


PLANIMETRIA DI PROGETTO

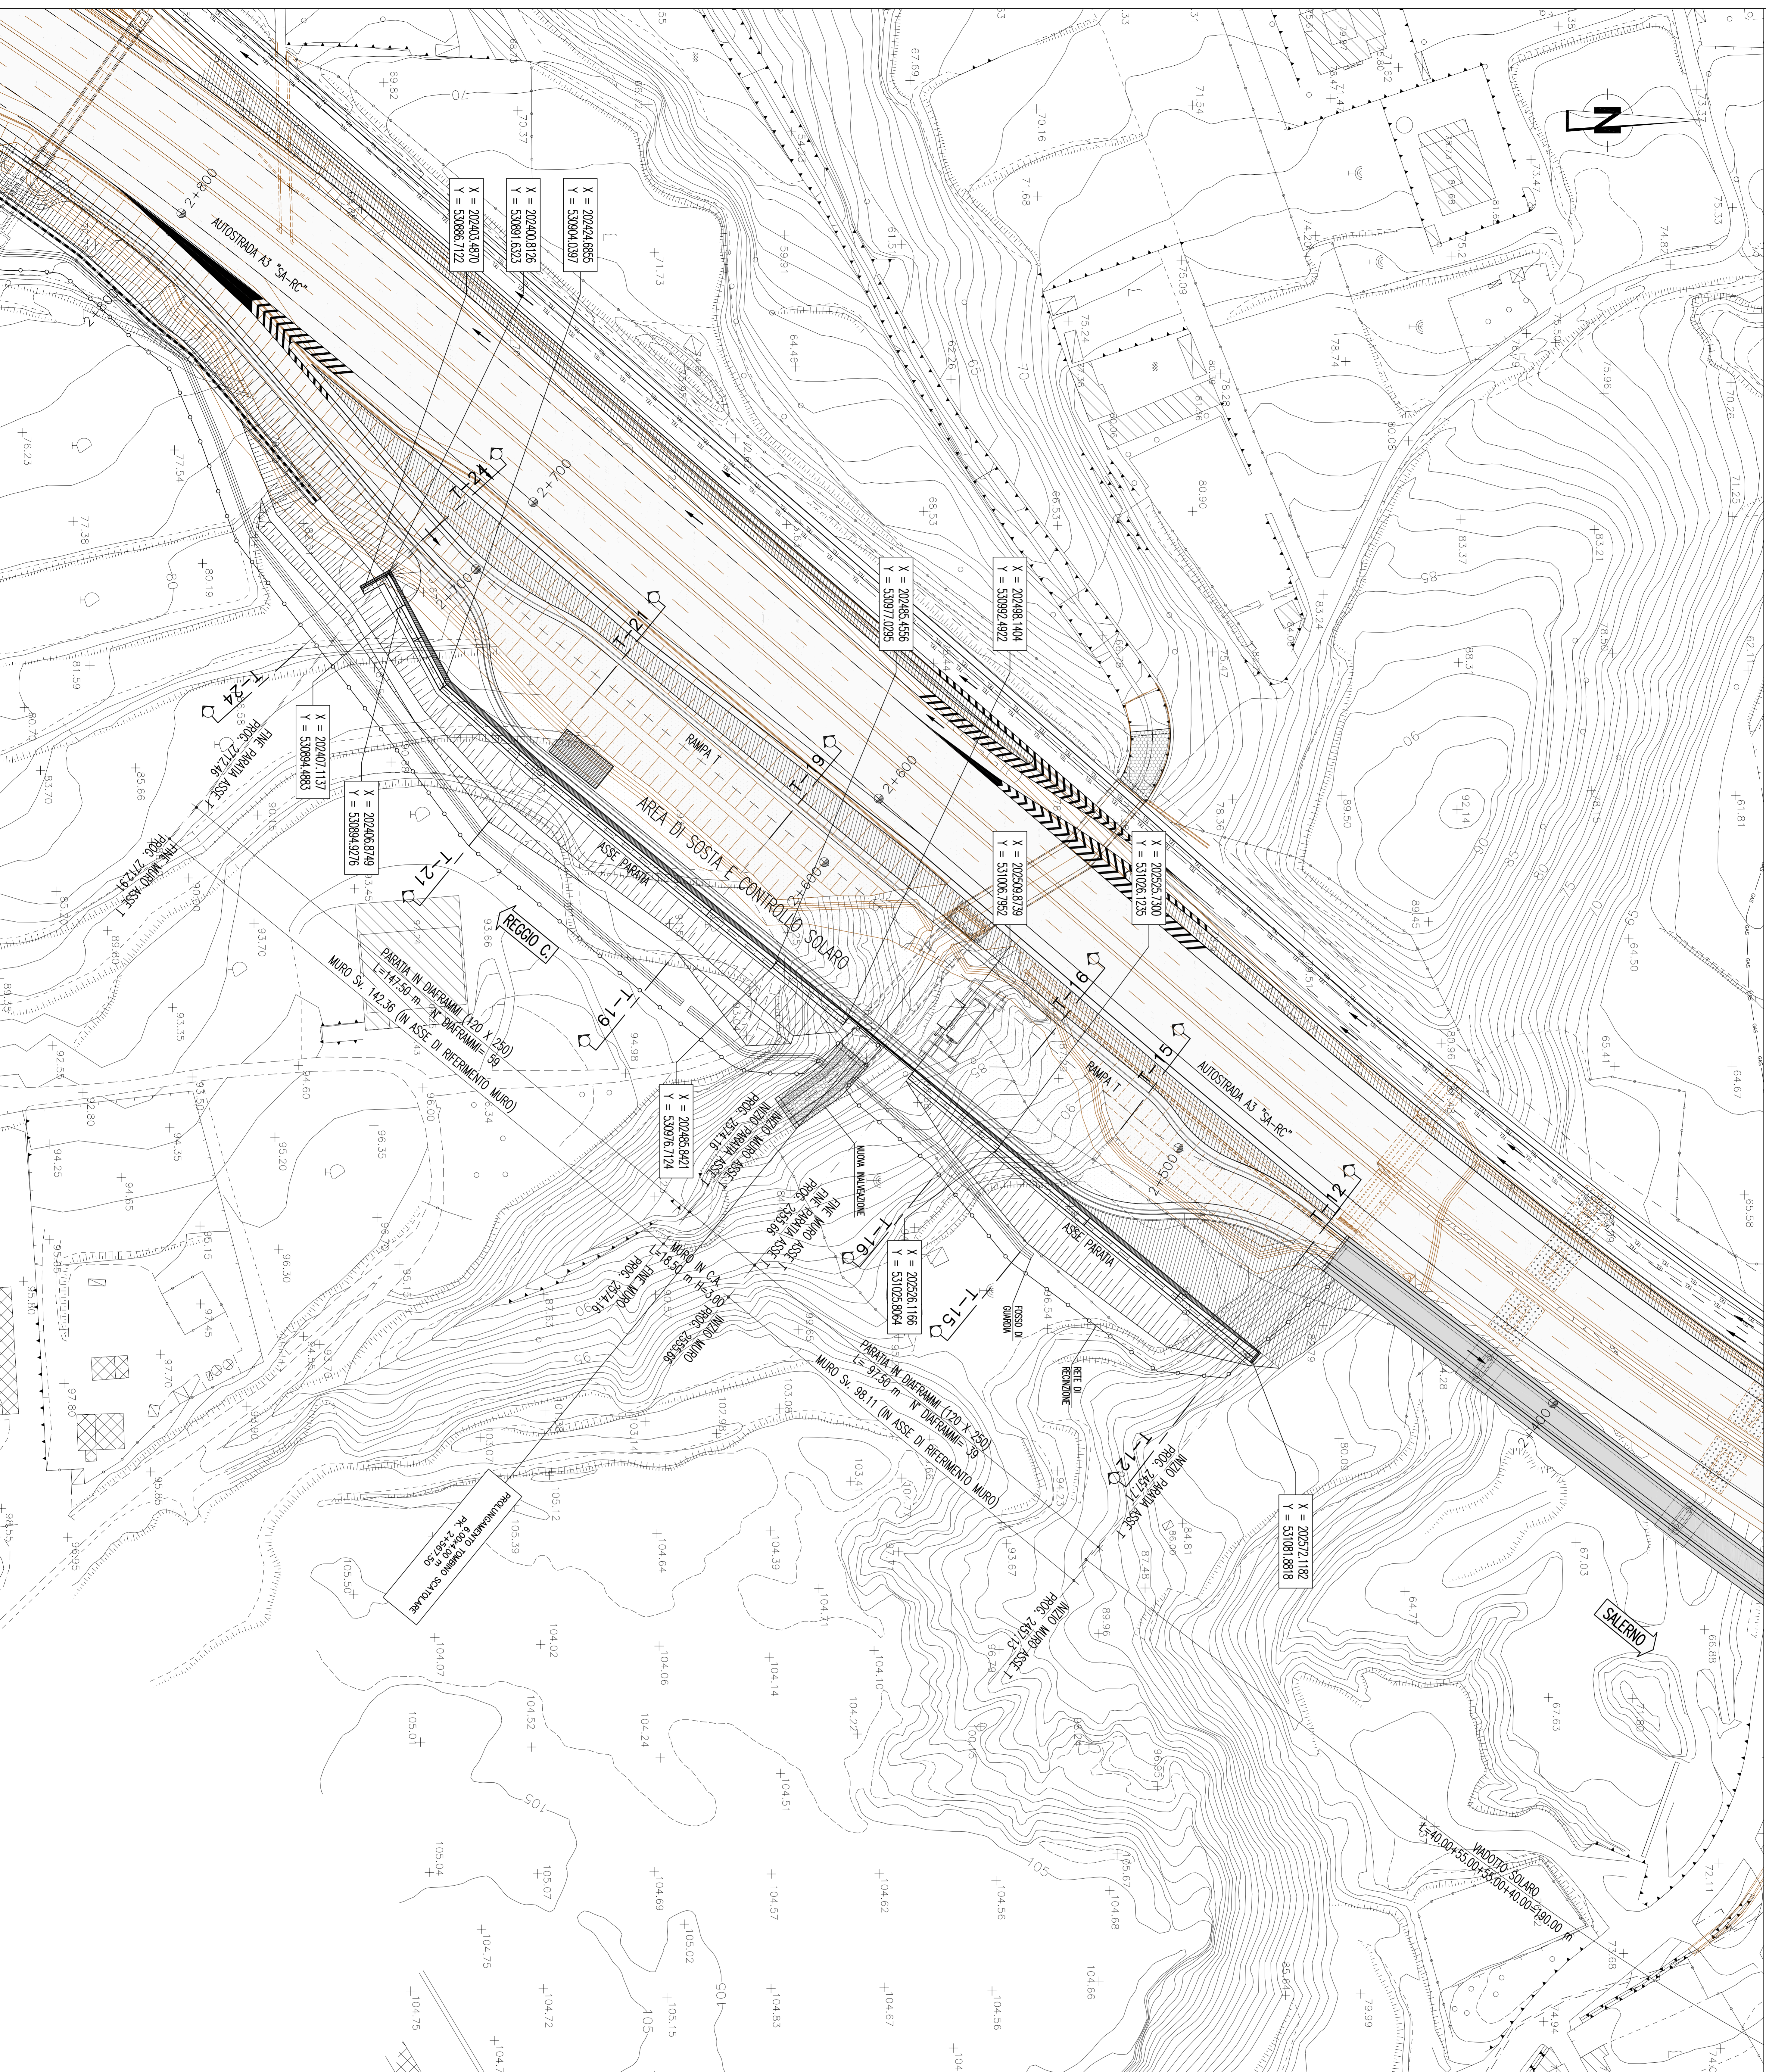


NOTE GENERALI

- I DATI RELATIVI ALLA DG 87 RISULTANO INDICATIVI E DA VERIFICARE IN SITO
- OPERA A CARICO ANNO NELL'AMBITO DEI LAVORI D'OPERA PER REALIZZAZIONE
- AREA DI SERVIZIO

LEGENDA RETI TECNOLOGICHE

- RETE GAS
- RETE ELETTRICA E ILLUMINAZIONE PUBBLICA
- RETE ACQUEDOTTI E FOGNATURE
- RETE TELEFONICA

QUADRO DI UNIONE

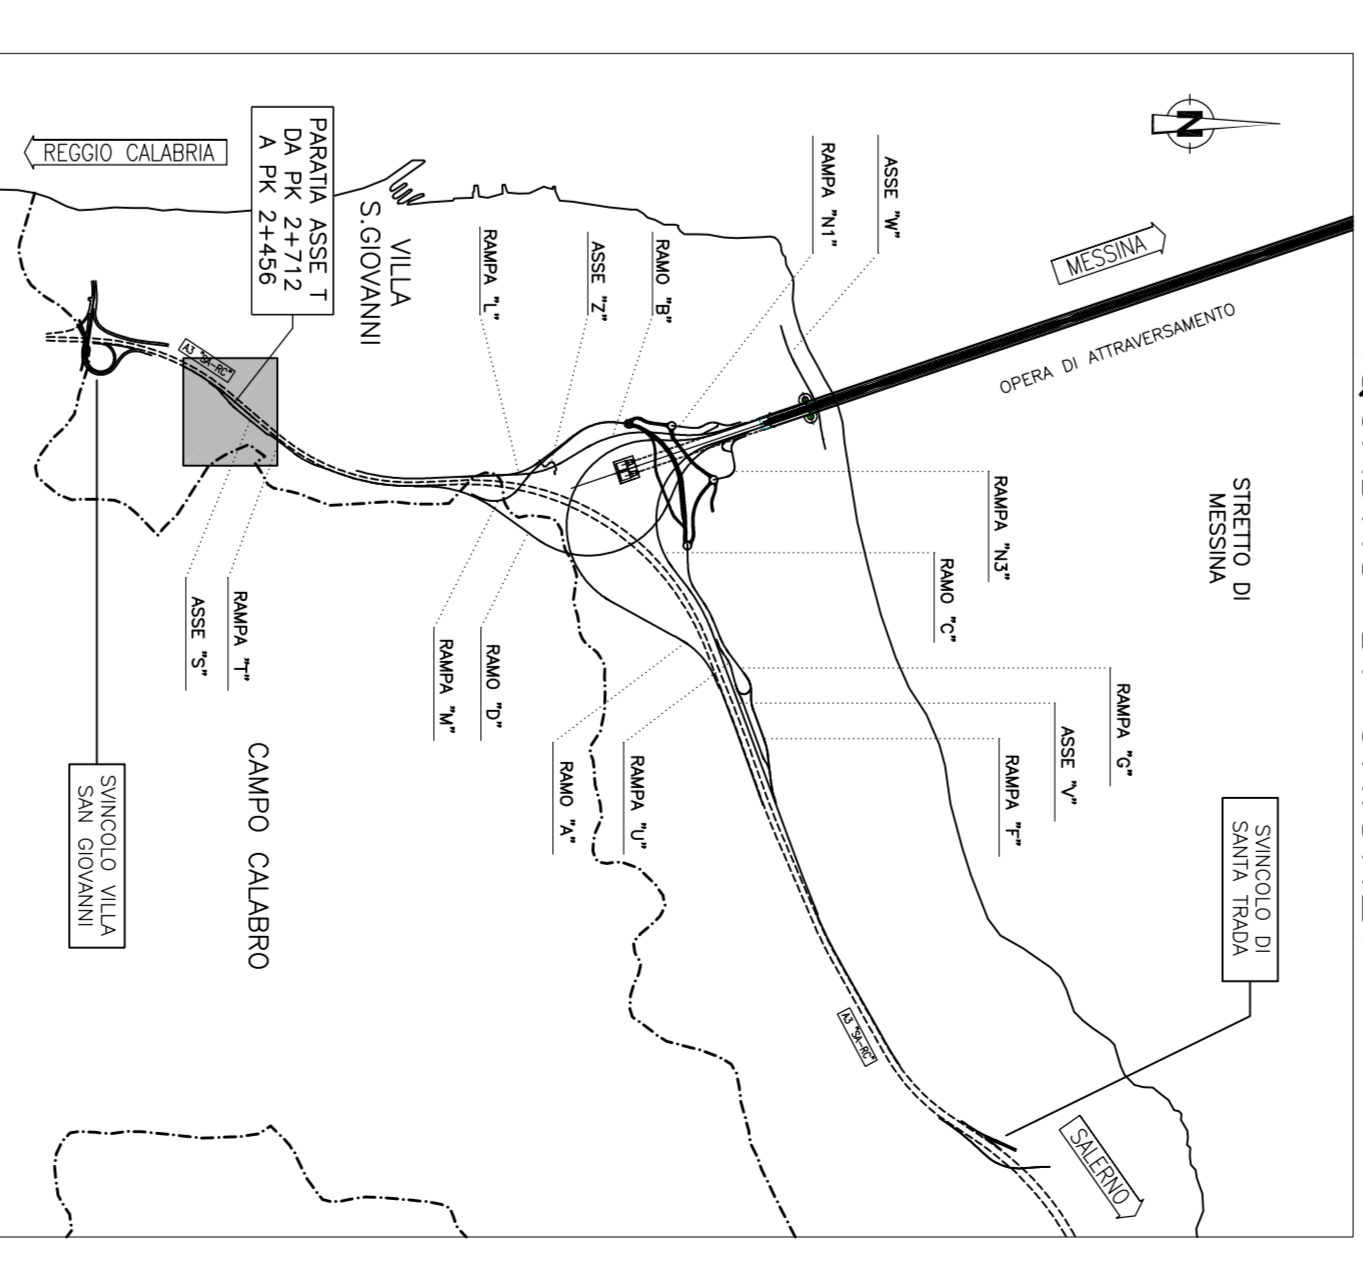

Stretto di Messina

EUROLINK S.P.A.

SOBRIETA' STRADALE (CONTRATTO) S.p.A. (Messina)

COOPERATIVA S.A.S. (Messina)

ISPIRATA S.p.A. (Messina)

ACTI S.P.A. (CONSORZIO STRETTO DI MESSINA)

PROGETTO DEFINITIVO

EUROLINK S.P.A.

SOBRIETA' STRADALE (CONTRATTO) S.p.A. (Messina)

COOPERATIVA S.A.S. (Messina)

ISPIRATA S.p.A. (Messina)

ACTI S.P.A. (CONSORZIO STRETTO DI MESSINA)

PROGETTO DEFINITIVO

COLLEGAMENTI CALABRIA

INFRASTRUTTURE STRADALI OPERE CIVILI

ELEMENTI DI CARATTERE GENERALE

PARVITA' ASSE T DA PK 2+713 A PK 2+458 - PLANIMETRIA DI PROGETTO

DATA	REVISIONE	PRODOTTO	APPROVATO
20/06/2011	01	EUROLINK S.P.A.	EUROLINK S.P.A.