COMUNE DI VILLA S. GIOVANNI

COMUNE DI CAMPO CALABRO

LIMITE INTERVENTO
Progr. Km 1+487.15

S.P. 6

Striscia da 25 cm

Striscia da 15 cm

Striscia da 25 cm

LEGENDA:

I simboli che rappresentano la diversa segnaletica verticale non sono in scala per tanto il posizionamento in planimetria degli stessi non è da intendersi come esecutivo ma solo indicativo.

STRISCE LONGITUDINALI

4.5 7.5

15 cm - tipo a - art.138 comma 3 Reg.495/1992

25 cm - art.141 comma 4 Reg.495/1992

LEGENDA:

I simboli che rappresentano la diversa segnaletica verticale non sono in scala per tanto il posizionamento in planimetria degli stessi non è da intendersi come esecutivo ma solo indicativo.

NOTE GENERALI

QUADRO DI UNIONE

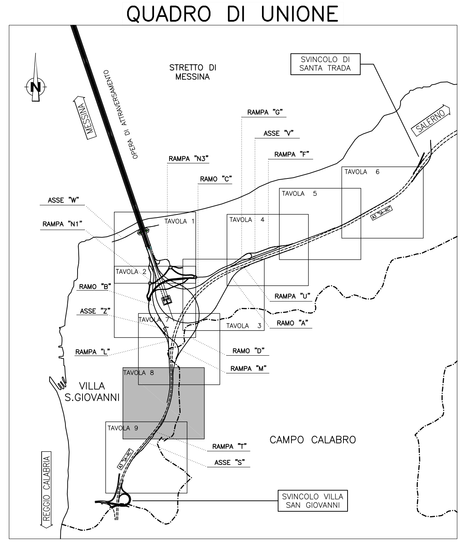

Stretto di Messina

Concessionaria per la progettazione, realizzazione e gestione del collegamento stabile tra la Sicilia e il Continente
Organismo di Diritto pubblico
(Legge n° 1158 del 17 dicembre 1971, modificata dal D.Lgs. n° 114 del 24 aprile 2003)

Eurolink

PONTE SULLO STRETTO DI MESSINA

PROGETTO DEFINITIVO

EUROLINK S.C.p.A.
IMPREGILO S.p.A. (Mandataria)
SOCIETA' ITALIANA PER CONDOTTE D'ACQUA S.p.A. (Mandante)
COOPERATIVA MURATORI E CEMENTISTI - C.M.C. di Ravenna Soc. Coop. a.r.l. (Mandante)
SACYR S.A.U. (Mandante)
ISHIKAWAJIMA - HARIMA HEAVY INDUSTRIES CO. Ltd. (Mandante)
A.C.I. S.C.P.A. - CONSORZIO STABILE (Mandante)

IL PROGETTISTA
Dott. Ing. F. Colla
Ordine Ingegneri Milano n° 20355
Dott. Ing. E. Pagani
Ordine Ingegneri Milano n° 15408

IL CONTRAENTE GENERALE
Project Manager
(Ing. P.P. Marcheselli)

STRETTO DI MESSINA
Direttore Generale e RUP Validazione
(Ing. G. Fiammenghi)

STRETTO DI MESSINA
Amministratore Delegato
(Dott. P. Ciucci)

COLLEGAMENTI CALABRIA

CS0711_F0

INFRASTRUTTURE STRADALI OPERE CIVILI
ELEMENTI DI CARATTERE GENERALE
OPERE COMPLEMENTARI – SEGNALETICA
PLANIMETRIA DI PROGETTO – TAVOLA 8

CODICE: C G 0 7 0 0 P P 7 D C S C 0 0 0 0 C 0 0 0 0 0 0 0 3 6 F0
SCALA: 1 : 1000

REV.	DATA	DESCRIZIONE	REDATTO	VERIFICATO	APPROVATO
F0	20/06/2011	EMISSIONE FINALE	PRO IER S.r.l. F. BERTONI	F. COLLA	

NOME DEL FILE: CS0711_F0.dwg