
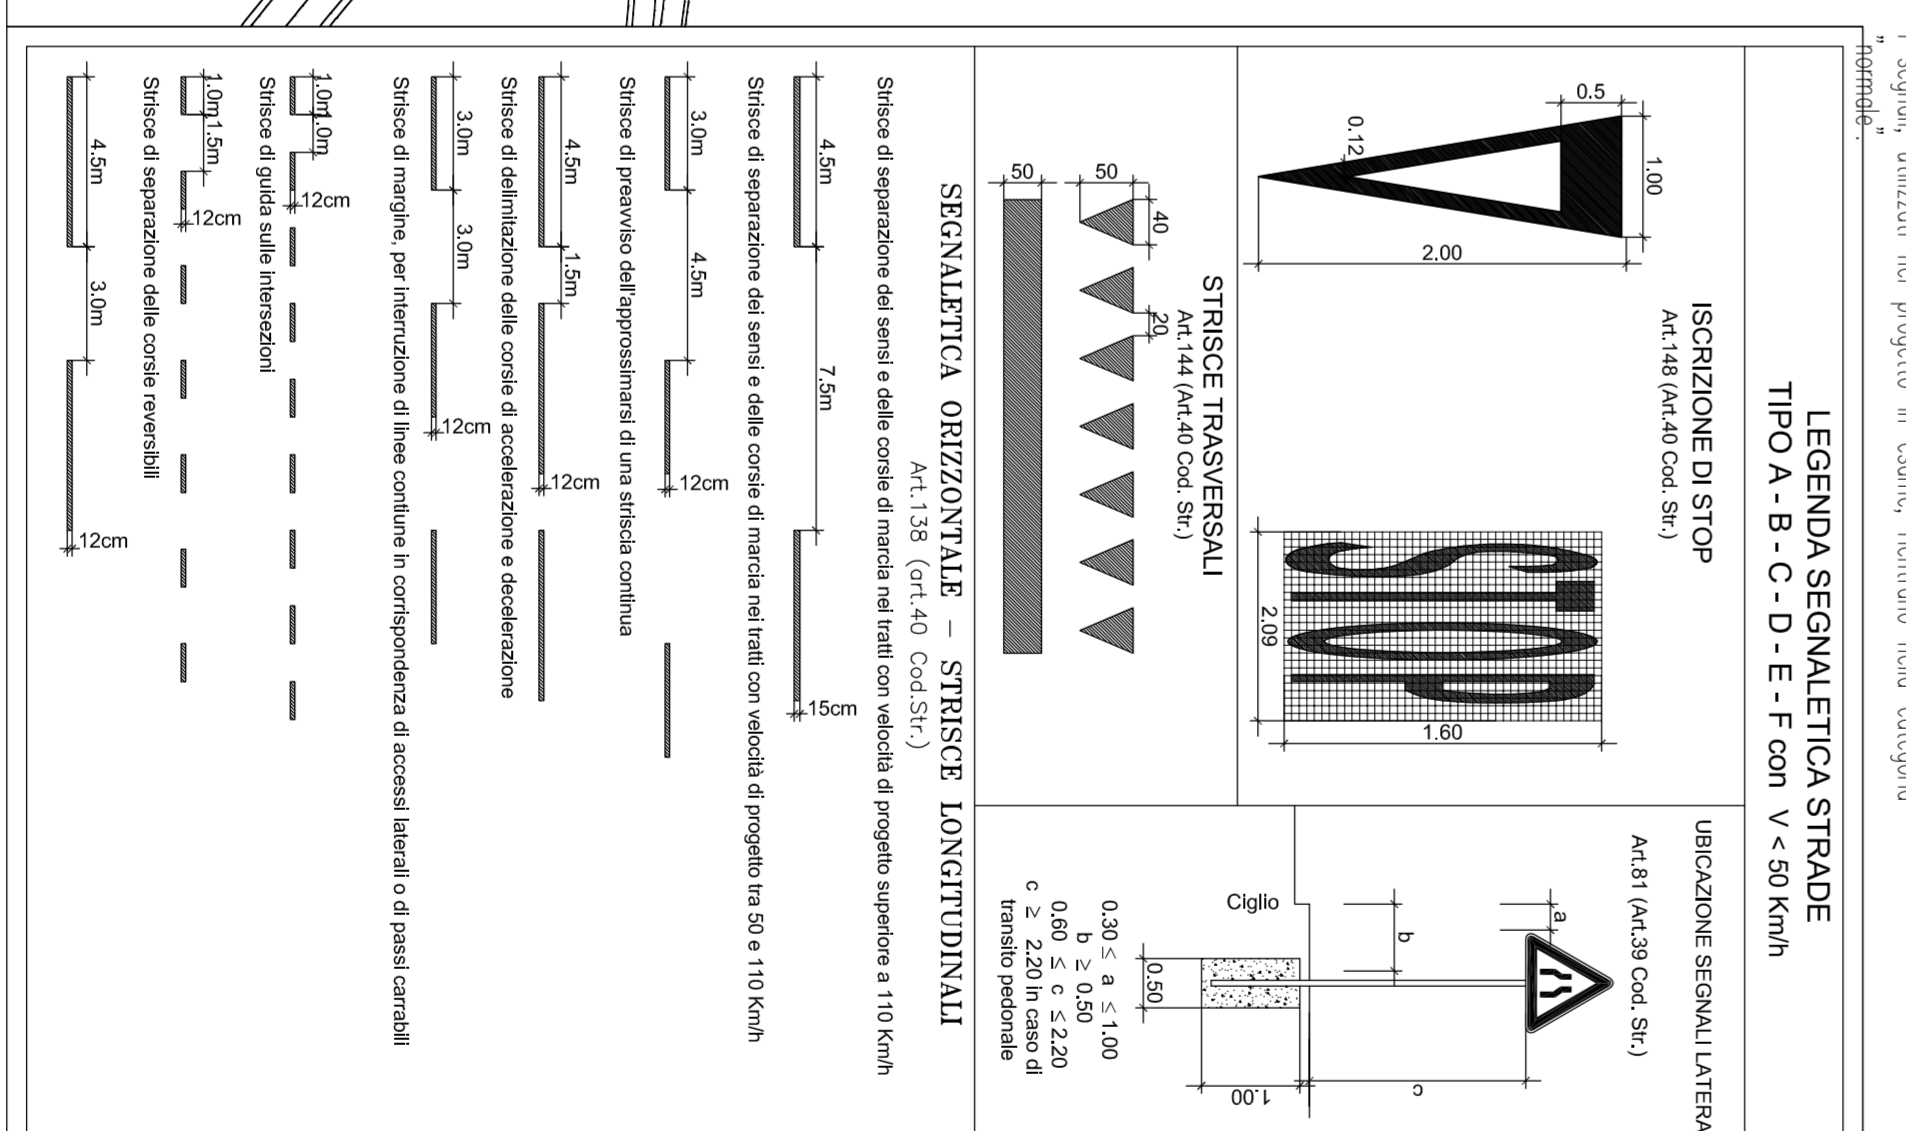




NOTE: TUTTI I SEGNAI RIPRESSENTI DOVANO AVERE DIMENSIONI "NORMALI".

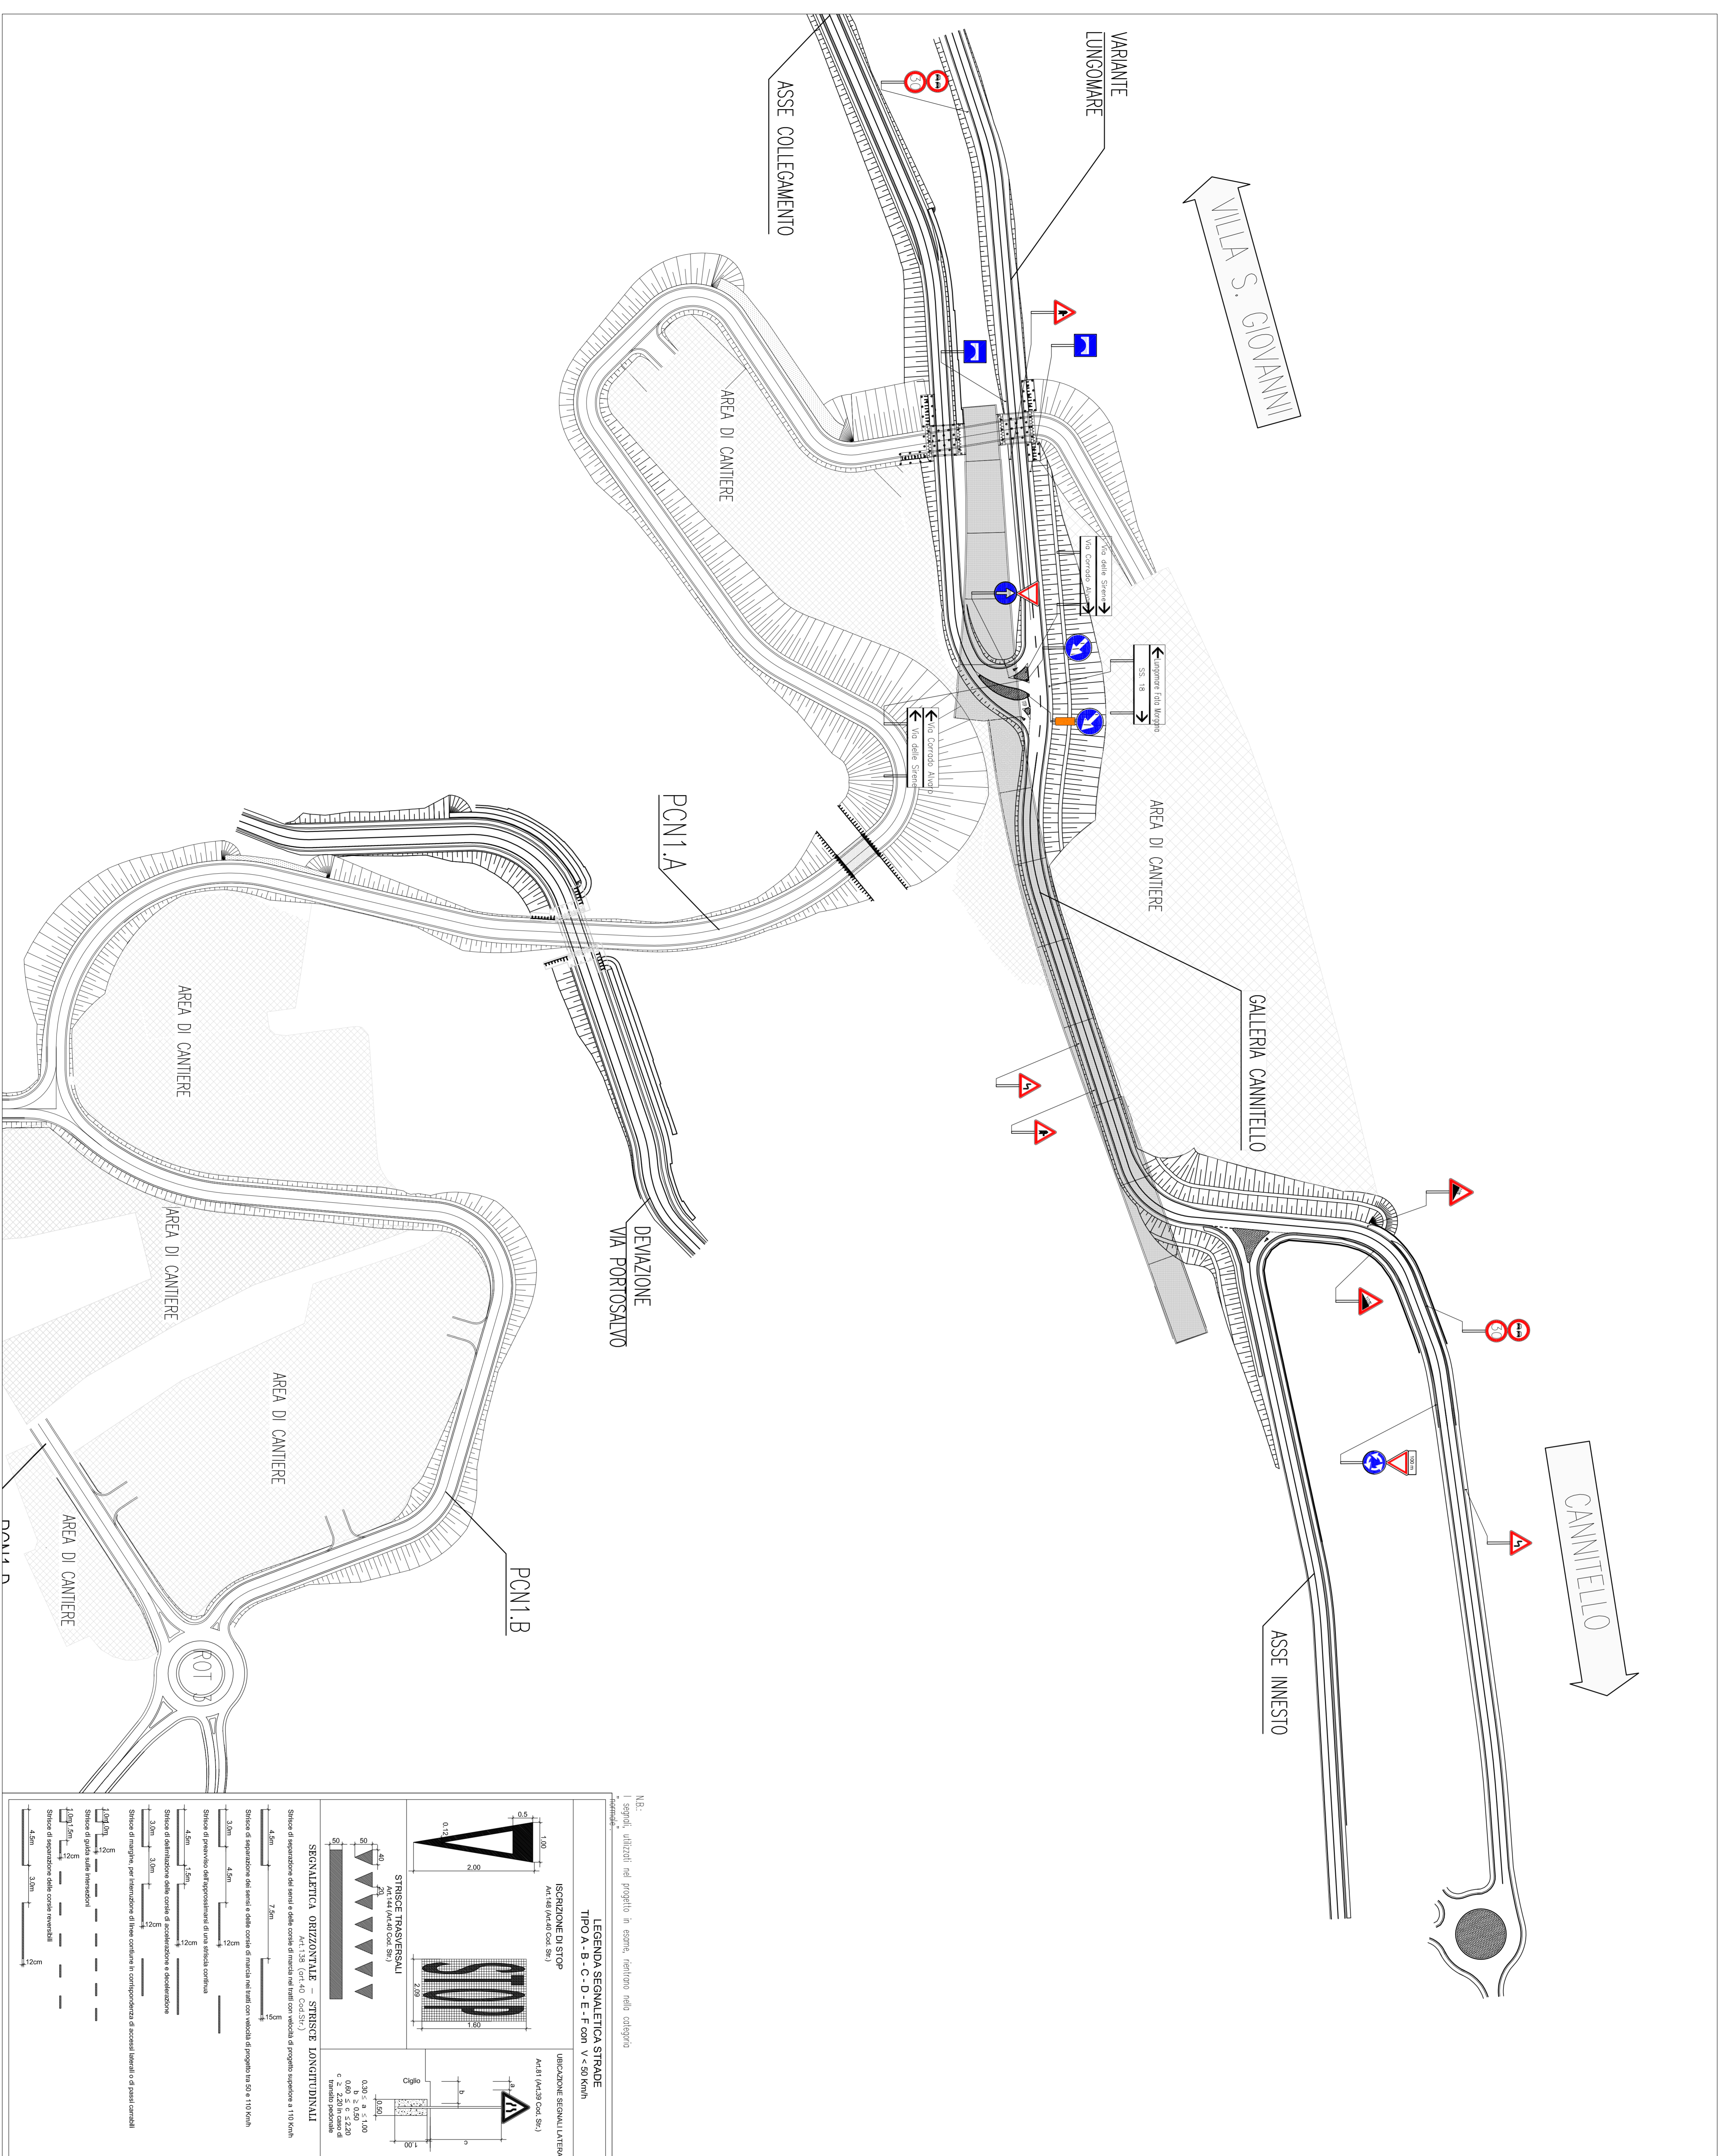

**Stretto di Messina**


**EuroLink S.C.P.A.**

INGEGNERIA S.P.A. (Membro della S.A. EuroLink)  
CORPORATIVA INGEGNERIA E SERVIZI S.P.A. (Membro della S.A. EuroLink)  
SIRACUSA S.P.A. (Membro della S.A. EuroLink)  
A.S.I. S.C.P.A. - CONSORZIO STRETTO DI MESSINA

**PONTE SULLO STRETTO DI MESSINA**

**PROGETTO DEFINITIVO**

**LE PROIEZIONI**

**EuroLink**

Diret. Ing. E. Foglia

Aut. Ing. E. Foglia

**LE COMPONENTI GENERALI**

Project Manager

(Ing. G. Maresca)

**STRETTO DI MESSINA**






**GENERALE**

**INFRASTRUTTURE STRADALI OPERE CIVILI**

**ELEMENTI DI CARATTERE GENERALE**

**OPERE COMPLEMENTARI - SEGNALETICA**

**PLANIMETRIA SEGNALETICA - VARIANTE LINGOMARE**

CS0716-FG

INDICE

REV. DATA DESCRIZIONE APPROVATO

01 20/06/2011 EMISSIONE FINALE BELIZZI

SCALE

1:1000

INDICE	REV. DATA DESCRIZIONE APPROVATO
01	20/06/2011 EMISSIONE FINALE BELIZZI