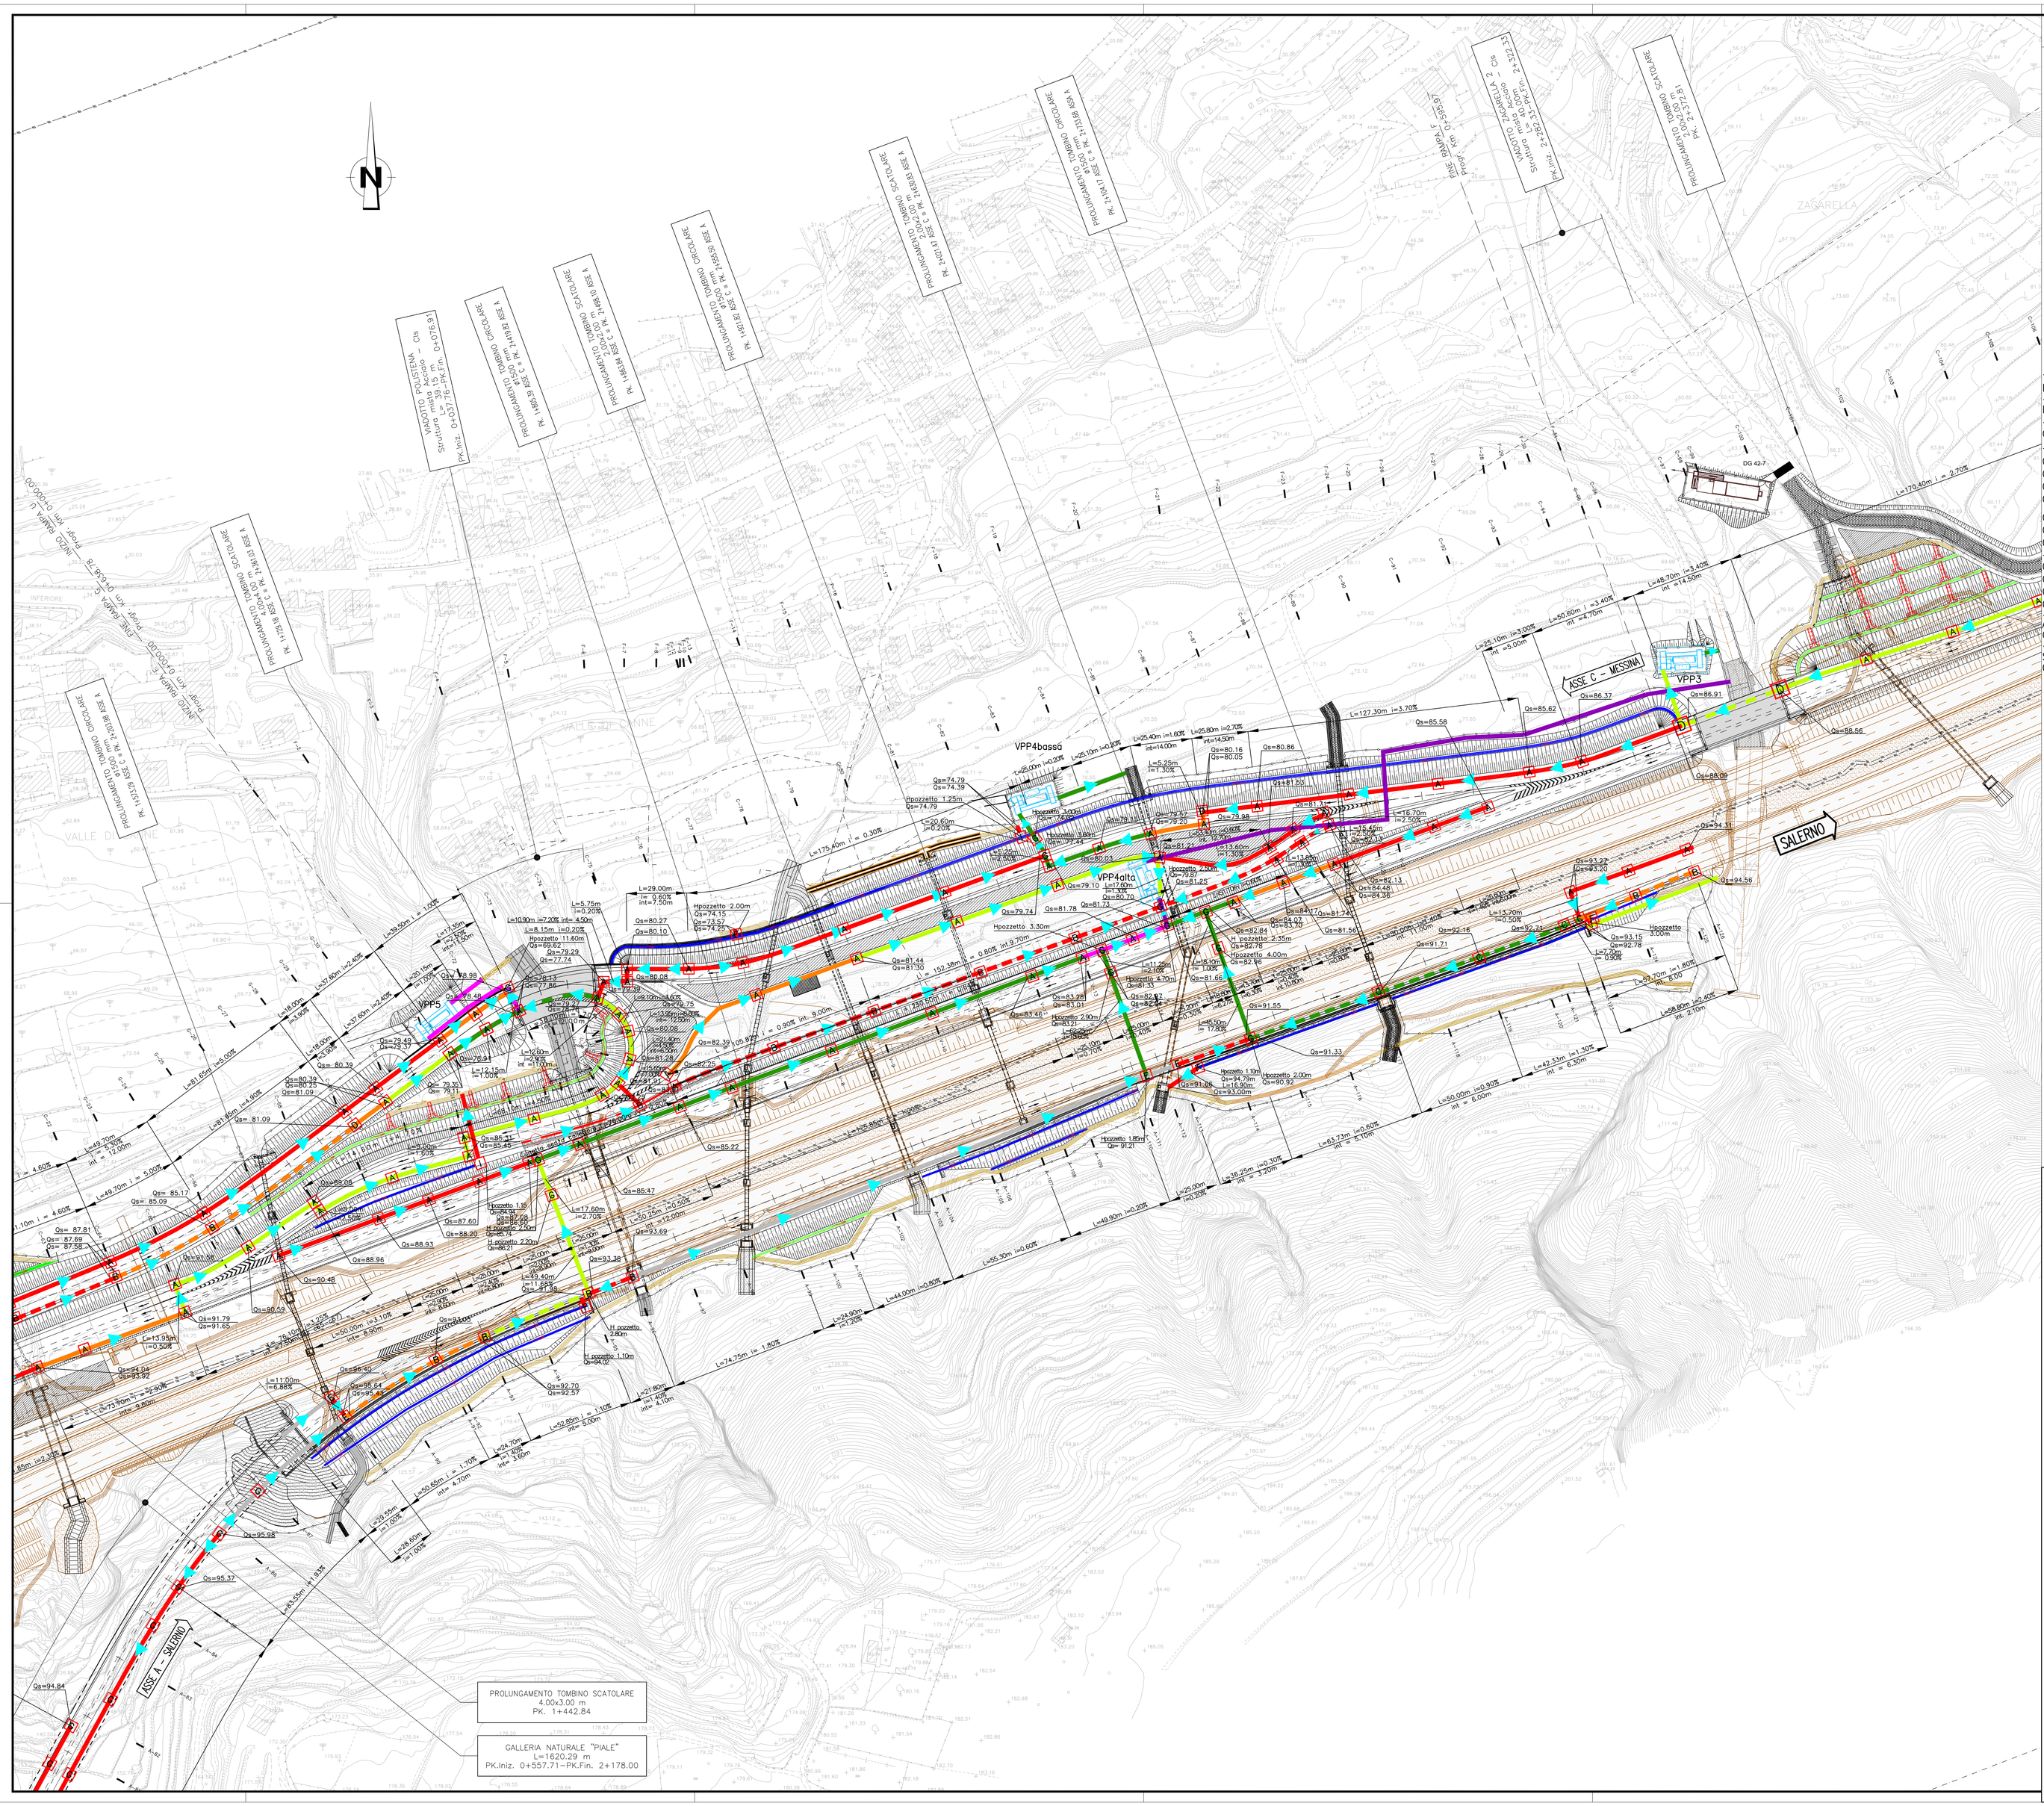

NOTE GENERALI

– I DATI RELATIVI ALLA DG87 RISULTANO INDICATIVI E DA VERIFICARE IN SITO

LEGENDA

RACCOLTA ACQUE DI PIATTAFORMA CON CANALETTA GRIGLIATA
- COLLETTORE DN 452
- COLLETTORE DN 565
- COLLETTORE DN 701
- COLLETTORE DN 935
- COLLETTORE DN 1200
- COLLETTORE DN 1600
- CANALETTA IN CLS 1.00*0.40m
- CANALETTA IN CLS 0.54*0.49m
- CUNETTA ALLA FRANCESE

RACCOLTA ACQUE DI PIATTAFORMA CON CUNETTA ALLA FRANCESE
- COLLETTORE DN 452
- COLLETTORE DN 565
- COLLETTORE DN 701
- COLLETTORE DN 935

RACCOLTA ACQUE DI PIATTAFORMA SU VIADOTTO
- COLLETTORE DI 600
- COLLETTORE DI 800

- POSIZIONAMENTO VASCHE DI RACCOLTA
- DIREZIONE ACQUE
- POZZETTO DI ISPEZIONE
- EMBRICI
- FOSSI DI GUARDIA RIVESTITI 50*50*50
- FOSSI DI GUARDIA RIVESTITI 30*30*30

– LE DIVERSE TIPOLOGIE DI POZZETTI DI ISPEZIONE FANNO RIFERIMENTO ALLA TAVOLA CG0700PSZDCSCIDG000000001.
– IL SISTEMA DI SMALTIMENTO ACQUE NELLE GALLERIE E NEI VIADOTTI FA RIFERIMENTO ALLA TAVOLA CG0700PSADCSBC7G000000004.
– L' INTERASSE DI SCARICO DELLE CANALETTE IN PEAD E' DA CONSIDERARE OGNI 15 METRI OVE NON DIVERSAMENTE INDICATO IN PLANIMETRIA.
– PER LE CARATTERISTICHE DELLE OPERE D'ARTE MINORI SI FA RIFERIMENTO ALLE TAVOLE:
CG0700PPZDCSC00G000000002,CG0700PPZDCSC00G000000003,
CG0700PPZDCSC00G000000004,CG0700PPZDCSC00G000000005,CG0700PWZDCSC00G000000002,
CG0700PP9DCSC00G000000004,CG0700PWZDCSC00G000000008,CG0700PWZDCSC00G000000001,
CG0700PP9DCSC00G000000006,CG0700PP9DCSC00G000000005,CG0700PWZDCSC00G000000005,

CG0700PP9DCSC00G000000009.CG0700PP9DCSC00G000000008,
CG0700PWZDCSC00G000000007.CG0700PWZDCSC00G000000004,
CG0700PWZDCSC00G000000006.CG0700PWZDCSC00G000000003.
– PER LA TIPOLOGIA E LE DIMENSIONI DELLE SISTEMAZIONI IDRAULICHE SI RIMANDA ALLE TAVOLE:
CG0700PPZDCSCSITM00000001, CG0700PPZDCSCSITM00000002,CG0700PPZDCSCSITM00000009,
CG0700PPZDCSCSITM00000003, CG0700PPZDCSCSITM00000004,
CG0700PPZDCSCSITM00000005, CG0700PPZDCSCSITM00000006,
CG0700PPZDCSCSITM00000007, CG0700PPZDCSCSITM00000008.
– PER LE CARATTERISTICHE DEGLI IMPIANTI DI TRATTAMENTO E LA QUALITA' DELLE ACQUE ALLO SCARICO SI FA RIFERIMENTO AGLI ELABORATI CG0700PRIDCSCIDG000000001, CG0700PPZDCSCSIF000000002.
– PER LE SISTEMAZIONI IDRAULICHE E LO SCARICO DELLE ACQUE DI VERSANTE SI FA RIFERIMENTO ALLE TAVOLE CG0700PP7DCSCSIF000000001, CG0700PP7DCSCSIF000000002, CG0700PP7DCSCSIF000000003, CG0700PP7DCSCSIF000000004.

QUADRO DI UNIONE

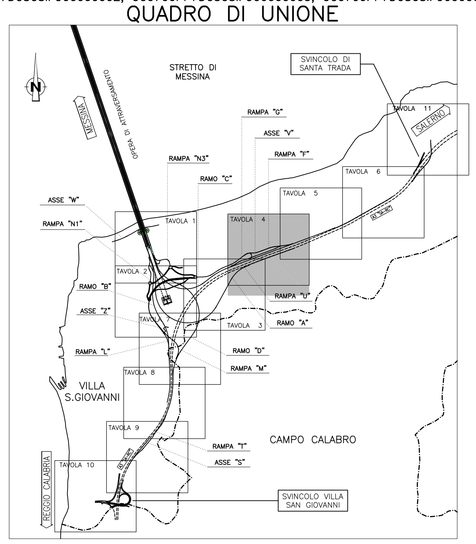

Stretto di Messina

Concessionaria per la progettazione, realizzazione e gestione del collegamento stabile tra la Sicilia e il Continente
Organismo di Diritto pubblico
(Legge n° 1158 del 17 dicembre 1971, modificata dal D.Lgs. n° 114 del 24 aprile 2003)

EurolinK

PONTE SULLO STRETTO DI MESSINA

PROGETTO DEFINITIVO

EUROLINK S.C.p.A.
IMPREGILO S.p.A. (Mandataria)
SOCIETA' ITALIANA PER CONDOTTE D'ACQUA S.p.A. (Mandante)
COOPERATIVA MURATORI E CEMENTISTI - C.M.C. di Ravenna Soc. Coop. a.r.l. (Mandante)
SACYR S.A.U. (Mandante)
ISHIKAWAJIMA - HARIMA HEAVY INDUSTRIES CO. Ltd. (Mandante)
A.C.I. S.C.P.A. - CONSORZIO STABILE (Mandante)

IL PROGETTISTA	IL CONTRAENTE GENERALE	STRETTO DI MESSINA	STRETTO DI MESSINA
SINA Dott. Ing. F. Collo Ordine Ingegneri Milano n° 20355 Eurolink Dott. Ing. E. Pagani Ordine Ingegneri Milano n° 15408	Project Manager (Ing. P.P. Marchesetti)	Direttore Generale e RUP Validazione (Ing. G. Fiammenghi)	Amministratore Delegato (Dott. P. Ciucci)

COLLEGAMENTI CALABRIA

CS0750_F0

INFRASTRUTTURE STRADALI OPERE CIVILI
IDRAULICA DI PIATTAFORMA
GENERALE
PLANIMETRIE IDRAULICHE DELLA RETE DI SMALTIMENTO ACQUE METEORICHE – TAVOLA 4

CODICE: C G 0 7 0 0 P P 7 D C S C I D G 0 0 0 0 0 0 0 0 4 F0
SCALA: 1 : 1000

REV.	DATA	DESCRIZIONE	REDATTO	VERIFICATO	APPROVATO
F0	20/06/2011	EMISSIONE FINALE	PRO ITER S.r.l.	F. BERTONI	F. COLLA

NOME DEL FILE: CS0750_F0.dwg