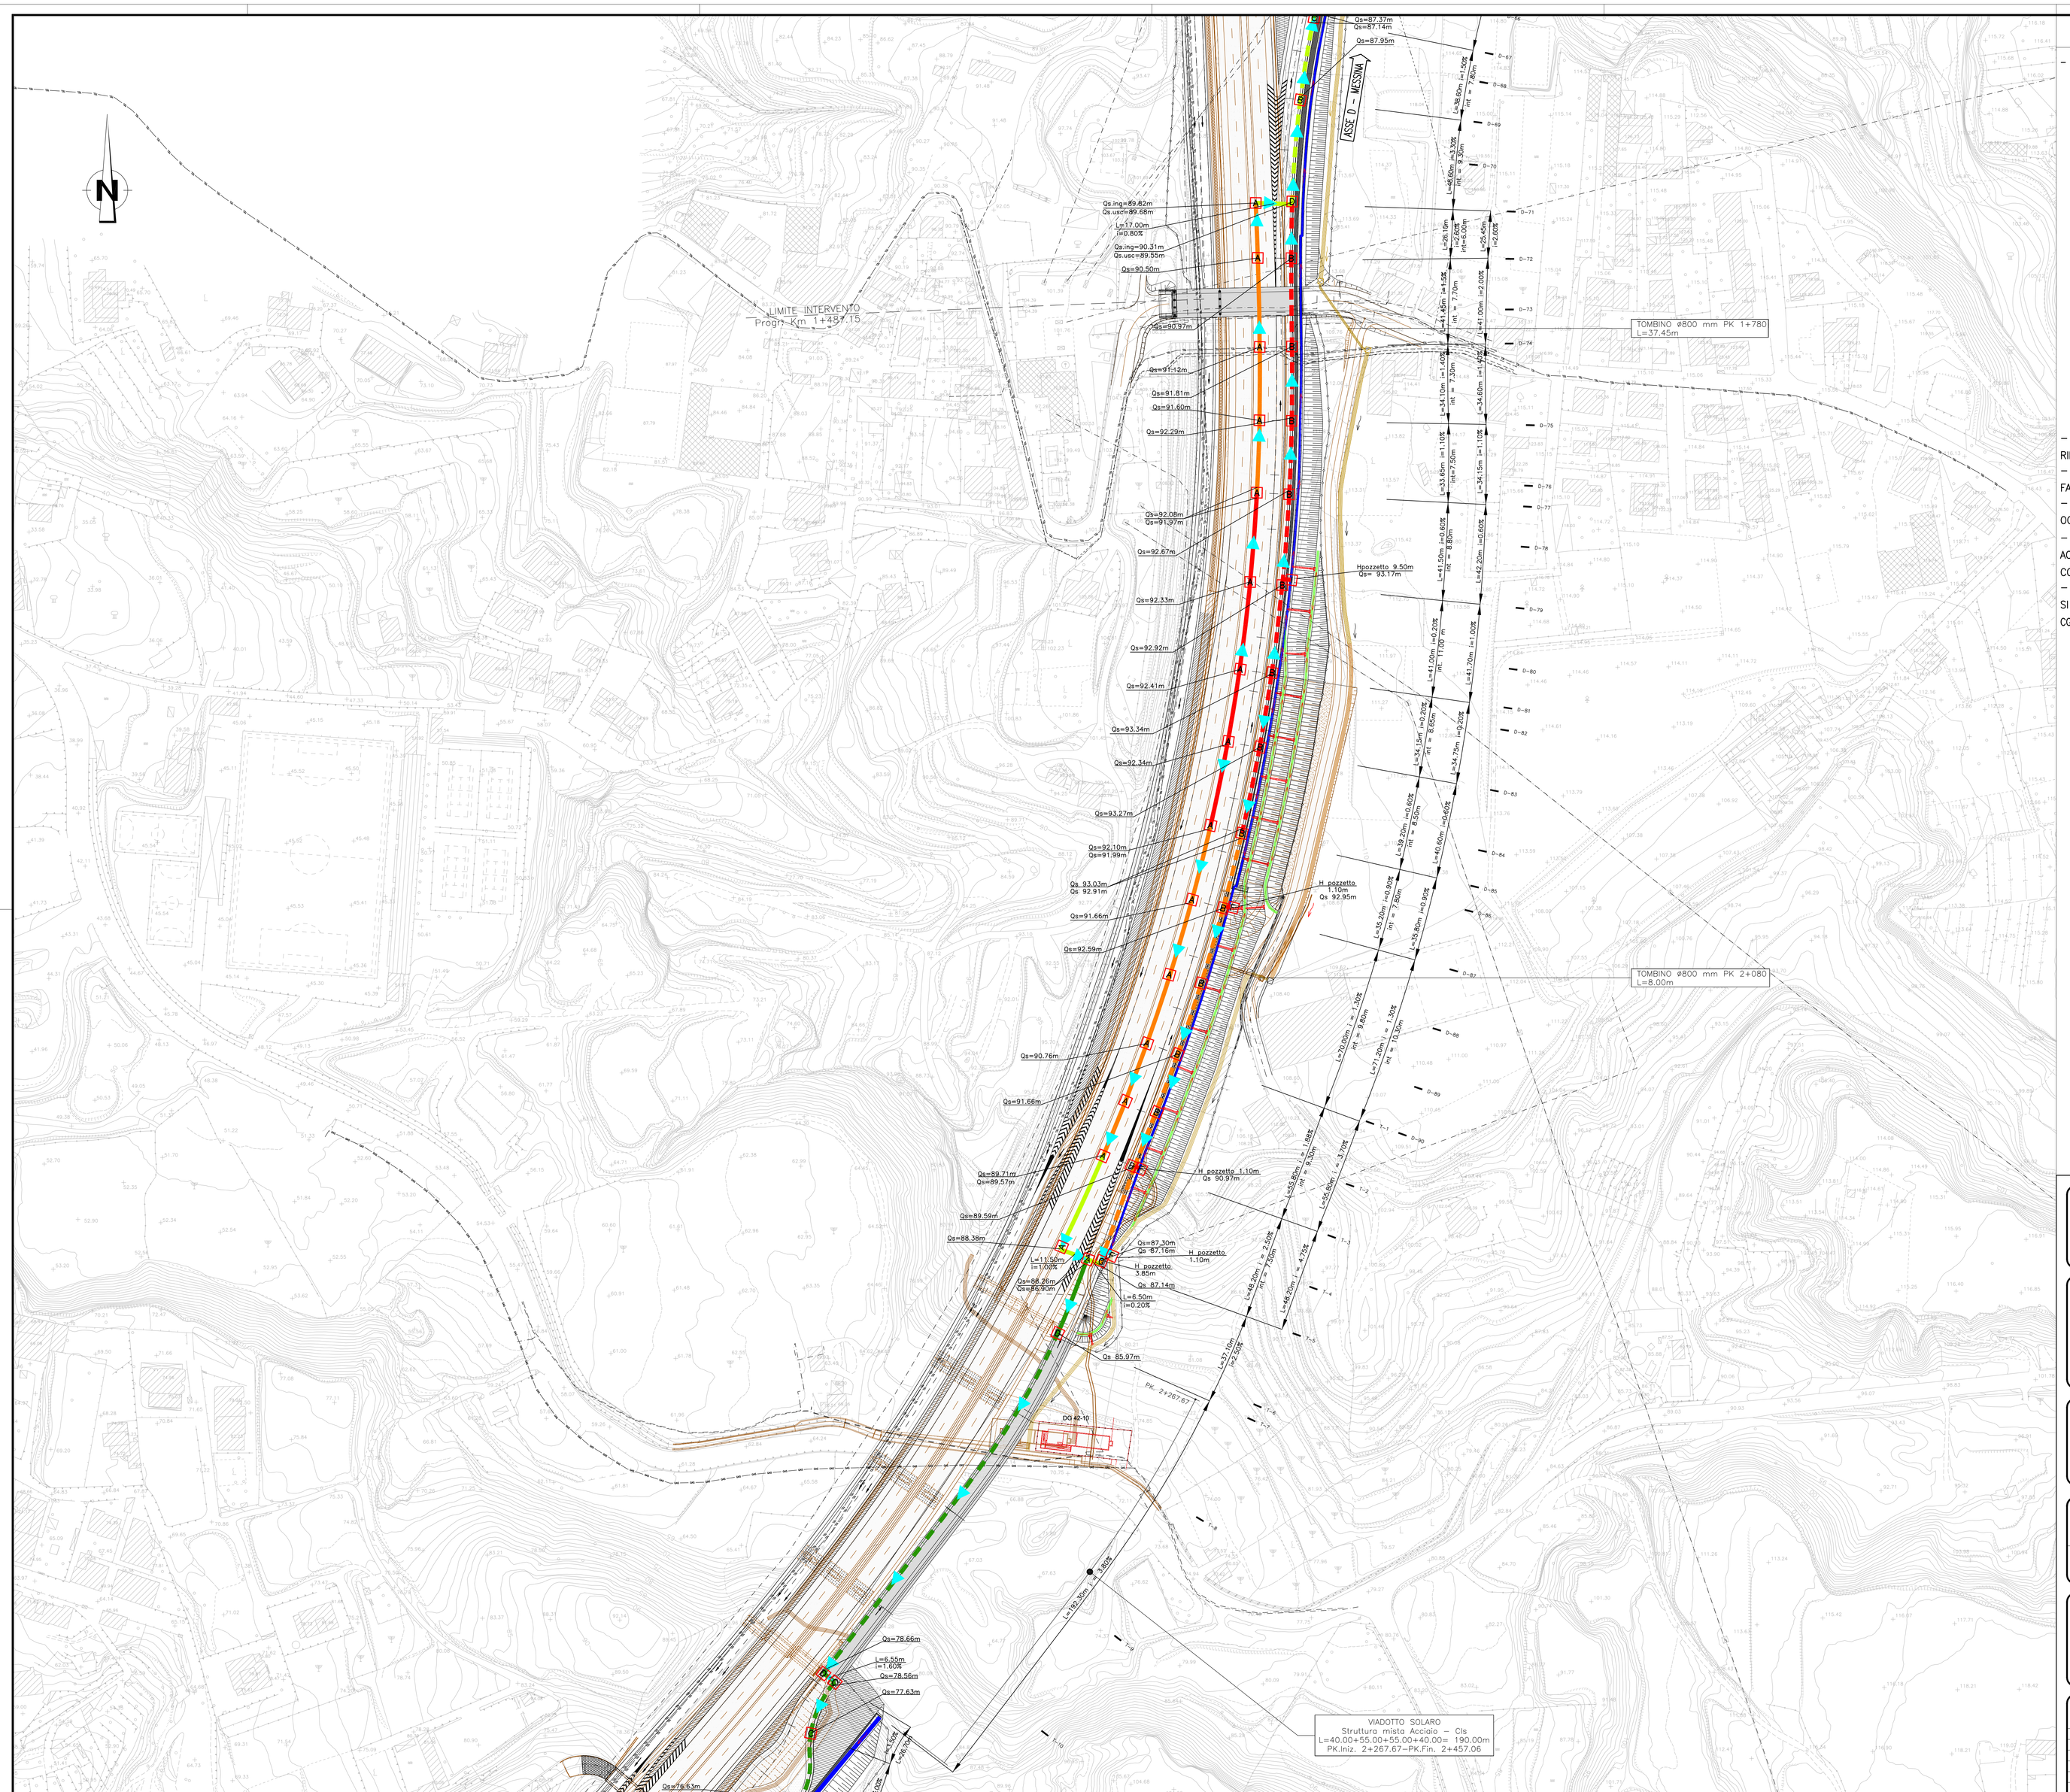


# NOTE GENERALI

– I DATI RELATIVI ALLA DG87 RISULTANO INDICATIVI E DA VERIFICARE IN SITO

## LEGENDA

**RACCOLTA ACQUE DI PIATTAFORMA CON CANALETTA GRIGLIATA**

- COLLETTORE DN 452
- COLLETTORE DN 565
- COLLETTORE DN 701
- COLLETTORE DN 935
- CANALETTA IN CLS 0.54*0.49m

**RACCOLTA ACQUE DI PIATTAFORMA CON CUNETTA ALLA FRANCESE**

- COLLETTORE DN 452
- COLLETTORE DN 565
- COLLETTORE DN 701

**RACCOLTA ACQUE DI PIATTAFORMA SU VIADOTTO**

- COLLETTORE DI 800

- DIREZIONE ACQUE
- POZZETTO DI ISPEZIONE
- EMBRICI
- FOSSI DI GUARDIA RIVESTITI 50*50*50
- FOSSI DI GUARDIA RIVESTITI 30*30*30

– LE DIVERSE TIPOLOGIE DI POZZETTI DI ISPEZIONE FANNO RIFERIMENTO ALLA TAVOLA CG0700PSZDCSCIDG000000001.
– IL SISTEMA DI SMALTIMENTO ACQUE NELLE GALLERIE E NEI VIADOTTI FA RIFERIMENTO ALLA TAVOLA CG0700PSADCSBC7G000000004.
– L' INTERASSE DI SCARICO DELLE CANALETTE IN PEAD E' DA CONSIDERARE OGNI 15 METRI OVE NON DIVERSAMENTE INDICATO IN PLANIMETRIA.
– PER LE CARATTERISTICHE DEGLI IMPIANTI DI TRATTAMENTO E LA QUALITA' DELLE ACQUE ALLO SCARICO SI FA RIFERIMENTO AGLI ELABORATI CG0700PRIDCSCIDG000000001, CG0700PPZDCSCSIF000000002.
– PER LE SISTEMAZIONI IDRAULICHE E LO SCARICO DELLE ACQUE DI VERSANTE SI FA RIFERIMENTO ALLE TAVOLE CG0700PP7DCSCSIF000000001, CG0700PP7DCSCSIF000000002, CG0700PP7DCSCSIF000000003, CG0700PP7DCSCSIF000000004.

## QUADRO DI UNIONE




Stretto di Messina

Concessionaria per la progettazione, realizzazione e gestione del collegamento stabile tra la Sicilia e il Continente
Organismo di Diritto pubblico
(Legge n° 1158 del 17 dicembre 1971, modificata dal D.Lgs. n° 114 del 24 aprile 2003)

EurolinK

# PONTE SULLO STRETTO DI MESSINA
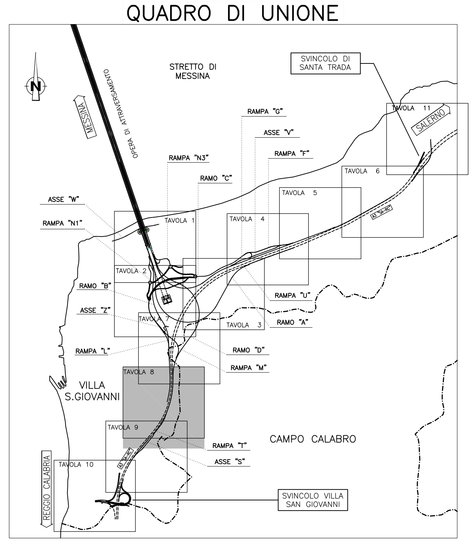
## PROGETTO DEFINITIVO


EUROLINK S.C.p.A.
IMPREGILO S.p.A. (Mandataria)
SOCIETA' ITALIANA PER CONDOTTE D'ACQUA S.p.A. (Mandante)
COOPERATIVA MURATORI E CEMENTISTI - C.M.C. di Ravenna Soc. Coop. a.r.l. (Mandante)
SACYR S.A.U. (Mandante)
ISHIKAWAJIMA - HARIMA HEAVY INDUSTRIES CO. Ltd. (Mandante)
A.C.I. S.C.P.A. - CONSORZIO STABILE (Mandante)

| IL PROGETTISTA | IL CONTRAENTE GENERALE | STRETTO DI MESSINA | STRETTO DI MESSINA |
|---|---|---|---|
| SINA Dott. Ing. F. Colla Ordine Ingegneri Milano n° 20355<br>Eurolink Dott. Ing. E. Pagani Ordine Ingegneri Milano n° 15408 | Project Manager (Ing. P.P. Marcheselli) | Direttore Generale e RUP Validazione (Ing. G. Fiammenghi) | Amministratore Delegato (Dott. P. Ciucci) |


## COLLEGAMENTI CALABRIA

CS0754_F0

INFRASTRUTTURE STRADALI OPERE CIVILI
IDRAULICA DI PIATTAFORMA
GENERALE
PLANIMETRIE IDRAULICHE DELLA RETE DI SMALTIMENTO ACQUE METEORICHE – TAVOLA 8

| CODICE | SCALA: |
|---|---|
| C G 0 7 0 0 P P 7 D C S C I D G 0 0 0 0 0 0 0 8 F0 | 1 : 1000 |

| REV. | DATA | DESCRIZIONE | REDATTO | VERIFICATO | APPROVATO |
|---|---|---|---|---|---|
| F0 | 20/06/2011 | EMISSIONE FINALE | PRO ITER S.r.l. | F. BERTONI | F. COLLA |

NOME DEL FILE: CS0754_F0.dwg