


TRACCIAMENTO IN ASSE INALVEAZIONE
SCALA 1:500

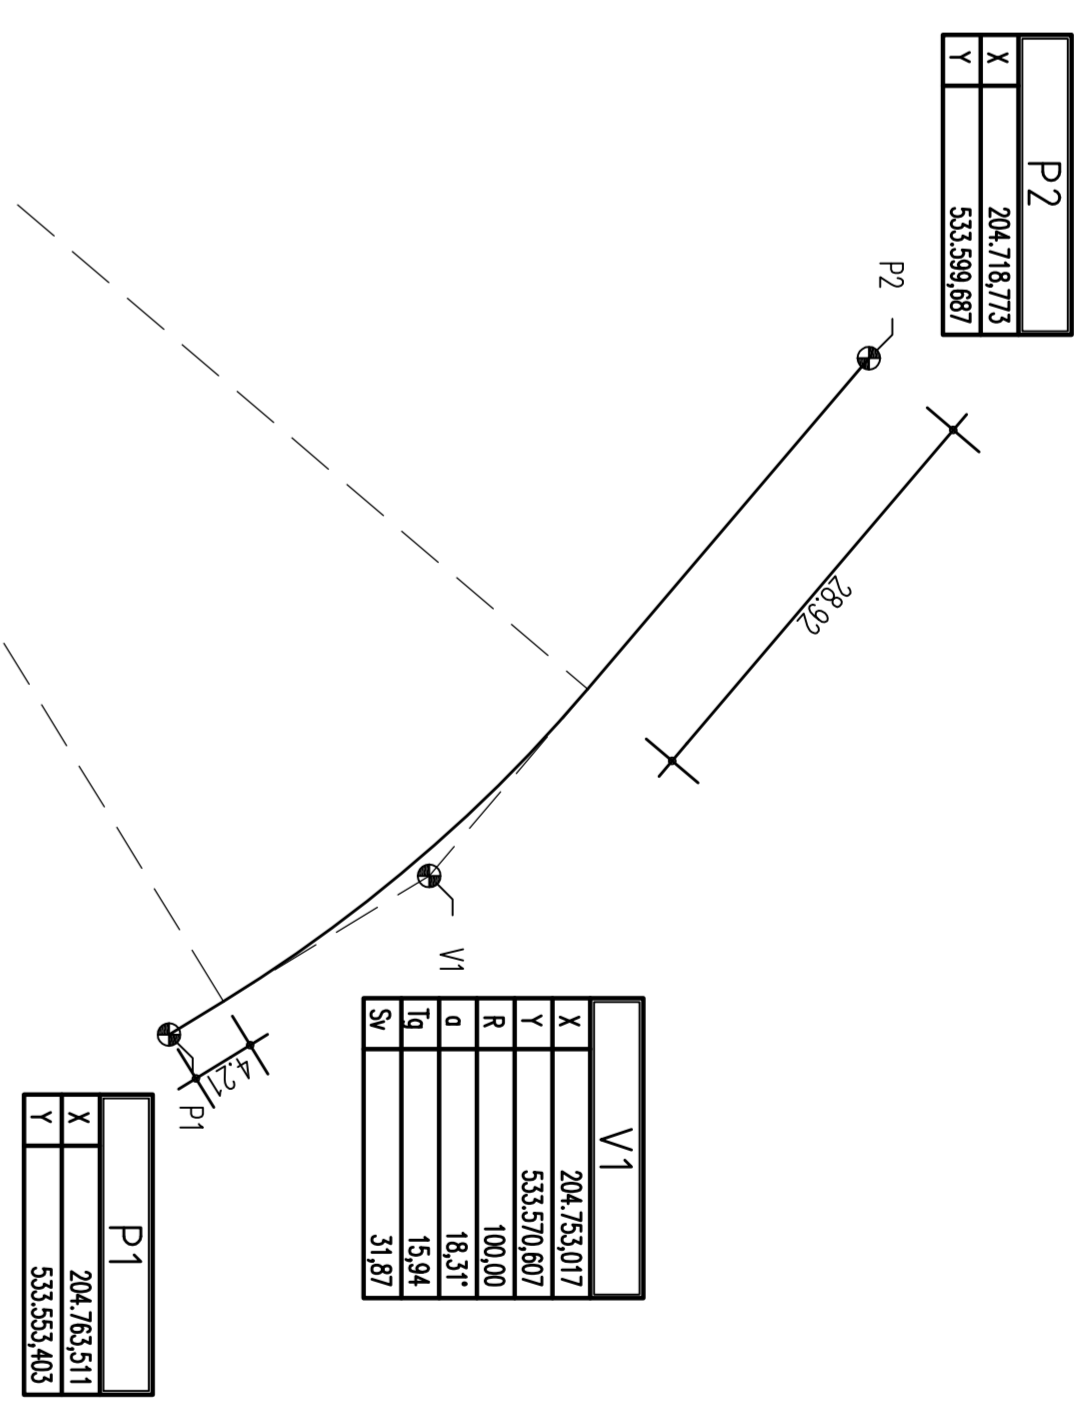

NOTE GENERALI

LEGENDA


- INTORNO IN PROGETTO
- INTORNO DI COMPETENZA D87
- TRACCE DEL PROGETTO
- TRACCE DELLE SEZIONI CON INQUADRAMENTO DELLA PROGRESSIVA DI OPERE
- TRACCE DELLE SEZIONI DI COMPETENZA D87
- MURO D'OPERE/CONSOLIDAZIONE SISTEMAZIONE ALVEO
- BOCCA O SBOTTO DI FONDO
- ROTA DI PROGETTO CON MATERIALE DI RISULTA CON D87

TIPOLOGIA E CODIFICA DELLE OPERE IDRAULICHE

TIPOLOGIA	CODIFICA	DESCRIZIONE
OPERA	PRESTMANI	OPERA DI PROTEZIONE
OPERA	PROF. 288.51 m	OPERA DI PROTEZIONE
OPERA	PROF. 157.40 m	OPERA DI PROTEZIONE
OPERA	PROF. 123.23 m	OPERA DI PROTEZIONE

- ELABORATI DI RIFERIMENTO:
- COD/PROV/SC/SP/PRO/000018
 - COD/PROV/SC/SP/PRO/000019
 - COD/PROV/SC/SP/PRO/000020
 - COD/PROV/SC/SP/PRO/000021

NB.: I DATI RELATIVI ALLA DG 87 RISULTANO INCOMPLETI E DA VERIFICARE IN SITO
QUADRO D'UNIONE

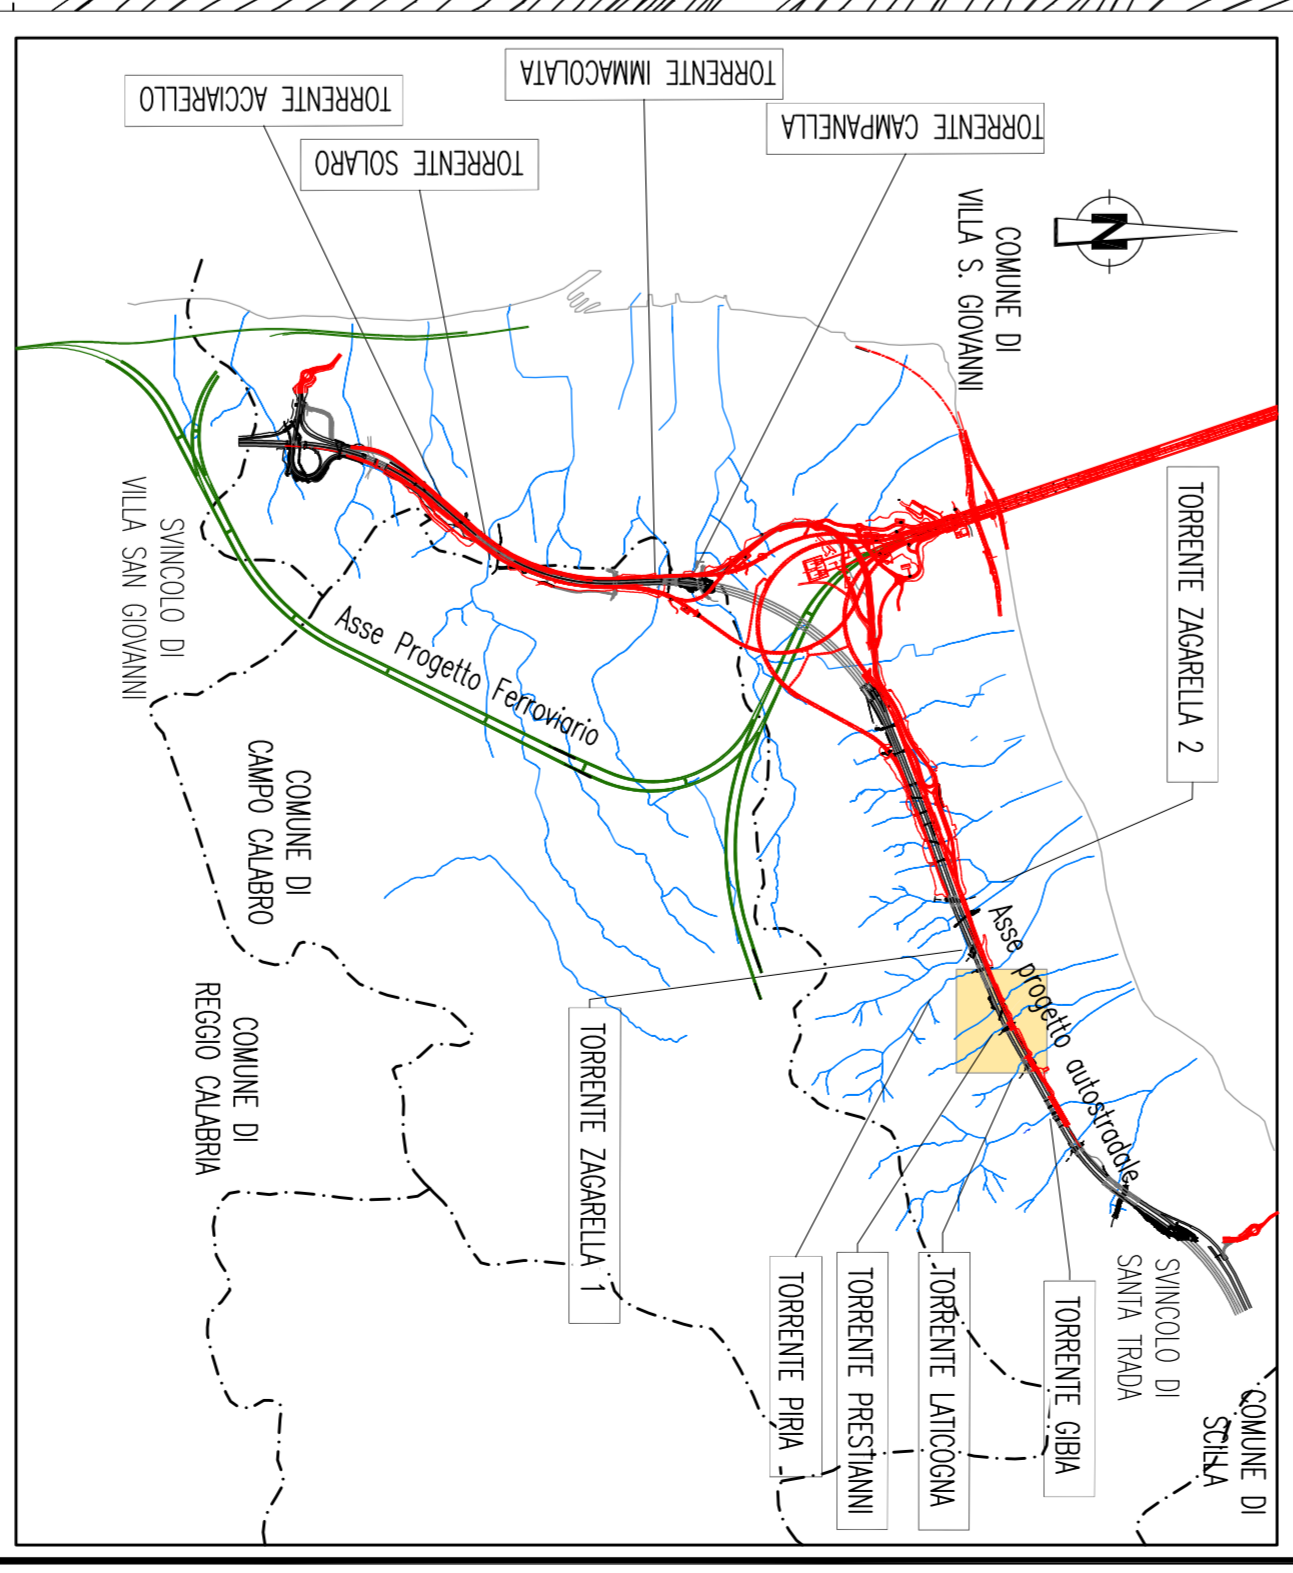

Stretto di Messina

PONTE SULLO STRETTO DI MESSINA

PROGETTO DEFINITIVO

EuroLink S.C.P.A.


PROGETTO DI MESSINA
Dott. Ing. E. Cappelletti



COLLEGAMENTI CALABRIA

INFRASTRUTTORE STRADALI OPERE CIVILI

SISTEMAZIONI IDRAULICHE


PIANIMETRIA GENERALE DI PROGETTO

CS0782-F0




