



**NOTE GENERALI**

**LEGENDA**

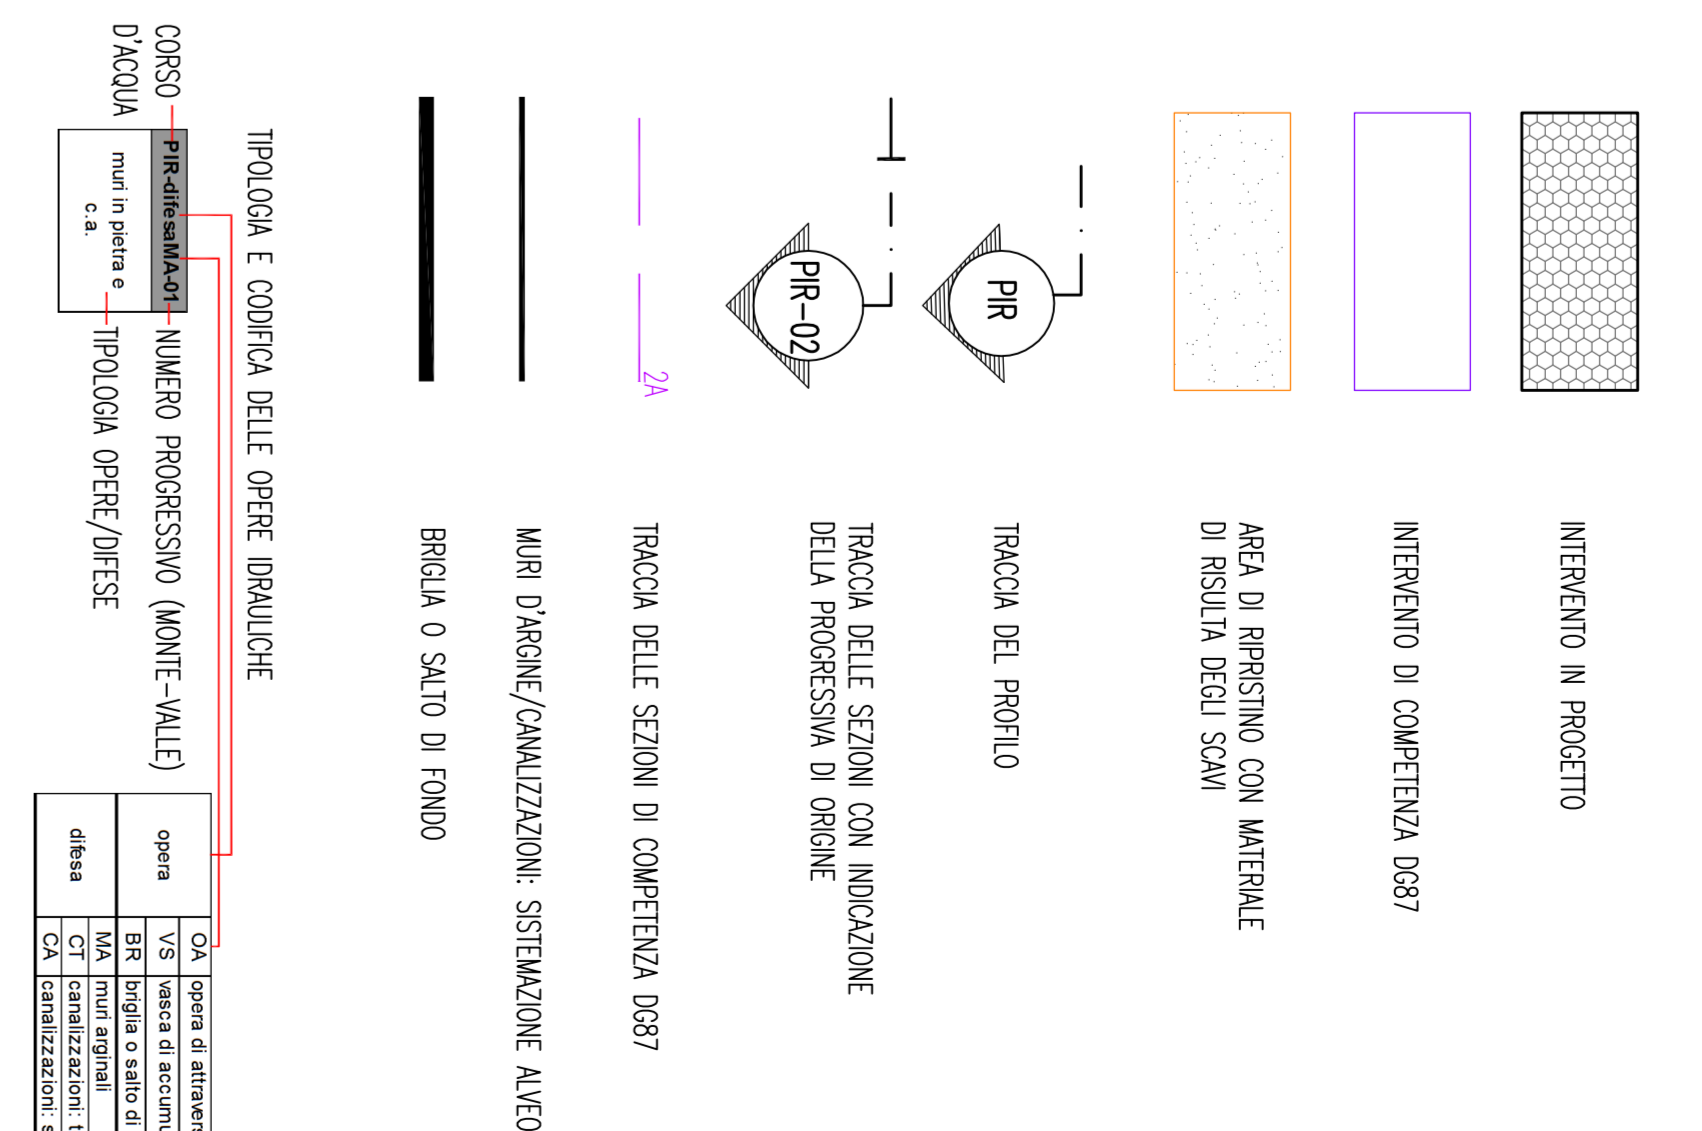

- ELABORAZIONE DI RIFERIMENTO:**
- COD/PRO/PRO/SI/PRO/0000010
  - COD/PRO/PRO/SI/PRO/0000018
  - COD/PRO/PRO/SI/PRO/0000019

**NB: I DATI RELATIVI ALLA DG 67 RISULTANO INCONCILIANTI E DA VERIFICARE IN SITO QUADRO D'UNIONE**

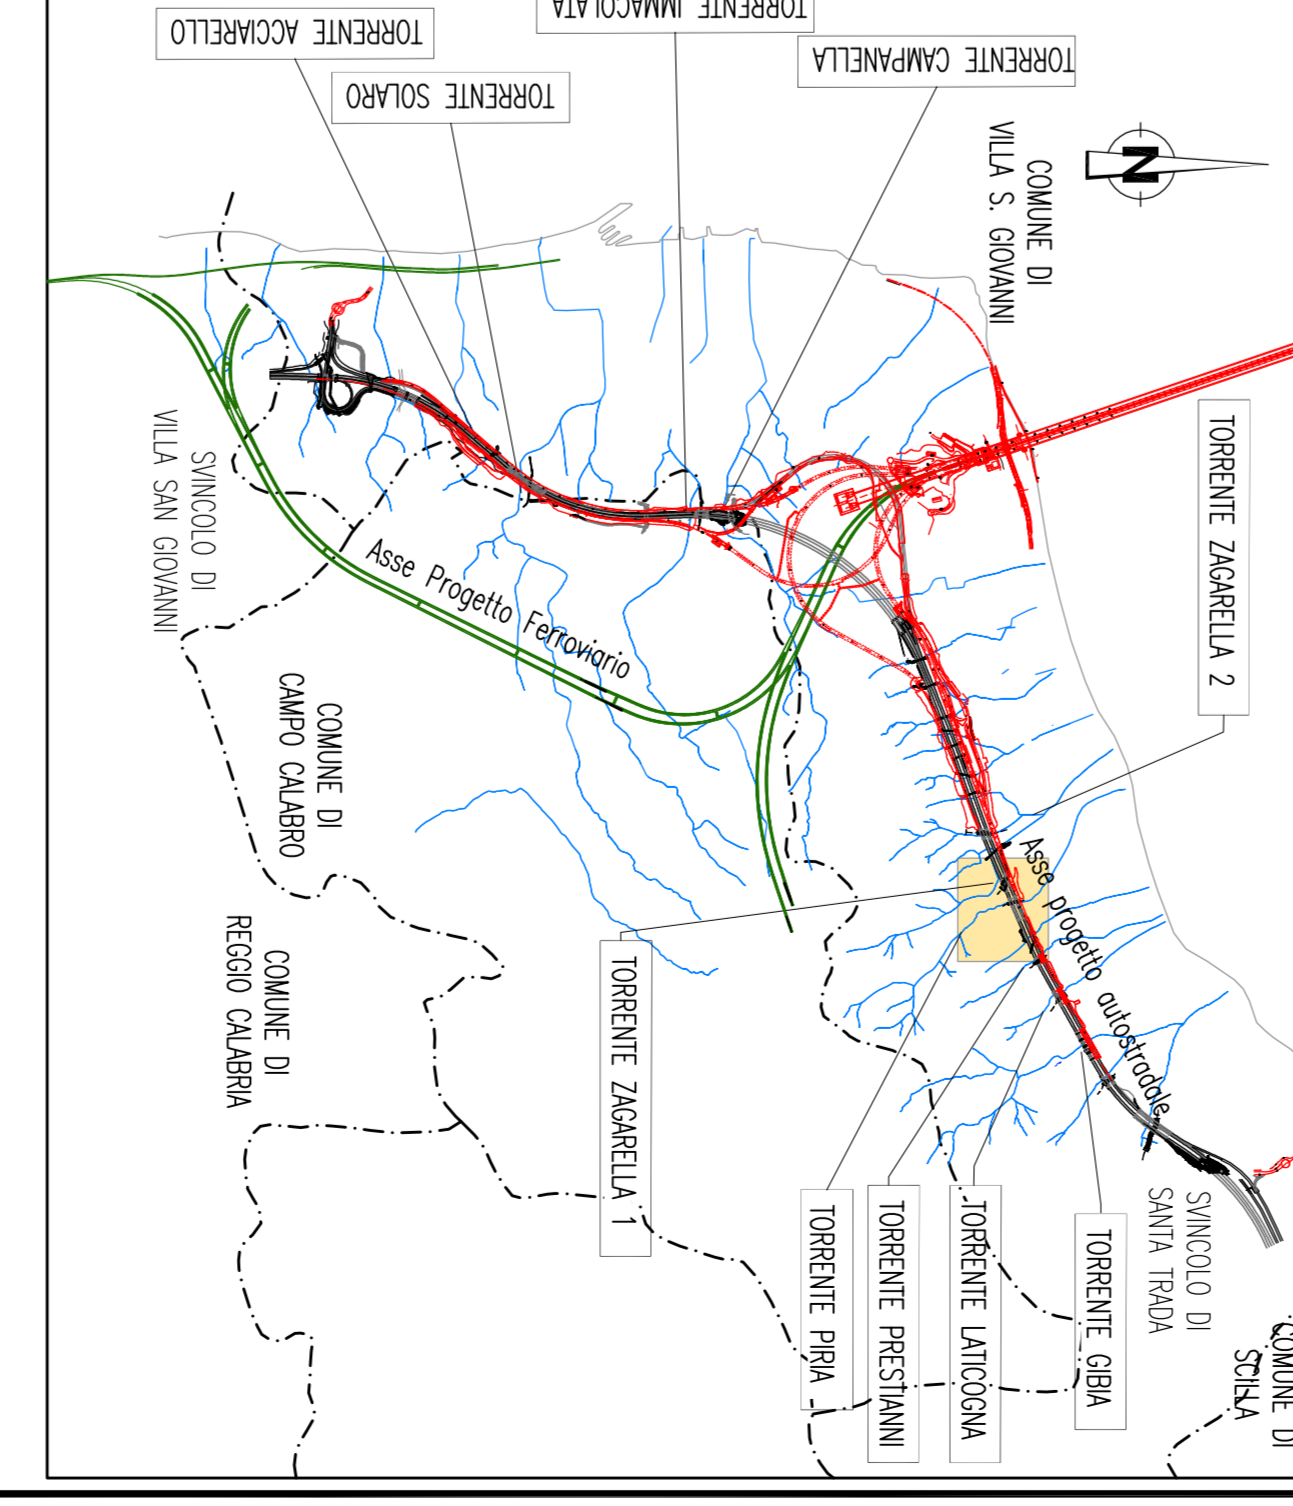

**Stretto di Messina**  
EuroLink

**PONTE SULLO STRETTO DI MESSINA**  
**PROGETTO DEFINITIVO**

**EURLINK S.C.P.A.**  

**PROGETTO DI MESSINA**  
**COLLEGAMENTI CALABRIA**  
INFRASTRUTTURE STRADALI OPERE CIVILI  
SISTEMAZIONI IDRAULICHE  
TORRENTE PIRIA  
PLANIMETRIA GENERALE DI PROGETTO

**CS0788-FO**



**SCALE:**  

