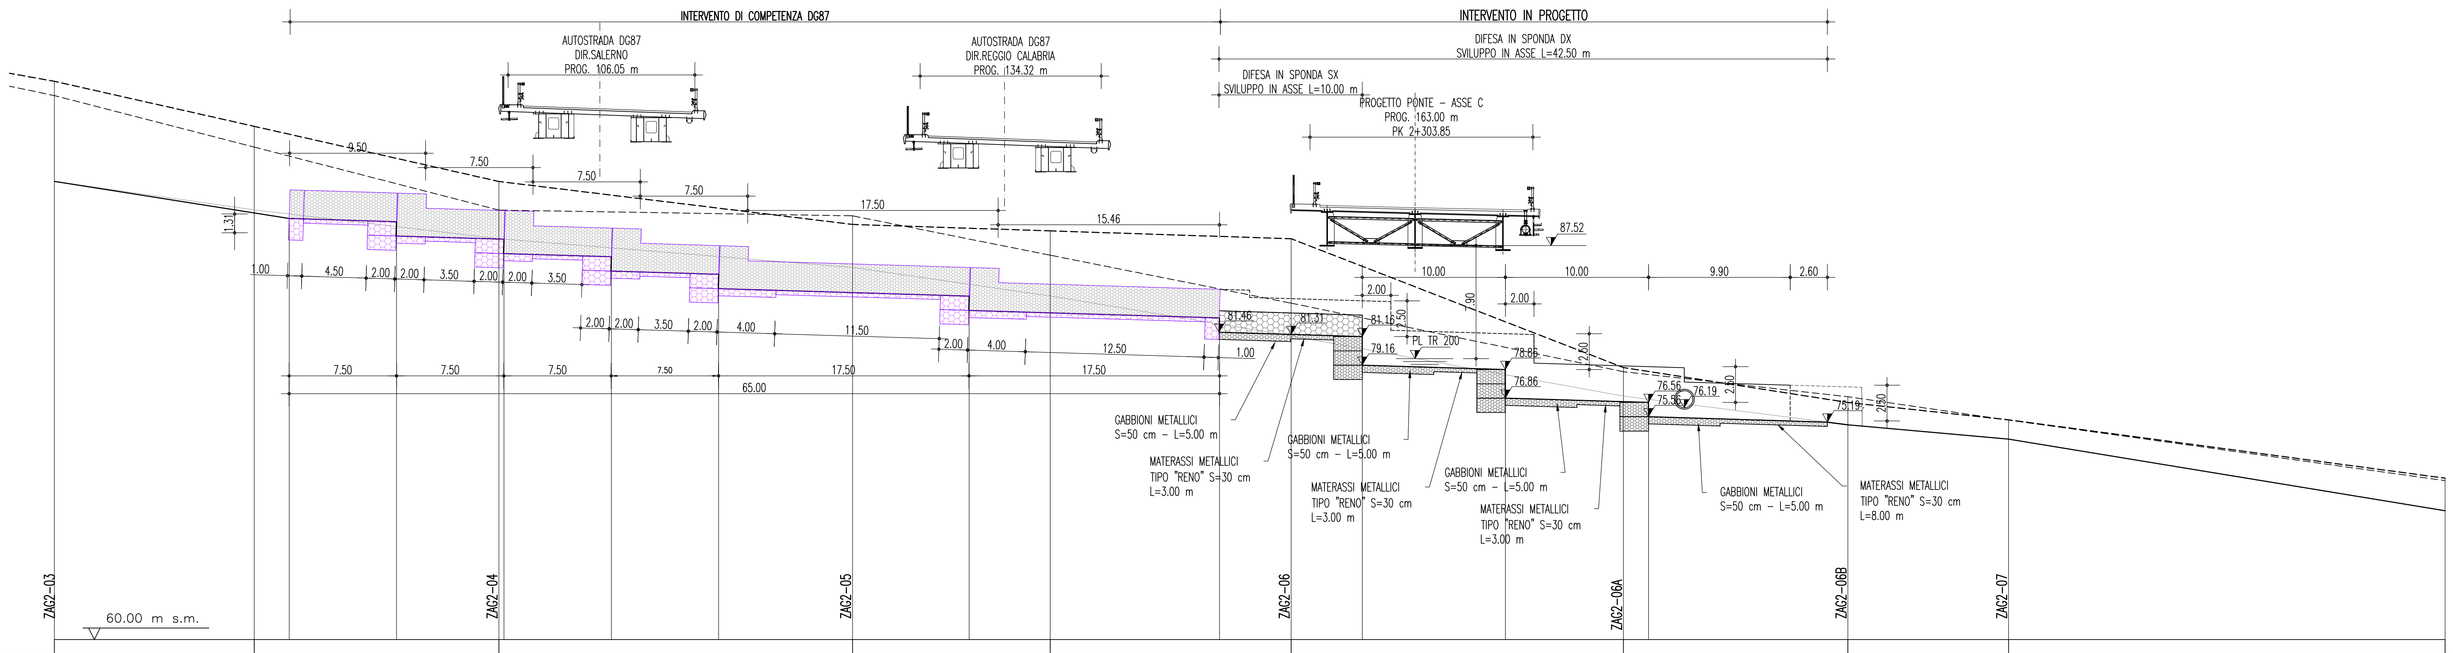

SCALA 1 : 200

| PICCHETTO | ZA62-03 | | |