SEZIONI TRASVERSALI DI PROGETTO

DISTANZA PROG. 8.08 m
DISTANZA PARZ. 8.08 m

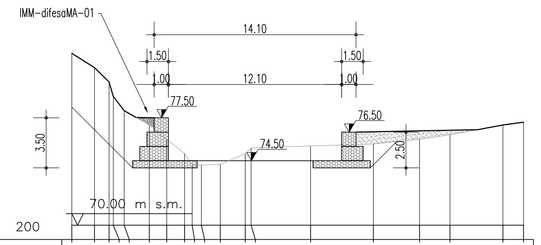

IMM-01A SCALA 1 : 200

| PICCHETTO | | |