SOL-operaOA-06
ponticello a soletta piana

SOL-operaOA-05
ponticello a soletta piana

SOL-operaOA-07
ponticello a soletta piana

SOL-difesaCA-01
muri di sponda e fondo in c.a.

SOL-operaBR-01
salto di fondo in c.a.

SOL-operaOA-04
ponticello a soletta piana

SOL-operaOA-03
ponticello a soletta piana

SOL-operaOA-02
ponticello a soletta piana

COMUNE DI VILLA S. GIOVANNI

RAMPA 1

RAMPA 2

CANALE ESISTENTE

TOMBINO ESISTENTE 2.40x1.10 m

PONTE – ASSE B1 PROG. 156.41 m

PONTE – ASSE T PROG. 109.04 m

DG87 – DIR. REGGIO CALABRIA PROG. 142.45 m

DG87 – DIR. SALERNO PROG. 127.09 m

DG 42-10

FOSSO DI SCARICO IN CLS QUOTA FONDO SCORREVOLE 68.50 m s.m.

VIADOTTO SOLARO
Struttura mista Acciaio – Cls
L=40.00+55.00+55.00+40.00= 190.00m
PK.Iniz. 2+267.67–PK.Fin. 2+457.06

SISTEMAZIONE IDRAULICA TORRENTE ACCIARELLO LATO VALLE L= 15.00m

IMPIANTO TRATTAMENTO ACQUE METEORICHE–VPP9

PARATIA IN DIAFRAMMI (120 X 250) L= 98.11 N° DIAGRAMMI = 39

DEMOLIZIONE E

NOTE GENERALI

LEGENDA

SOL — TRACCIA DEL PROFILO

SOL–01 — TRACCIA DELLE SEZIONI CON INDICAZIONE DELLA PROGRESSIVA DI ORIGINE

MURI D'ARGINE/CANALIZZAZIONI: SISTEMAZIONE ALVEO

BRIGLIA O SALTO DI FONDO

TIPOLOGIA E CODIFICA DELLE OPERE IDRAULICHE

CORSO D'ACQUA — SOL-operaOA-06 ponticello a soletta piana

- NUMERO PROGRESSIVO (MONTE–VALLE)
- TIPOLOGIA OPERE/DIFESE

opera	OA	opera di attraversamento
	VS	vasca di accumulo o sghiaiatrice
	BR	briglia o salto di fondo
difesa	MA	muri arginali
	CT	canalizzazioni: tombamento
	CA	canalizzazioni: sistemazione alveo

ELABORATI DI RIFERIMENTO :

- CG0700PRIDCSCSITRD8000001A
- CG0700PFZDCSCSITRD8000001A

N.B.: I DATI RELATIVI ALLA DG 87 RISULTANO INDICATIVI E DA VERIFICARE IN SITO

QUADRO D'UNIONE

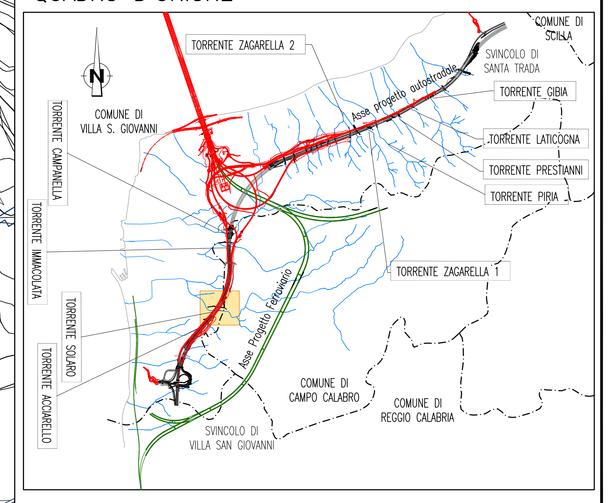

Stretto di Messina
Concessionaria per la progettazione, realizzazione e gestione del collegamento stabile tra la Sicilia e il Continente
Organismo di Diritto pubblico
(Legge n° 1158 del 17 dicembre 1971, modificata dal D.Lgs. n° 114 del 24 aprile 2003)

Eurolink

PONTE SULLO STRETTO DI MESSINA

PROGETTO DEFINITIVO

EUROLINK S.C.p.A.
IMPREGILO S.p.A. (Mandataria)
SOCIETA' ITALIANA PER CONDOTTE D'ACQUA S.p.A. (Mandante)
COOPERATIVA MURATORI E CEMENTISTI - C.M.C. di Ravenna Soc. Coop. a.r.l. (Mandante)
SACYR S.A.U. (Mandante)
ISHIKAWAJIMA - HARIMA HEAVY INDUSTRIES CO. Ltd. (Mandante)
A.C.I. S.C.P.A. - CONSORZIO STABILE (Mandante)

IL PROGETTISTA	IL CONTRAENTE GENERALE	STRETTO DI MESSINA	STRETTO DI MESSINA
Dott. Ing. F. Colla Ordine Ingegneri Milano n° 20355 SINA	Project Manager (Ing. P.P. Marcheselli)	Direttore Generale e RUP Validazione (Ing. G. Fiammenghi)	Amministratore Delegato (Dott. P. Ciucci)
Dott. Ing. E. Pagani Ordine Ingegneri Milano n° 15408			

COLLEGAMENTI CALABRIA

CS0822_F0

INFRASTRUTTURE STRADALI OPERE CIVILI
SISTEMAZIONI IDRAULICHE
TORRENTE SOLARO
PLANIMETRIA GENERALE DI PROGETTO

CODICE: C G 0 7 0 0 P P 8 D C S C S I T R D 8 0 0 0 0 0 1 F0 — SCALA: 1:500

REV.	DATA	DESCRIZIONE	REDATTO	VERIFICATO	APPROVATO
F0	20/06/2011	EMISSIONE FINALE	B.LO GIUDICE	F.BERTONI	T.COLLA

NOME DEL FILE: CS0822_F0.dwg