


PROFilo LONGITUDINALE DI PROGETTO SCALA 1:200

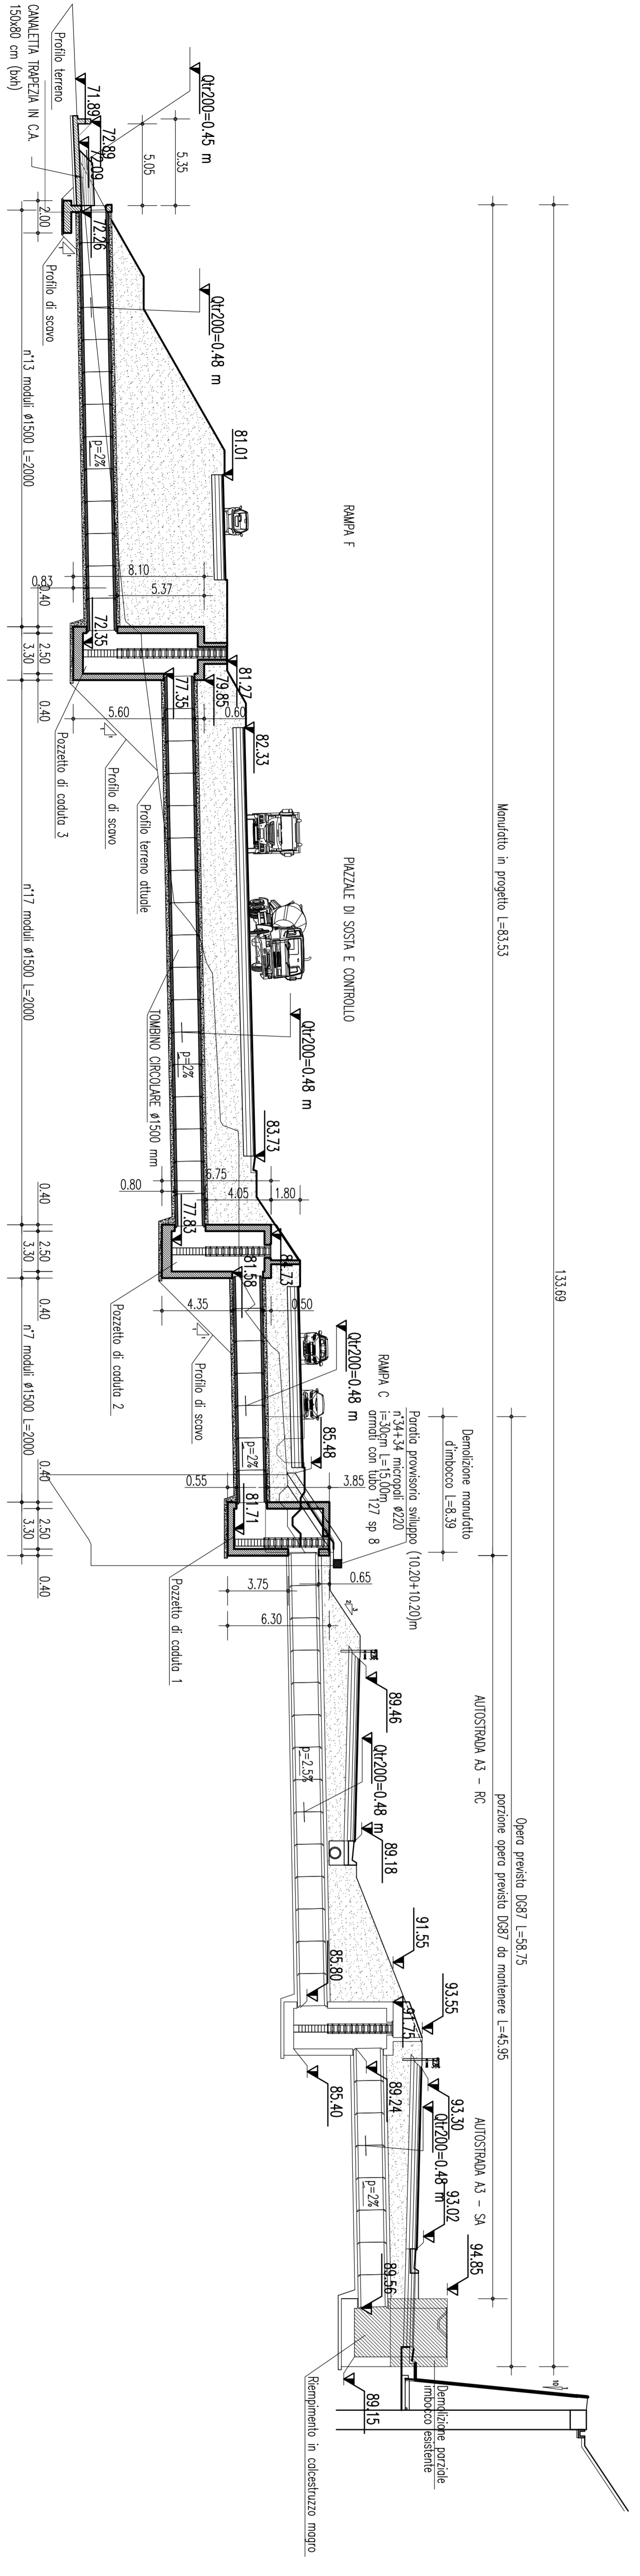

LATO VALLE - SEZIONE DI PROGETTO - SCALA 1:100


NOTE GENERALI

- LEGENDA**
- INTERNO IN PROGETTO
- DATA GEOMETRICA PER QR 200 ANNI (OSMOLA IN METRI DA FONDO DI PROGETTO)
- CARATTERISTICHE MATERIALI INALVEAZIONI FOSSI**
- CALCESTRUZZO M4000**
- Classe di esposizione ambientale: X0 (UNI 11104 e UNI EN206-1)
 - Classe di resistenza: CLASSE C12/15
- CONGLOMERATO CEMENTIZIO FERRO FONDAZIONI OPERE D'ARTE MINORI**
- Classe di esposizione ambientale: XC2 (UNI 11104 e UNI EN206-1)
 - Classe di resistenza: CLASSE C25/30
 - Rapporto A/C massimo: 0,50
 - Rapporto S/A: 1,00
 - Diametro massimo degli aggregati: 32 mm

- ESPERTI DI PROGETTO:**
- 00070980625200000001018

N.B.: I DATI RELATIVI ALLA DG 87 RISULTANO INDICATI E DA VERIFICARE IN SITO

QUADRO D'UNIONE

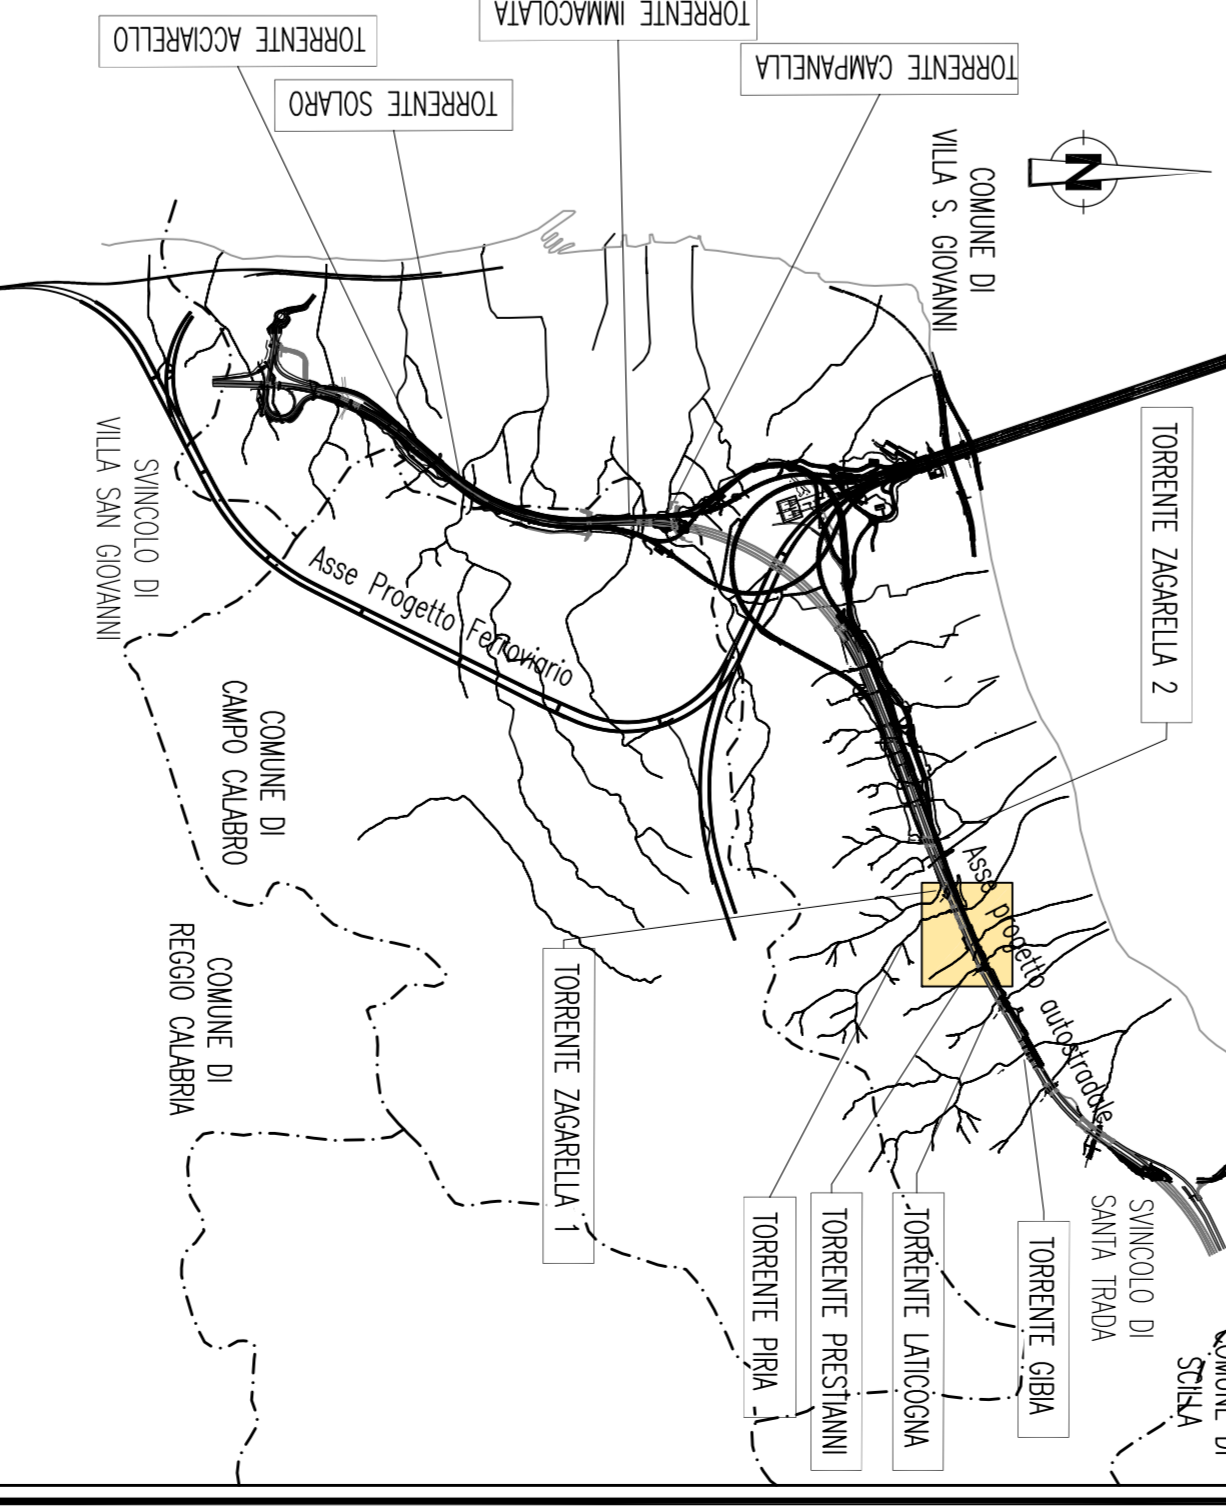

Stretto di Messina

EUROLINK

PONTE SULLO STRETTO DI MESSINA

PROGETTO DEFINITIVO

EUROLINK S.C.P.A.

SOCIETA' ITALIANA PER CONDOTTE D'ACQUA S.p.A. (Messina)




IL PROGETTISTA: DOTT. ING. G. CALA (Messina)

IL PROGETTO: DOTT. ING. E. MARIANI (Messina)



COLLEGAMENTI CALABRIA

INFRASTRUTTURE STRADALI OPERE CIVILI

SISTEMAZIONI IDRAULICHE

TOMBOLO

CS08336-FO










CONTO	01	02	
