



ARCHITETTURA GENERALE IMPIANTO TVCC

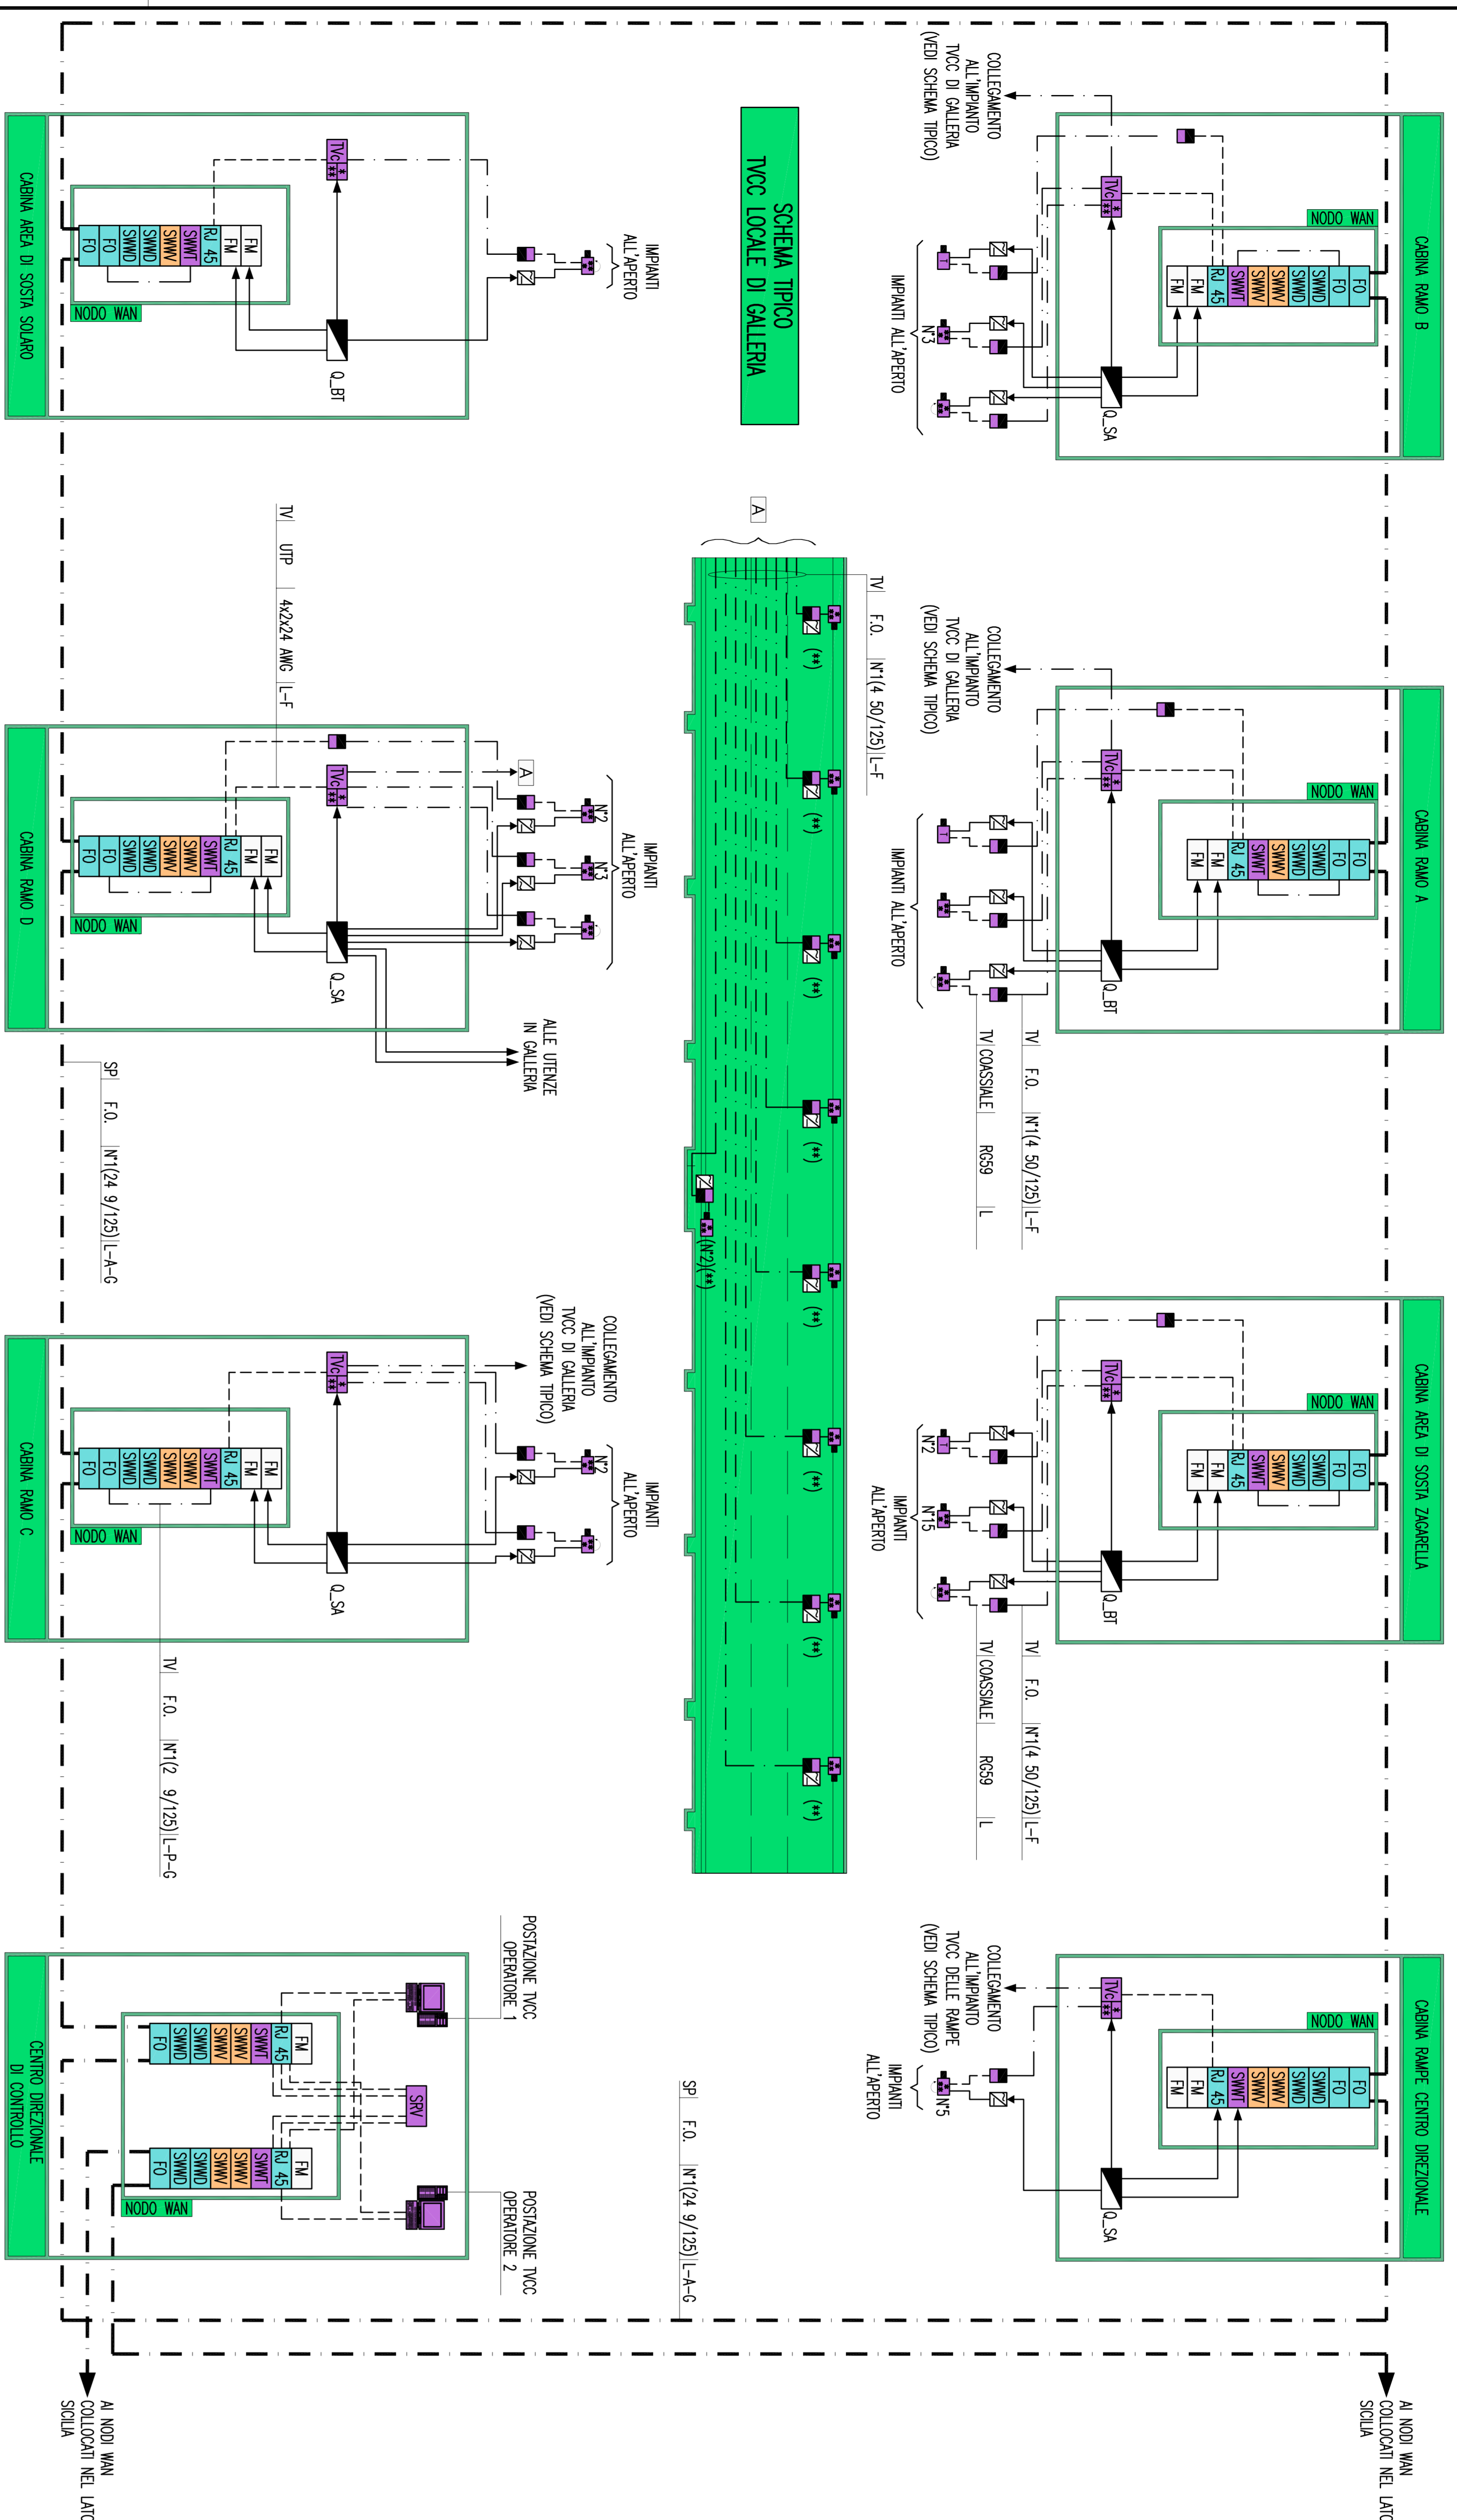

VISTA PLANIMETRICA
SCALA 1:20000

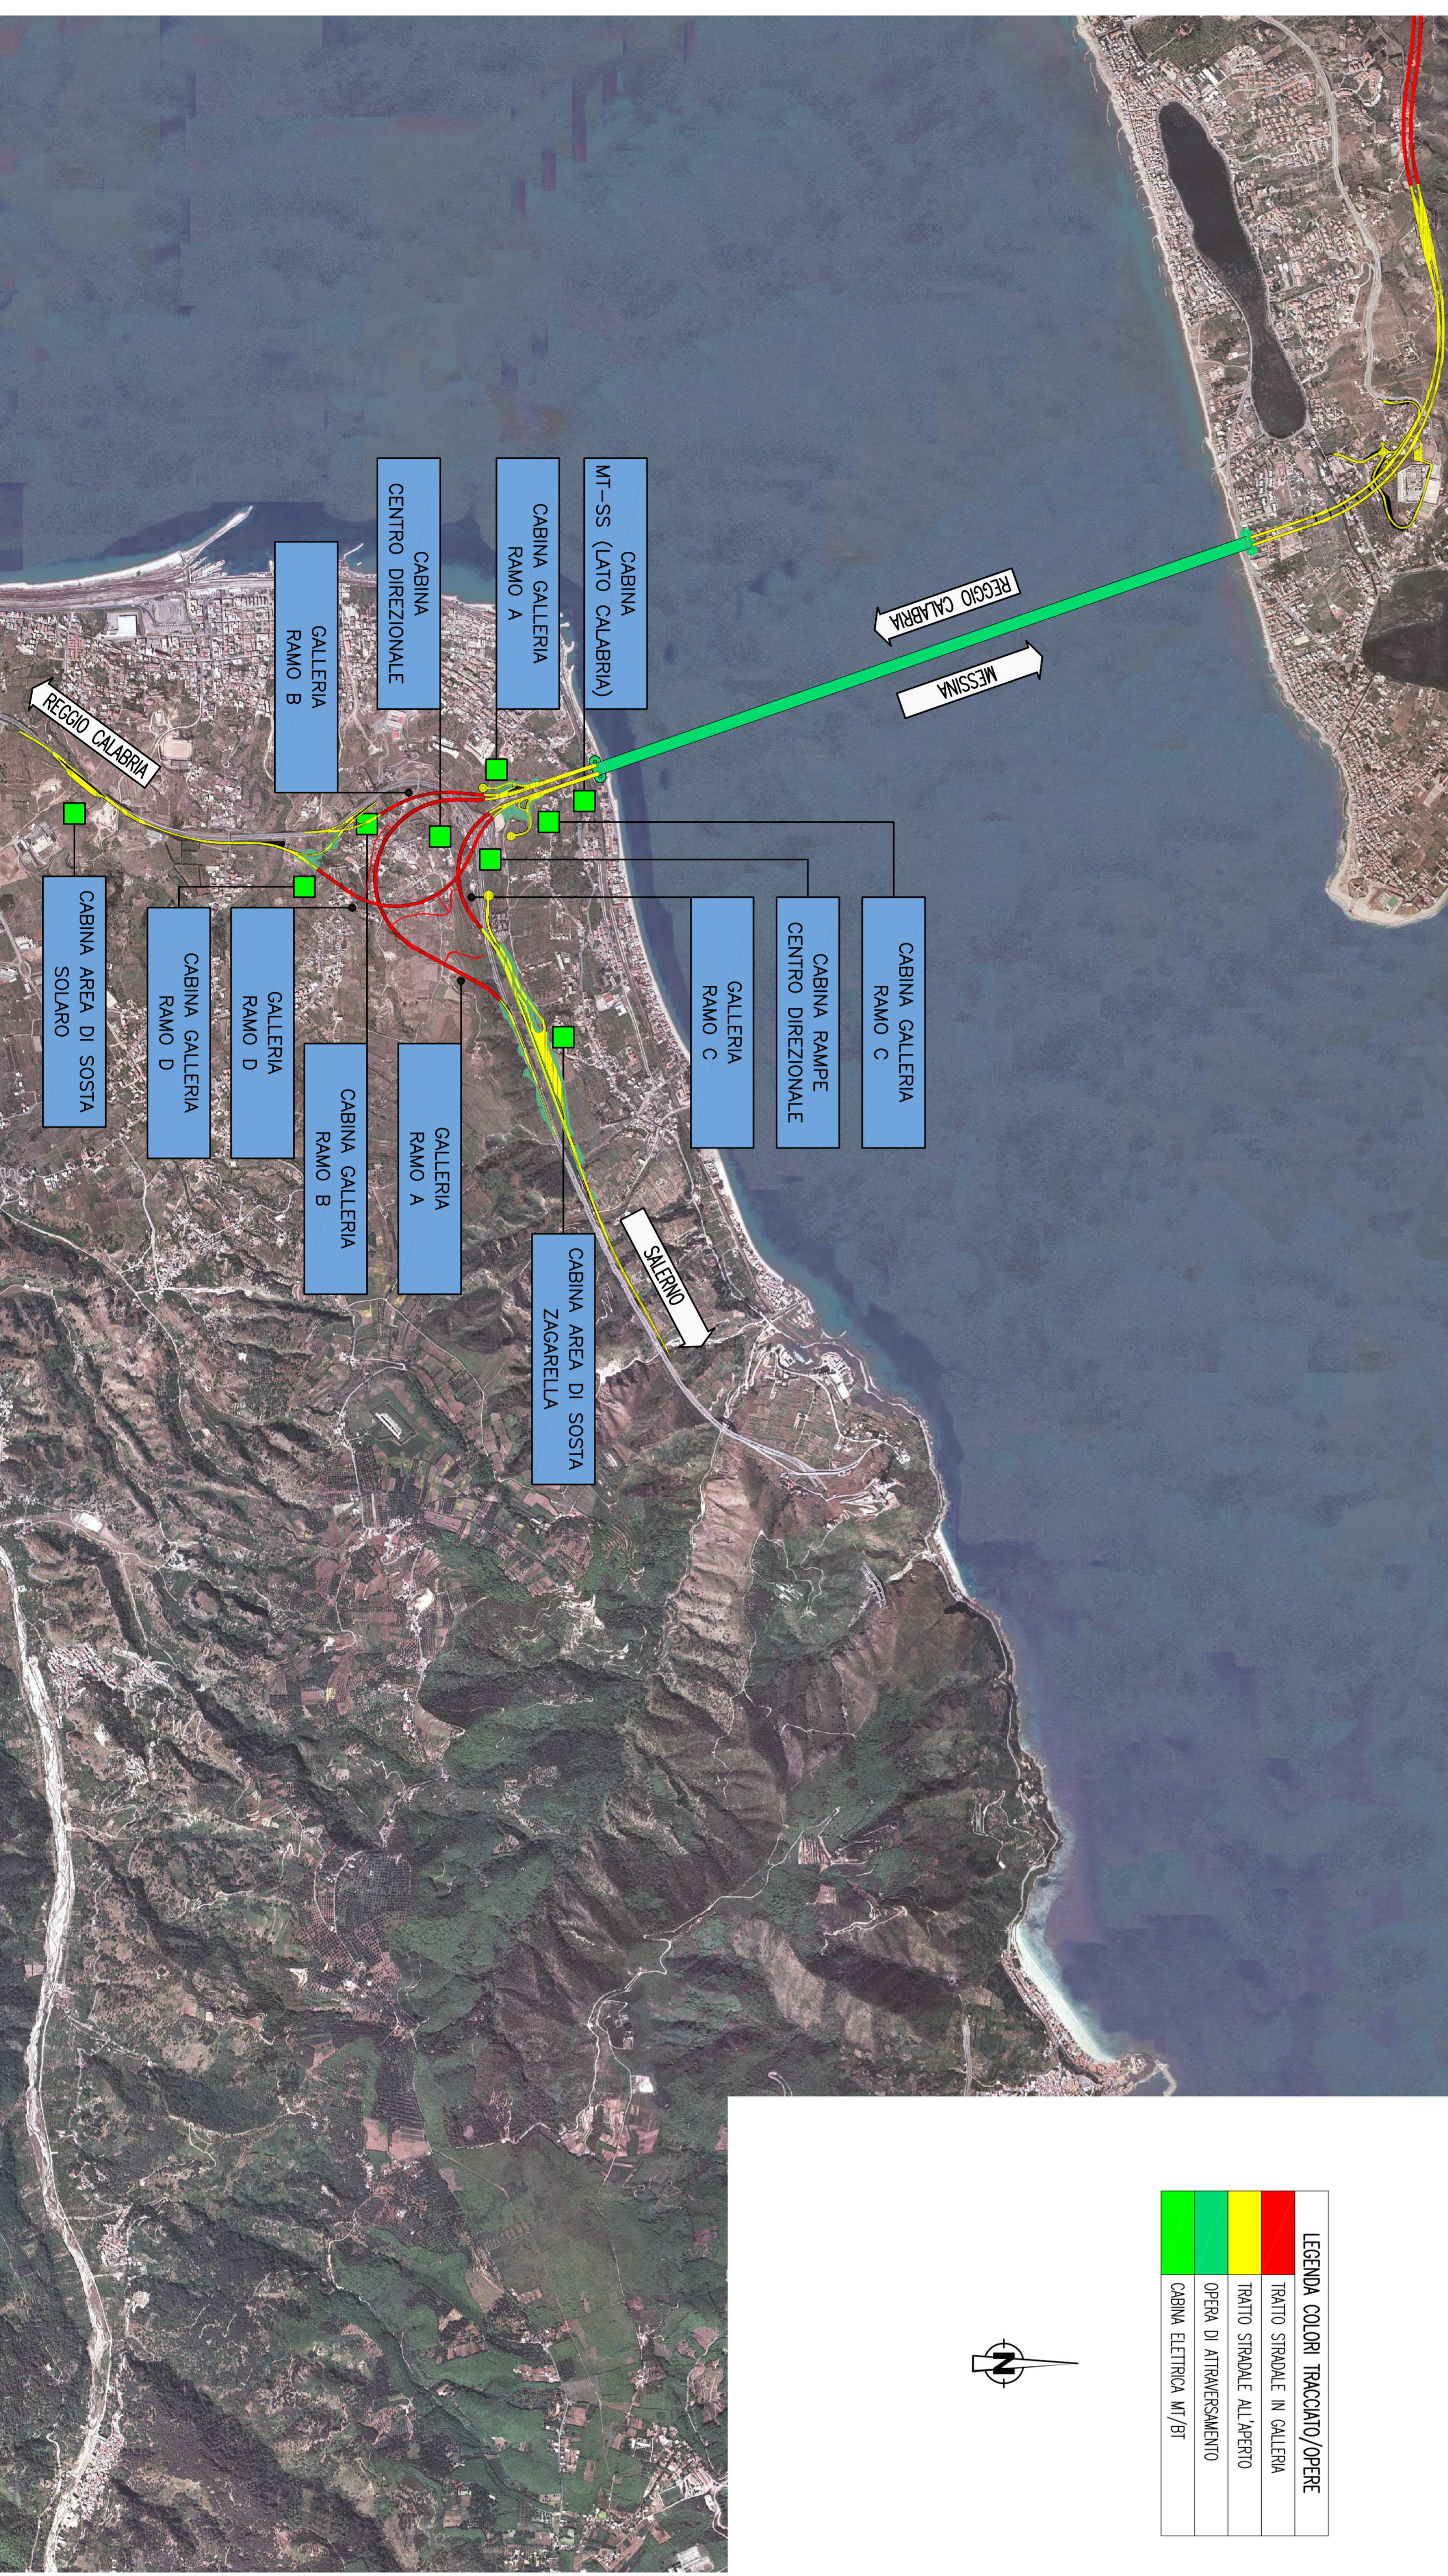

LEGENDA COLORI TRACCIATO/OPERE

Red	TRACCIATO SIMBOLI IN GALERIA
Yellow	OPERA DI ATTRIBUZIONE
Green	CABINA ELETTRICA W/OT



LEGENDA COLORI

Red	IMPIANTO DI ILLUMINAZIONE
Orange	IMPIANTO DI SUPERSONICO
Light Blue	IMPIANTO SOS
Pink	IMPIANTO PDC
Light Green	IMPIANTO RILAZIONE INTERNA
Light Purple	IMPIANTO PANNELLI A MESSAGGIO VARIABILE
Dark Blue	IMPIANTO AUDIO
Dark Green	IMPIANTO ANIMAZIONE
Light Cyan	IMPIANTO DI VENTILAZIONE CONTROLLO TRAFFICO E QUALITA' DELL'ARIA


LEGENDA RETI

- RETE MEDIA TENSIONE (MT) GENERALE
- RETE BASSA TENSIONE (BT) PRIMARIA
- RETE BASSA TENSIONE (BT) DI EMERGENZA (BA ES)
- RETE BASSA TENSIONE (BT) DI SICUREZZA (BA US)
- RETE SPECIFICHE DI COMUNICAZIONE LOCALE CON CAVO MULTICONDUTTORE
- RETE SPECIFICHE DI COMUNICAZIONE LOCALE IN FIBRA OTTICA (WAN)
- RETE SPECIFICHE DI COMUNICAZIONE GENERALE IN FIBRA OTTICA
- DERIVAZIONE DA RETE ESISTENTE CON MORSETTERIA O MURTELTA


LEGENDA SIMBOLI

CE	GRUPPO ELETTRICO
UPS	UPS - GRUPPO DI CONDIZIONE ASSOLUTA
ALM	ALIMENTATORE AC/DC
AVV	AVVISORI DI CALORE/CALIBRA (SEGNALI STATI PORTA, ETC.)
OP	OPERAZIONE OPERAZIONE PER FUNZIONE VEDI COLORE
OP2	OPERAZIONE DI SEGNALI OTTICO-ELETTRICO PER FUNZIONE VEDI COLORE
SIG	SEGNALI PER GESTIONE/PROGRAMMAZIONE (PER FUNZIONE VEDI COLORE)
REG	REGOLAZIONE DI FLUSSO LUMINOSO
OC/CL	CENTRALE SISTEMA ON/OFF CONVOGLIANTE
SES	CENTRALE GESTIONE SEMPLORI
POS	POSIZIONE SOS NEI TUNNEL
SOS	COLONNINA SOS IN INNEBBIA
POS	POSIZIONE SOS DI CABINA
SVN	SVN - SERVIZI VOICE
RA	ANTENNE RADIO
RA	ANTENNE RADIO DI RECEZIONE/RISPARMIOSIONE
RA	CAVIO RADIO FISSATO T. 5/8
RA	NODO GESTIONE TVCC
RA	TELECAMERA FISSA A COLORI
RA	TELECAMERA BRANDEGGIABILE A COLORI SU PORTALE/PIALO
RA	TELECAMERA BRANDEGGIABILE A COLORI SU PORTALE/PIALO E MEZZI CON TRASPORTO MERO PERICOLOSE
RA	SVN - SERVIZI VIDEO (TVCC)
RA	SVN - SERVIZI VIDEO (TVCC)
RA	CENTRALE RILAZIONE INTERNA A ZONE
RA	CENTRALE RILAZIONE INTERNA DI TIPO OTTICO
RA	CENTRALE CONTROLLO METEO
RA	SISTEMI DI CLASSIFICAZIONE E PRESERVAZIONE DINAMICA DEI VEICOLI
RA	SPRE MANEGGIE PER CONSEGNO TRAFFICO
RA	SISTEMI TUNER
RA	PANNELLO A MESSAGGIO VARIABILE (INTERNO TUNNEL)
RA	PANNELLO A MESSAGGIO VARIABILE (ESTERNO TUNNEL)
RA	LAMIERA SEMIOTRICA A LED A DUE CAMPI (ROSSO-CALDO)
RA	BARRELLA AUTOMATICA
RA	NODO DI RETE LAN
RA	PANNELLO DI ANTISTORIONE FIBRE OTTICHE
RA	SVN - SERVIZI DATI
RA	PANNELLO DI PREALAZIONE A PARTE RA45
RA	BASE REMOTA SEGNALE INPUT/OUTPUT
RA	PANNELLO A MESSAGGIO VARIABILE (ESTERNO TUNNEL)
RA	CONTROLLATORE A LORCA PROGRAMMABILE (RL)
RA	CABINA - MOBIS (RA45)/ETIENNE MOBIS TOP-IP

INDICATORE CAVI ELETTRICI

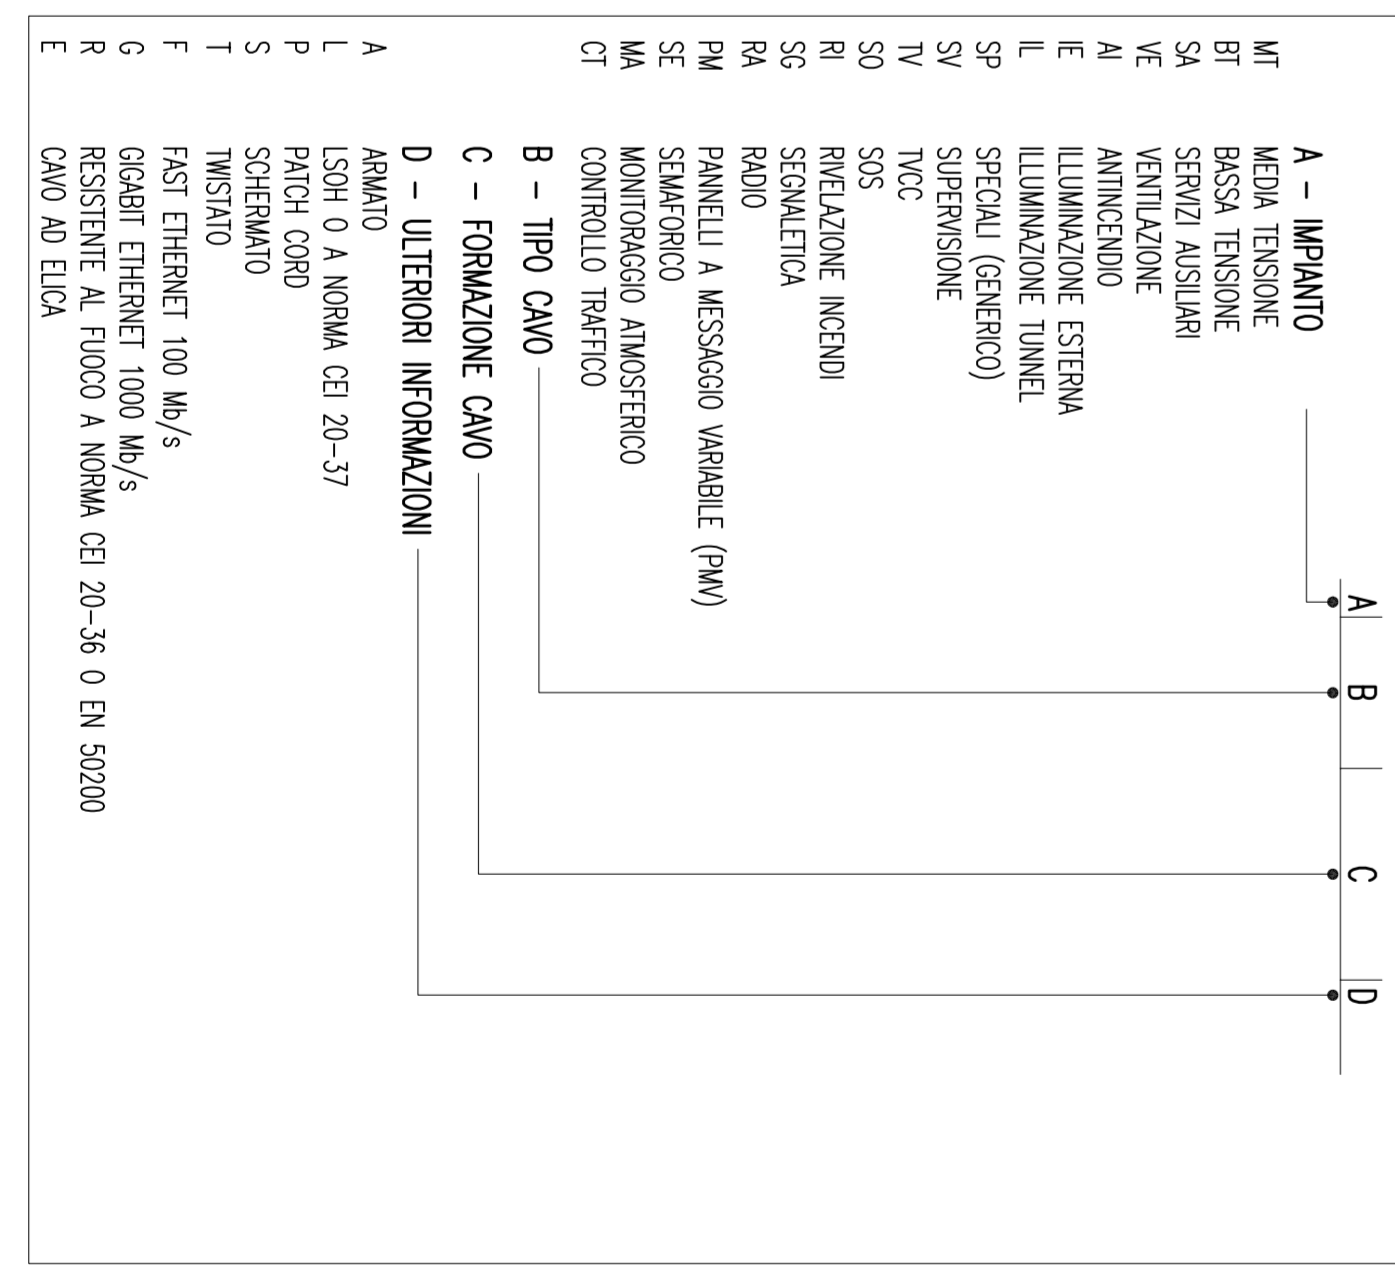

NOTE GENERALI

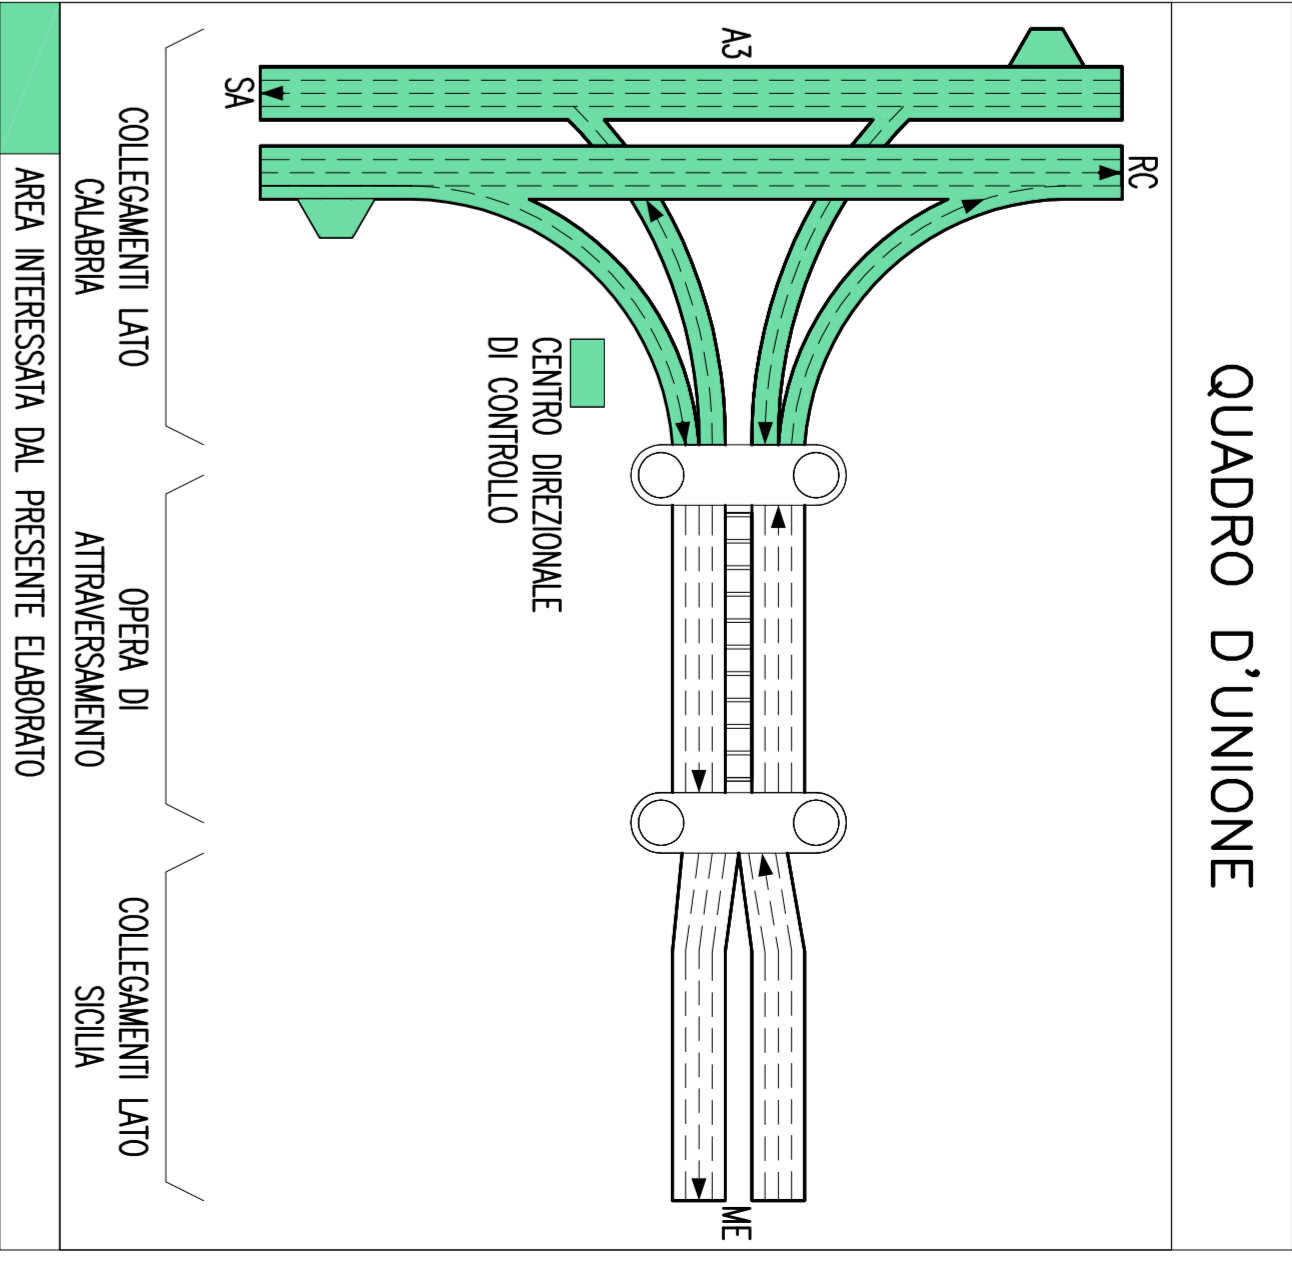

ELABORATI DI RIFERIMENTO

030700 P 140 D C SI A 1 (0) 00 00 00 07 0	Ramo A
030700 P 140 D C SI A 1 (0) 00 00 00 07 0	Sistema architettura locale impianto di video controllo stradale
030700 P 140 D C SI B 1 (0) 00 00 00 07 0	Ramo B
030700 P 140 D C SI B 1 (0) 00 00 00 07 0	Sistema architettura locale impianto di video controllo stradale
030700 P 140 D C SI C 1 (0) 00 00 00 07 0	Ramo C
030700 P 140 D C SI C 1 (0) 00 00 00 07 0	Sistema architettura locale impianto di video controllo stradale
030700 P 140 D C SI D 1 (0) 00 00 00 07 0	Generale - Opere a cielo aperto
030700 P 140 D C SI D 1 (0) 00 00 00 07 0	Generale - Opere a cielo aperto
030700 P 140 D C SI D 1 (0) 00 00 00 07 0	Impianti speciali

NOTE:
PER LA DEFINIZIONE DELLE ALIMENTAZIONI ELETTRICHE SI RIVOLTA ALLA SCHEMA UNIFICATO DEI QUADRI ELETTRICI PER GLI SCHEMI ELETTRICI REALIZZATI ALLE SEGNALI CALABRESI SU VERANDA DEI RIFERIMENTI
(*) ALIMENTAZIONE DA Q.S.S.

Stretto di Messina
EURO LINK

PONTE SULLO STRETTO DI MESSINA
PROGETTO DEFINITIVO

EURO LINK S.C.A.
SOCIETA' ITALIANA PER CONDOTTE EVACUATA S.p.A. (Messina)
CORPORATION FOR CONDUIT EVACUATED S.p.A. (Messina)
SHIKAWAKA - HANEDA HEAVY INDUSTRIES CO. LTD. (Messina)
A.C.I. S.p.A. - CONSOBIO STRADALE (Messina)

EURO LINK
SISTEMI DI MESSINA
Projet Manager
(Ing. P. Marzulli)

SIMA
SISTEMI DI MESSINA
Projet Manager
(Ing. C. Panzavolta)

AMMENDATORE
SISTEMI DI MESSINA
Amministratore Delegato
(Dott. F. Ciano)

COLLEGAMENTI CALABRIA CS0847_F01
PARTE GENERALE STRADALE - IMPIANTI TECNOLOGICI
ELEMENTI DI CARATTERE GENERALE
SCHEMI IMPIANTI SPECIALI
SCHEMA ARCHITETTURA GENERALE IMPIANTO DI VIDEO CONTROLLO STRADALE

030700 P 140 D C SI A 1 (0) 00 00 00 07 0	030700 P 140 D C SI B 1 (0) 00 00 00 07 0	030700 P 140 D C SI C 1 (0) 00 00 00 07 0	030700 P 140 D C SI D 1 (0) 00 00 00 07 0
030700 P 140 D C SI E 1 (0) 00 00 00 07 0	030700 P 140 D C SI F 1 (0) 00 00 00 07 0	030700 P 140 D C SI G 1 (0) 00 00 00 07 0	030700 P 140 D C SI H 1 (0) 00 00 00 07 0