PMV SU CAREGGIATA DA SALERNO VERSO MESSINA

PARTICOLARE PMV TIPO E/SA

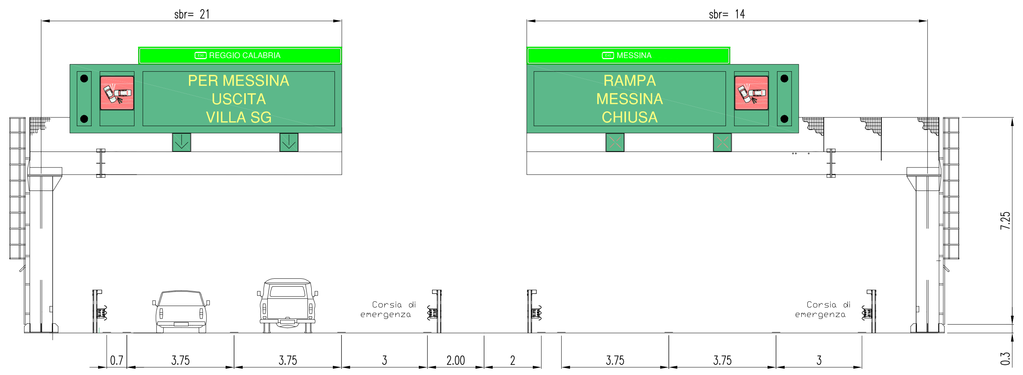

PARTICOLARE PMV TIPO D/SA

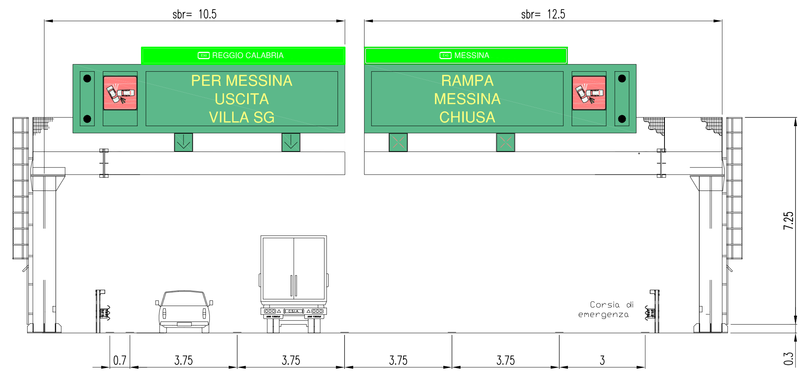

PARTICOLARE PMV TIPO C/SA

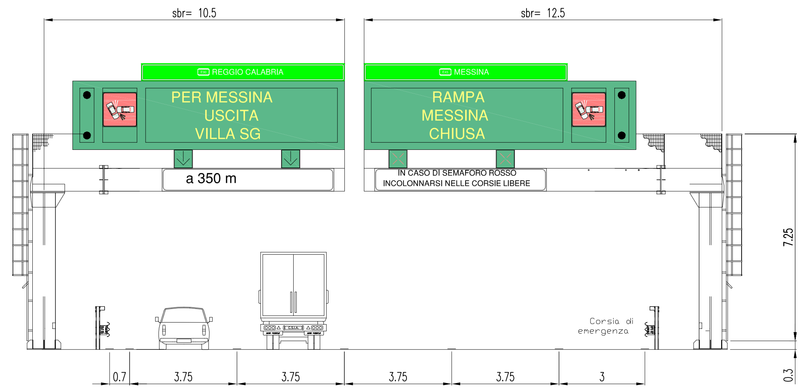

PMV SU CAREGGIATA DA REGGIO CALABRIA VERSO MESSINA

PARTICOLARE PMV TIPO E/RC

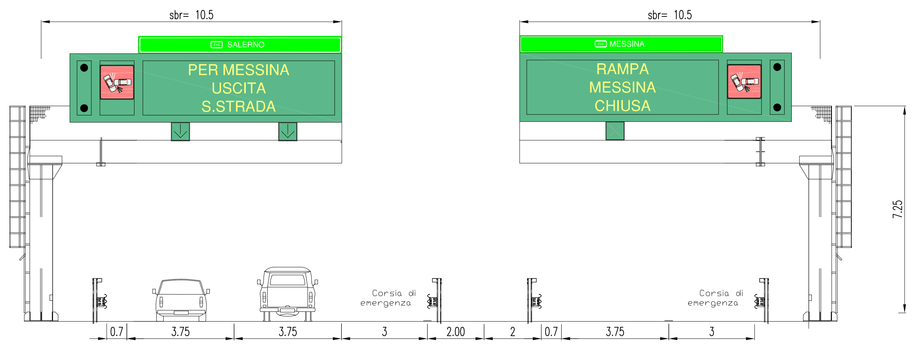

PARTICOLARE PMV TIPO D/RC

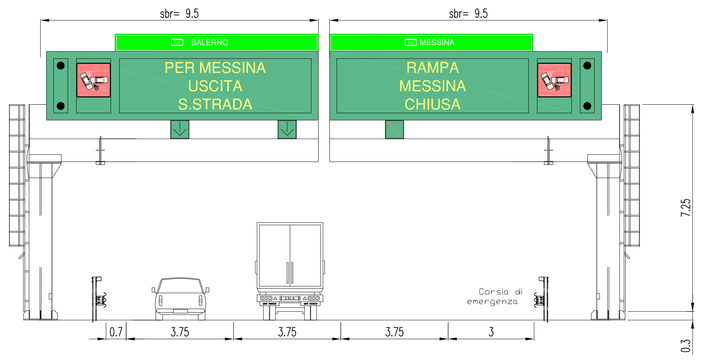

PARTICOLARE PMV TIPO C/RC

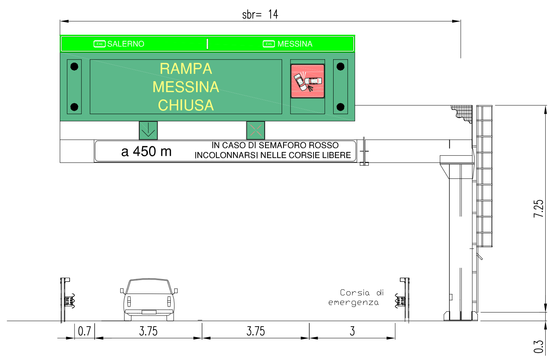

NOTE GENERALI

KEY–MAP

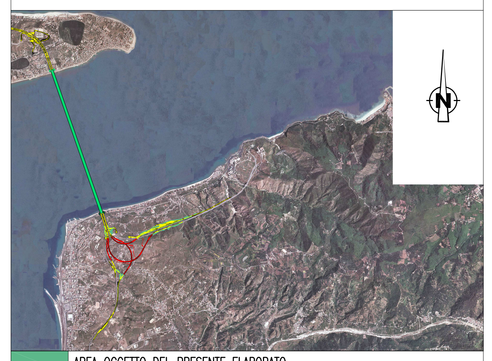

AREA OGGETTO DEL PRESENTE ELABORATO
TRATTO STRADALE IN GALLERIA
TRATTO STRADALE ALL'APERTO
CABINA ELETTRICA MT/BT
TRATTO STRADALE ALL'APERTO SU VIADOTTO

NOTE:
– NELLA PRESENTE PLANIMETRIA VENGONO EVIDENZIATI I SOLI IMPIANTI AVENTI FUNZIONI "GENERALI DI TRATTA"

Stretto di Messina

Concessionaria per la progettazione, realizzazione e gestione del collegamento stabile tra la Sicilia e il Continente
Organismo di Diritto pubblico
(Legge n° 1158 del 17 dicembre 1971, modificata dal D.Lgs. n° 114 del 24 aprile 2003)

EurolinK

PONTE SULLO STRETTO DI MESSINA

PROGETTO DEFINITIVO

EUROLINK S.C.p.A.
IMPREGILO S.p.A. (Mandataria)
SOCIETA' ITALIANA PER CONDOTTE D'ACQUA S.p.A. (Mandante)
COOPERATIVA MURATORI E CEMENTISTI – C.M.C. di Ravenna Soc. Coop. a.r.l. (Mandante)
SACYR S.A.U. (Mandante)
ISHIKAWAJIMA – HARIMA HEAVY INDUSTRIES CO. Ltd. (Mandante)
A.C.I. S.C.P.A. – CONSORZIO STABILE (Mandante)

IL PROGETTISTA
Dott. Ing. I. Bertiti
Ordine Ingegneri V.C.O. n° 122
Dott. Ing. E. Poggini
Ordine Ingegneri Milano n° 15408

IL CONTRAENTE GENERALE
Project Manager
(Ing. P.P. Marcheselli)

STRETTO DI MESSINA
Direttore Generale e RUP Validazione
(Ing. G. Fiammenghi)

STRETTO DI MESSINA
Amministratore Delegato
(Dott. P. Ciucci)

COLLEGAMENTI CALABRIA

CS0859_F0

INFRASTRUTTURE STRADALI – IMPIANTI TECNOLOGICI
ELEMENTI DI CARATTERE GENERALE
GENERALE
PLANIMETRIA GENERALE CON DISTRIBUZIONE DEGLI IMPIANTI SPECIALI
TAVOLA 6 DI 8

CODICE: C G 0 7 0 0 P 1 P D C S I 0 0 G 0 0 0 0 0 0 1 1 F0
SCALA: –

REV.	DATA	DESCRIZIONE	REDATTO	VERIFICATO	APPROVATO
F0	20/06/2011	EMISSIONE FINALE	D. RE	G. LUPI	I. BARILLI

NOME DEL FILE: CS0859_F0.dwg