LEGENDA

- Limite di invariante
- Area non oggetto d'appalto
- Passo d'uomo Sicurezza Antincendio
- Marciapiedi
- Viabilità riservata ai mezzi di servizio e soccorso
- Area riservata Merci Pericolose
- Catena del Freddo per mezzi commerciali
- (A) Guardiania e Controlli doganali in entrata
- (B) Cabine elettriche Impianti di sollevamento
- (C) Edificio servizi
- (D) Area controllo radiogeni e Pesa
- (E) Servizi igienici tipologia "A"
- (F) Opera di presa a mare Impianto Antincendio
- (G) Servizi igienici tipologia "B"
- (H) Presidio di Sicurezza Ambientale
- (I) Area sosta Controlli Doganali in uscita

POSTI PER PIANALI NON ACCOMPAGNATI DEL TRAFFICO RO-RO		
P1	4114 m²	37
P2	1818 m²	0
P3	1614 m²	0
P4	6998 m²	77
P5	6170 m²	73
P6-P7	10310 m²	138
TOT. POSTI PER PIANALI NON ACCOMPAGNATI DEL TRAFFICO RO - RO = 325		

EDIFICIO SERVIZI

900 m²	
900 m²	
900 m²	
900 m²	
900 m²	
900 m²	
900 m²	

H max = 32 m
Numero max piano f.t. = 8
Volume max f.t. = 28.800 mc

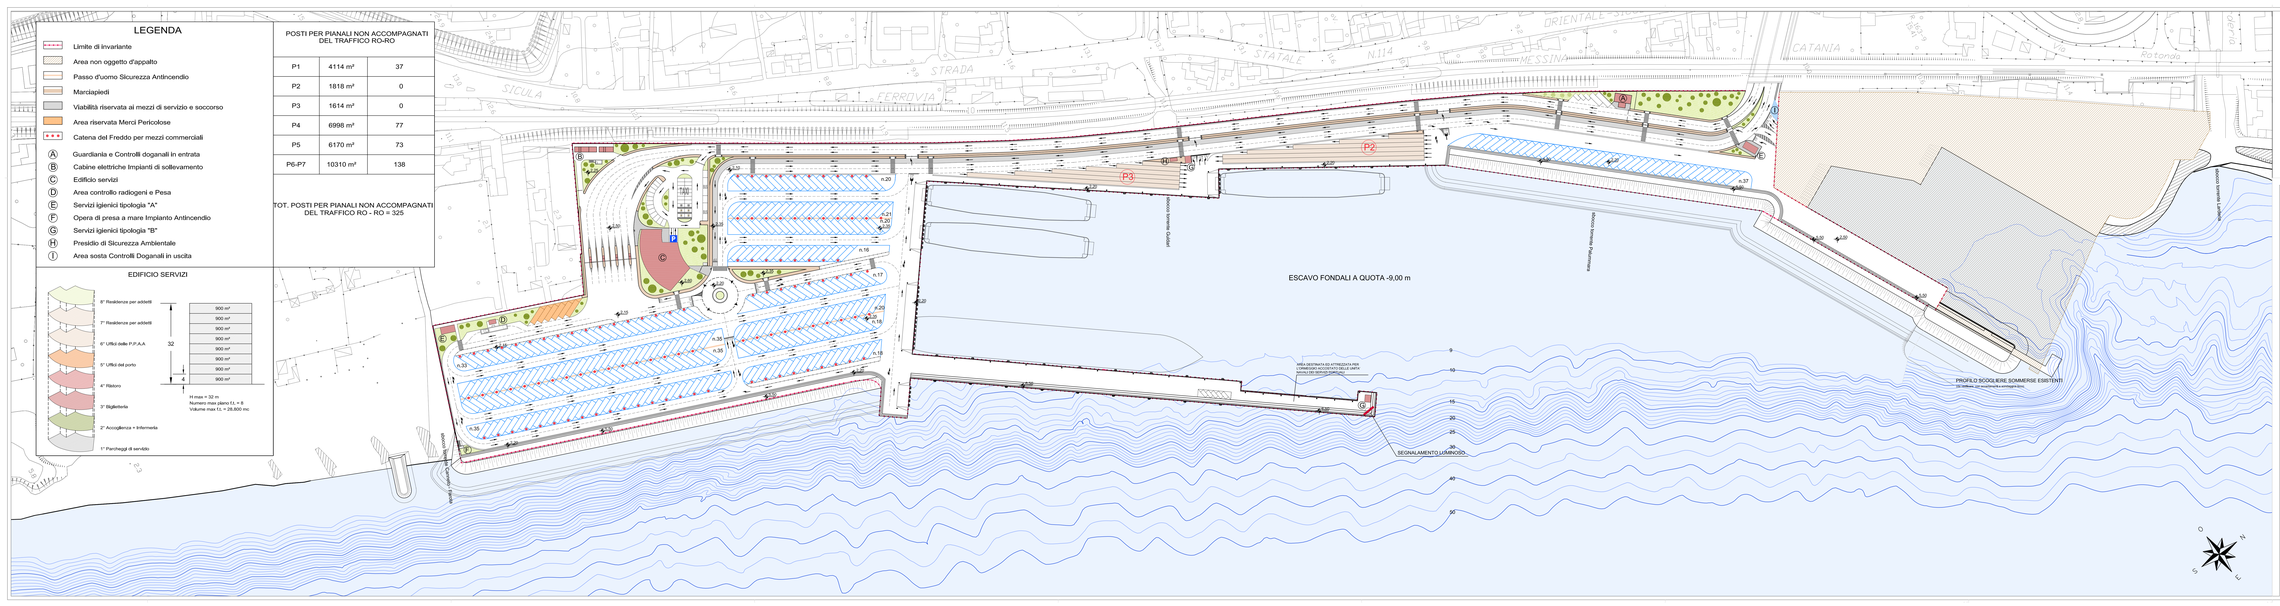
SICULA
STRADA
FERROVIA
CATANIA
P1
P2
P3
P4
P5
P6-P7
ESCAVO FONDALI A QUOTA -9,00 m
SEGNALAMENTO LUMINOSO
PROFILO SCOGLIERE SOMMERSE ESISTENTI
