



SEZIONE 3 D. Progr. = 221.00

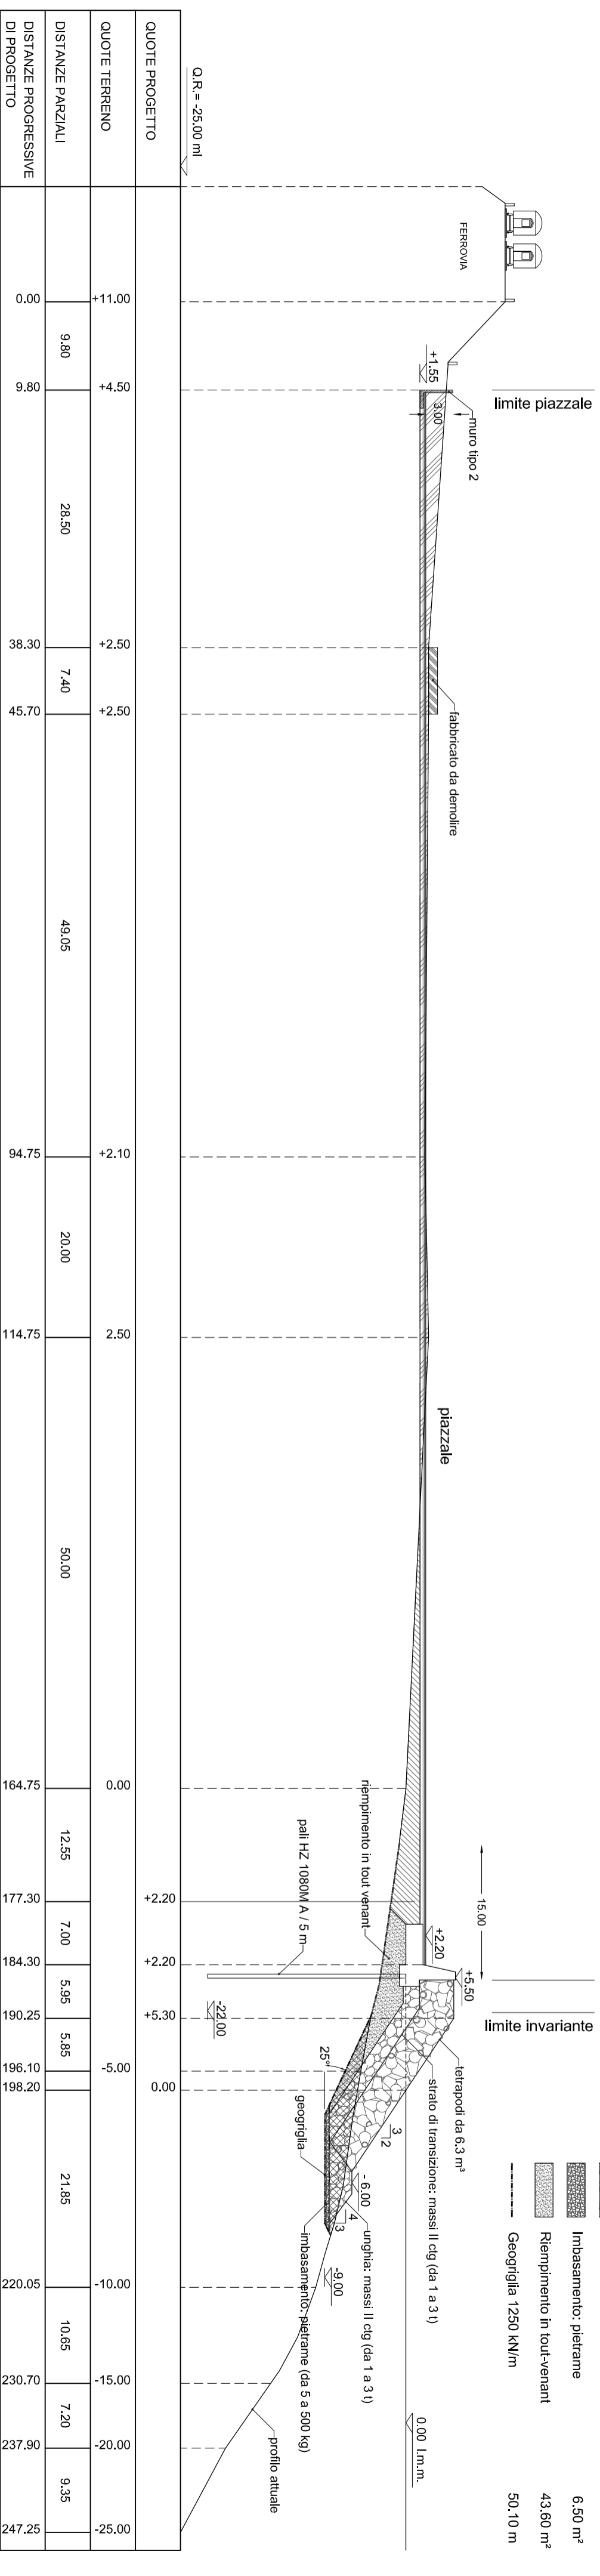

SEZIONE 4 D. Progr. = 336.00

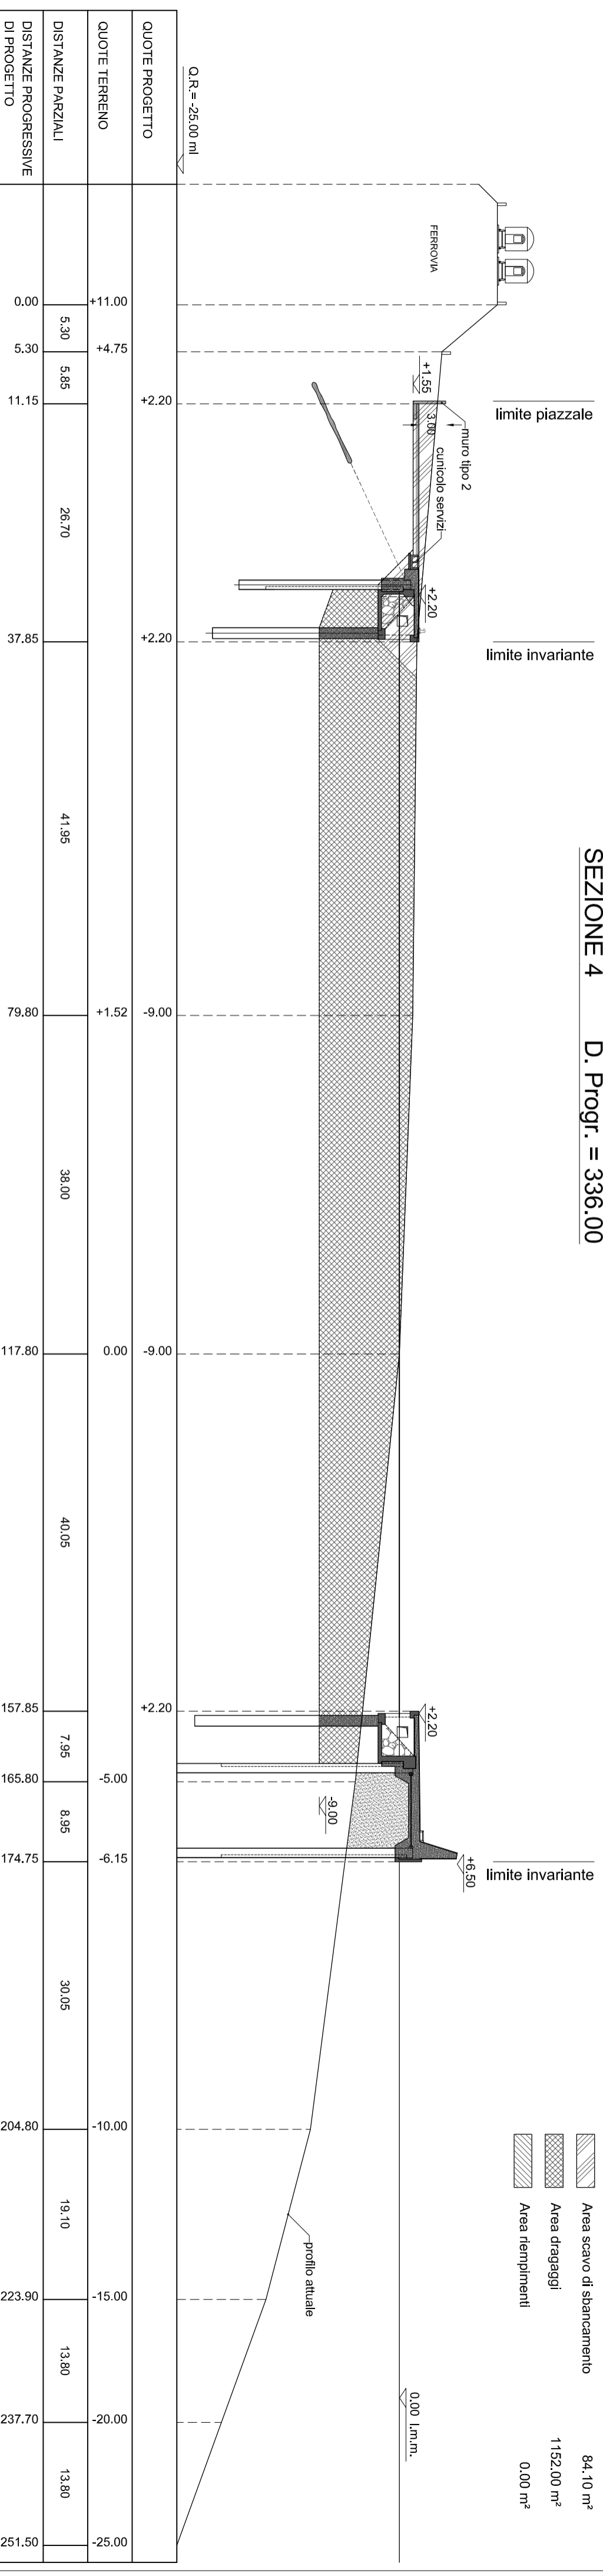

Tav.

D12.1

Scala:

1:500

ALBUM SEZIONI
DI DRAGAGGIO E COMPUTO
SEZIONI 3 - 4

Data:

MAGGIO 2010

