


PONTE SULLO STRETTO DI MESSINA

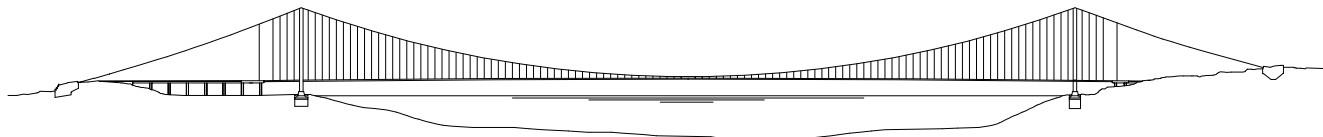

PROGETTO DEFINITIVO

EUROLINK S.C.p.A.

IMPREGILO S.p.A. (Mandataria)

SOCIETA' ITALIANA PER CONDOTTE D'ACQUA S.p.A. (Mandante)

COOPERATIVA MURATORI E CEMENTISTI - C.M.C. di Ravenna Soc. Coop. a.r.l. (Mandante)

SACYR S.A.U. (Mandante)

ISHIKAWAJIMA - HARIMA HEAVY INDUSTRIES CO. Ltd. (Mandante)

A.C.I. S.C.P.A. - CONSORZIO STABILE (Mandante)

IL PROGETTISTA



Dott. Ing. I. Barilli
Ordine Ingegneri V.C.O.
n° 122



Dott. Ing. E. Pagani
Ordine Ingegneri Milano
n° 15408

IL CONTRAENTE GENERALE

Project Manager
(Ing. P.P. Marcheselli)

STRETTO DI MESSINA

Direttore Generale e
RUP Validazione
(Ing. G. Fiammenghi)

STRETTO DI MESSINA

Amministratore Delegato
(Dott. P. Ciucci)

COLLEGAMENTI CALABRIA

CS0970_F0

INFRASTRUTTURE STRADALI – IMPIANTI TECNOLOGICI

RAMO B

GENERALE

SCHEMA ELETTRICO UNIFILARE TIPICO QUADRO RILIEVO TRAFFICO IN GALLERIA (Q_RT)


CODICE

C G 0 7 0 0 P 1 A D C S I B 1 G 0 0 0 0 0 0 0 2 F 0

SCALA:

-

REV.	DATA	DESCRIZIONE	REDATTO	VERIFICATO	APPROVATO
FO	20/06/2011	EMISSIONE FINALE	D. RE	G. LUPI	I. BARILLI

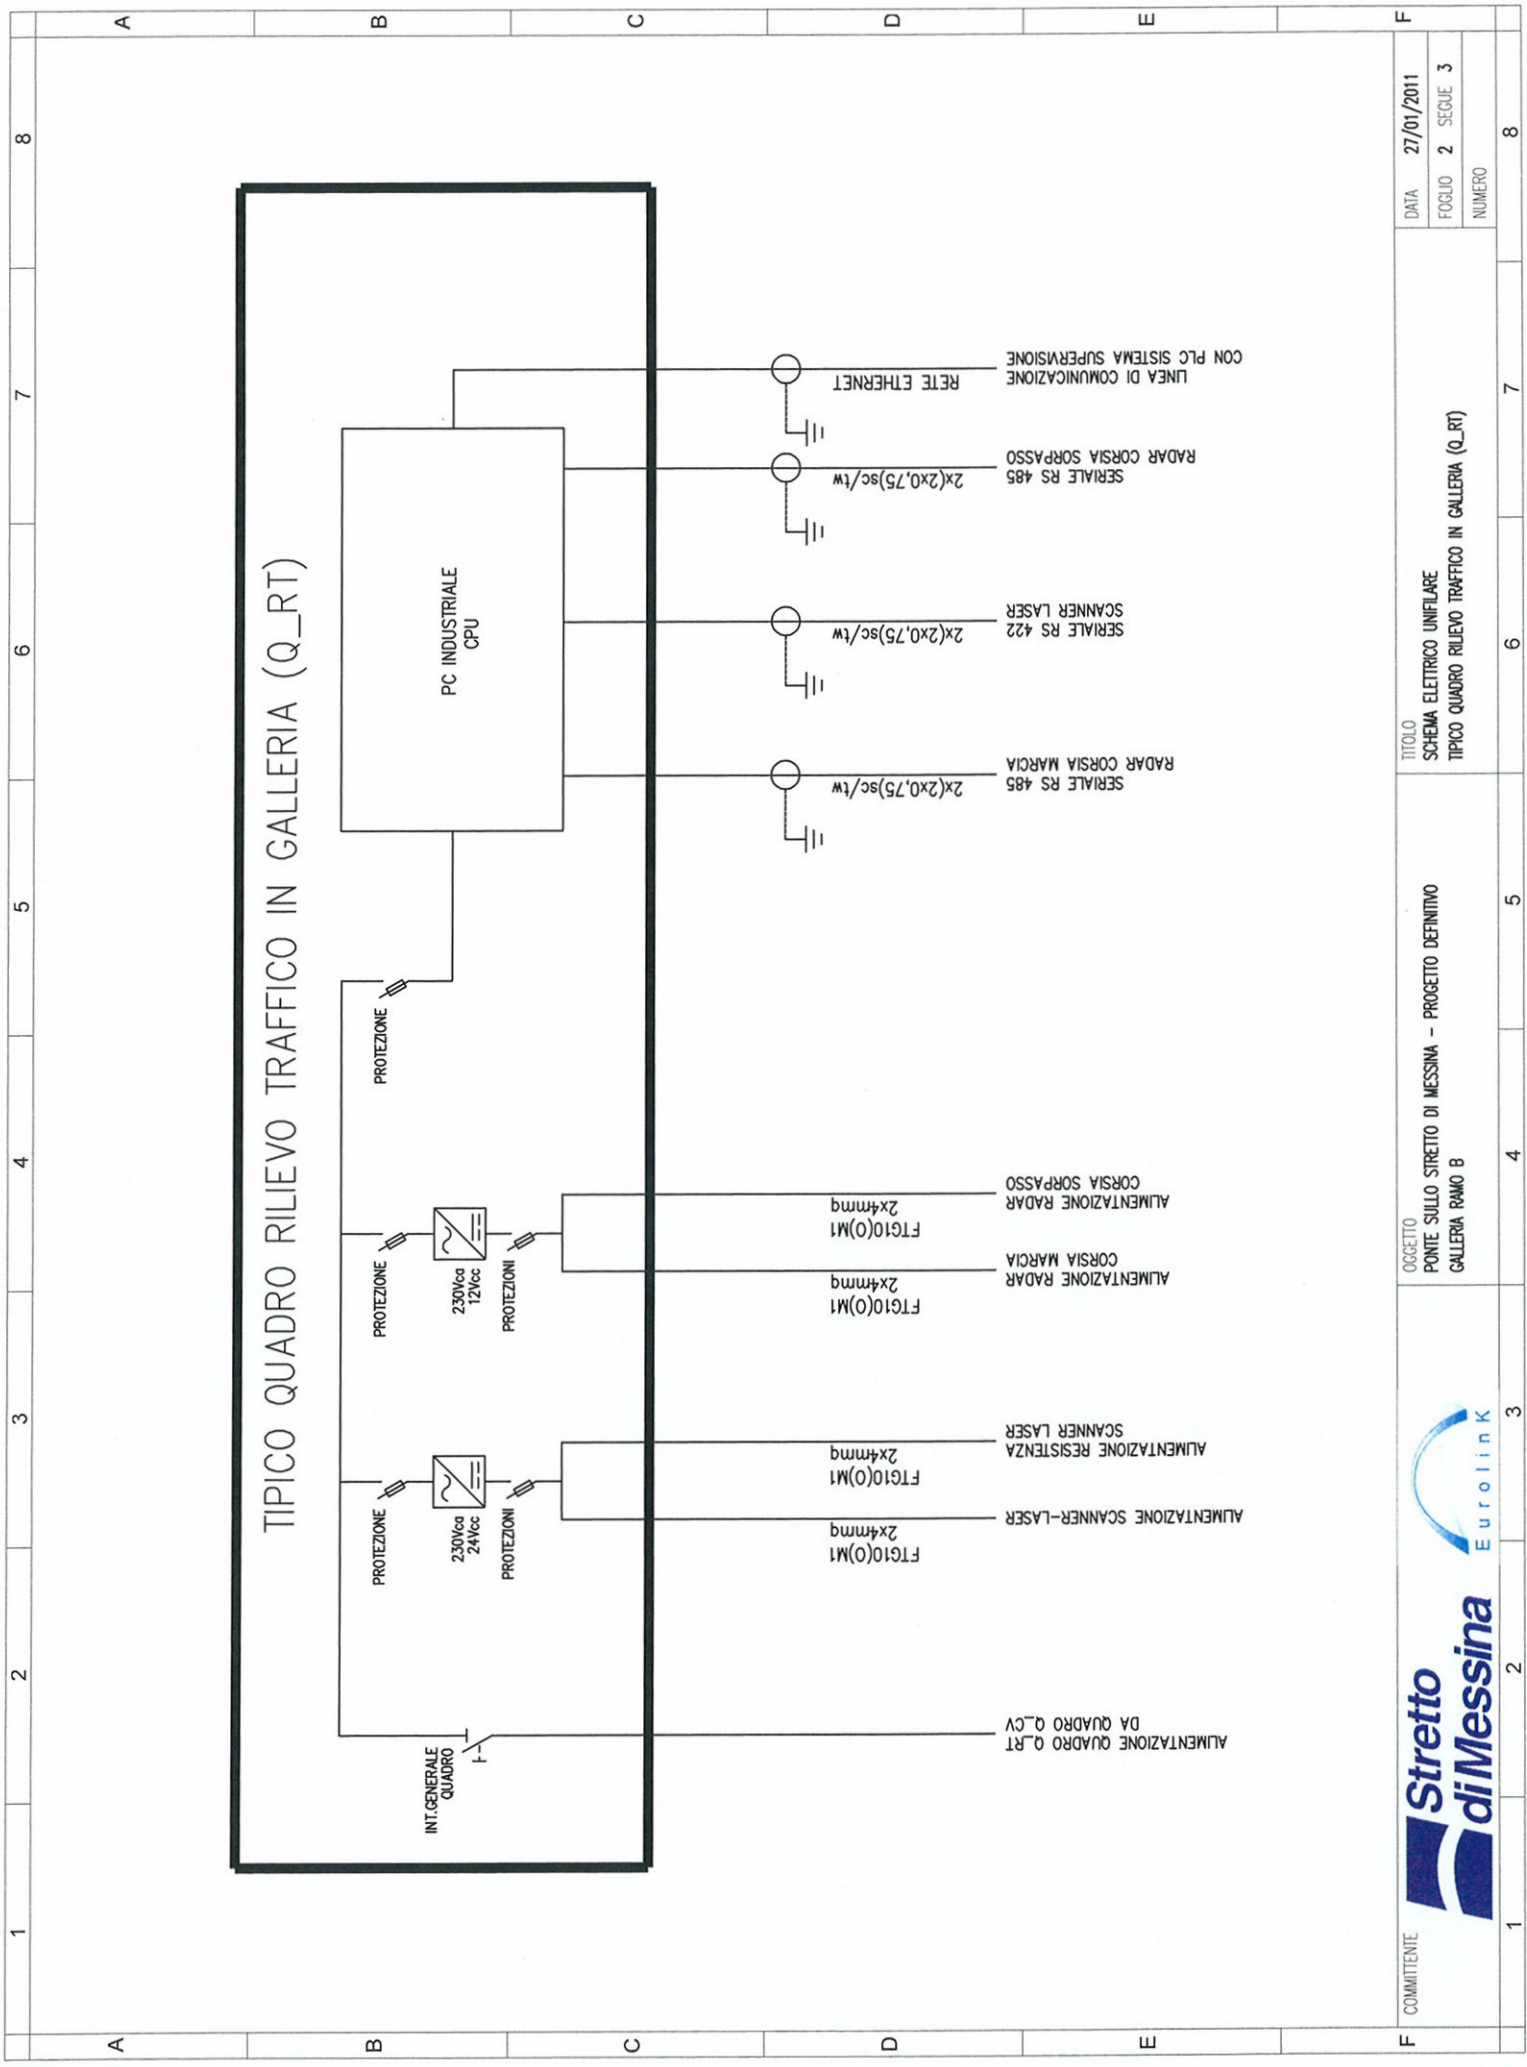

COMMITTENTE

OGGETTO

TITOLO

ALIMENTAZIONE QUADRO Q_RT DA QUADRO Q_CV

ALIMENTAZIONE SCANNER-LASER

ALIMENTAZIONE RESISTENZA SCANNER LASER

ALIMENTAZIONE RADAR CORSIA MARCIA

ALIMENTAZIONE RADAR CORSIA SORPASSO

SERIALE RS 485 (2x(2x0,75)sc/tw) (RADAR CORSIA MARCIA)

SERIALE RS 422 (2x(2x0,75)sc/tw) (SCANNER LASER)

SERIALE RS 485 (2x(2x0,75)sc/tw) (RADAR CORSIA SORPASSO)

RETE ETHERNET (LINEA DI COMUNICAZIONE CON PLC SISTEMA SUPERVISIONE)

STretto diMessina EuroLink

PROGETTO DEFINITIVO


OGGETTO


TITOLO

DATA

FOGLIO

NUMERO

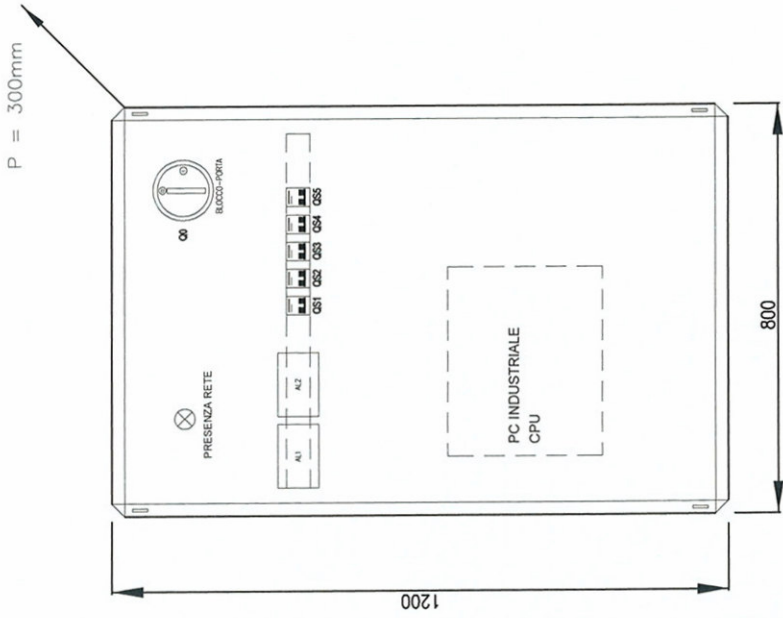

1	2	3	4	5	6	7	8
A	B	C	D	E	F		
COMMITTENTE				OGGETTO		TITOLO	
1		2		3		4	
di Messina		PONTE SULLO STRETTO DI MESSINA - PROGETTO DEFINITIVO		SCHEMA ELETTRICO UNIFILARE		DATA 27/01/2011	
		GALLERIA RAMO B		TIPICO QUADRO RILIEVO TRAFFICO IN GALLERIA (Q_RT)		FOGLIO 3 SEGUE 4	
		4		5		NUMERO	
		4		5		8	

NOTA: PER LA LEGENDA SIMBOLI FARE RIFERIMENTO ALLA TAVOLA CS0967

COMMITTENTE

Stretto
di Messina



OGGETTO

PONTE SULLO STRETTO DI MESSINA - PROGETTO DEFINITIVO
GALLERIA RAMO B

TITOLO

SCHEMA ELETTRICO UNIFILARE
TIPICO QUADRO RILIEVO TRAFFICO IN GALLERIA (Q_RT)

DATA

27/01/2011

FOGLIO

4

SEGUE

-

NUMERO

8