


NOTE GENERALI

KEY-MAP

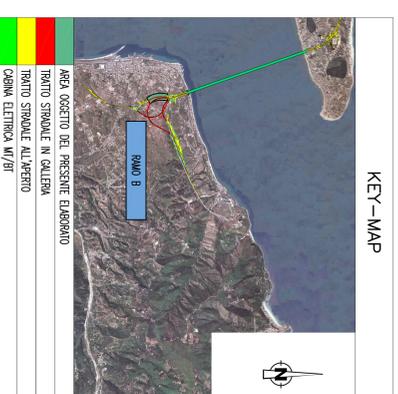

ELABORATI DI RIFERIMENTO

| | |
|-----------------------------|--|
| 030700P1P3P5S8I030000000101 | RAMO B STRADA CON INTERRUZIONE DEI CANTONI |
| 030700P1A0C5S8I030000000100 | RAMO B SCHEMA ARCHITETTURA IMPIANTI DI ILLUMINAZIONE - NORMALE - SICUREZZA - EMERGENZA - TAVOLA 1 DI 2 |
| 030700P1A0C5S8I030000000101 | RAMO B SCHEMA ARCHITETTURA IMPIANTI DI ILLUMINAZIONE - NORMALE - SICUREZZA - EMERGENZA - TAVOLA 2 DI 2 |

NOTE:
 - IL PRESSITE ELABORATO E' VALUTO ESCLUSIVAMENTE PER GLI ASPETTI IMPIANTISTICI
 - PER I DETTAGLI DEL COLLEGAMENTO CARINA-MARCOCCO VEDI PIANIMETRIA CAVIODOTTI
 - PER I DETTAGLI SULLE LINEE DI ALIMENTAZIONE VEDI SCHEMA A BLOCCHI
 - APPARECCHI ILLUMINANTI DOTATI DI MONITORIO DI GESTIONE E CONTROLLO A ONDE COMPATTE

Stretto
 di Messina

EuroLink


PONTE SULLO STRETTO DI MESSINA
 PROGETTO DEFINITIVO

EuroLink S.p.A.



COLLEGAMENTI CALABRIA [CS0976_F0]
 INFRASTRUTTURE STRADALI - IMPIANTI TECNOLOGICI
 PIANIMETRIA IMPIANTI DI ILLUMINAZIONE - NORMALE - SICUREZZA - EMERGENZA
 TAVOLA 2 DI 2


| | |
|-----------------------------|--|
| 030700P1P3P5S8I030000000101 | RAMO B STRADA CON INTERRUZIONE DEI CANTONI |
| 030700P1A0C5S8I030000000100 | RAMO B SCHEMA ARCHITETTURA IMPIANTI DI ILLUMINAZIONE - NORMALE - SICUREZZA - EMERGENZA - TAVOLA 1 DI 2 |
| 030700P1A0C5S8I030000000101 | RAMO B SCHEMA ARCHITETTURA IMPIANTI DI ILLUMINAZIONE - NORMALE - SICUREZZA - EMERGENZA - TAVOLA 2 DI 2 |

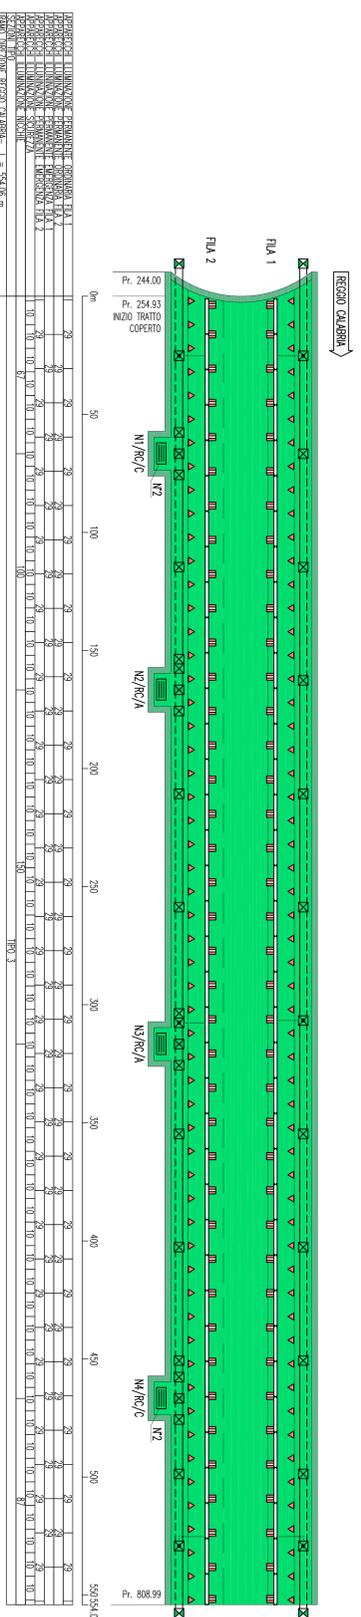


PARTICOLARE DI INSTALLAZIONE APPARECCHIO PER ILLUMINAZIONE DI SICUREZZA
 SCALA 1:30

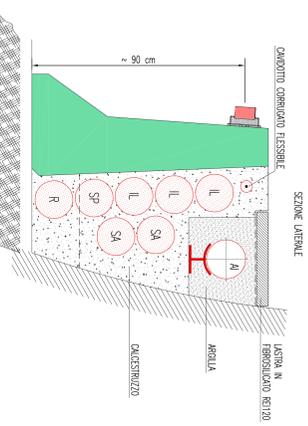

PARTICOLARE APPARECCHIO ILLUMINAZIONE PERMANENTE
 SCALA 1:5

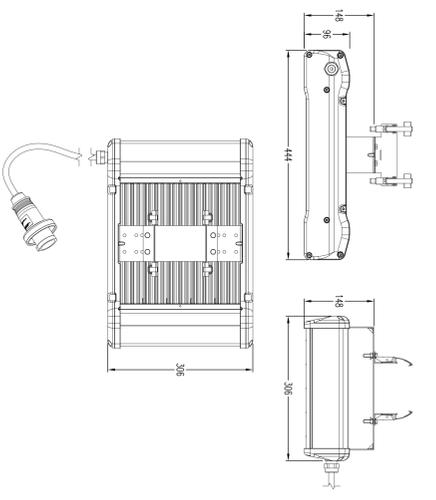

PARTICOLARE PICCHETTO LUMINOSO PER ILLUMINAZIONE DI EVACUAZIONE/SICUREZZA
 SCALA 1:4

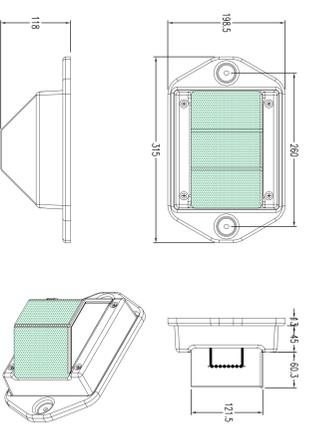

LEGENDA COLORI

| | |
|---|---|
| ■ | IMPIANTO DI ILLUMINAZIONE |
| ■ | IMPIANTO DI SUPERFENESTRONE |
| ■ | IMPIANTO SOS |
| ■ | IMPIANTO TIEC |
| ■ | IMPIANTO RILEVAZIONE INCENDI |
| ■ | IMPIANTO PANNELLI A MESSAGGIO VARIABILE |
| ■ | IMPIANTO RADIO |
| ■ | IMPIANTO ANTINTRUSO |
| ■ | IMPIANTO DI VENTILAZIONE, CONTROLLO TRAFFICO E QUALITA' DELL'ARIA |

LEGENDA SIMBOLI

| | |
|---|--|
| ☑ | QUADRO ELETTRICO |
| ☑ | PIZZETTO GETTAIO IN OPERA/PREPARAZIONE CON CHIUSINO IN GHISA |
| ☑ | APPARECCHIO CON OTTICA SIMMETRICA 20 LED |
| ☑ | APPARECCHIO CON OTTICA SIMMETRICA 40 LED |
| ☑ | APPARECCHIO CON OTTICA SIMMETRICA 70W |
| ☑ | APPARECCHIO CON OTTICA SIMMETRICA SP4 100W |
| ☑ | APPARECCHIO CON OTTICA SIMMETRICA SP4 150W |
| ☑ | APPARECCHIO CON OTTICA SIMMETRICA COMPRESSO SP4 150W |
| ☑ | APPARECCHIO CON OTTICA SIMMETRICA COMPRESSO SP4 250W |
| ☑ | APPARECCHIO CON OTTICA SIMMETRICA COMPRESSO SP4 400W |
| ☑ | PROGETTO LUMINOSA A LED PER ILLUMINAZIONE DI EVACUAZIONE/SICUREZZA |
| ☑ | SENSORE LUMINOSA ESTERNA |
| ☑ | PIATTAFORMA STAZIA 3x18 M IN ACCIAIO INOX CON OTTICA SIMMETRICA |
| ☑ | PIATTAFORMA STAZIA 12x6 M IN ACCIAIO INOX CON OTTICA SIMMETRICA |
| ☑ | CANALIZZAZIONE IN ACCIAIO INOX 403 310L - 300x75 mm |
| ☑ | LAMPADINA SODIO ALTA PRESSIONE |

LEGENDA CAVIODOTTI

| | |
|---|--|
| — | CAMOITO RETE MEDIA TENSIONE (20KV) |
| — | CAMOITO RETE BASSA TENSIONE (GERERICA) (40KV/230V) |
| — | CAMOITO RETI SPECIALI (GERERICO) |
| — | CAMOITO DI ALIMENTAZIONE TERMINALE |
| • | PIANO RESILIA CANI |

DENOMINAZIONE OPERE INFRASTRUTTURALI

| | |
|------------|--------------------------------|
