



SEZIONE 8 D. Progr. = 692.00

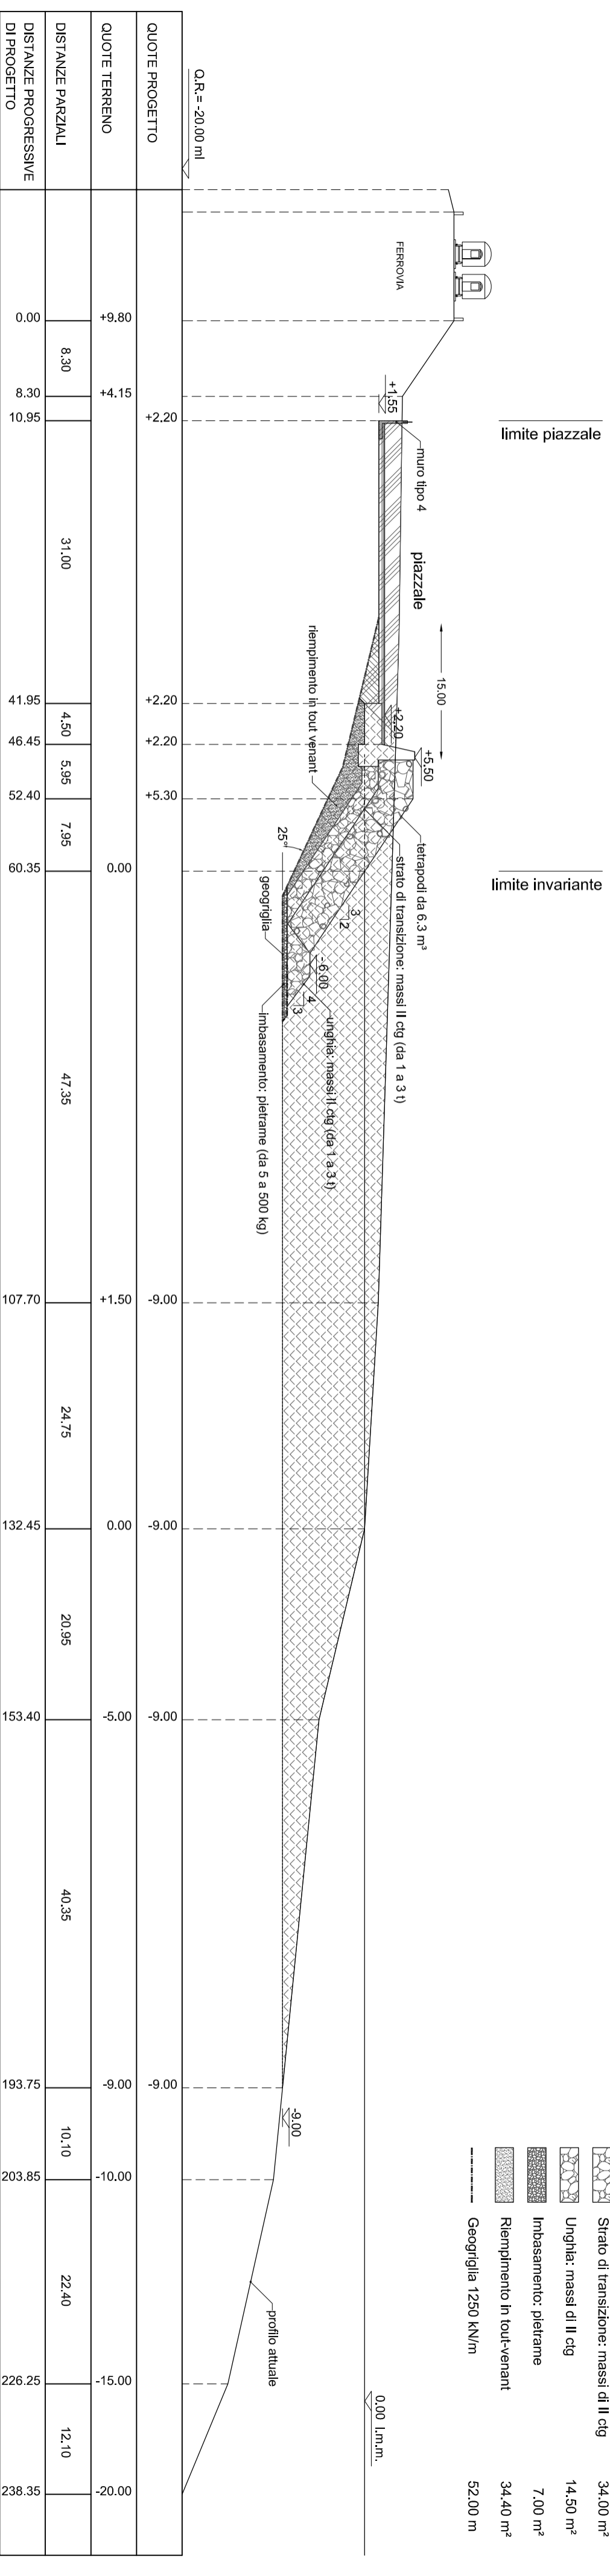

SEZIONE 9 D. Progr. = 793.00

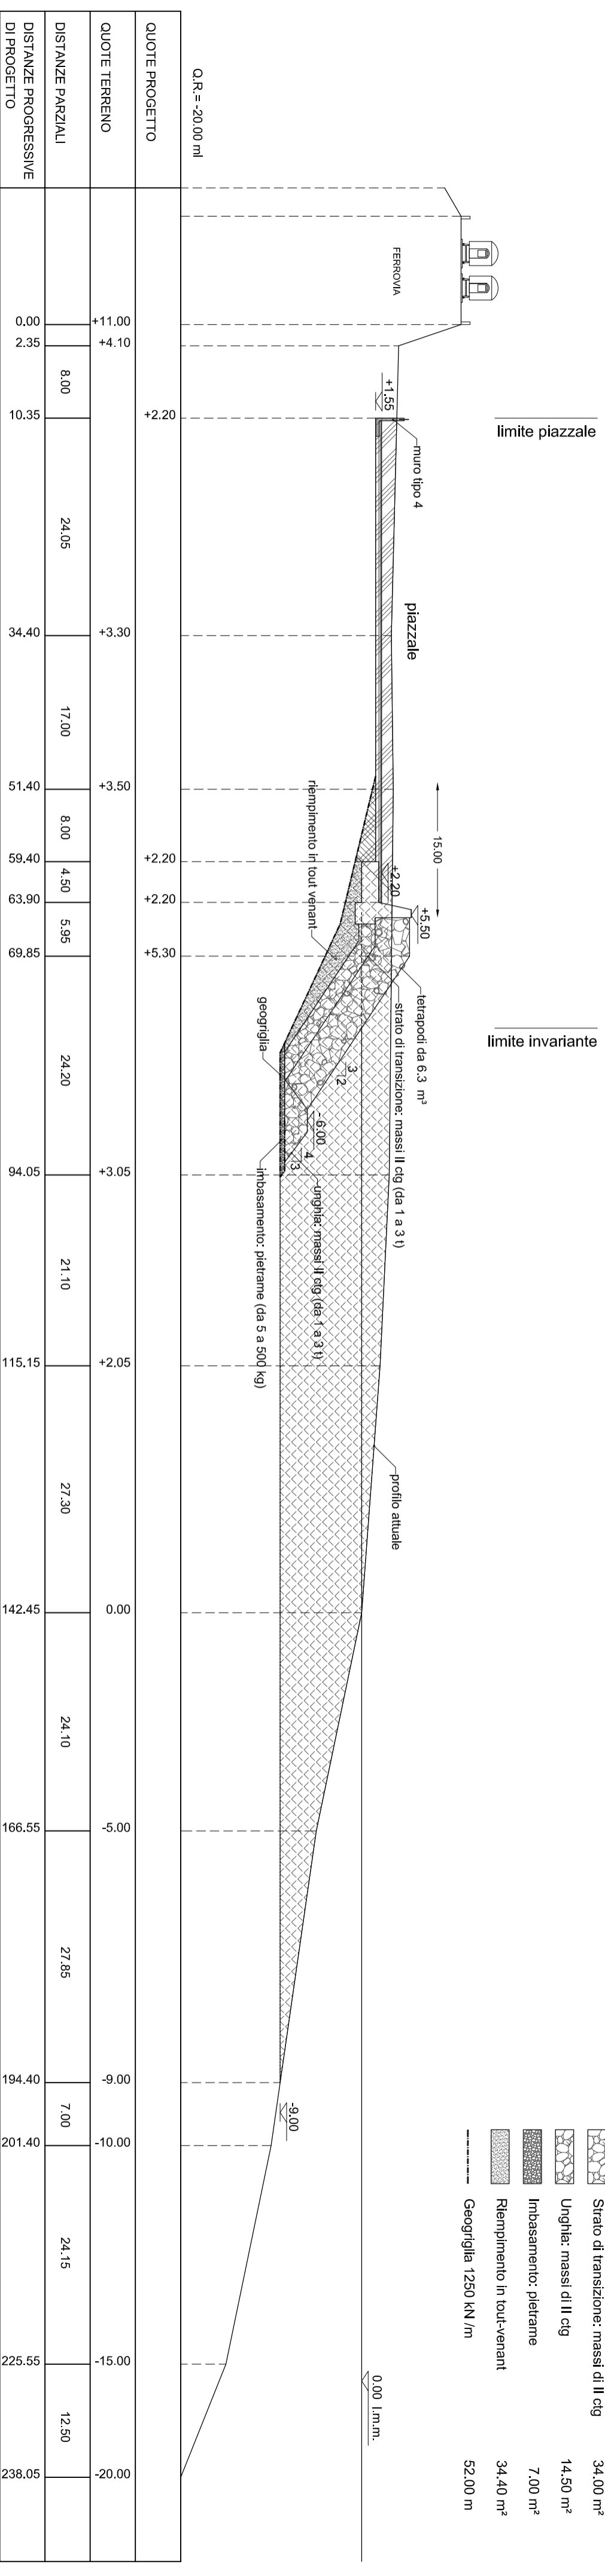

Tav.

D12.4

Scala:

1:500

ALBUM SEZIONI/
DI DRAGAGGIO E COMPUTO
SEZIONI 8 - 9

Data:

MAGGIO 2010

