



SEZIONE 10 D. Progr. = 888.00

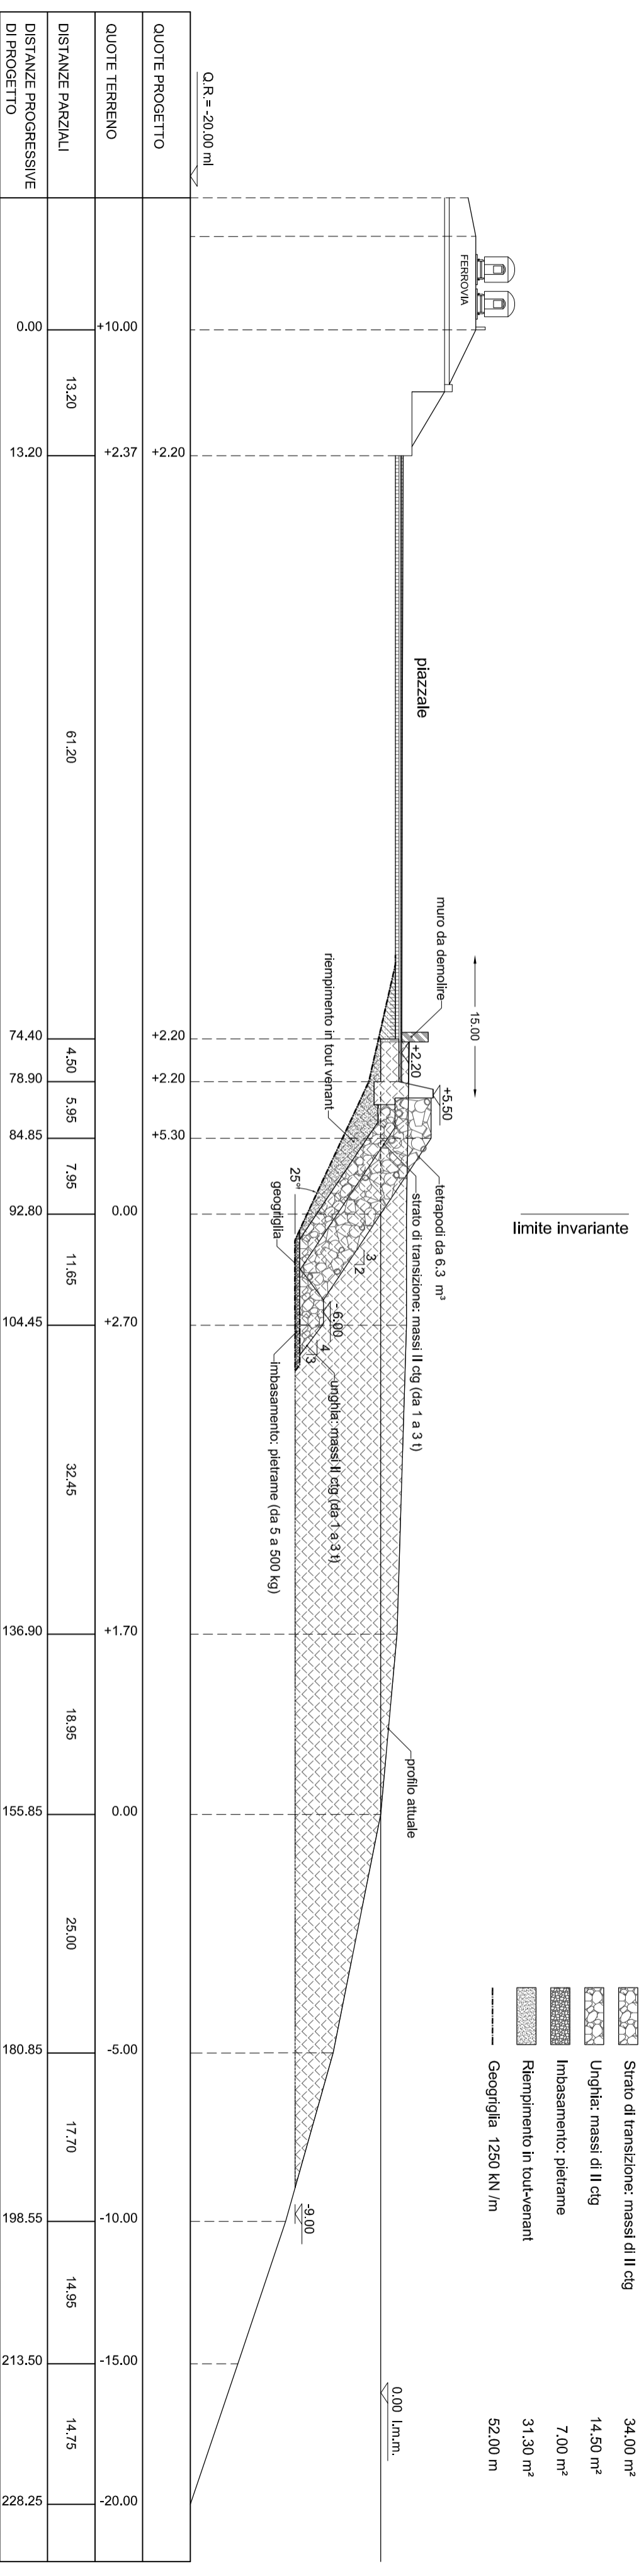

SEZIONE 11 D. Progr. = 983.00

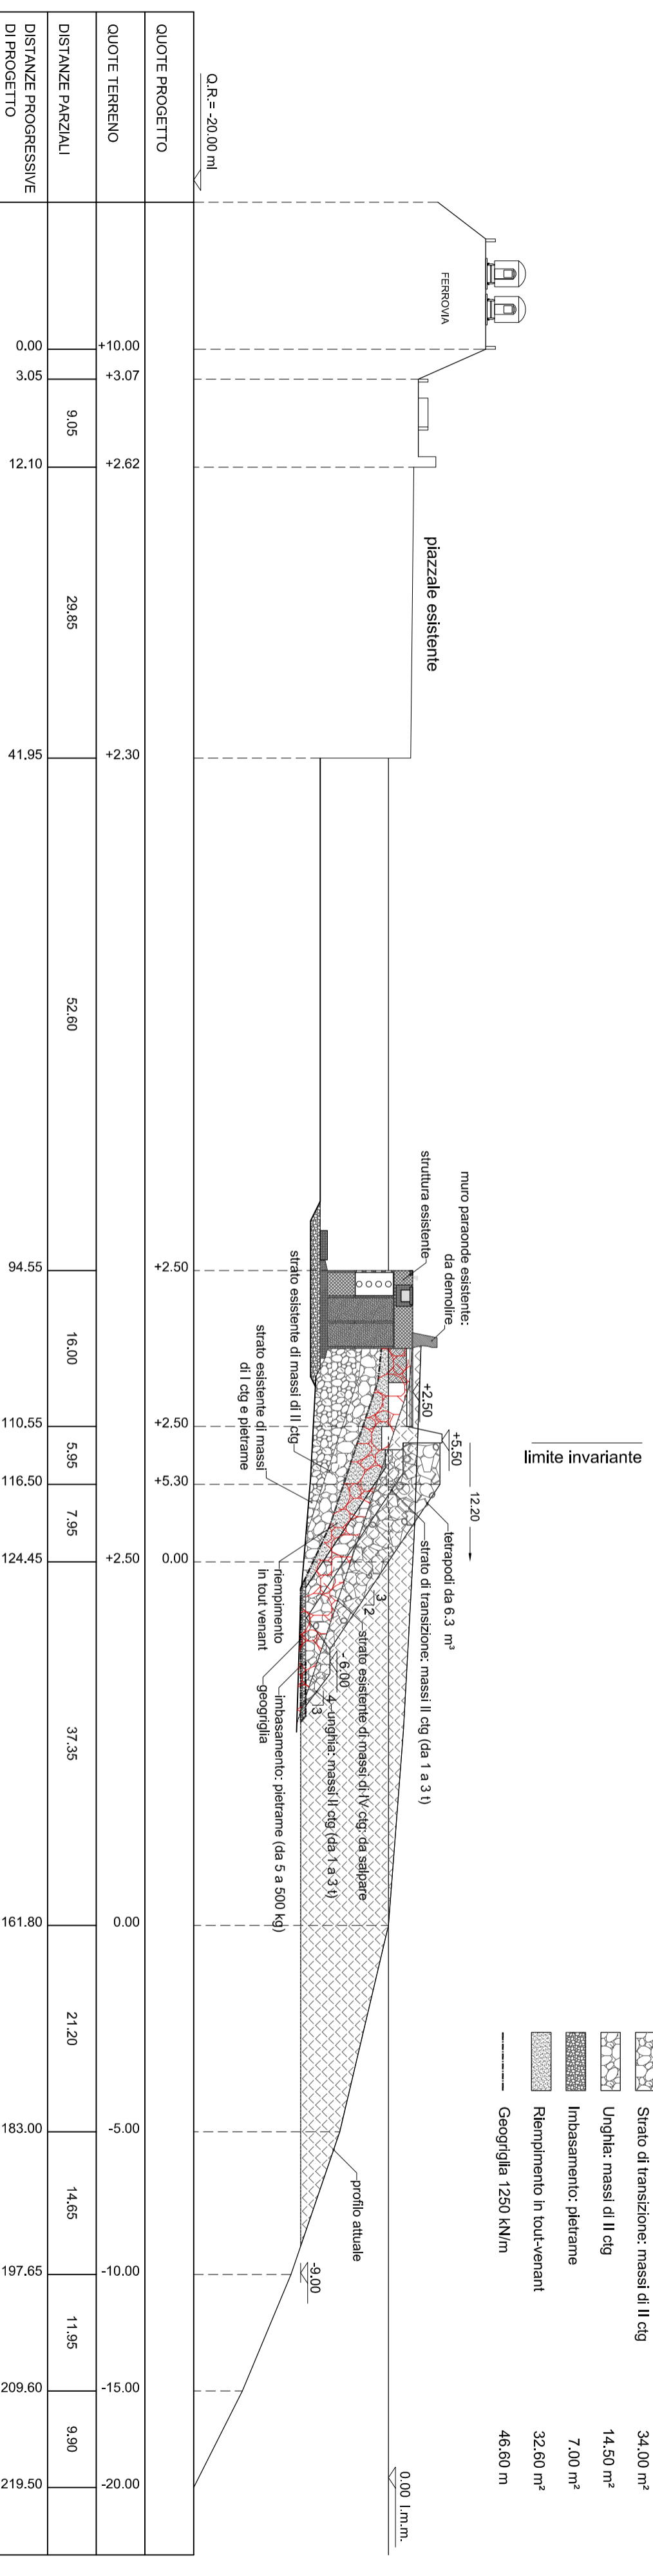

Tav.

D12.5

Scala:

1:500

ALBUM SEZIONI/
DI DRAGAGGIO E COMPUTO
SEZIONI 10 - 11

Data:

MAGGIO 2010

