


**Stretto  
di Messina**

Concessionaria per la progettazione, realizzazione e gestione del collegamento stabile tra la Sicilia e il Continente  
Organismo di Diritto pubblico  
(Legge n° 1158 del 17 dicembre 1971, modificata dal D.Lgs. n° 114 del 24 aprile 2003)



**PONTE SULLO STRETTO DI MESSINA**

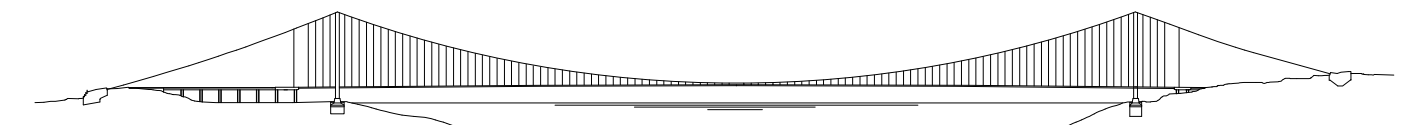

**PROGETTO DEFINITIVO**

**EUROLINK S.C.p.A.**

IMPREGILO S.p.A. (Mandataria)  
SOCIETA' ITALIANA PER CONDOTTE D'ACQUA S.p.A. (Mandante)  
COOPERATIVA MURATORI E CEMENTISTI - C.M.C. di Ravenna Soc. Coop. a.r.l. (Mandante)  
SACYR S.A.U. (Mandante)  
ISHIKAWAJIMA - HARIMA HEAVY INDUSTRIES CO. Ltd. (Mandante)  
A.C.I. S.C.P.A. - CONSORZIO STABILE (Mandante)

IL PROGETTISTA



Dott. Ing. E. Pagani  
Ordine Ingegneri Milano  
n° 15408

IL CONTRAENTE GENERALE

Project Manager  
(Ing. P.P. Marcheselli)

STRETTO DI MESSINA

Direttore Generale e  
RUP Validazione  
(Ing. G. Fiammenghi)

STRETTO DI MESSINA

Amministratore Delegato  
(Dott. P. Ciucci)

**COLLEGAMENTI VERSANTE CALABRIA**

**CZ0019\_F0**

CANTIERI

ELEMENTI DI CARATTERE GENERALE

GENERALE

ALLACCI IDRICI E SMALTIMENTO ACQUE – CANTIERI – PLANIMETRIE

CODICE

C G O O O O P P Z D G T C C T G O O O O O O O O O O 2 F O

SCALA:

VARIE

REV.	DATA	DESCRIZIONE	REDATTO	VERIFICATO	APPROVATO
FO	20-06-2011	EMISSIONE FINALE	PUGLIESE	FARINA	PAGANI

***CALABRIA***



scarico a mare  
effluente depurato e  
acque di seconda  
pioggia

**LEGENDA**


	Rete idrica esistente
	Rete fognaria esistente
	Rete idrica cantiere di progetto
	Punto di allaccio alla rete idrica
	Cameretta di allaccio e manovra cantiere
	Rete smaltimento acque reflue cantiere
	Punto di allaccio alla rete fognaria
	Cameretta raccolta acque reflue cantiere
	Rete smaltimento acque meteoriche cantiere
	Punto di allaccio acque meteoriche
	Cameretta raccolta acque meteoriche cantiere



**LEGENDA INSTALLAZIONI**

	Cabina elettrica di ricezione e distribuzione		Officine mezzi pesanti
	Gruppo elettrogeno		Rampa officina
	Trasformatore		Lavaggio mezzi
	Impianto di betonaggio 120+120 mc/h		Falegnameria
	Impianto produzione ghiaccio		Servizi collettivi/spogliatoi
	Stoccaggio inerti		Ventilazione
	Gru a torre scorrevole (7t a 70m)		Area di parcheggio mezzi pesanti
	Area lavorazione ferro d'armatura		Parcheggio automobili
	Impianto di betonaggio 90 mc/h		Guardiana
	Stoccaggio ceneri		Laboratorio
	Stoccaggio cemento		Uffici
	Stoccaggio cemento		Compressori
	Stoccaggio elementi di torre		Impianto lavaggio betoniere
	Pontile di servizio		Impianto trattamento acque e fanghi di betonaggio
	Magazzino		Servizi igienici
	Deposito lubrificanti - oli esauriti		Impianto lavaggio gomme
	Deposito bombole		Serbatoi acqua industriale con autoclave
	Distributore carburanti		Serbatoi acqua antincendio
	Pesa a ponte		Infermeria



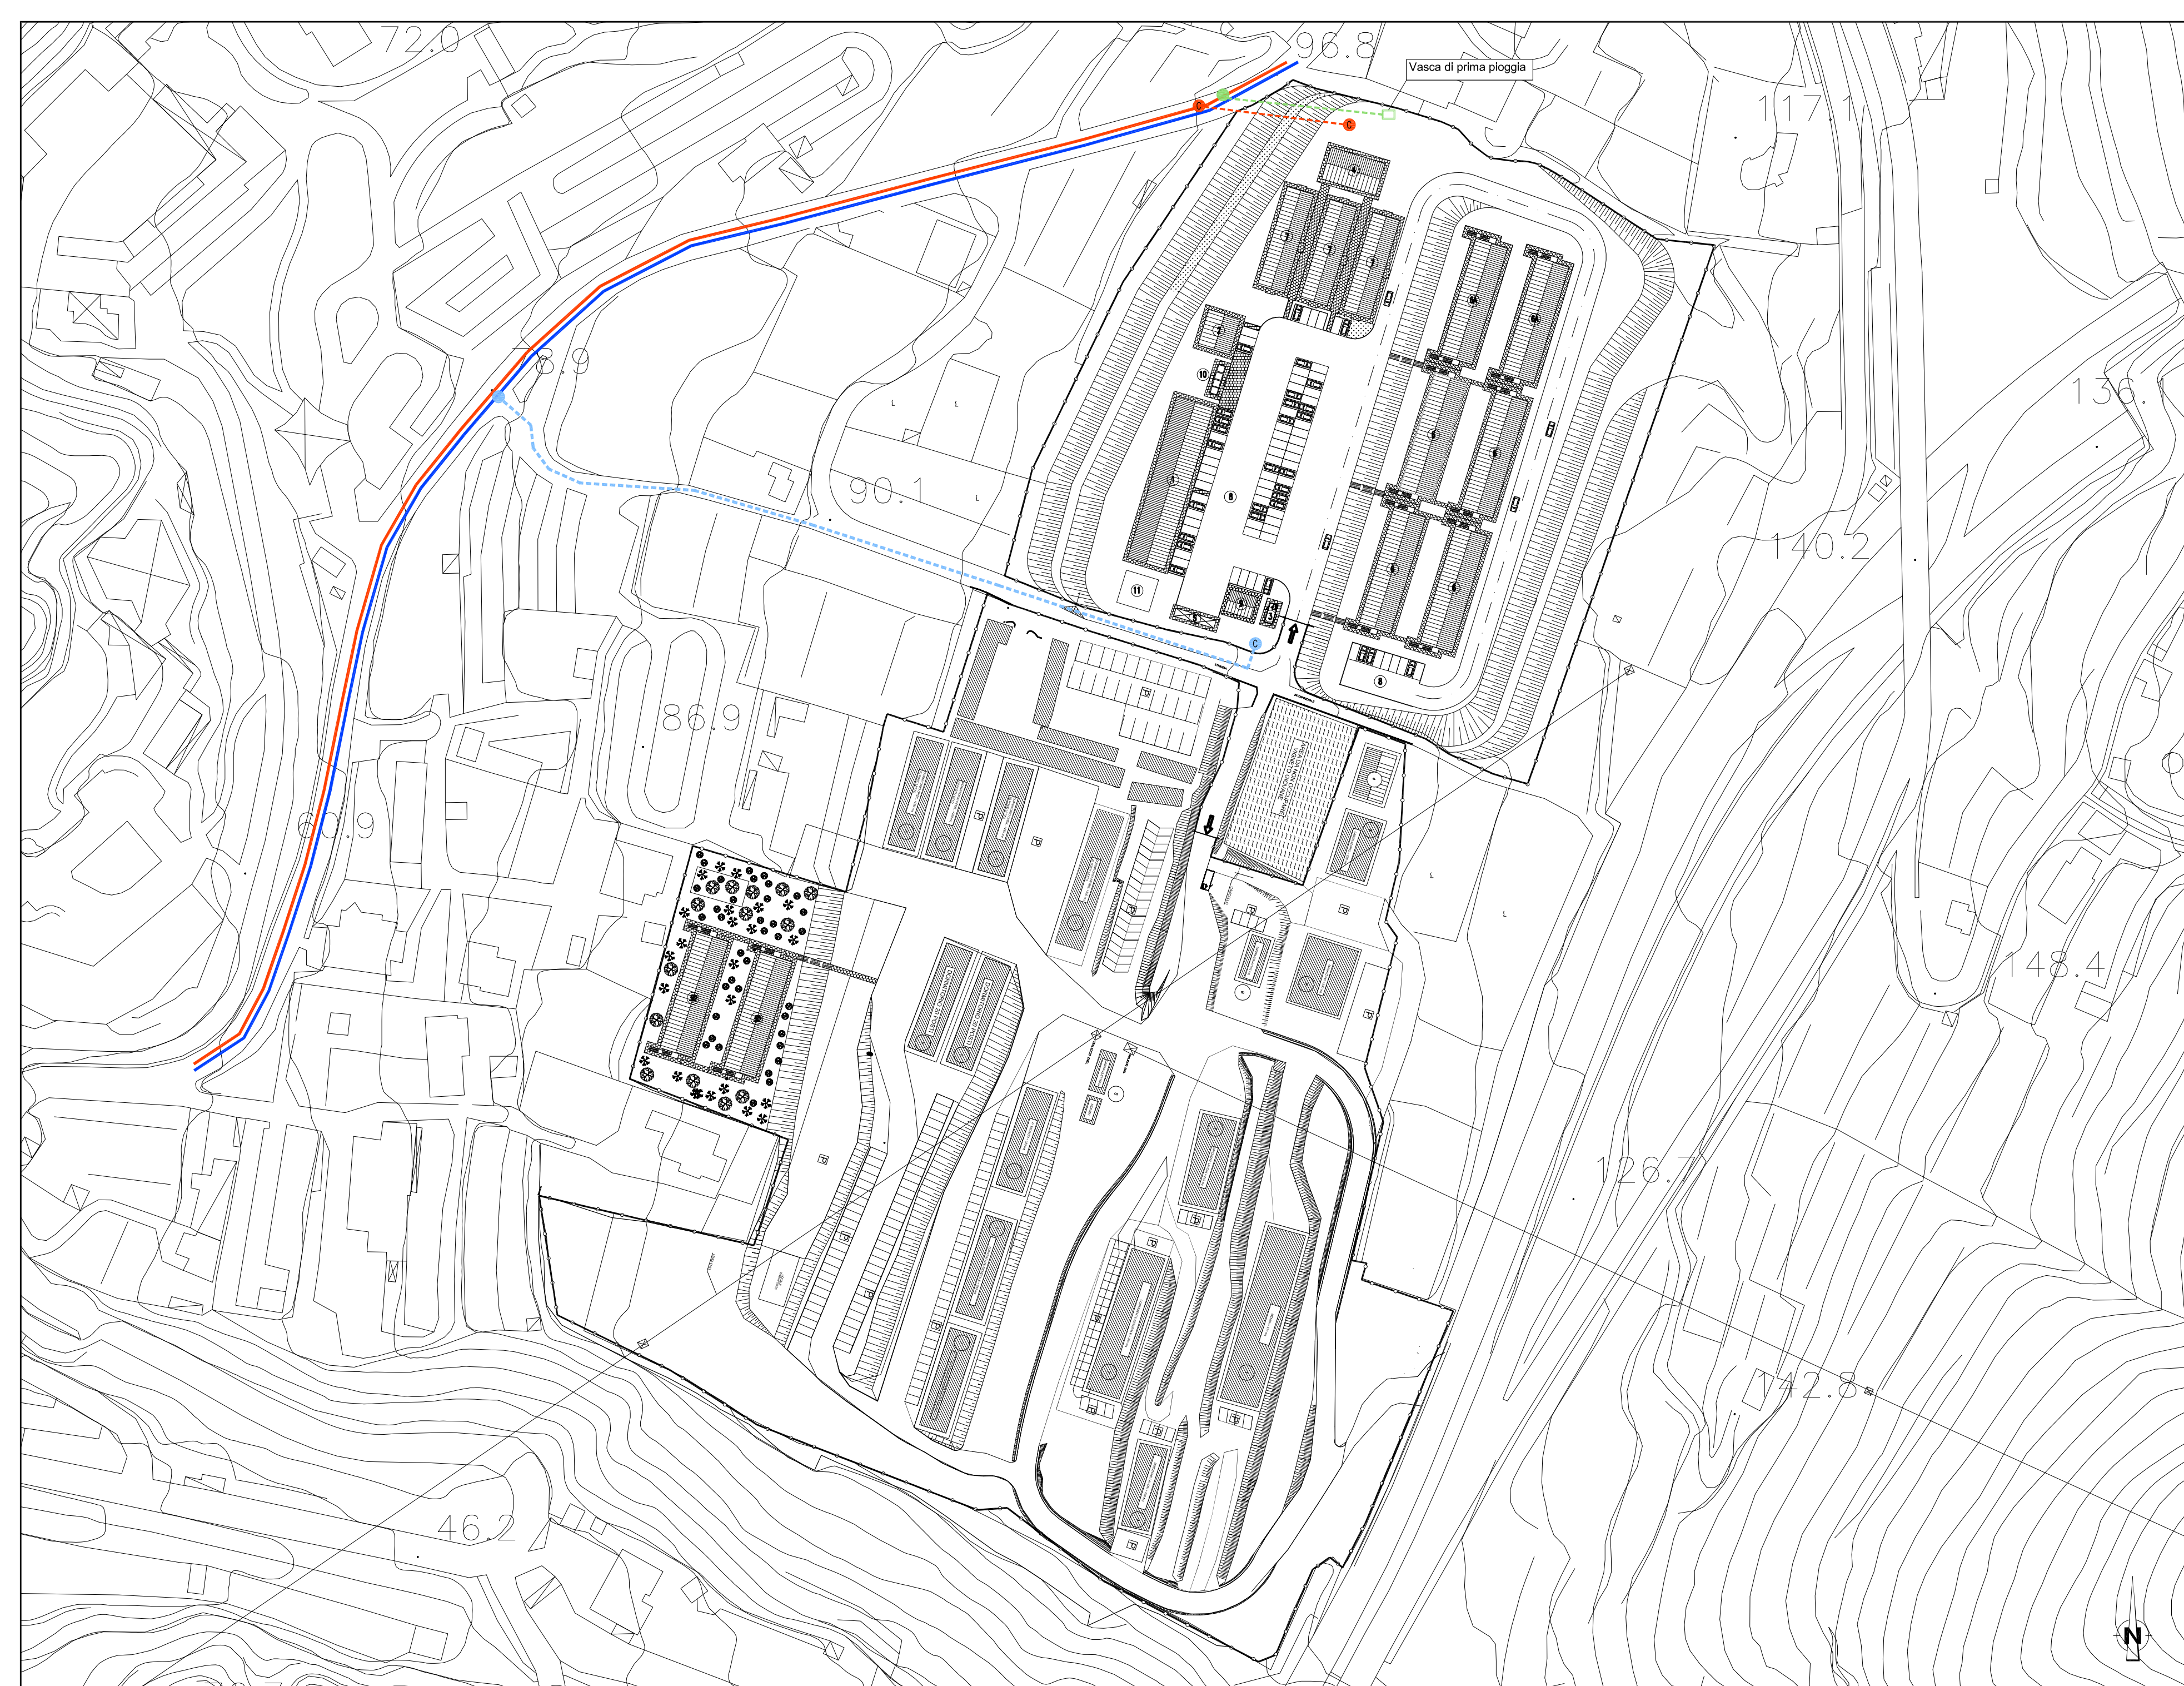

**LEGENDA**

- Rete idrica esistente
- Rete fognaria esistente
- - - Rete idrica cantiere di progetto
- Punto di allaccio alla rete idrica
- Cameretta di allaccio e manovra cantiere
- - - Rete smaltimento acque reflue cantiere
- Punto di allaccio alla rete fognaria
- Cameretta raccolta acque reflue cantiere
- - - Rete smaltimento acque meteoriche cantiere
- Punto di allaccio acque meteoriche
- Cameretta raccolta acque meteoriche cantiere

**LEGENDA PREFABBRICATI**

- 1 Mensa
- 2 Magazzino manutenzione campo
- 3 Laboratorio
- 4 Club e formazione professionale
- 5 Cabina Elettrica e gruppo elettrogeno
- 6 Dormitori 20 POSTI
- 6A Dormitori 40 POSTI - Ampliamento
- 7 Uffici
- 8 Infermeria
- 9 Parcheggio