



SEZIONE 26 D. Prog. = 2560.00

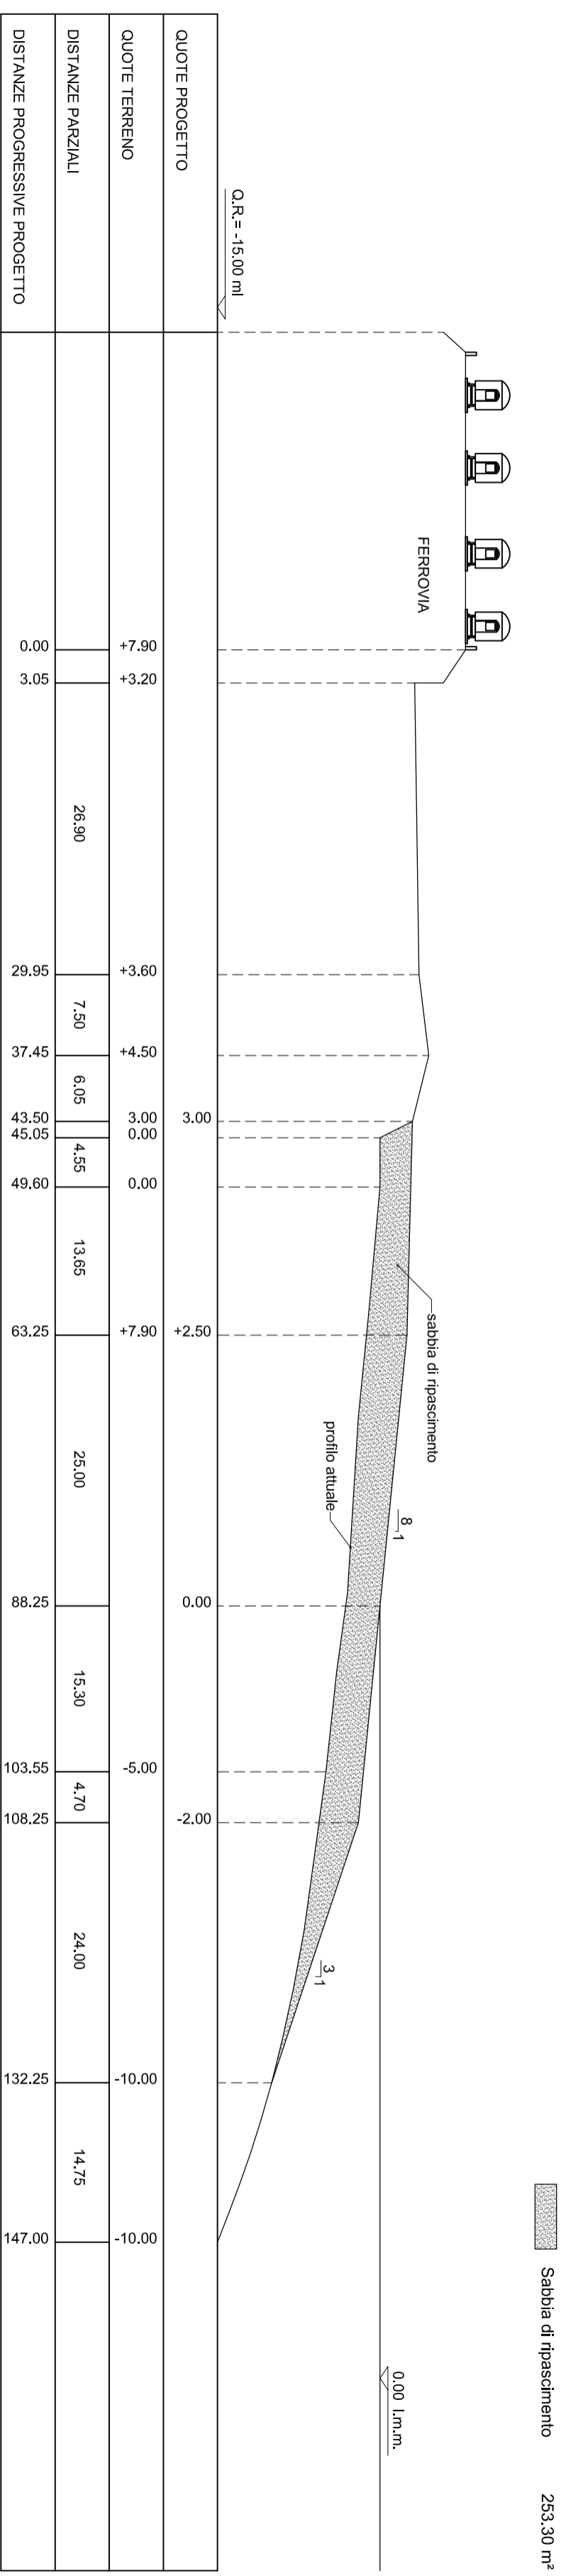

SEZIONE 27 D. Prog. = 2660.00

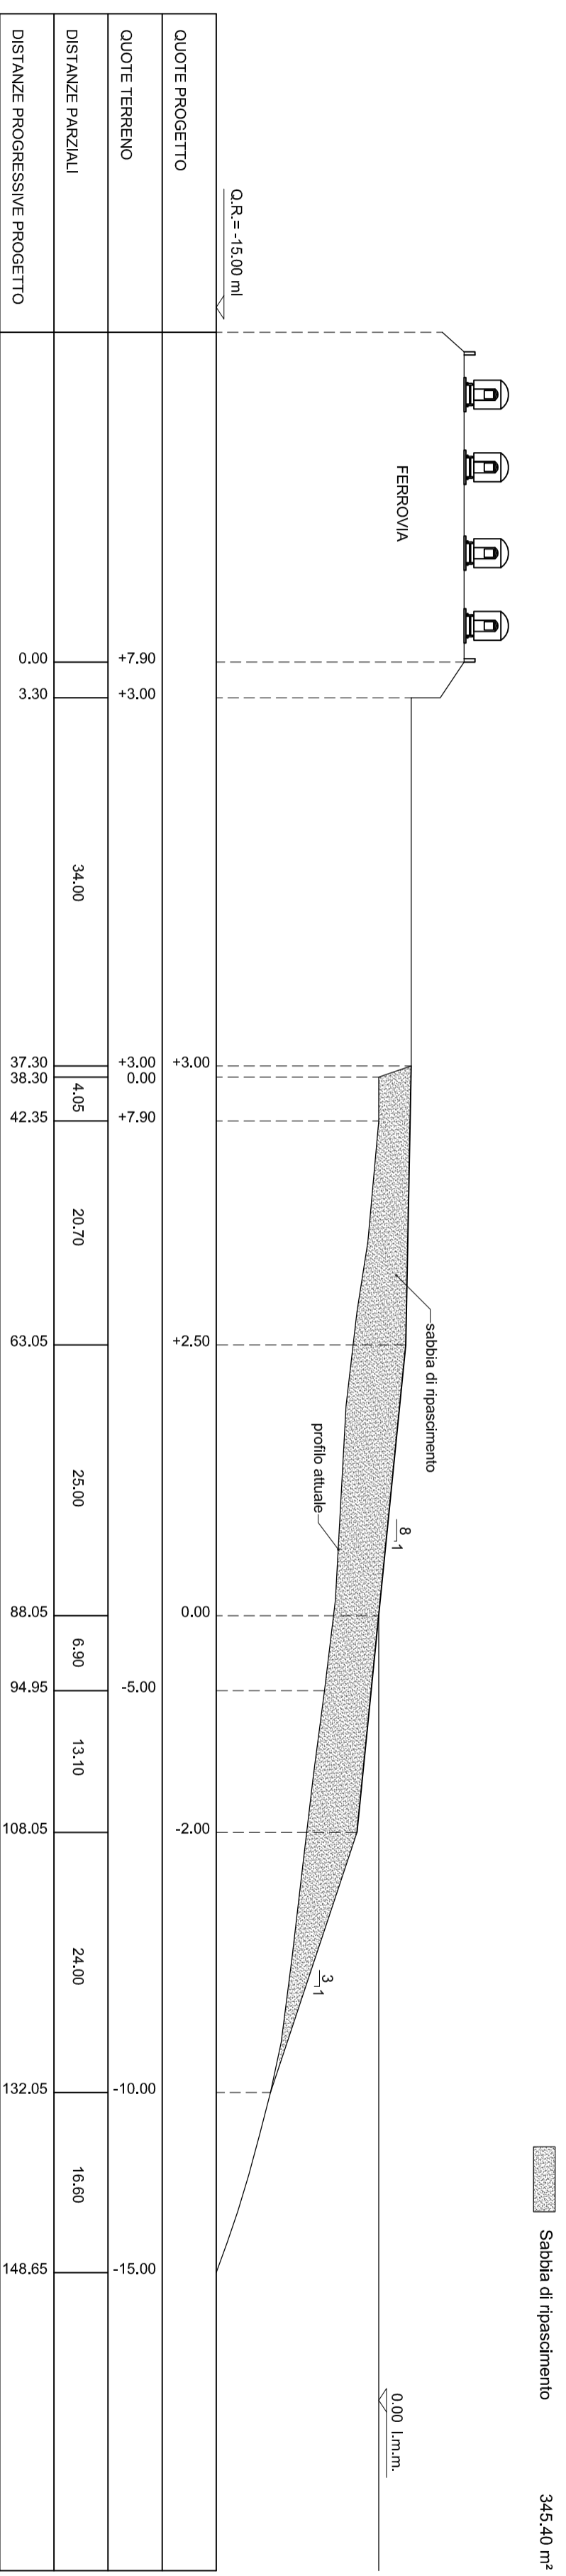

Tav.

D14.6

Scala:

1:500

RIPASCIMENTO TREMESTIERI
SEZIONI DI COMPUTO
SEZIONI 26 - 27

Data:

MAGGIO 2010

