



PLANIMETRIA CANTIERE
AREA COSTIERA

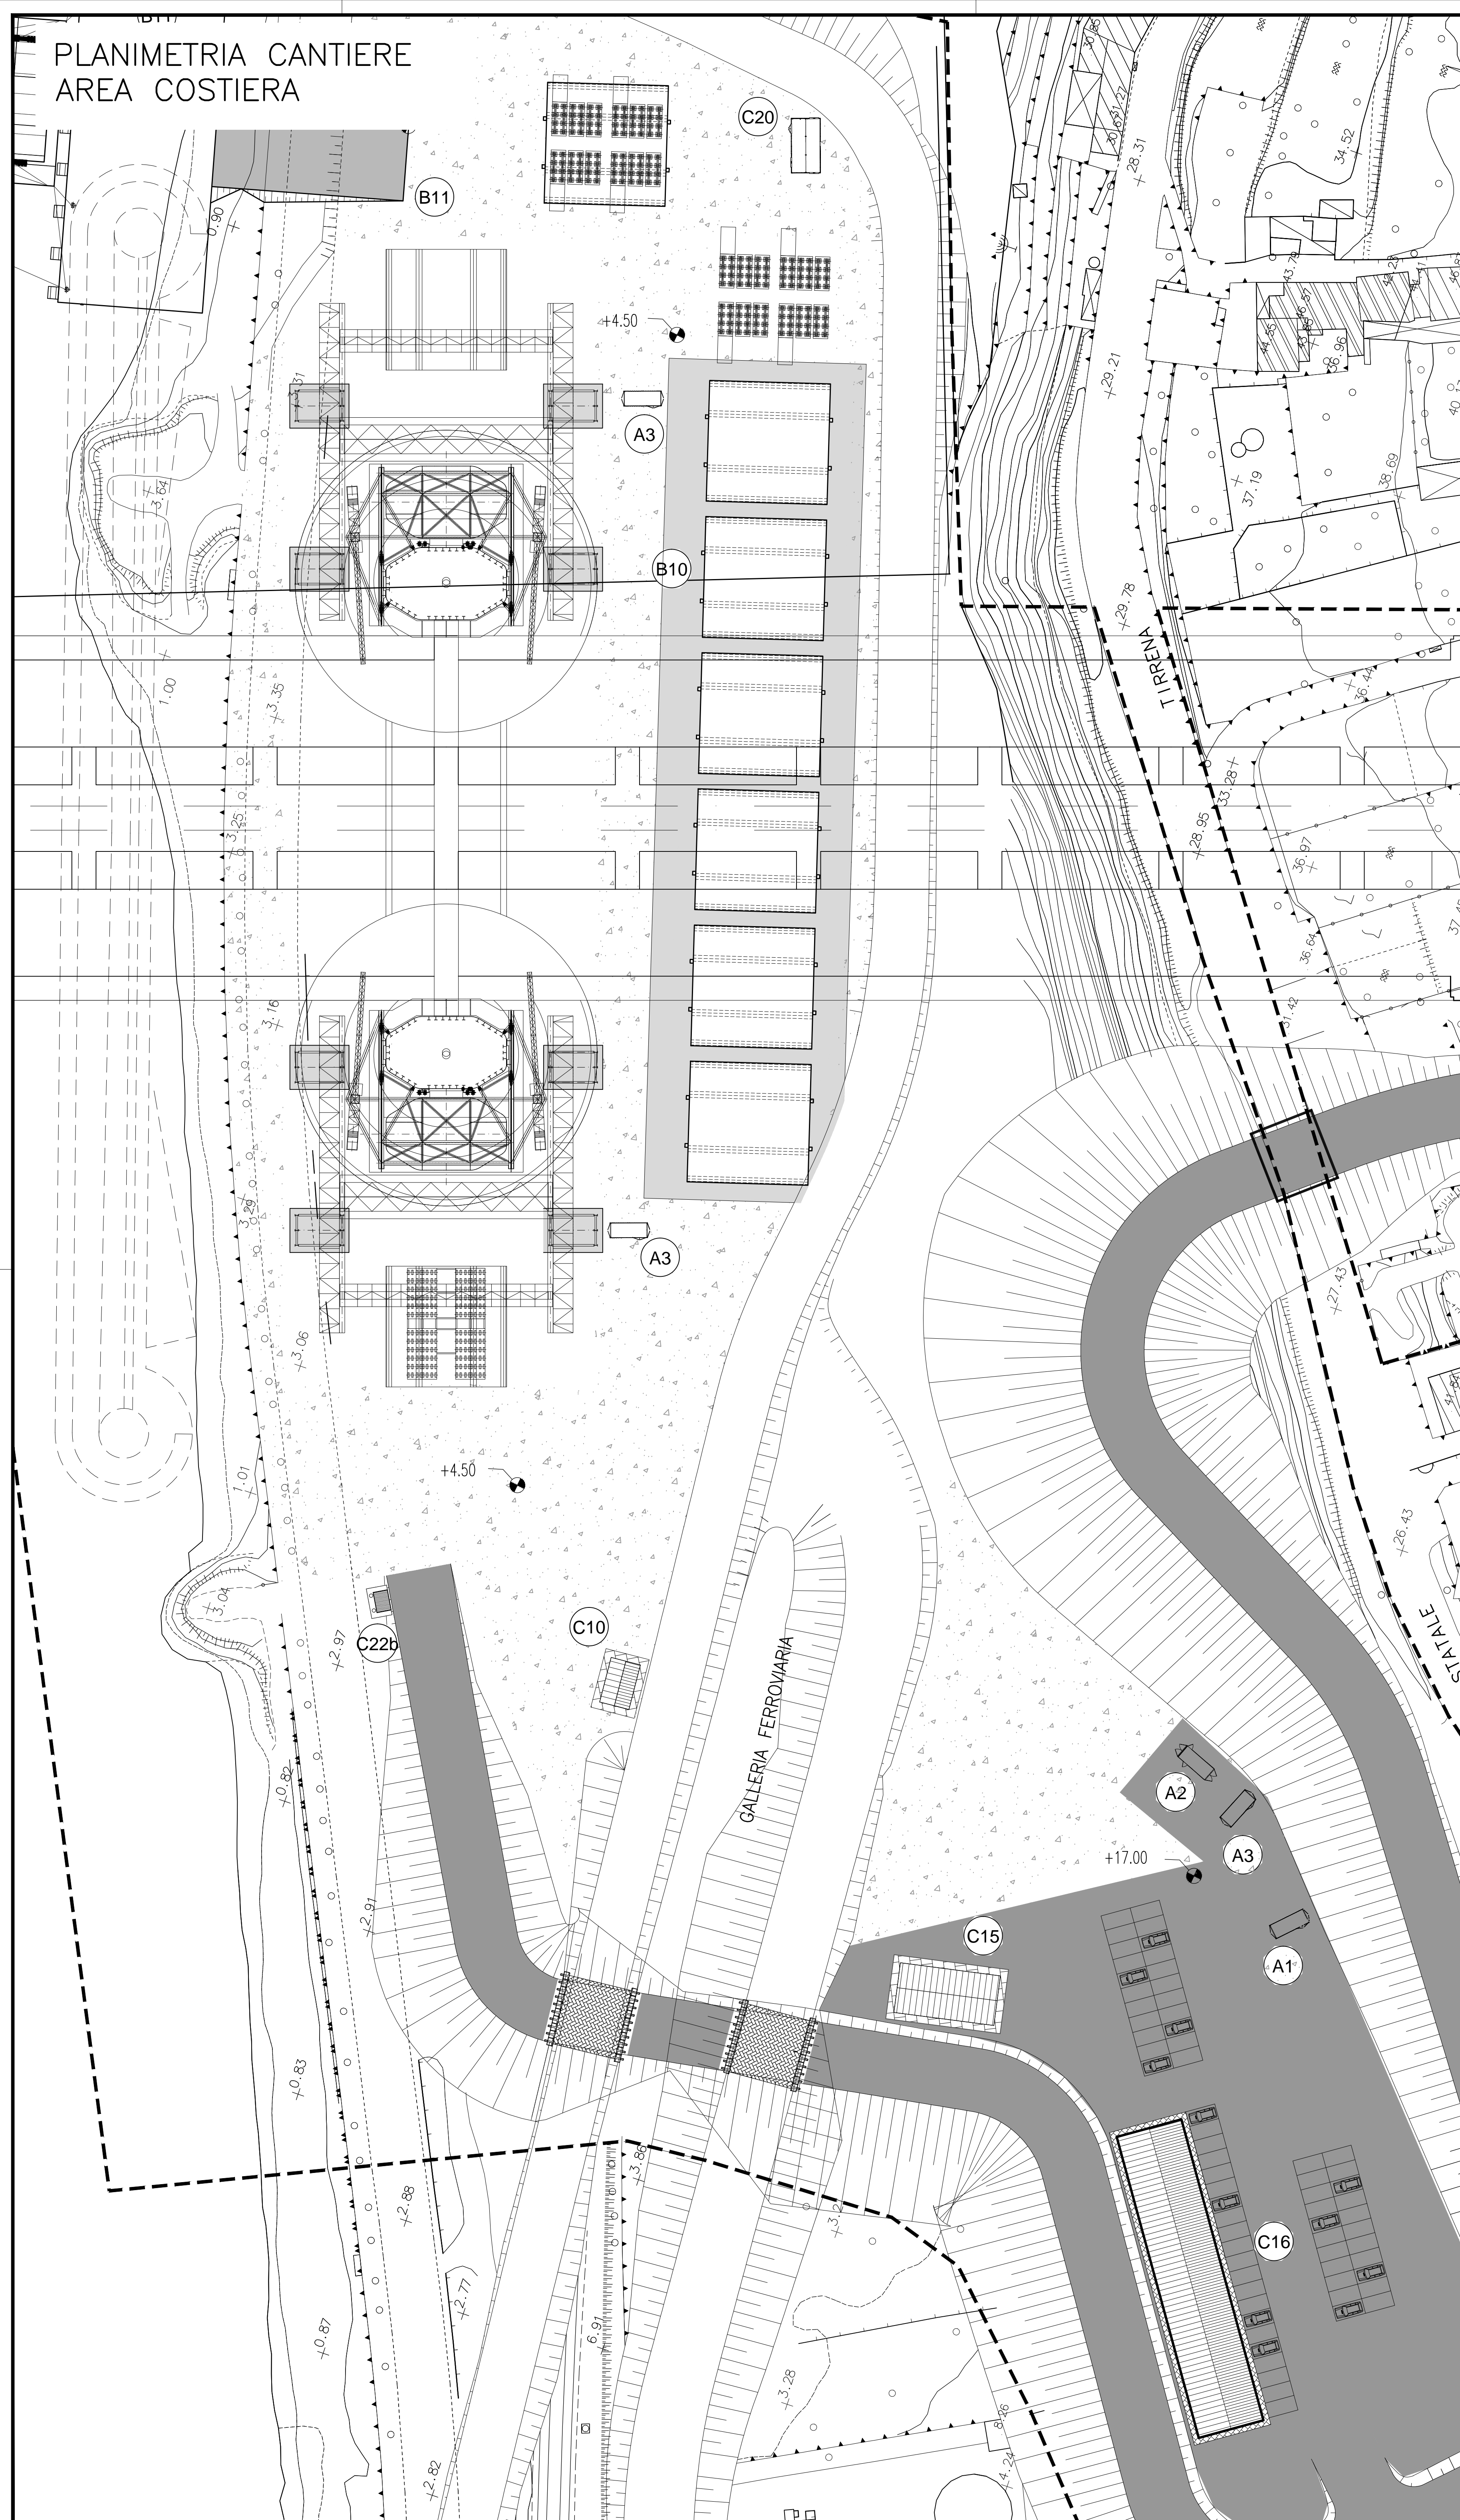

PLANIMETRIA CANTIERE
AREA BLOCCO DI ANCORAGGIO

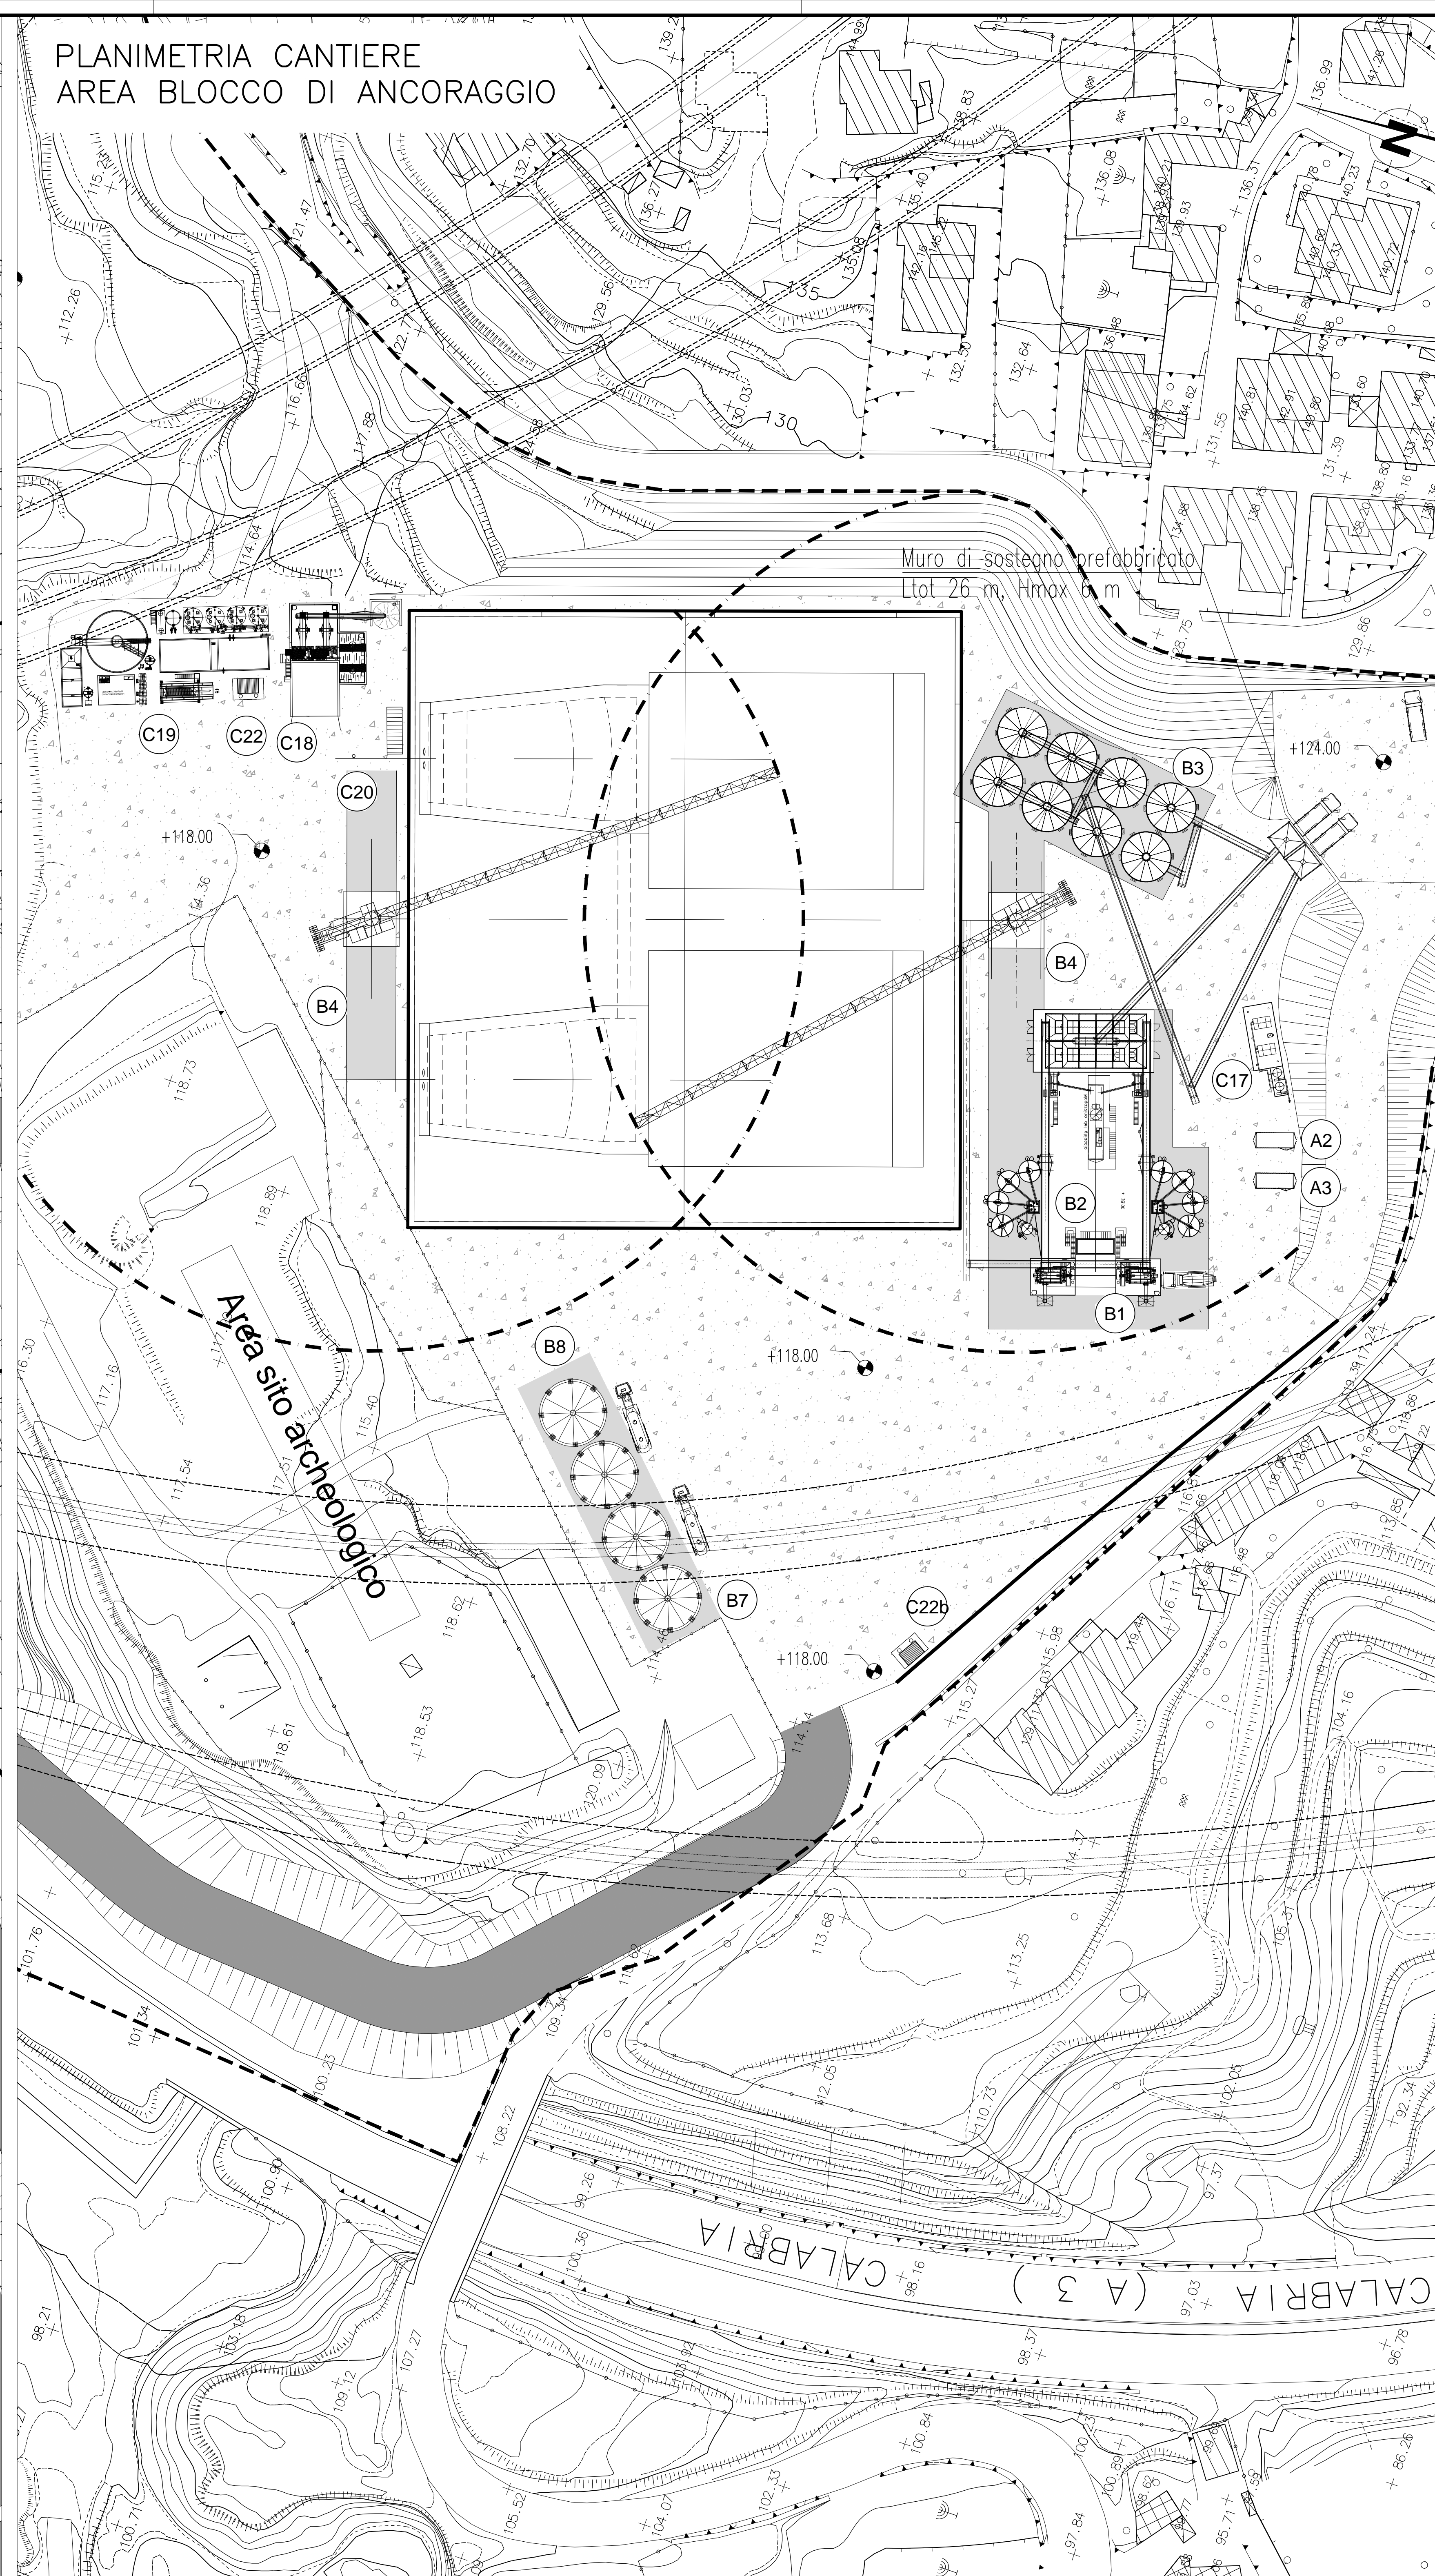

NOTE GENERALI



- A SERVIZI GENERALI**
A1 CABINA ELETTRICA DI RICEZIONE E DISTRIBUZIONE
A2 GRUPPO ELETTROGENO
A3 TRASFORMATORE
- B IMPIANTI DI CANTIERE**
B1 IMPIANTO DI BETONAGGIO 120+120 mc/h
B2 IMPIANTO PRODUZIONE GHIACCIO
B3 STOCCAGGIO INERTI
B4 GRU A TORRE SCORREVOLE (7t a 70m)
B5 AREA LAVORAZIONE FERRO D'ARMATURA
B6 IMPIANTO DI BETONAGGIO 90 mc/h
B7 STOCCAGGIO CENERI
B8 STOCCAGGIO CEMENTO
B9 STOCCAGGIO CEMENTO
B10 STOCCAGGIO ELEMENTI TORRE
B11 PONTILE DI SERVIZIO
- C SERVIZI AGLI IMPIANTI**
C1 MAGAZZINI
C2 DEPOSITO LUBRIFICANTI - OLI ESAUSTI
C3 DEPOSITO BOMBOLE
C4 DISTRIBUTORE CARBURANTI
C5 PESA A PONTE
C6 OFFICINE MEZZI PESANTI
C7 RAMPA OFFICINA
C8 LAVAGGIO MEZZI
C9 FALEGNAMERIA
C10 LOCALI SERVIZI COLLETTIVI / SPOGLIATOI
C11 VENTILAZIONE
C12 AREA DI PARCHEGGIO MEZZI PESANTI
C13 PARCHEGGIO AUTOMOBILI
C14 GUARDIANIA
C15 LABORATORIO
C16 UFFICI
C17 COMPRESSORI
C18 IMPIANTO LAVAGGIO BETONIERE
C19 IMPIANTO TRATTAMENTO ACQUE E FANGHI DI BETONAGGIO
C20 SERVIZI IGIENICI
C21 IMPIANTO LAVAGGIO GOMME
C22 SERBATOI ACQUA INDUSTRIALE CON AUTOCLAVE
C22b SERBATOIO ACQUA POTABILE CON AUTOCLAVE
C23 SERBATOI ACQUA ANTINCENDIO
C24 INFERMERIA

- PAVIMENTAZIONE ESTERNA IN GHIAIETTO
- BASAMENTO/FONDAZIONE IN C.A.
- PAVIMENTAZIONE ESTERNA IN BITUME
- PAVIMENTAZIONE PONTILE IN CALCESTRUZZO
- AREA DI INTERVENTO

NOTA BENE: TUTTE LE INFORMAZIONI DI DETTAGLIO RELATIVE ALLE INSTALLAZIONI IDENTIFICATE CON IL SIMBOLO (X) SONO RIPORTATE NELL'ELABORATO DEI TIPOLOGICI COD. CG0000P8Z0PC200000000001A/2A
NOTA BENE: PER I DATI DI DETTAGLIO RELATIVI AGLI IMPIANTI TECNOLOGICI VEDI RELAZIONE DESCRITTIVA DELL'OPERA RIF. ELABORATO : CG0000P8Z0PC200000000001A

Stretto di Messina
Concessionario per la progettazione, redazione e gestione del collegamento stabile tra lo Stretto e il Continente
Organismo di Diritto Pubblico
(Legge n° 1158 del 17 dicembre 1971, modificata dal D.Lgs. n° 114 del 24 aprile 2001)

PONTE SULLO STRETTO DI MESSINA

PROGETTO DEFINITIVO

EUROLINK S.C.p.A.
IMPIEGIO S.p.A. (Mandatario)
SOCIETA' ITALIANA PER CONDOTTE D'ACQUA S.p.A. (Mandante)
COOPERATIVA MURATORI E CEMENTISTI - C.M.C. di Ravenna Soc. Coop. a.r.l. (Mandante)
SACYR S.A.U. (Mandante)
ISHIKAWAJIMA - HARIMA HEAVY INDUSTRIES CO. Ltd. (Mandante)
A.C.I. S.C.P.A. - CONSORZIO STABILE (Mandante)

IL PROGETTISTA Dott. Ing. C. Poggini Ordine Ingegneri Milano n° 15468	IL CONTRAENTE GENERALE Project Manager (Ing. P.P. Marchesetti)	STRETTO DI MESSINA Direttore Generale e RUP Validazione (Ing. G. Timmenhelli)	STRETTO DI MESSINA Amministratore Delegato (Dott. P. Cucco)
--	--	--	---

OPERA DI ATTRAVERSAMENTO **CZ0064_F0**
CANTIERI
OPERATIVI - LOGISTICI
CANTIERE OPERATIVO CO.12 - CALABRIA "CANNITELLO"
C1 - OPERE CIVILI TAV. 1/2

REV.	DATA	DESCRIZIONE	REDATTO	VERIFICATO	APPROVATO
FO	20-06-2011	EMISSIONE FINALE	PUGLIESE	FARINA	PAGANI