




**SEZIONE 3 D. Prog. = 300.00**

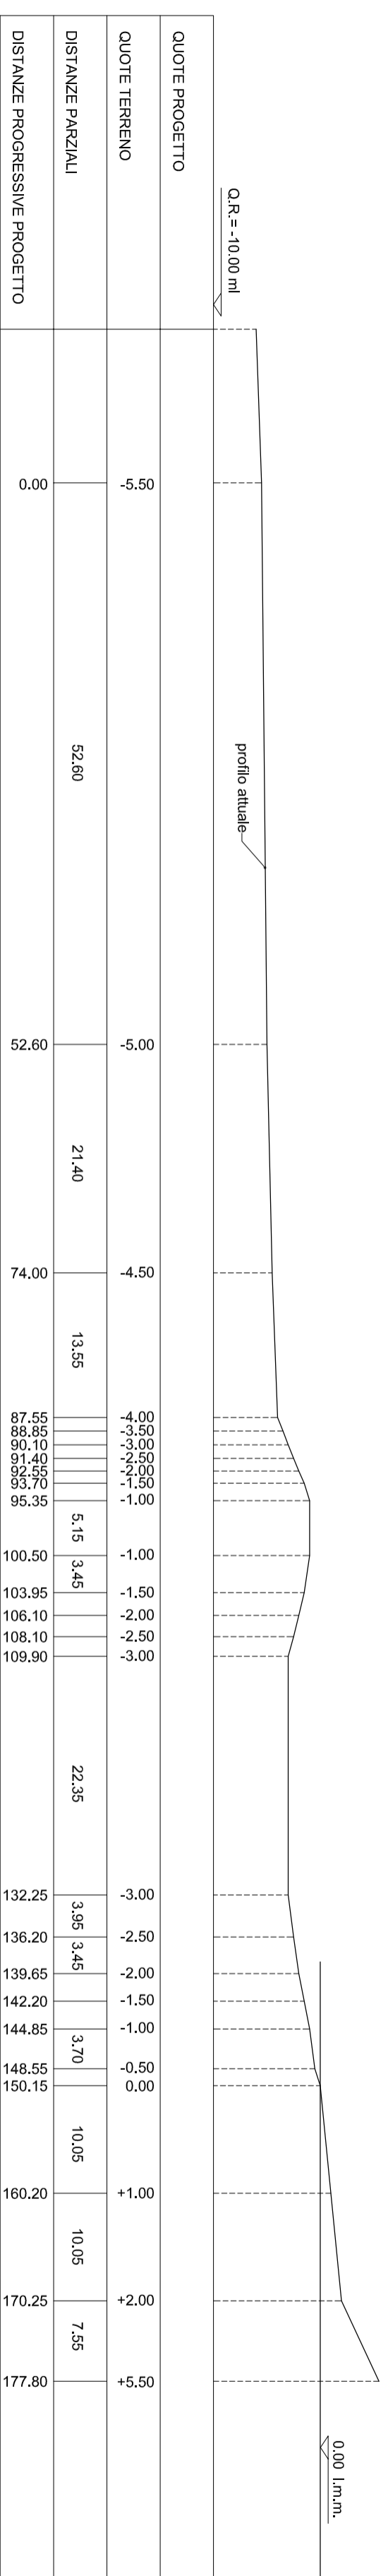

**SEZIONE 2 D. Prog. = 200.00**

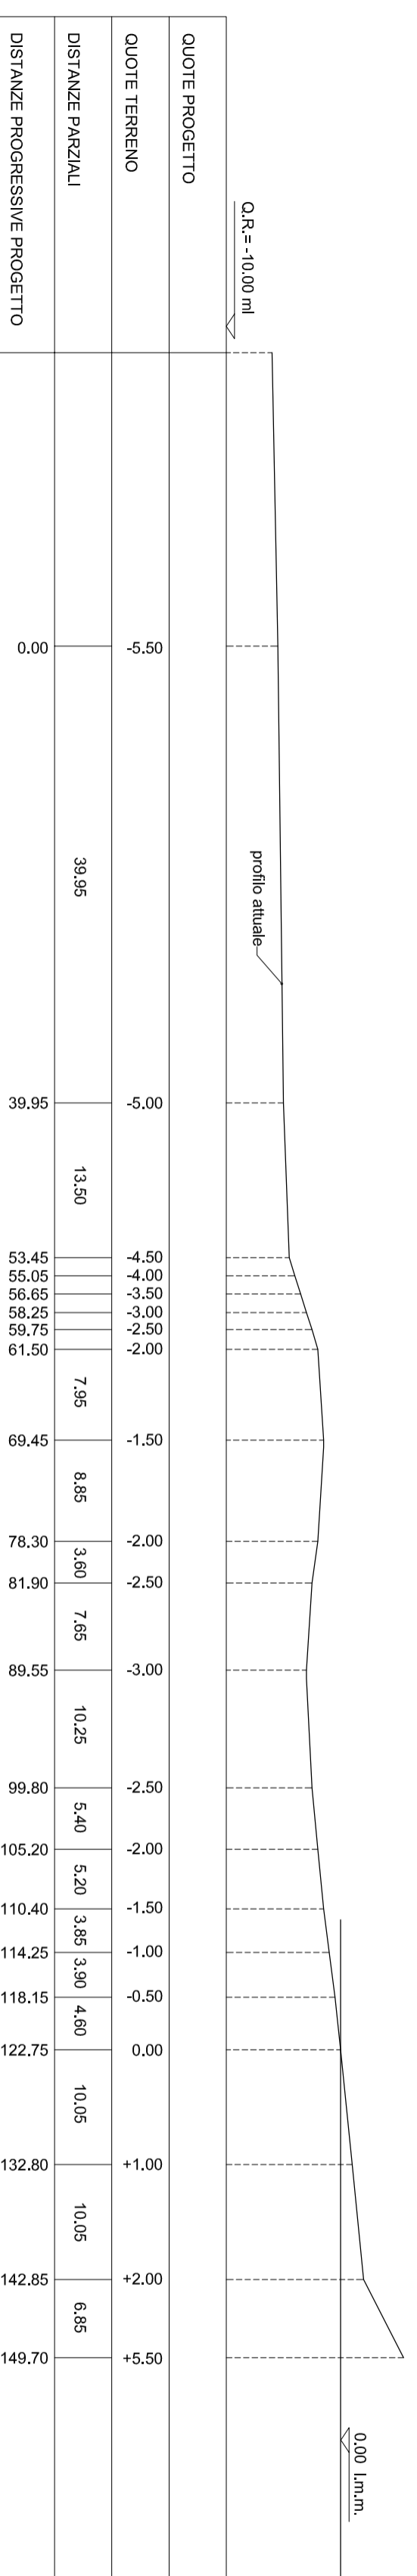

**SEZIONE 1 D. Prog. = 100.00**

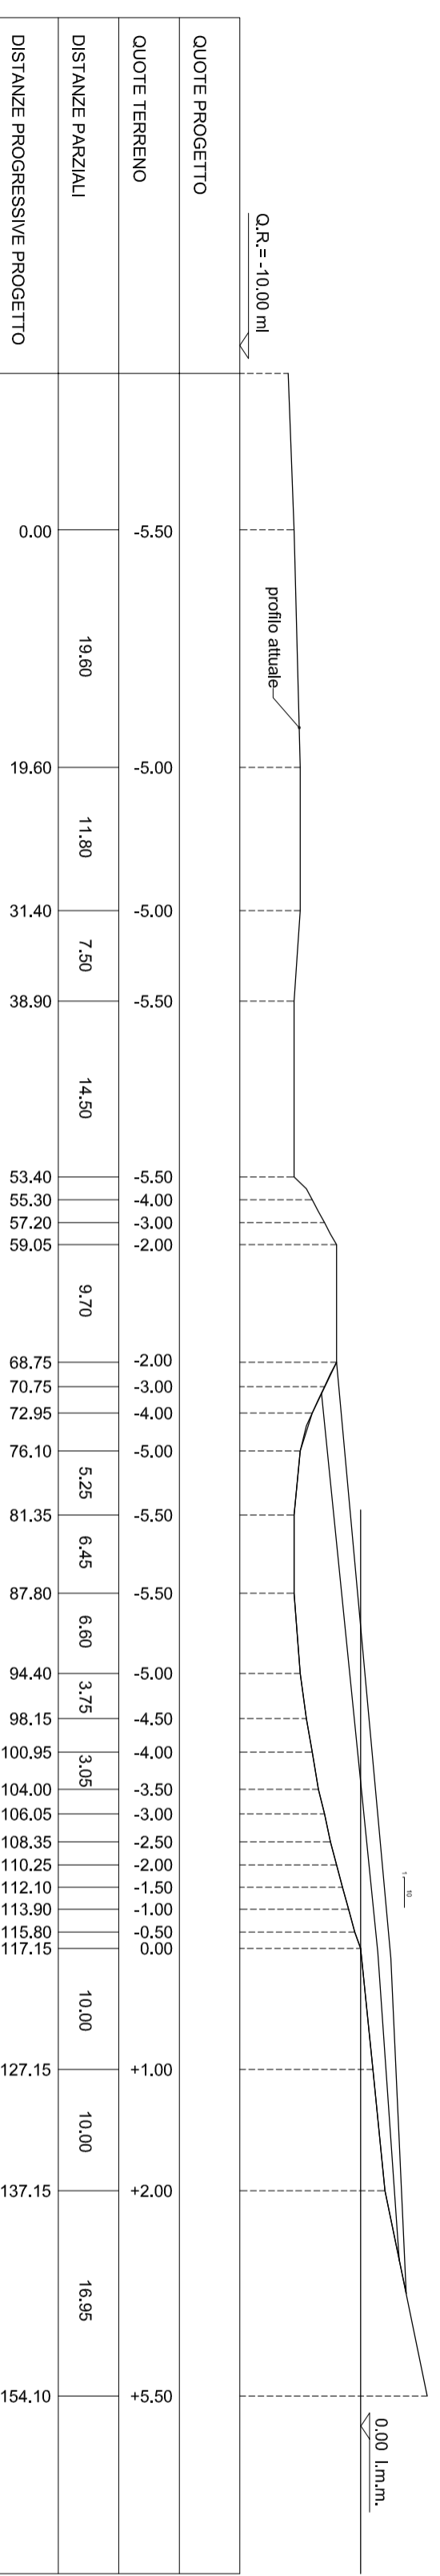

Tav.

D16.1

Scala:

1:500

ALBUM DELLE SEZIONI DI RILIEVO  
DI SAN SABA

Data:

MAGGIO 2010

