


NOTE GENERALI


QUADRO DI UNIONE:

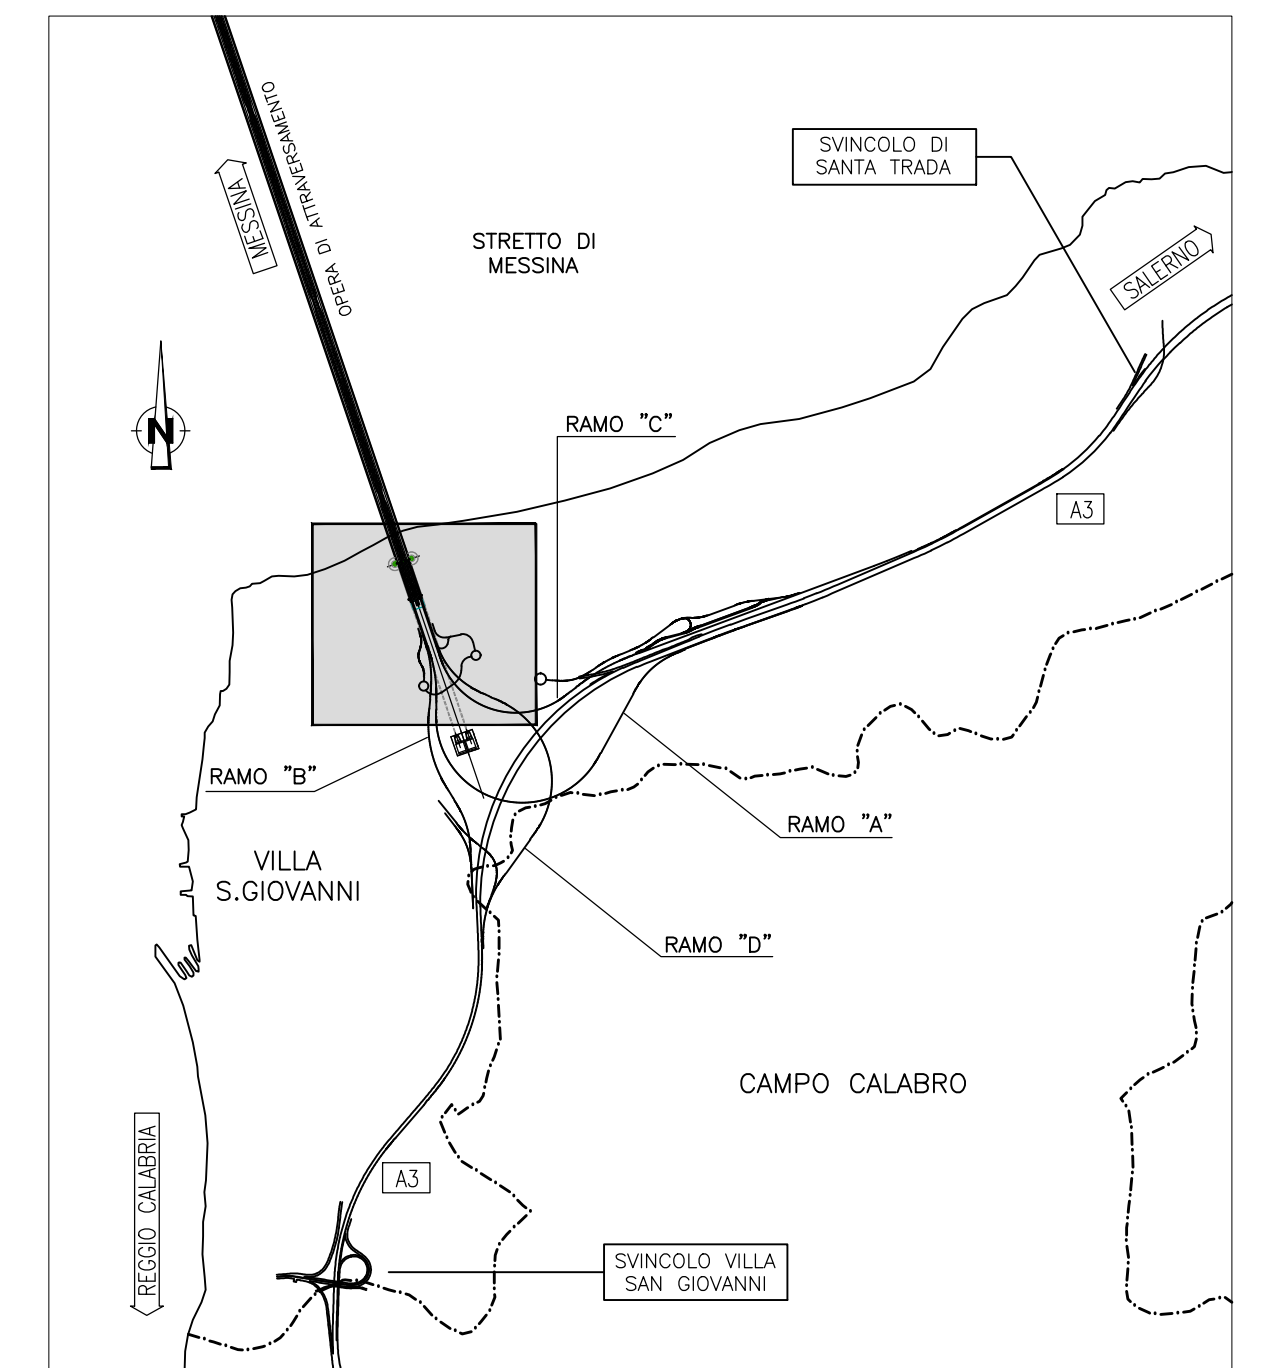

LEGENDA:

- Ambito di studio 500 m
- Edifici/impianti di cantiere
- Localizzazione mitigazioni**
- Barriera antirumore H=3m.
- Barriera antirumore H=4m.
- Barriera antirumore H=5m.
- Barriera antirumore H=6m.
- Duna antirumore
- Insonorizzazione betonaggio
- Insonorizzazione dissabbiatore
- Insonorizzazione nastri e motore

Livelli di Rumore Leq(6-22) in dBA

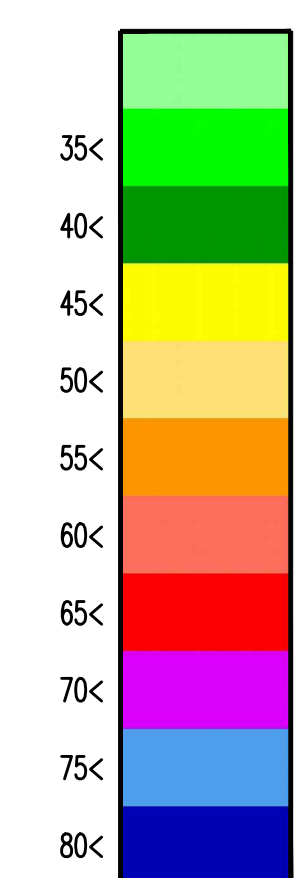

Stretto di Messina
Concessionaria per la progettazione, realizzazione e gestione del collegamento stabile tra lo Stretto e il Continente
 (Legge n° 1150 del 21 dicembre 1971, modificata dal D.lgs. n° 114 del 24 aprile 2001)

Eurolink

PONTE SULLO STRETTO DI MESSINA

PROGETTO DEFINITIVO

EUROLINK S.C.p.A.
 IMPREGILO S.p.A. (Mandataria)
 SOCIETA' ITALIANA PER CONDOTTE D'ACQUA S.p.A. (Mandante)
 COOPERATIVA MURATORI E CEMENTISTI - C.M.C. di Ravenna Soc. Coop. a.r.l. (Mandante)
 SACVYR S.A.U. (Mandante)
 ISHIKAWAJIMA - HARIMA HEAVY INDUSTRIES CO. Ltd. (Mandante)
 A.C.I. S.C.P.A. - CONSORZIO STABILE (Mandante)

IL PROGETTISTA Dott. Ing. D. Spoglianti Ordine Ingegneri Milano n° 20953	IL CONTRAENTE GENERALE Project Manager (Ing. P.P. Marchesetti)	STRETTO DI MESSINA Direttore Generale e RUP Validazione (Ing. G. Timmenhelt)	STRETTO DI MESSINA Amministratore Delegato (Dott. P. Gucci)
---	--	---	---

COLLEGAMENTI VERSANTE CALABRIA [CZ0087_F0]

CANTIERI
 OPERATIVI - LOGISTICI
 CANTIERI OPERATIVI

C11 - IMPATTO RUMORE - MAPPATURA IMPATTO MITIGATO PERIODO DIURNO - SCENARIO 3

CODICE	C	G	0	7	0	0	P	E	6	D	P	C	Z	C	3	C	0	1	2	0	0	0	0	0	8	F	0	1:2000
REV.	DATA	DESCRIZIONE	REDAITTO	VERIFICATO	APPROVATO																							
FO	20-06-2011	EMISSIONE FINALE	A. CALEGARI	M. SALOMONE	D. SPOGLIANTI																							