




SEZIONE 7 D. Prog. = 700.00

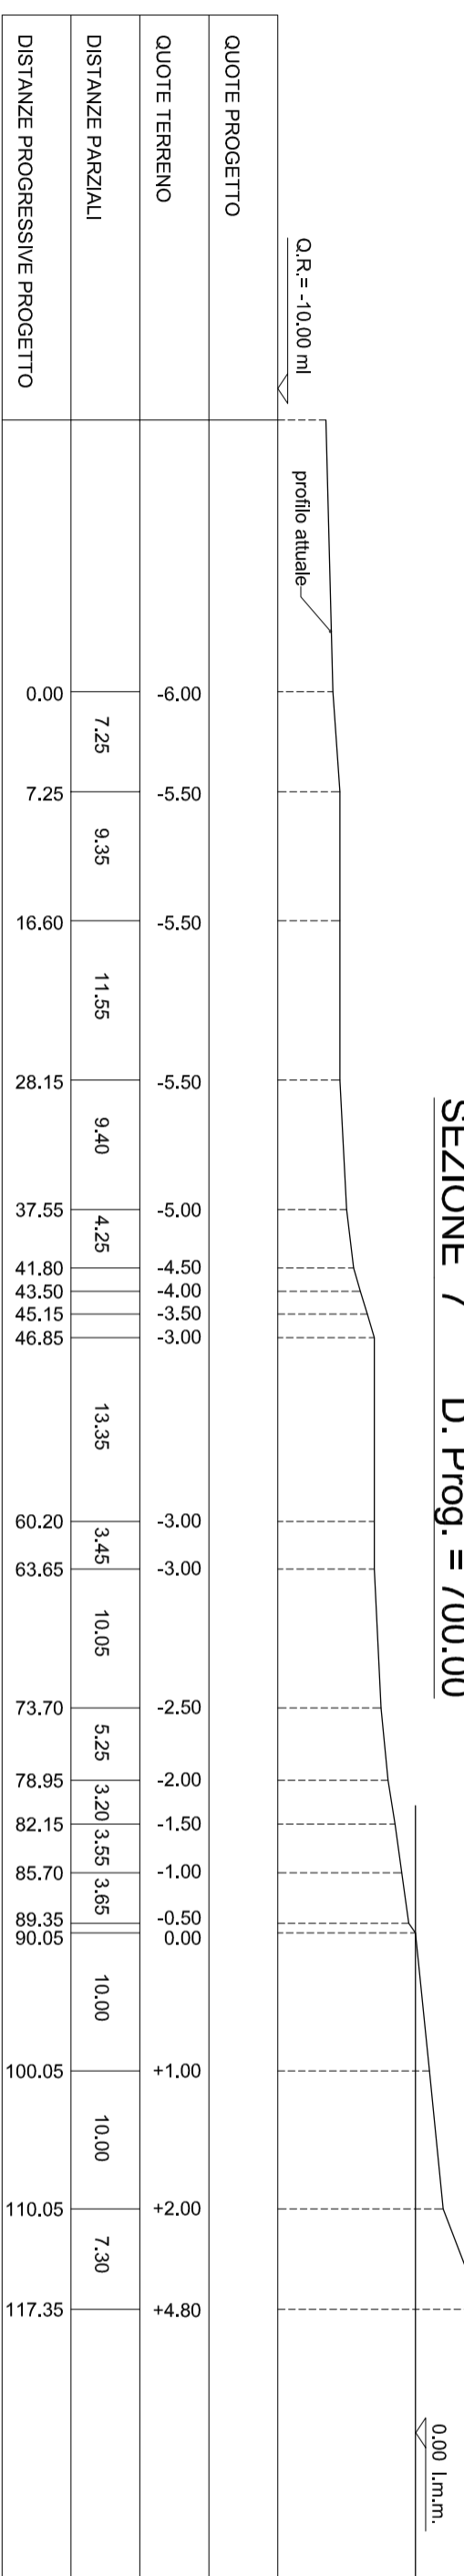


SEZIONE 6 D. Prog. = 600.00

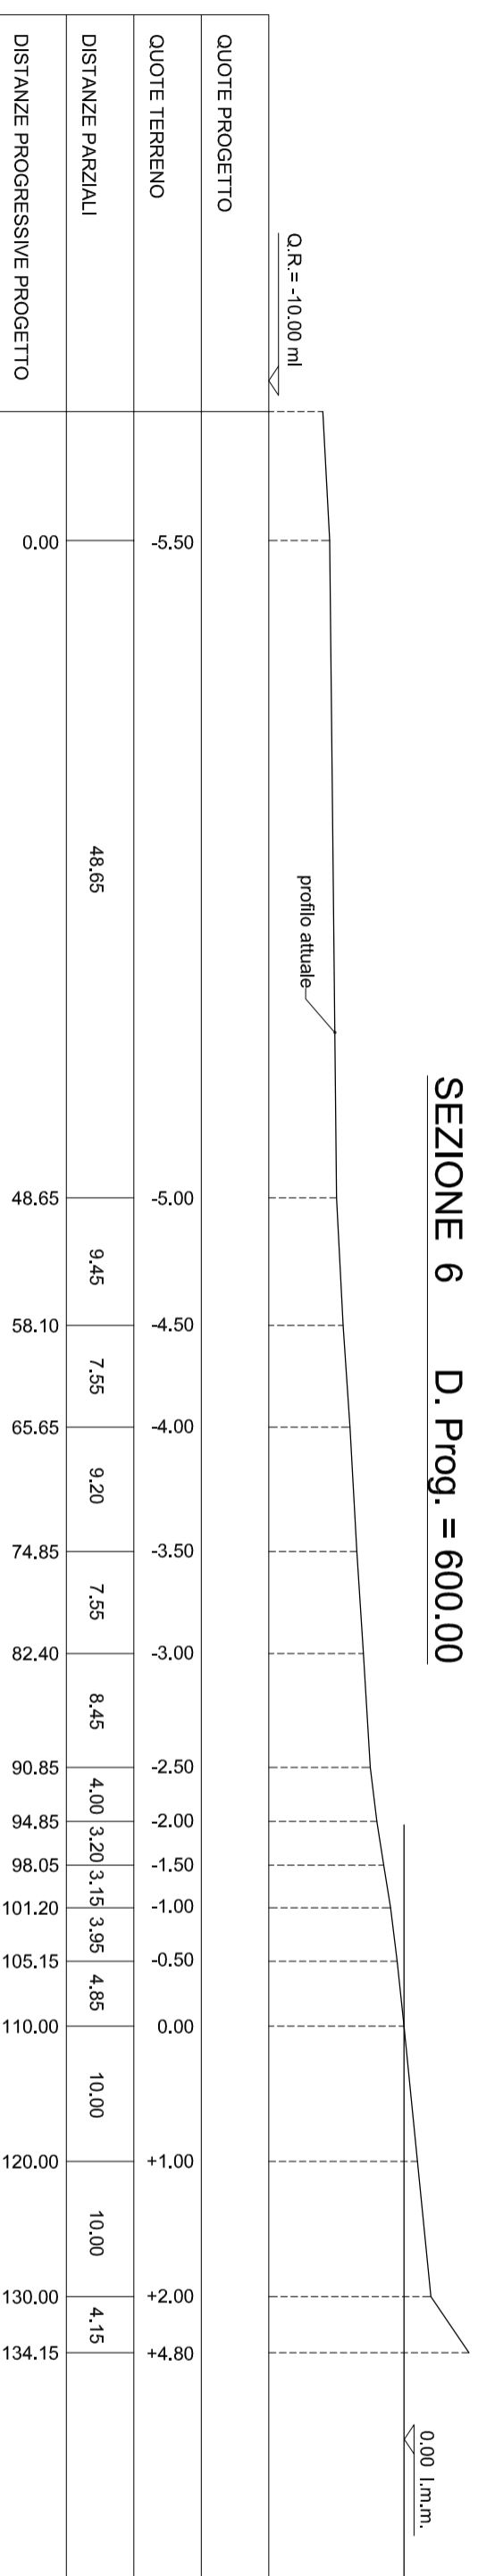

SEZIONE 5 D. Prog. = 500.00

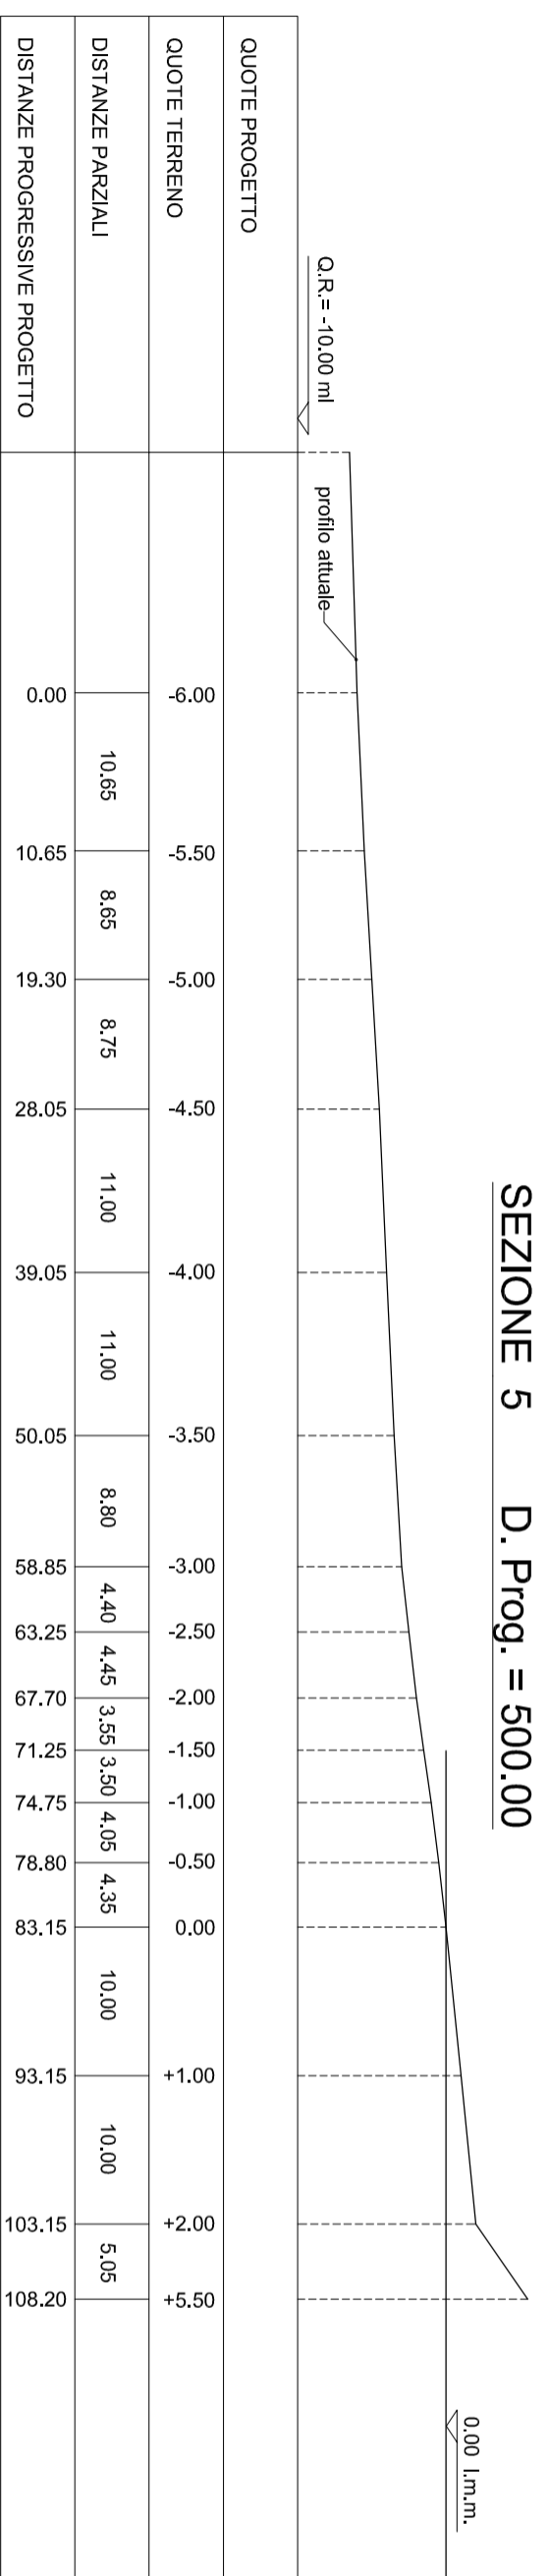

SEZIONE 4 D. Prog. = 400.00

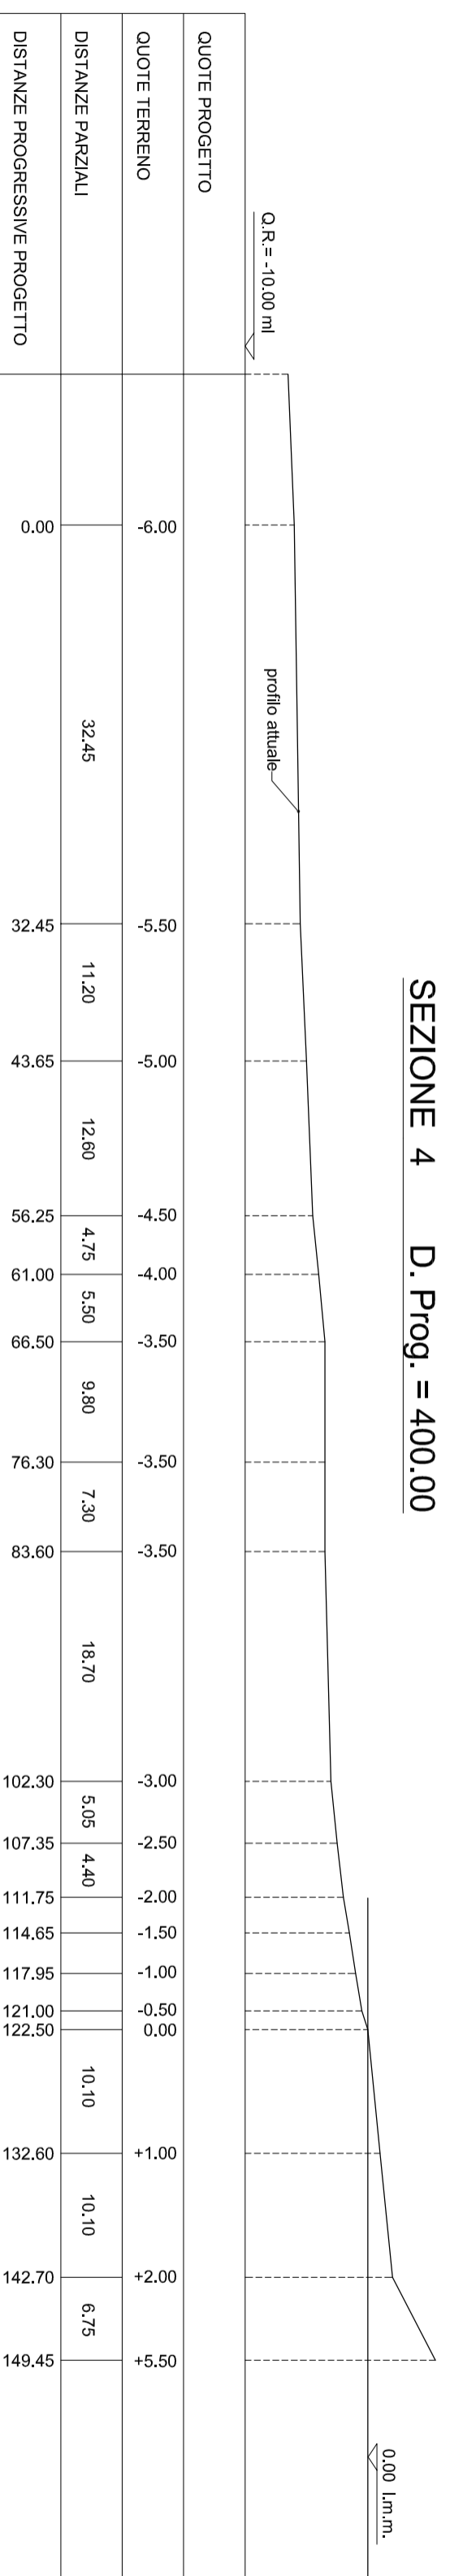

Tav.

D16.2

Scala:

1:500

ALBUM DELLE SEZIONI DI RILIEVO
DI SAN SABA

Data:

MAGGIO 2010

