


# PONTE SULLO STRETTO DI MESSINA



## PROGETTO DEFINITIVO

### EUROLINK S.C.p.A.

IMPREGILO S.p.A. (MANDATARIA)  
 SOCIETÀ ITALIANA PER CONDOTTE D'ACQUA S.p.A. (MANDANTE)  
 COOPERATIVA MURATORI E CEMENTISTI - C.M.C. DI RAVENNA SOC. COOP. A.R.L. (MANDANTE)  
 SACYR S.A.U. (MANDANTE)  
 ISHIKAWAJIMA - HARIMA HEAVY INDUSTRIES CO. LTD (MANDANTE)  
 A.C.I. S.C.P.A. - CONSORZIO STABILE (MANDANTE)

<p><b>IL PROGETTISTA</b></p> <p>Dott. Ing. E. Pagani                  Ordine Ingegneri Milano                  n° 15408</p> 	<p><b>IL CONTRAENTE GENERALE</b></p> <p>Project Manager                  (Ing. P.P. Marcheselli)</p>	<p><b>STRETTO DI MESSINA</b>                  Direttore Generale e                  RUP Validazione                  (Ing. G. Fiammenghi)</p>	<p><b>STRETTO DI MESSINA</b>                  Amministratore Delegato                  (Dott. P. Ciucci)</p>
---	--	---	--

<p><i>Unità Funzionale</i>      OPERA DI ATTRAVERSAMENTO</p> <p><i>Tipo di sistema</i>      CANTIERI</p> <p><i>Raggruppamento di opere/attività</i>      ITINERARI</p> <p><i>Opera - tratto d'opera - parte d'opera</i>      NUOVI ITINERARI – NI.31.</p> <p><i>Titolo del documento</i>      P-CN1 – QUADERNO DELLE SEZIONI PCN1.A</p>	<div style="border: 1px solid black; padding: 5px; display: inline-block;"> <b>CZ0119_F0</b> </div>
---	---

CODICE	<span style="border: 1px solid black; padding: 2px;">C</span> <span style="border: 1px solid black; padding: 2px;">G</span> <span style="border: 1px solid black; padding: 2px;">0</span> <span style="border: 1px solid black; padding: 2px;">0</span> <span style="border: 1px solid black; padding: 2px;">0</span> <span style="border: 1px solid black; padding: 2px;">0</span> <span style="border: 1px solid black; padding: 2px;">0</span> <span style="border: 1px solid black; padding: 2px;">P</span> <span style="border: 1px solid black; padding: 2px;">W</span> <span style="border: 1px solid black; padding: 2px;">A</span> <span style="border: 1px solid black; padding: 2px;">D</span> <span style="border: 1px solid black; padding: 2px;">P</span> <span style="border: 1px solid black; padding: 2px;">C</span> <span style="border: 1px solid black; padding: 2px;">Z</span> <span style="border: 1px solid black; padding: 2px;">C</span> <span style="border: 1px solid black; padding: 2px;">2</span> <span style="border: 1px solid black; padding: 2px;">N</span> <span style="border: 1px solid black; padding: 2px;">I</span> <span style="border: 1px solid black; padding: 2px;">3</span> <span style="border: 1px solid black; padding: 2px;">1</span> <span style="border: 1px solid black; padding: 2px;">0</span> <span style="border: 1px solid black; padding: 2px;">0</span> <span style="border: 1px solid black; padding: 2px;">0</span> <span style="border: 1px solid black; padding: 2px;">0</span> <span style="border: 1px solid black; padding: 2px;">0</span> <span style="border: 1px solid black; padding: 2px;">1</span> <span style="border: 1px solid black; padding: 2px;">F</span> <span style="border: 1px solid black; padding: 2px;">0</span>
--------	---


REV	DATA	DESCRIZIONE	REDATTO	VERIFICATO	APPROVATO
F0	20-06-2011	EMISSIONE FINALE	PUGLIESE	FARINA	PAGANI





PROFILO PCN1.A  
 SEZIONE 2.PCN1A  
 PROGRESSIVA 20.00


Rilevato  
 B1 7.95 mq  
 Fondazione  
 E1 3.20 mq  
 Usura  
 a1 8.00 ml.

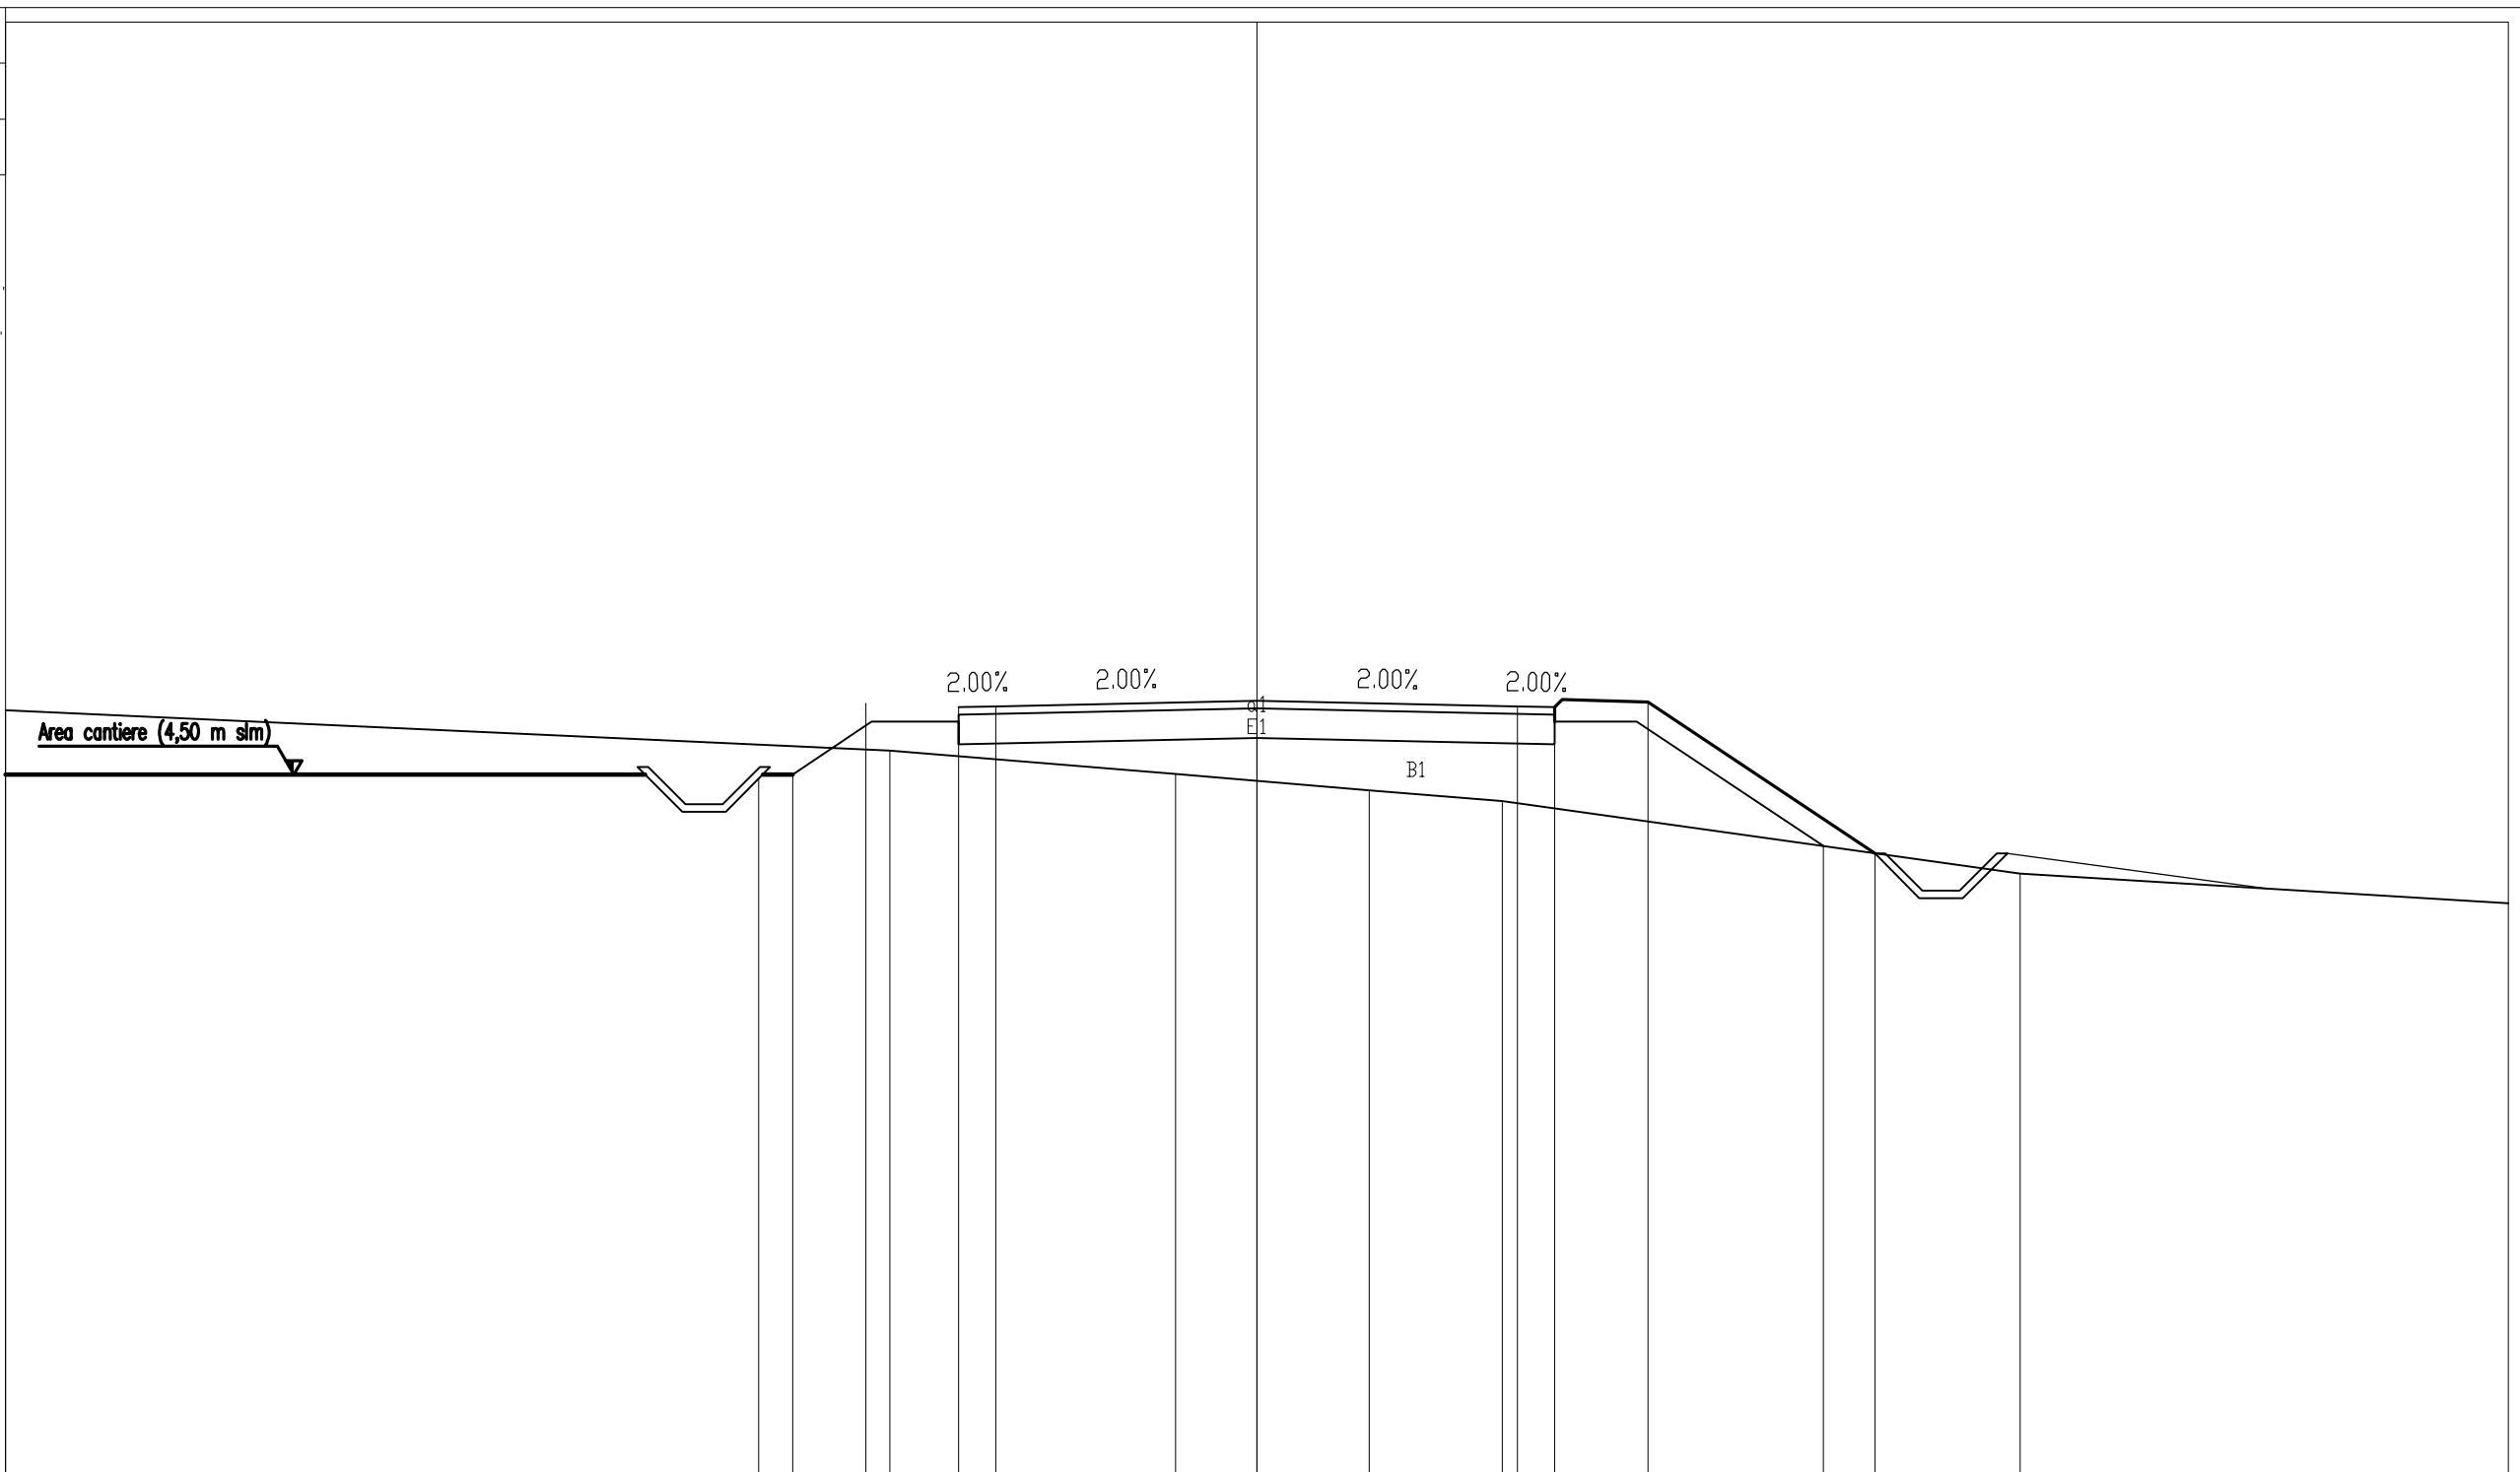

PROGRESSIVE TERRENO	-16.88			-4.93		-1.09		1.51	3.30		10.25		
PARZIALI TERRENO		11.87		3.84		2.60		1.79		6.95	6.55		
QUOTE TERRENO	5.36			4.82		4.50		4.29	4.14		3.17		
PROGRESSIVE PROGETTO			-6.68	-5.25	-4.00	-3.50		0.00	3.50	4.00	5.25	7.60	8.30
PARZIALI PROGETTO			0.45	0.98	1.25	0.50		3.50	0.50	1.25	2.35	0.70	
QUOTE PROGETTO			4.50	5.46	5.41	5.42		5.49	5.42	5.41	5.47	3.54	3.44

PROFILO PCN1.A  
 SEZIONE 3.PCN1A  
 PROGRESSIVA 40.00

Rilevato  
 B1 84.02 mq.  
 Vegetale  
 D1 3.34 mq.  
 D2 2.12 mq.  
 Totale:  
 Fondazione 5.46 mq.  
 E1 3.20 mq.  
 Usura  
 a1 8.00 ml.

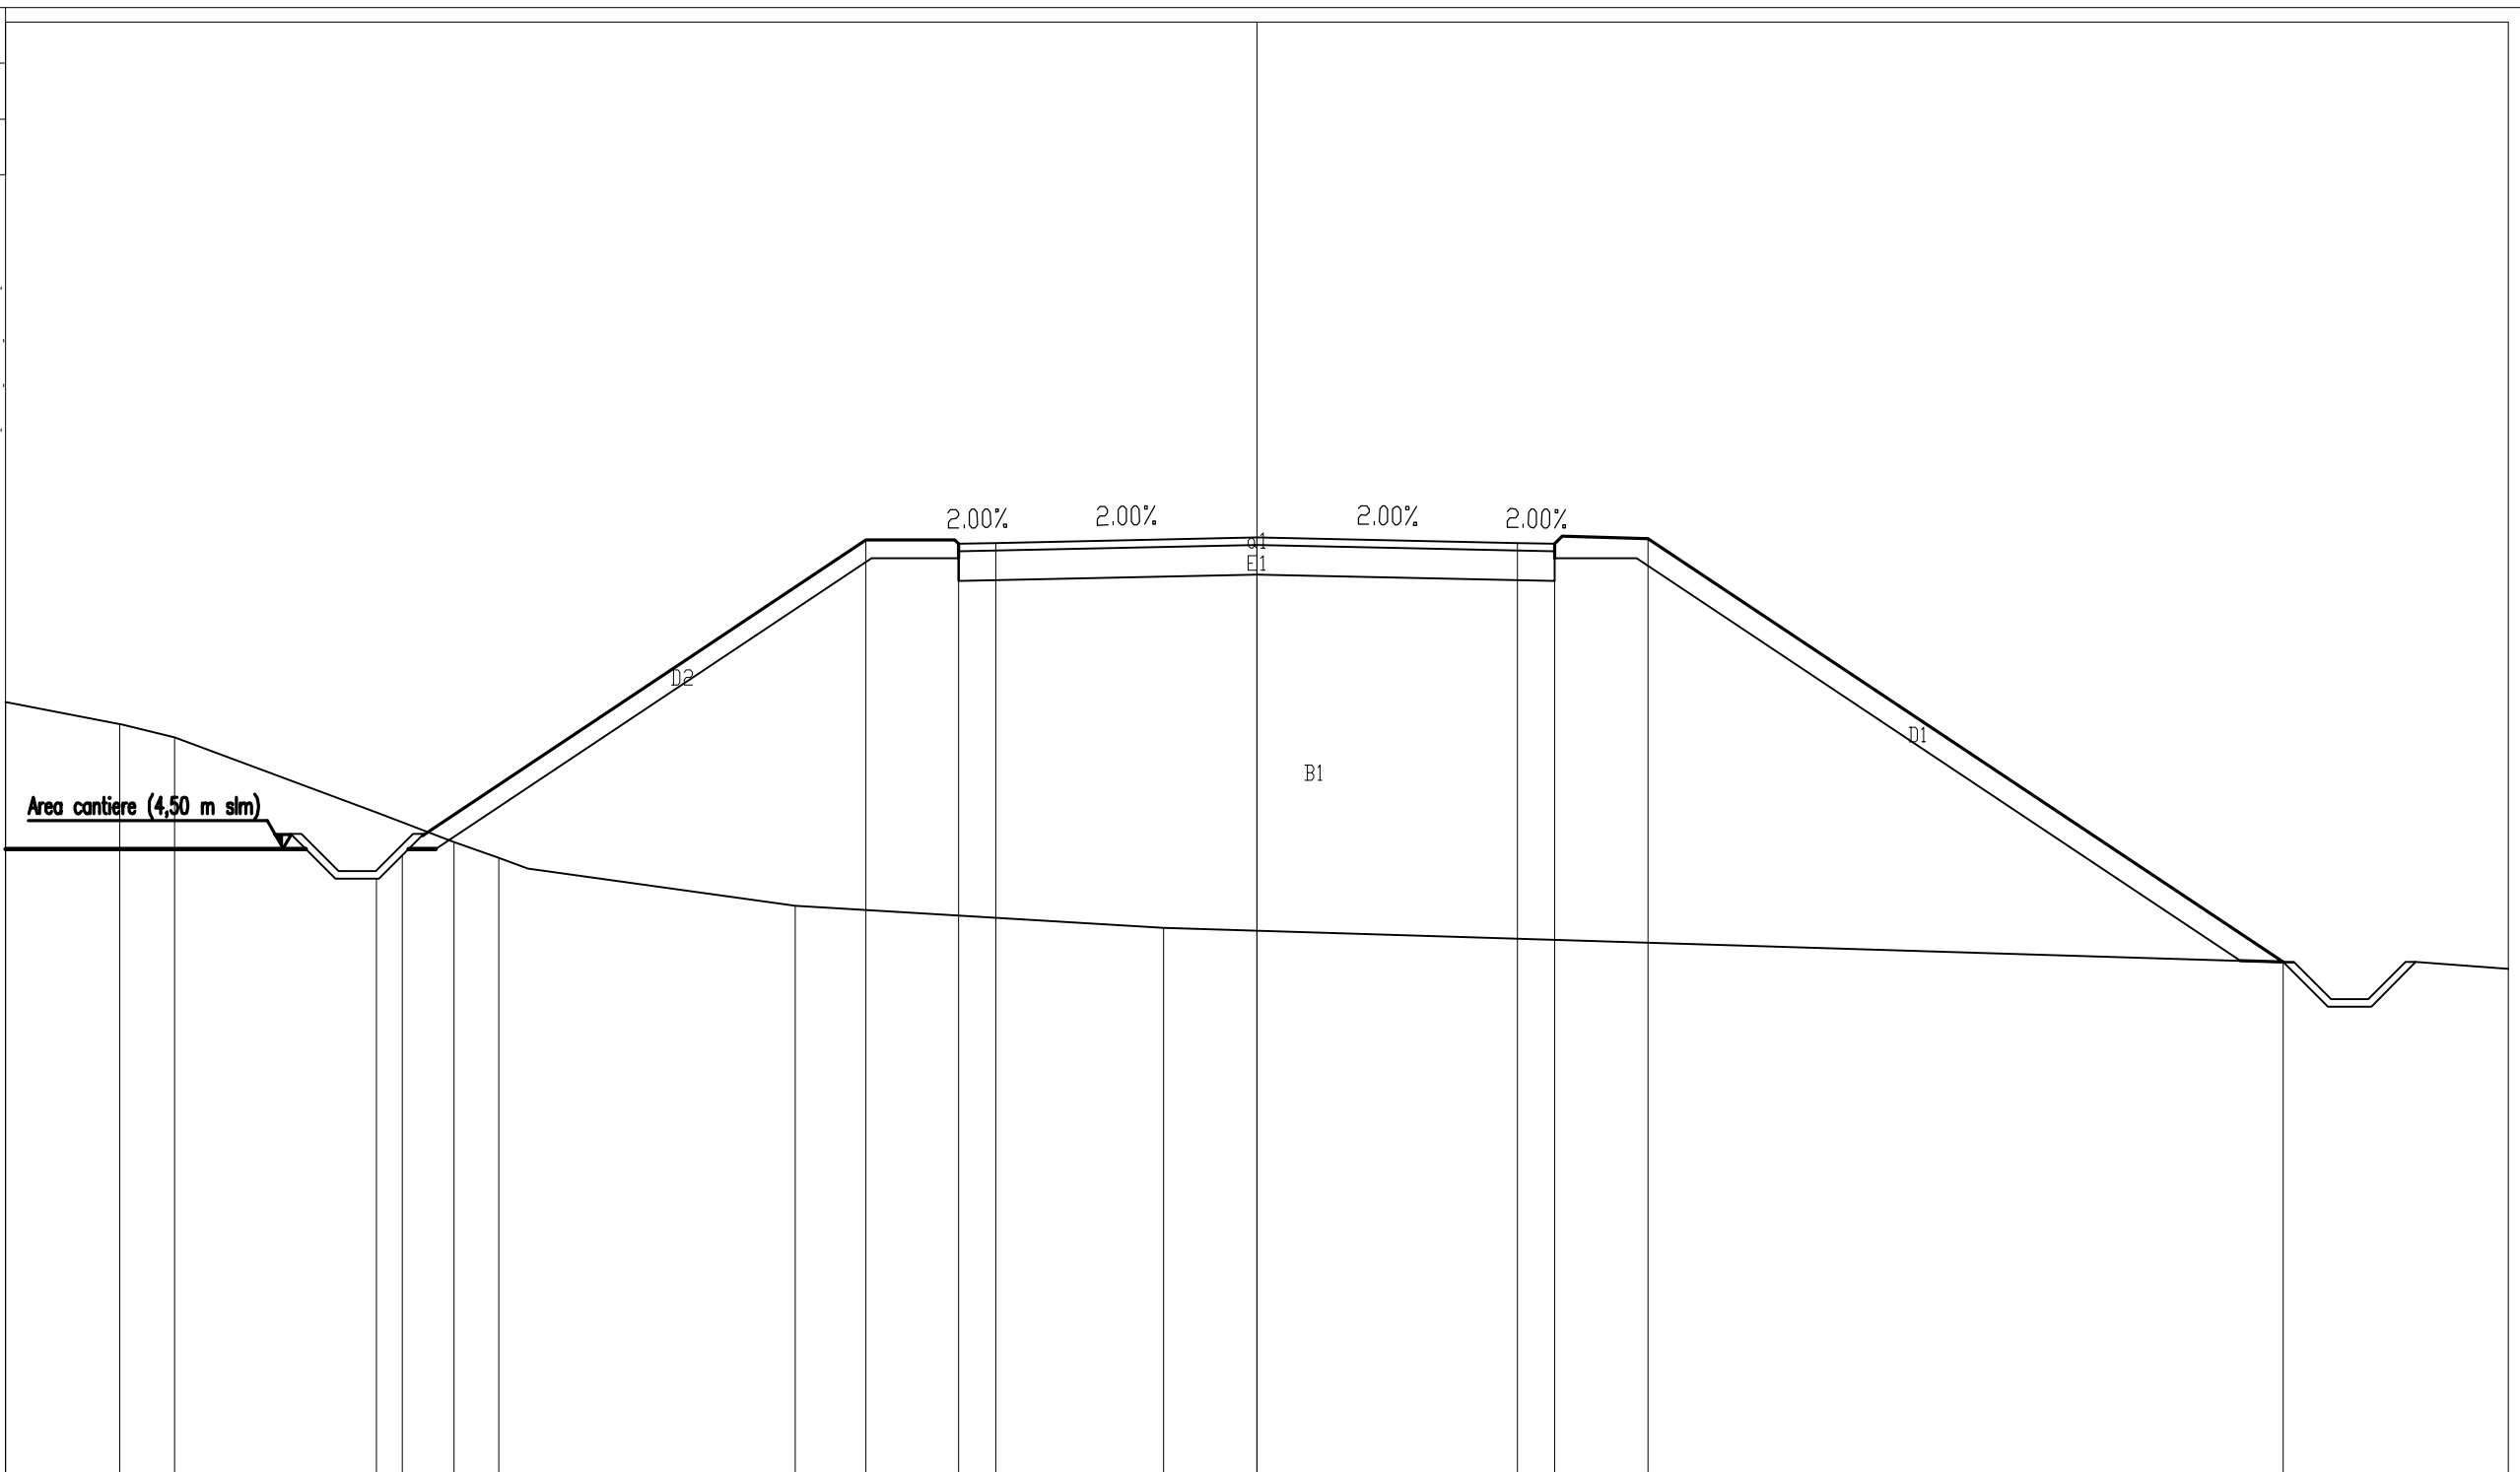

-4

100  
 100


PROGRESSIVE TERRENO	-16.80	-15.26	-14.53	-11.82	-10.78	-10.17	-6.20	-1.25												
PARZIALI TERRENO	1.54	0.73	2.71	1.04	0.61	3.97	4.95	18.05												
QUOTE TERRENO	6.47	6.17	6.00	4.99	4.59	4.38	3.74	3.44												
PROGRESSIVE PROGETTO				-11.47			-5.25	-4.00	-3.50	0.00	3.50	4.00	5.25							13.78
PARZIALI PROGETTO				6.22			1.25	0.50	3.50	3.50	0.50	1.25	8.53							
QUOTE PROGETTO				4.50			8.65	8.60	8.61	8.68	8.61	8.60	8.66							2.98





PROFILO PCN1.A  
 SEZIONE 6.PCN1A  
 PROGRESSIVA 100.00

Vegetale  
 D1 0.79 mq.  
 D2 0.67 mq.  
 Totale: 1.46 mq.  
 Fondazione  
 E1 3.20 mq.  
 Usura  
 al 8.00 ml.

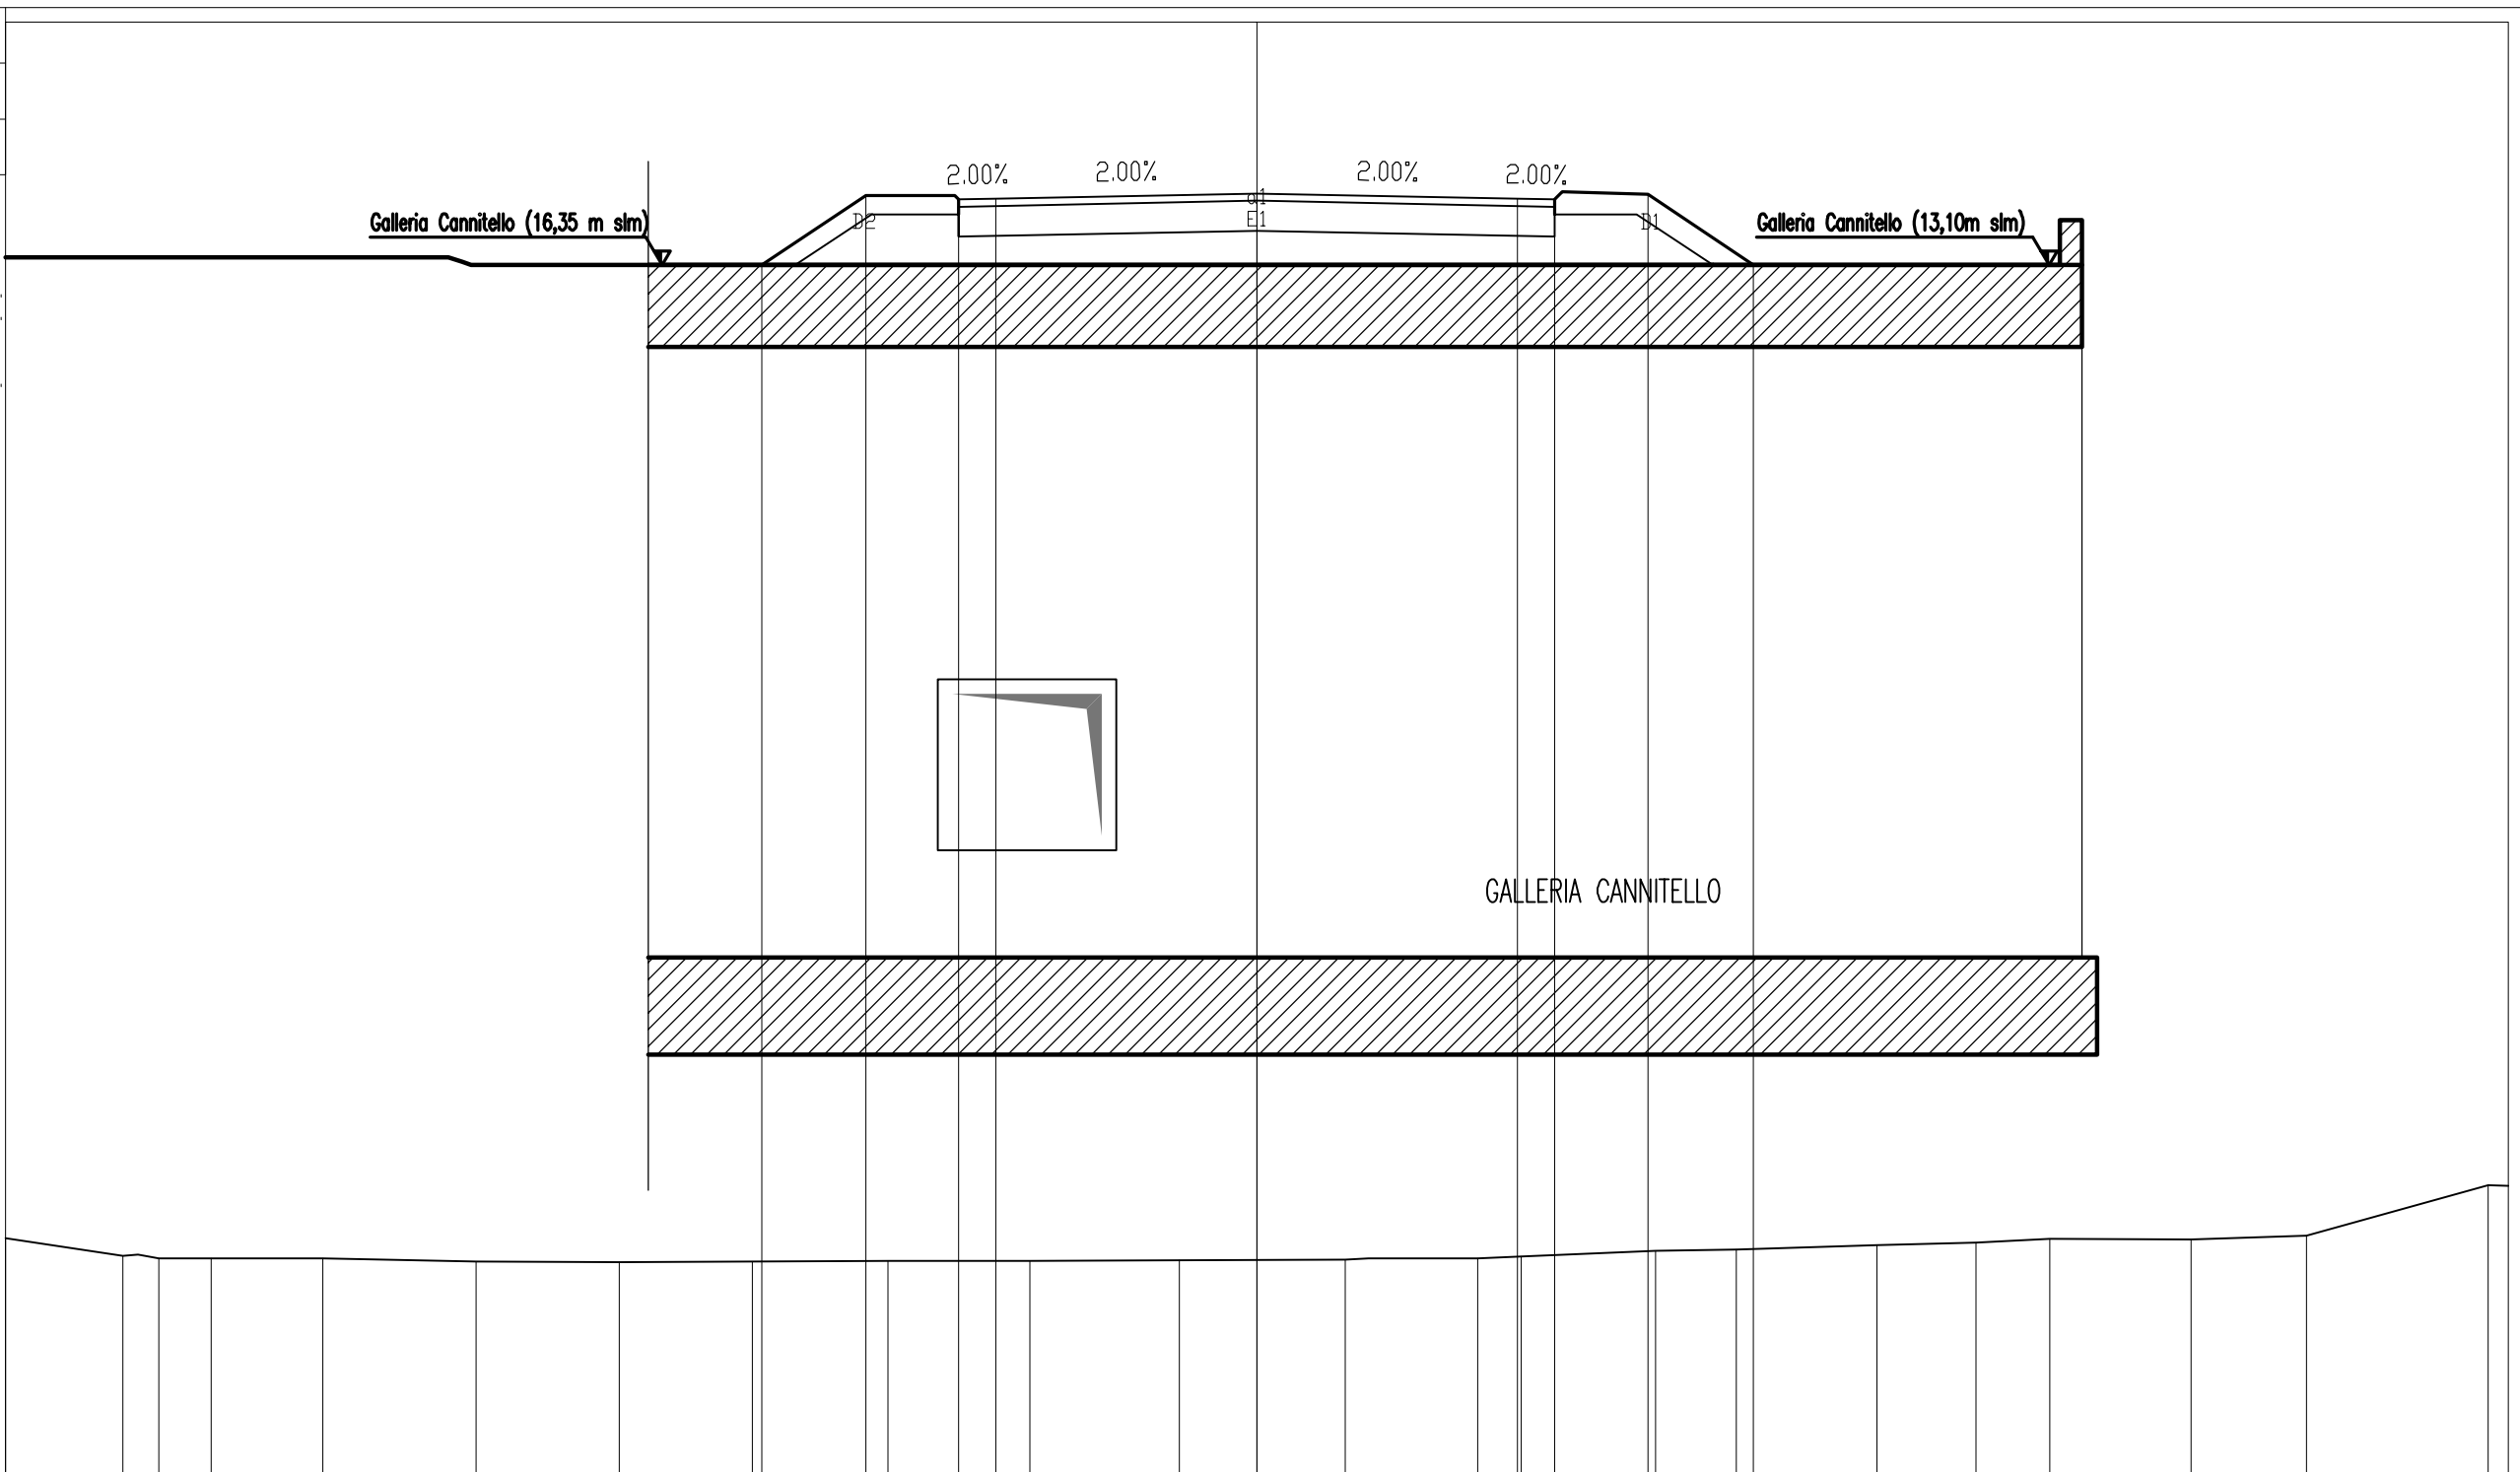


PROGRESSIVE TERRENO	-16.80	-15.22	-14.74	-14.04	-12.54	-10.48	-8.56	-6.77	-4.95	-3.05	-1.04	1.19	2.97	3.55	5.35	6.44	8.32	9.65	10.64	12.54	14.09	16.53
PARZIALI TERRENO	1.58	0.48	0.70	1.50	2.06	1.92	1.79	1.82	1.90	2.01	2.23	1.78	0.58	1.80	1.09	1.88	1.33	0.99	1.90	1.55	2.44	0.27
QUOTE TERRENO	3.27	3.03	3.00	3.00	3.00	2.96	2.95	2.96	2.96	2.97	2.97	2.99	3.00	3.03	3.10	3.12	3.18	3.22	3.26	3.25	3.31	3.98
PROGRESSIVE PROGETTO								-6.65	-5.25	-4.00	-3.50	0.00		3.50	4.00	5.25	6.67					
PARZIALI PROGETTO								1.40	1.25	0.50	3.50	3.50	0.50	1.25	1.42							
QUOTE PROGETTO								16.34	17.27	17.22	17.23	17.30		17.23	17.22	17.29	16.34					





PROFILO PCN1.A  
 SEZIONE 8.PCN1A  
 PROGRESSIVA 140.00

Vegetale  
 D1 7.32 mq  
 Fondazione  
 E1 3.20 mq  
 Riporto  
 F1 272.11 mq  
 Usura  
 a1 8.00 ml

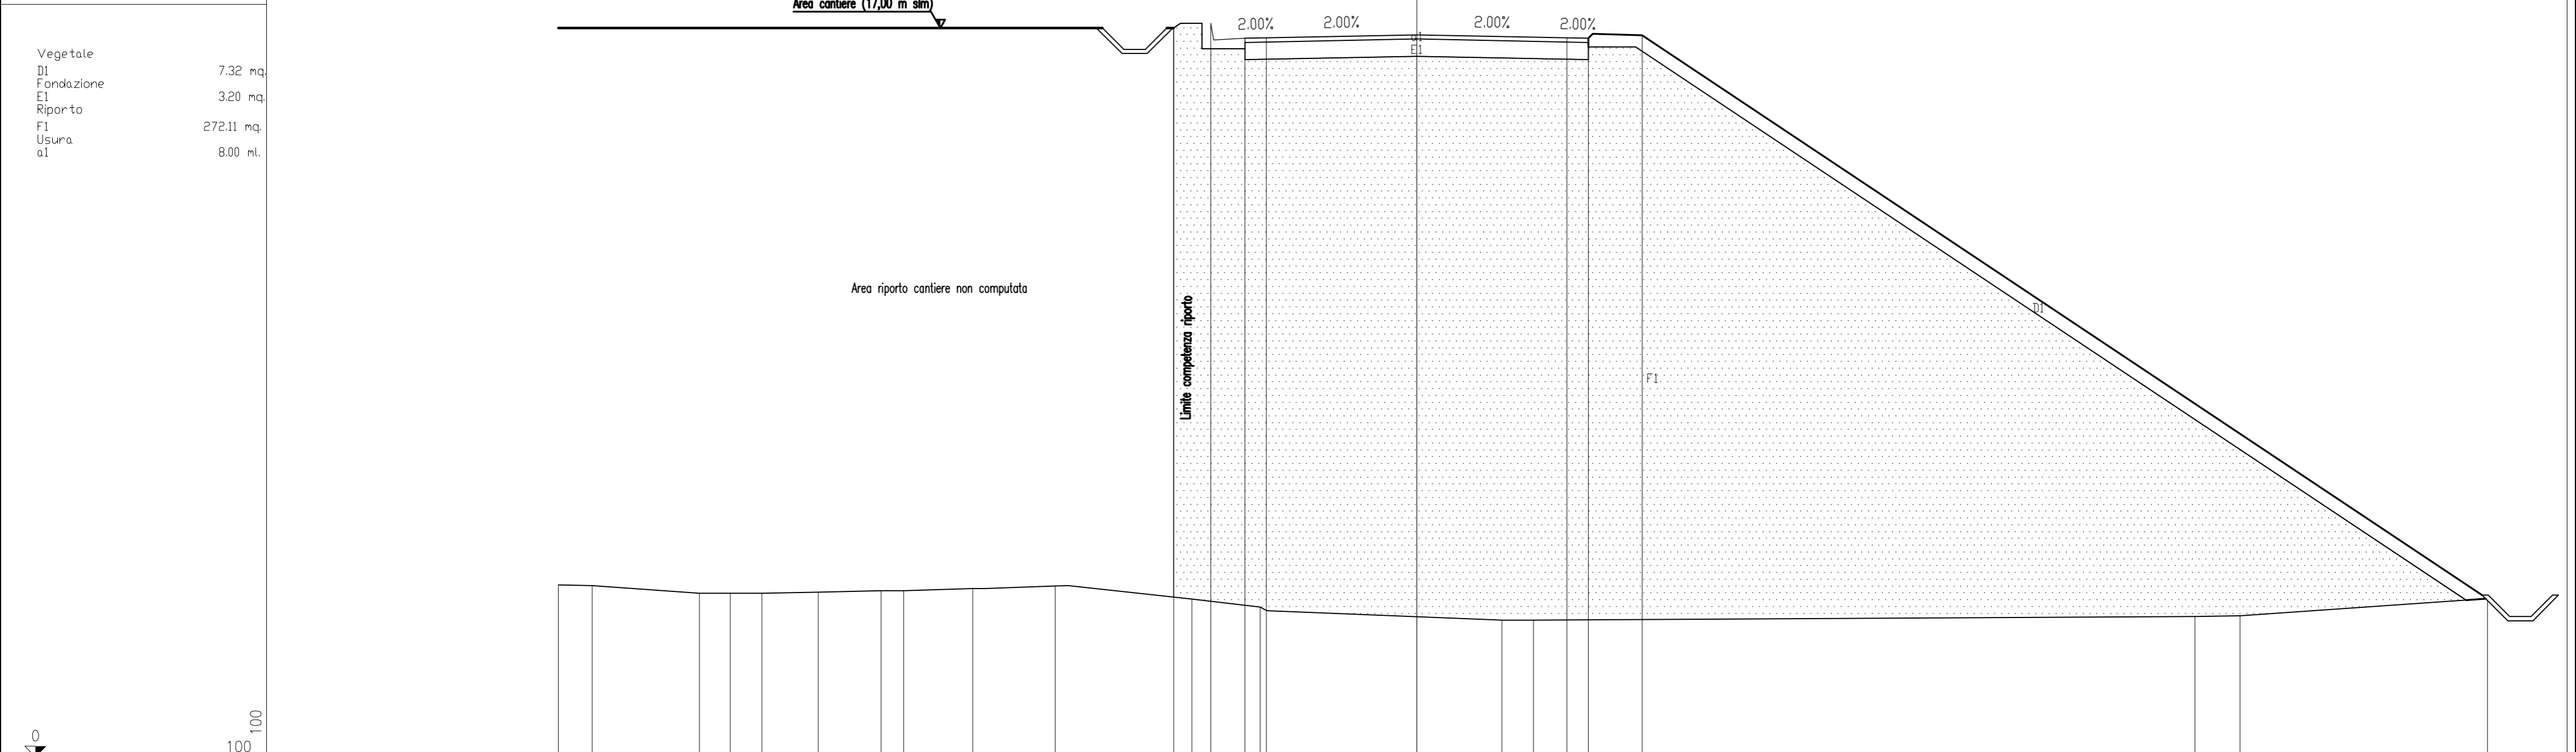


PROGRESSIVE TERRENO	-20.00	-19.21	-16.71	-16.00	-15.28	-13.94	-12.48	-11.96	-10.35	-8.42	-5.24	-3.65	1.98	2.72				18.13	19.18	
PARZIALI TERRENO	0.79	2.50	0.71	0.74	1.32	1.46	0.52	1.61	1.93	3.18	1.59	5.63	0.74			15.41		1.05		
QUOTE TERRENO	4.01	4.00	3.82	3.82	3.82	3.85	3.88	3.88	3.93	3.99	3.69	3.50	3.19	3.20				3.28	3.29	
PROGRESSIVE PROGETTO											-5.66	-4.80	-4.00	-3.50	0.00	3.50	4.00	5.25		24.94
PARZIALI PROGETTO											0.86	0.80	0.50	3.50	3.50	0.50	1.25	19.69		
QUOTE PROGETTO											17.00	17.11	16.76	16.77	16.84	16.77	16.76	16.82		3.69



PROFILO PCN1.A  
 SEZIONE 10.PCN1A  
 PROGRESSIVA 180.00

Fondazione  
 E1 3.20 mq.  
 Riparto  
 F1 165.19 mq.  
 Usura  
 a1 8.00 ml.

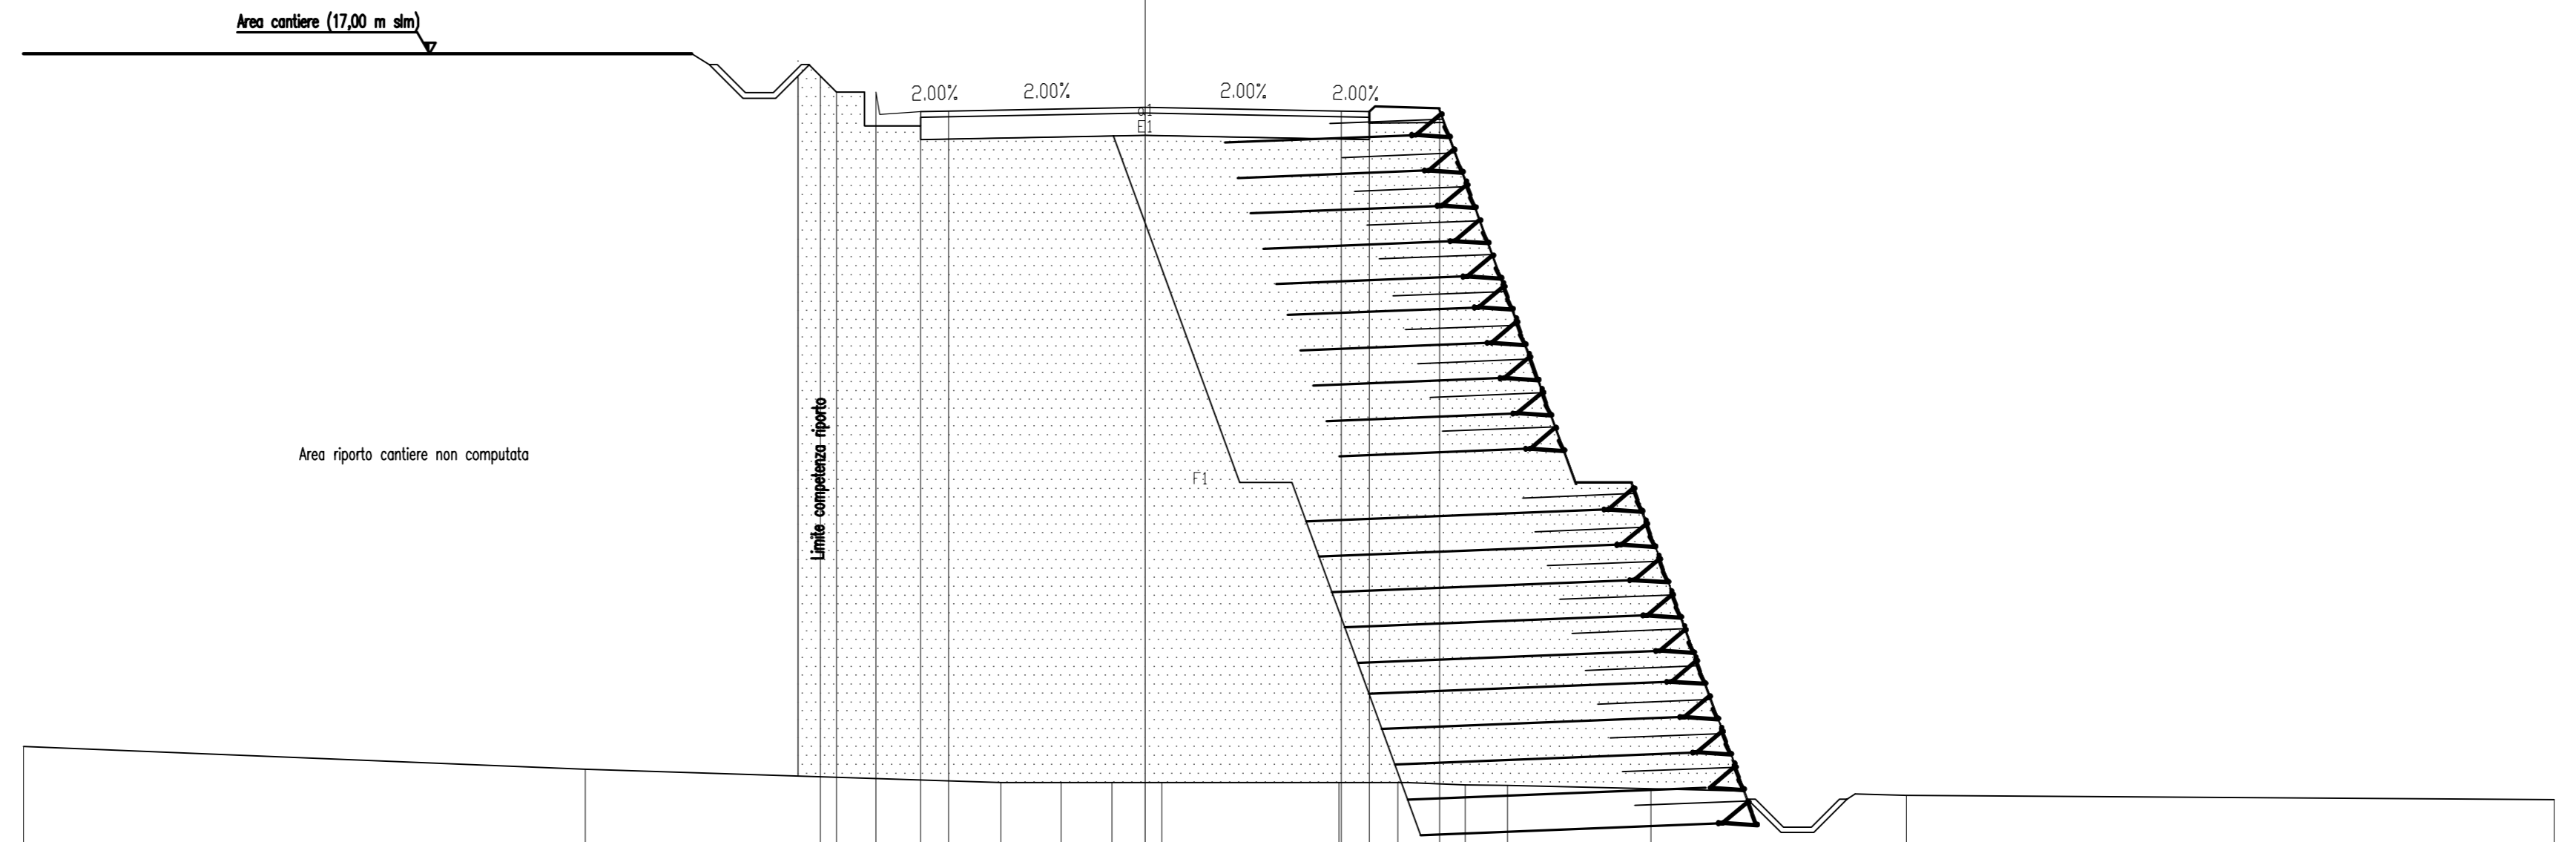


0  
 100  
 100

PROGRESSIVE TERRENO	-20.00	-9.98		-2.57	-1.50	-0.89	0.29		3.46	4.51	5.71	6.47	9.02	13.57	25.12
PARZIALI TERRENO		10.02	7.41	1.07	0.91	0.88	3.17	1.05	1.20	0.76	2.55	4.55	11.55		
QUOTE TERRENO	4.64	4.23		4.00	4.00	4.00	4.00	4.00	4.00	4.00	3.95	3.95	3.89	3.77	3.69
PROGRESSIVE PROGETTO				-5.79	-5.50	-4.80	-4.00	-3.50	0.00	3.50	4.00	5.25			
PARZIALI PROGETTO				0.29	0.70	0.80	0.50	3.50	0.00	3.50	0.50	1.25			
QUOTE PROGETTO				16.60	16.31	16.31	15.96	15.97	16.04	15.97	15.96	16.02			

PROFILO PCN1.A  
 SEZIONE 11.PCN1A  
 PROGRESSIVA 200.00

Fondazione  
 E1 3.20 mq.  
 Riporto  
 F1 152.82 mq.  
 Usura  
 a1 8.00 ml.

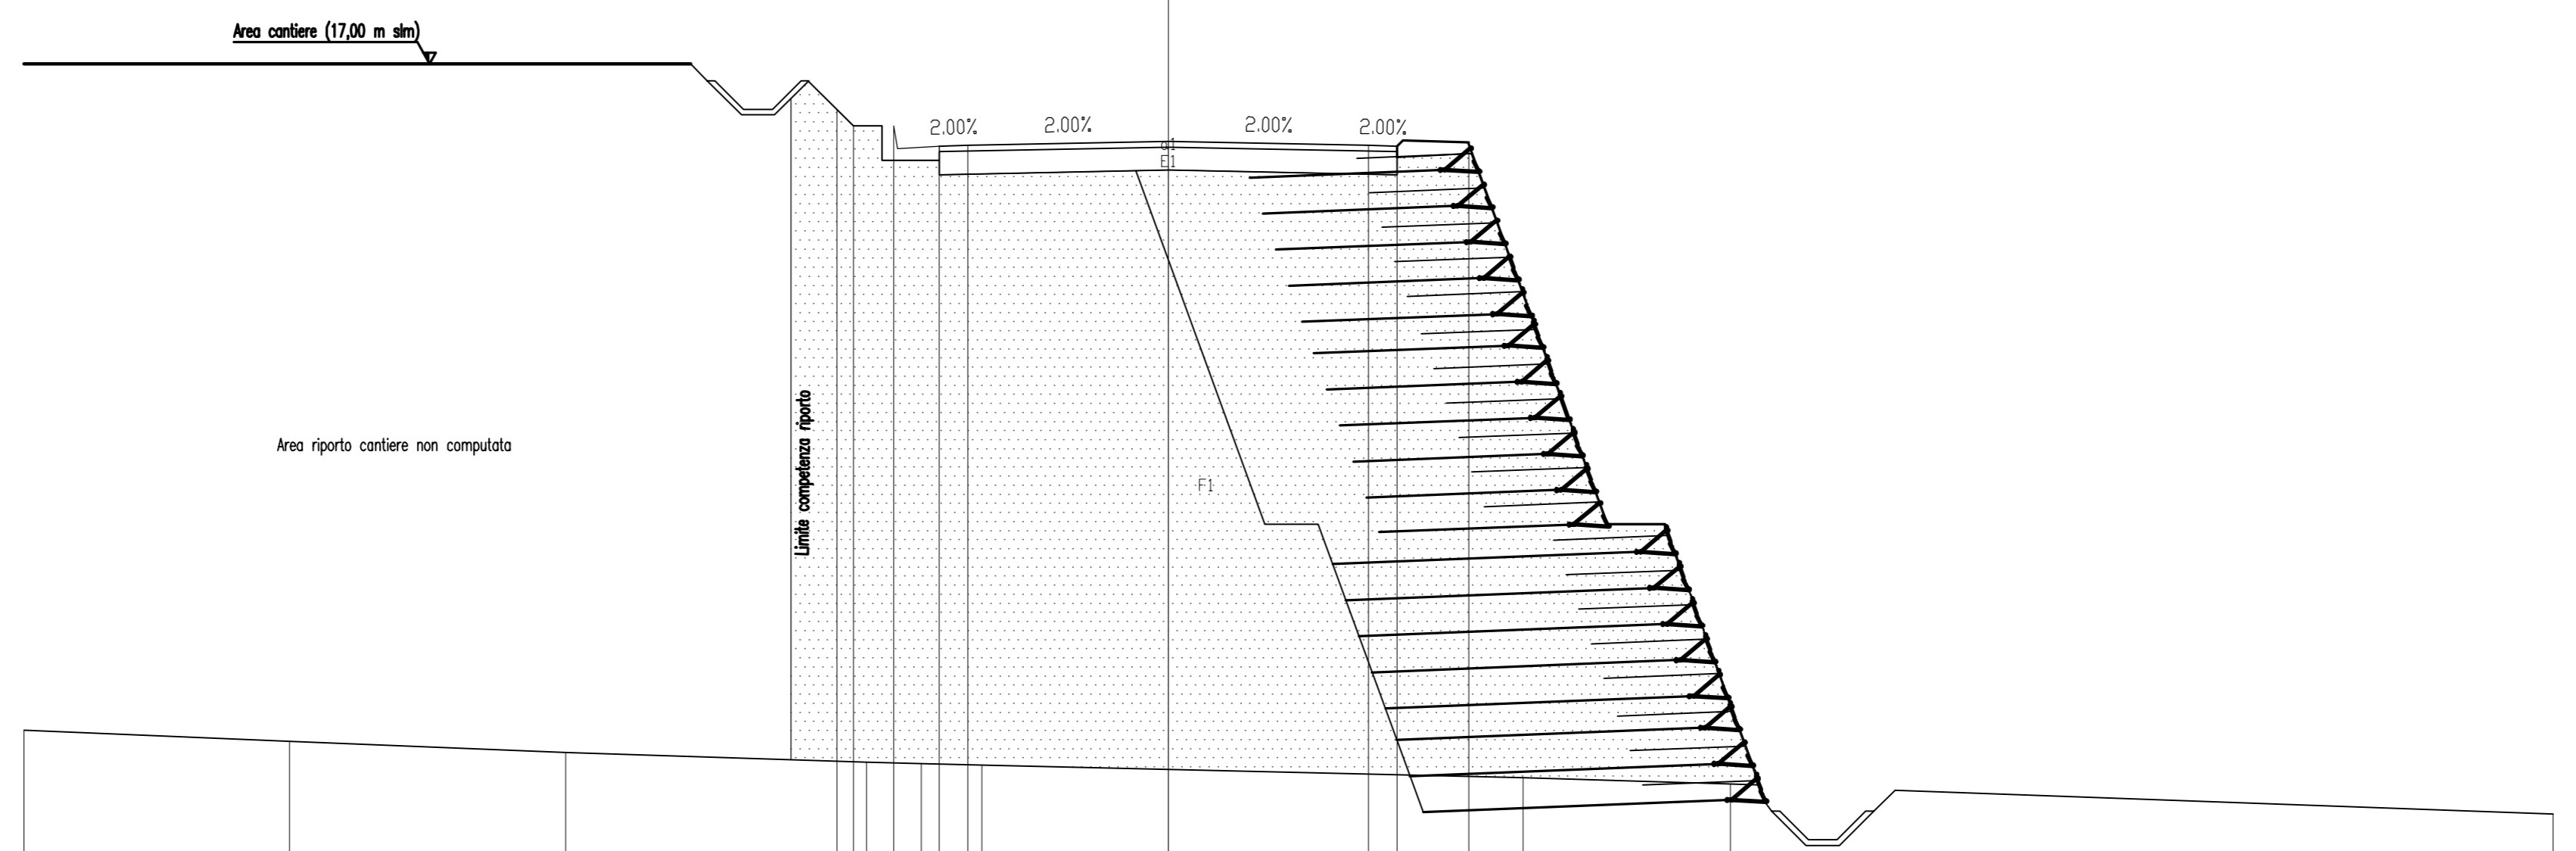


0  
 100

PROGRESSIVE TERRENO	-20.00	-15.35	-10.83	-5.27	-4.32	-3.26	6.20	9.82	24.20			
PARZIALI TERRENO	4.65	4.82	5.26	0.95	1.06	9.46	3.62	14.38				
QUOTE TERRENO	5.35	5.16	4.96	4.80	4.77	4.75	4.52	4.41	3.89			
PROGRESSIVE PROGETTO				-5.79	-5.50	-4.80	-4.00	-3.50	0.00	3.50	4.00	5.25
PARZIALI PROGETTO				0.29	0.70	0.80	0.50	3.50	3.50	0.50	1.25	
QUOTE PROGETTO				16.20	15.91	15.91	15.56	15.57	15.64	15.57	15.56	15.62

PROFILO PCN1.A  
 SEZIONE 12.PCN1A  
 PROGRESSIVA 220.00

Fondazione  
 E1 3.20 mq.  
 Riporto  
 F1 141.28 mq.  
 Usura  
 a1 8.00 ml.

0  
 100  
 100

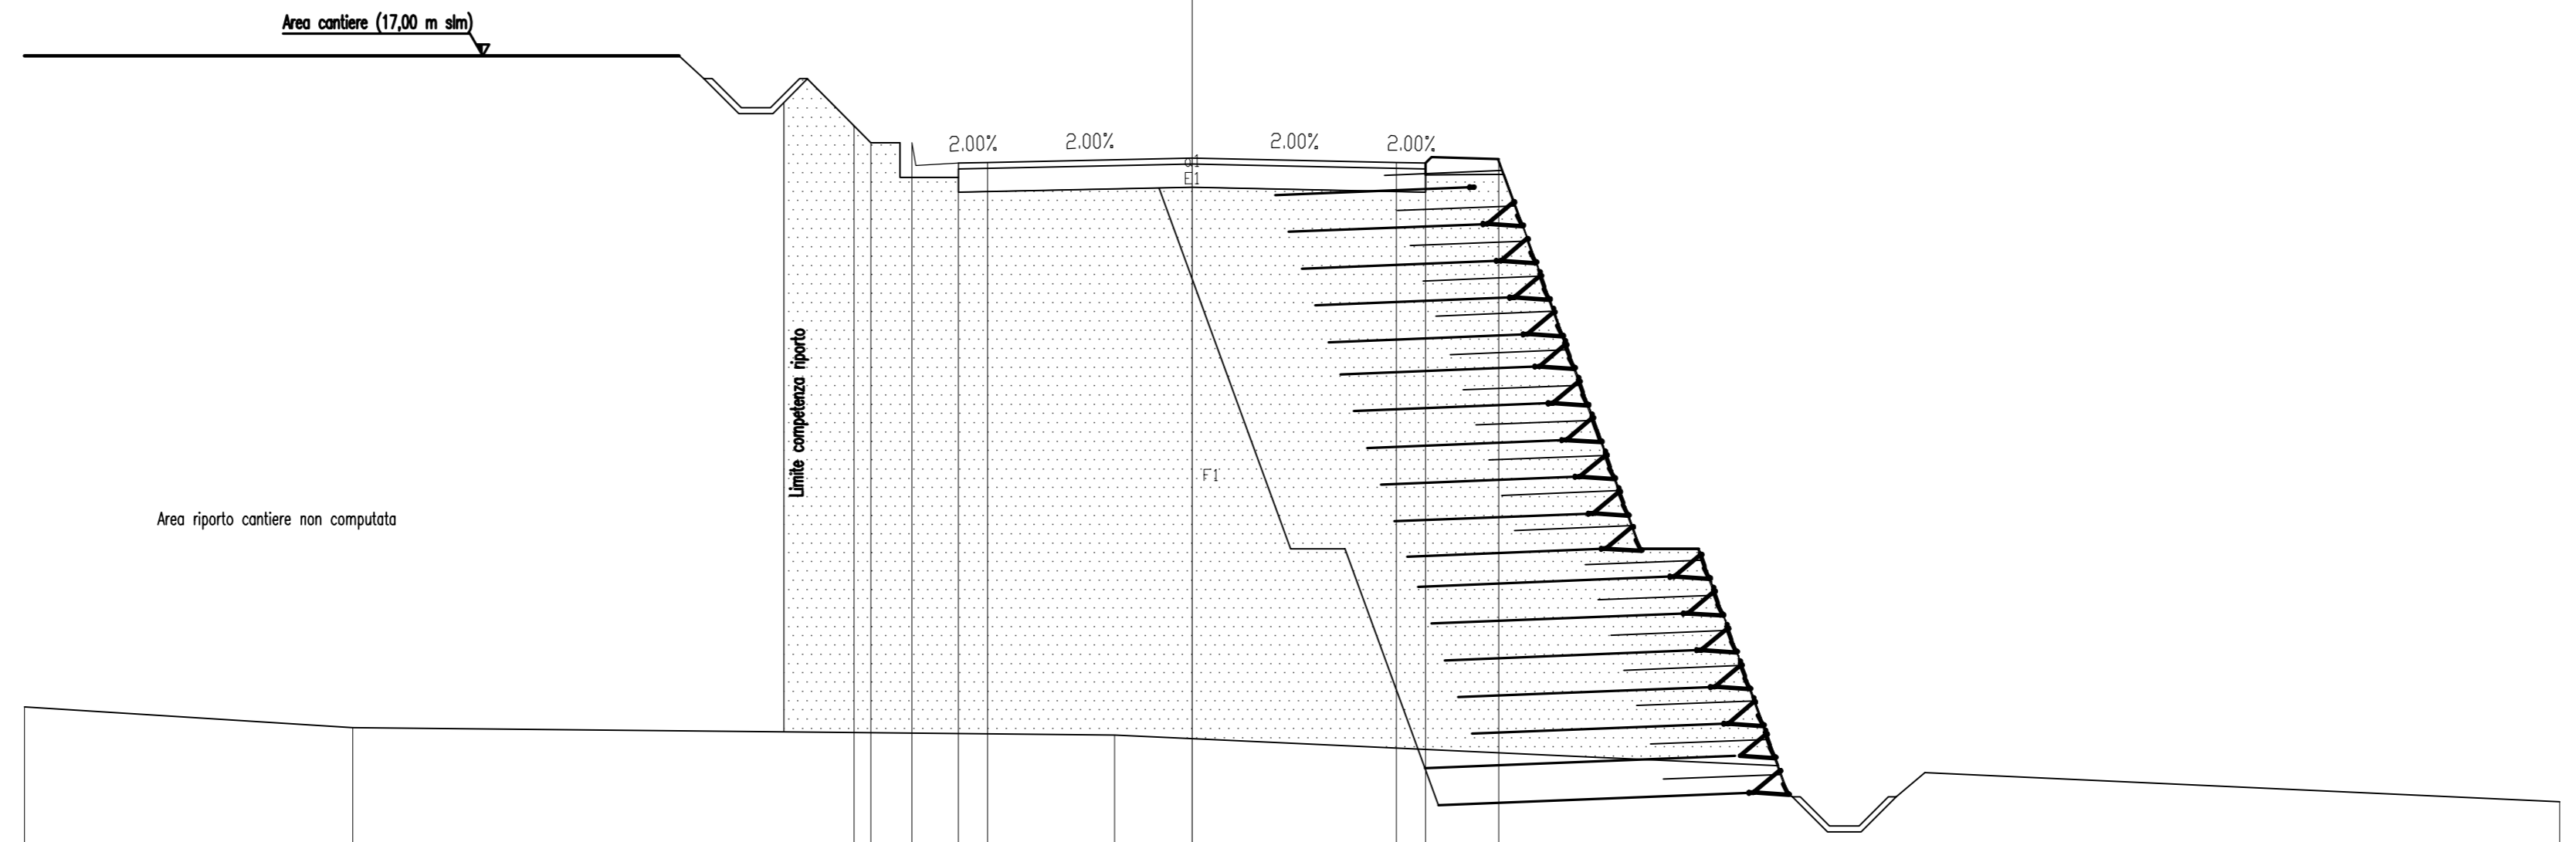


PROGRESSIVE TERRENO	-20.00	-14.37	-1.33	23.42
PARZIALI TERRENO	5.63	13.04	24.75	
QUOTE TERRENO	5.83	5.48	5.36	4.21
PROGRESSIVE PROGETTO				
PARZIALI PROGETTO				
QUOTE PROGETTO				

15.80 -5.79  
 15.51 -5.50  
 0.29  
 0.70  
 15.51 -4.80  
 0.80  
 15.16 -4.00  
 0.50  
 15.17 -3.50  
 3.50  
 0.00  
 15.24  
 3.50  
 15.17 3.50  
 15.16 4.00  
 1.25  
 15.22 5.25

PROFILO PCN1.A  
 SEZIONE 13.PCN1A  
 PROGRESSIVA 240.00

Fondazione  
 E1 3.20 mq.  
 Riparto  
 F1 124.77 mq.  
 Usura  
 a1 8.00 ml.

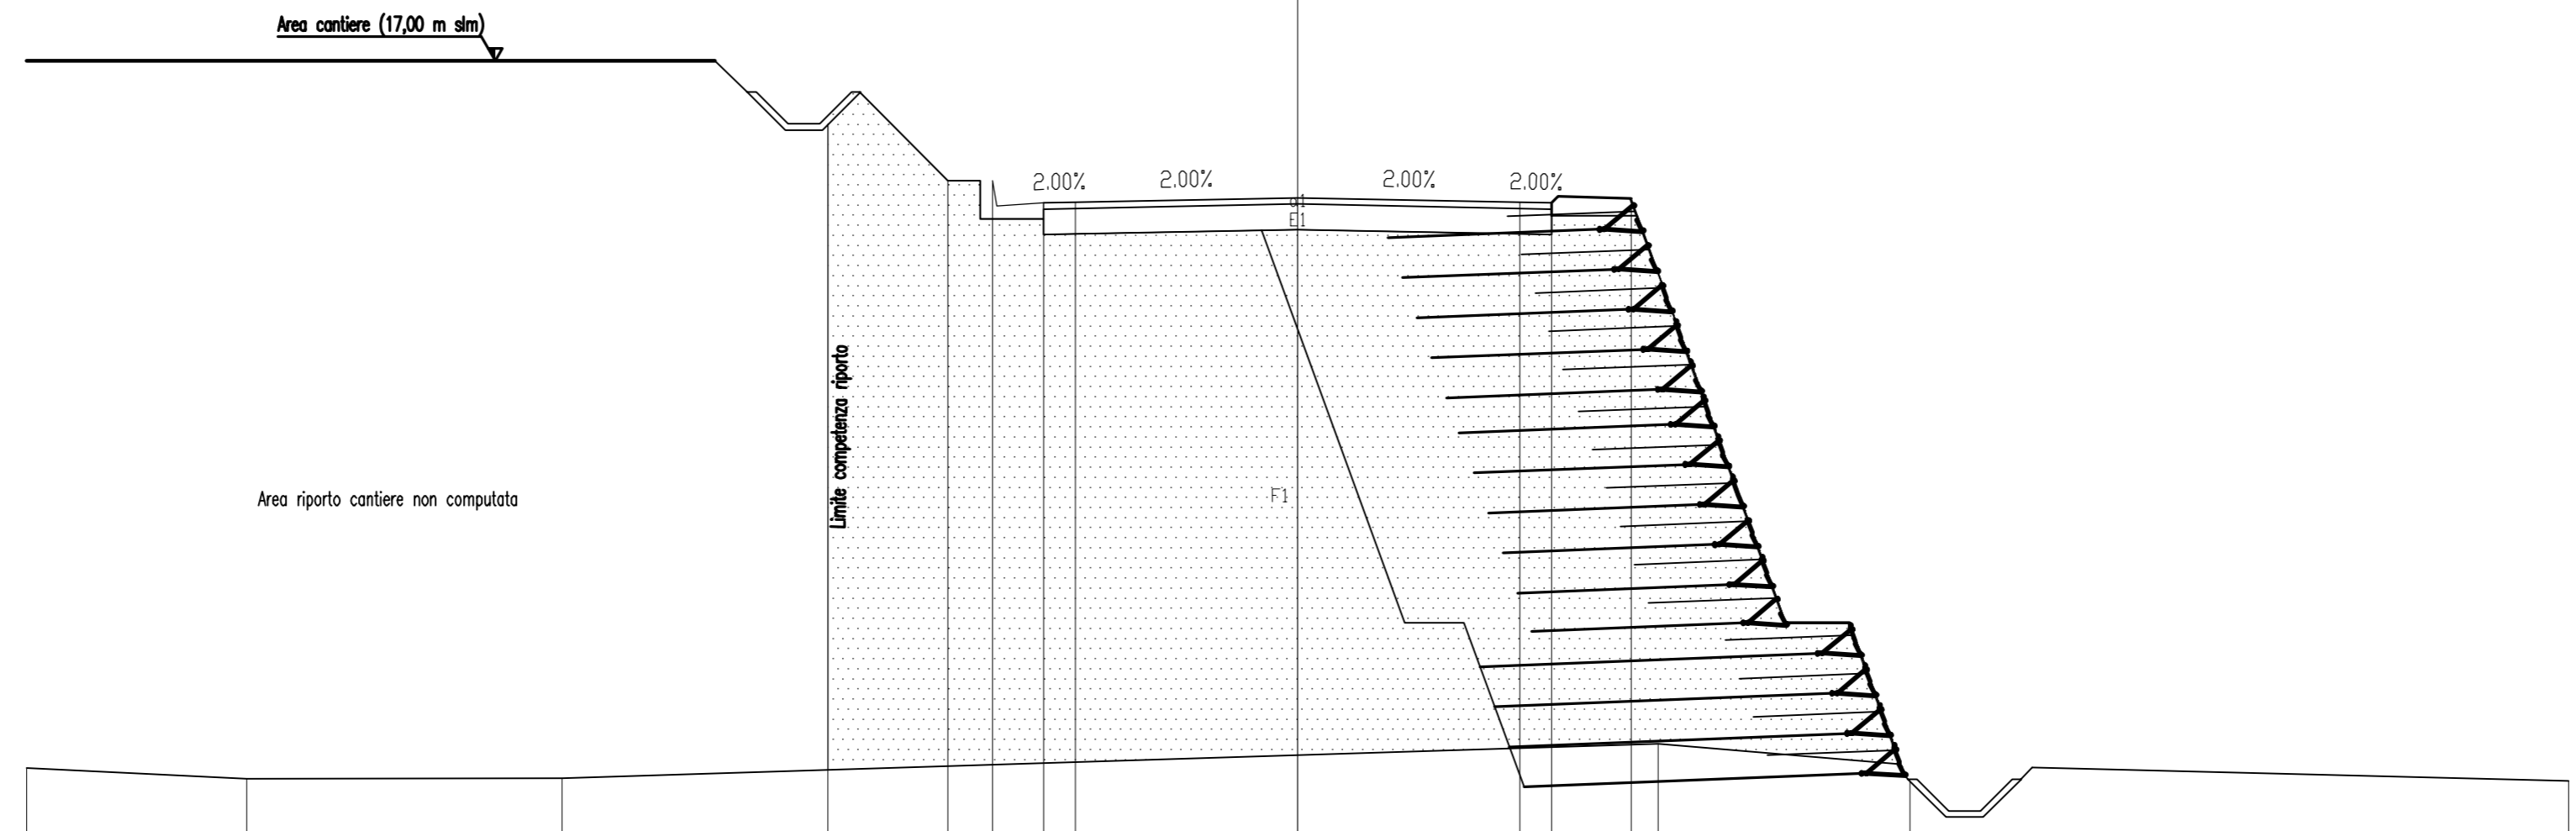


PROGRESSIVE TERRENO	-20.00	-16.54	-11.57					5.68	9.64	20.00				
PARZIALI TERRENO	3.46	4.97		17.25			3.96		10.36					
QUOTE TERRENO	5.86	5.69	5.70				6.24	5.91		5.66				
PROGRESSIVE PROGETTO				-7.39	-5.50	-4.80	-4.00	-3.50	0.00		3.50	4.00	5.25	5.25
PARZIALI PROGETTO				1.89	0.70	0.80	0.50	3.50	3.50		0.50	1.25		
QUOTE PROGETTO				17.00	15.11	15.11	14.76	14.77	14.84		14.77	14.76	14.82	14.82





PROFILO PCN1.A  
 SEZIONE 15.PCN1A  
 PROGRESSIVA 280.00

Vegetale  
 D1 3.04 mq.  
 Riparto  
 F1 92.12 mq.  
 Usura  
 a1 8.00 ml.

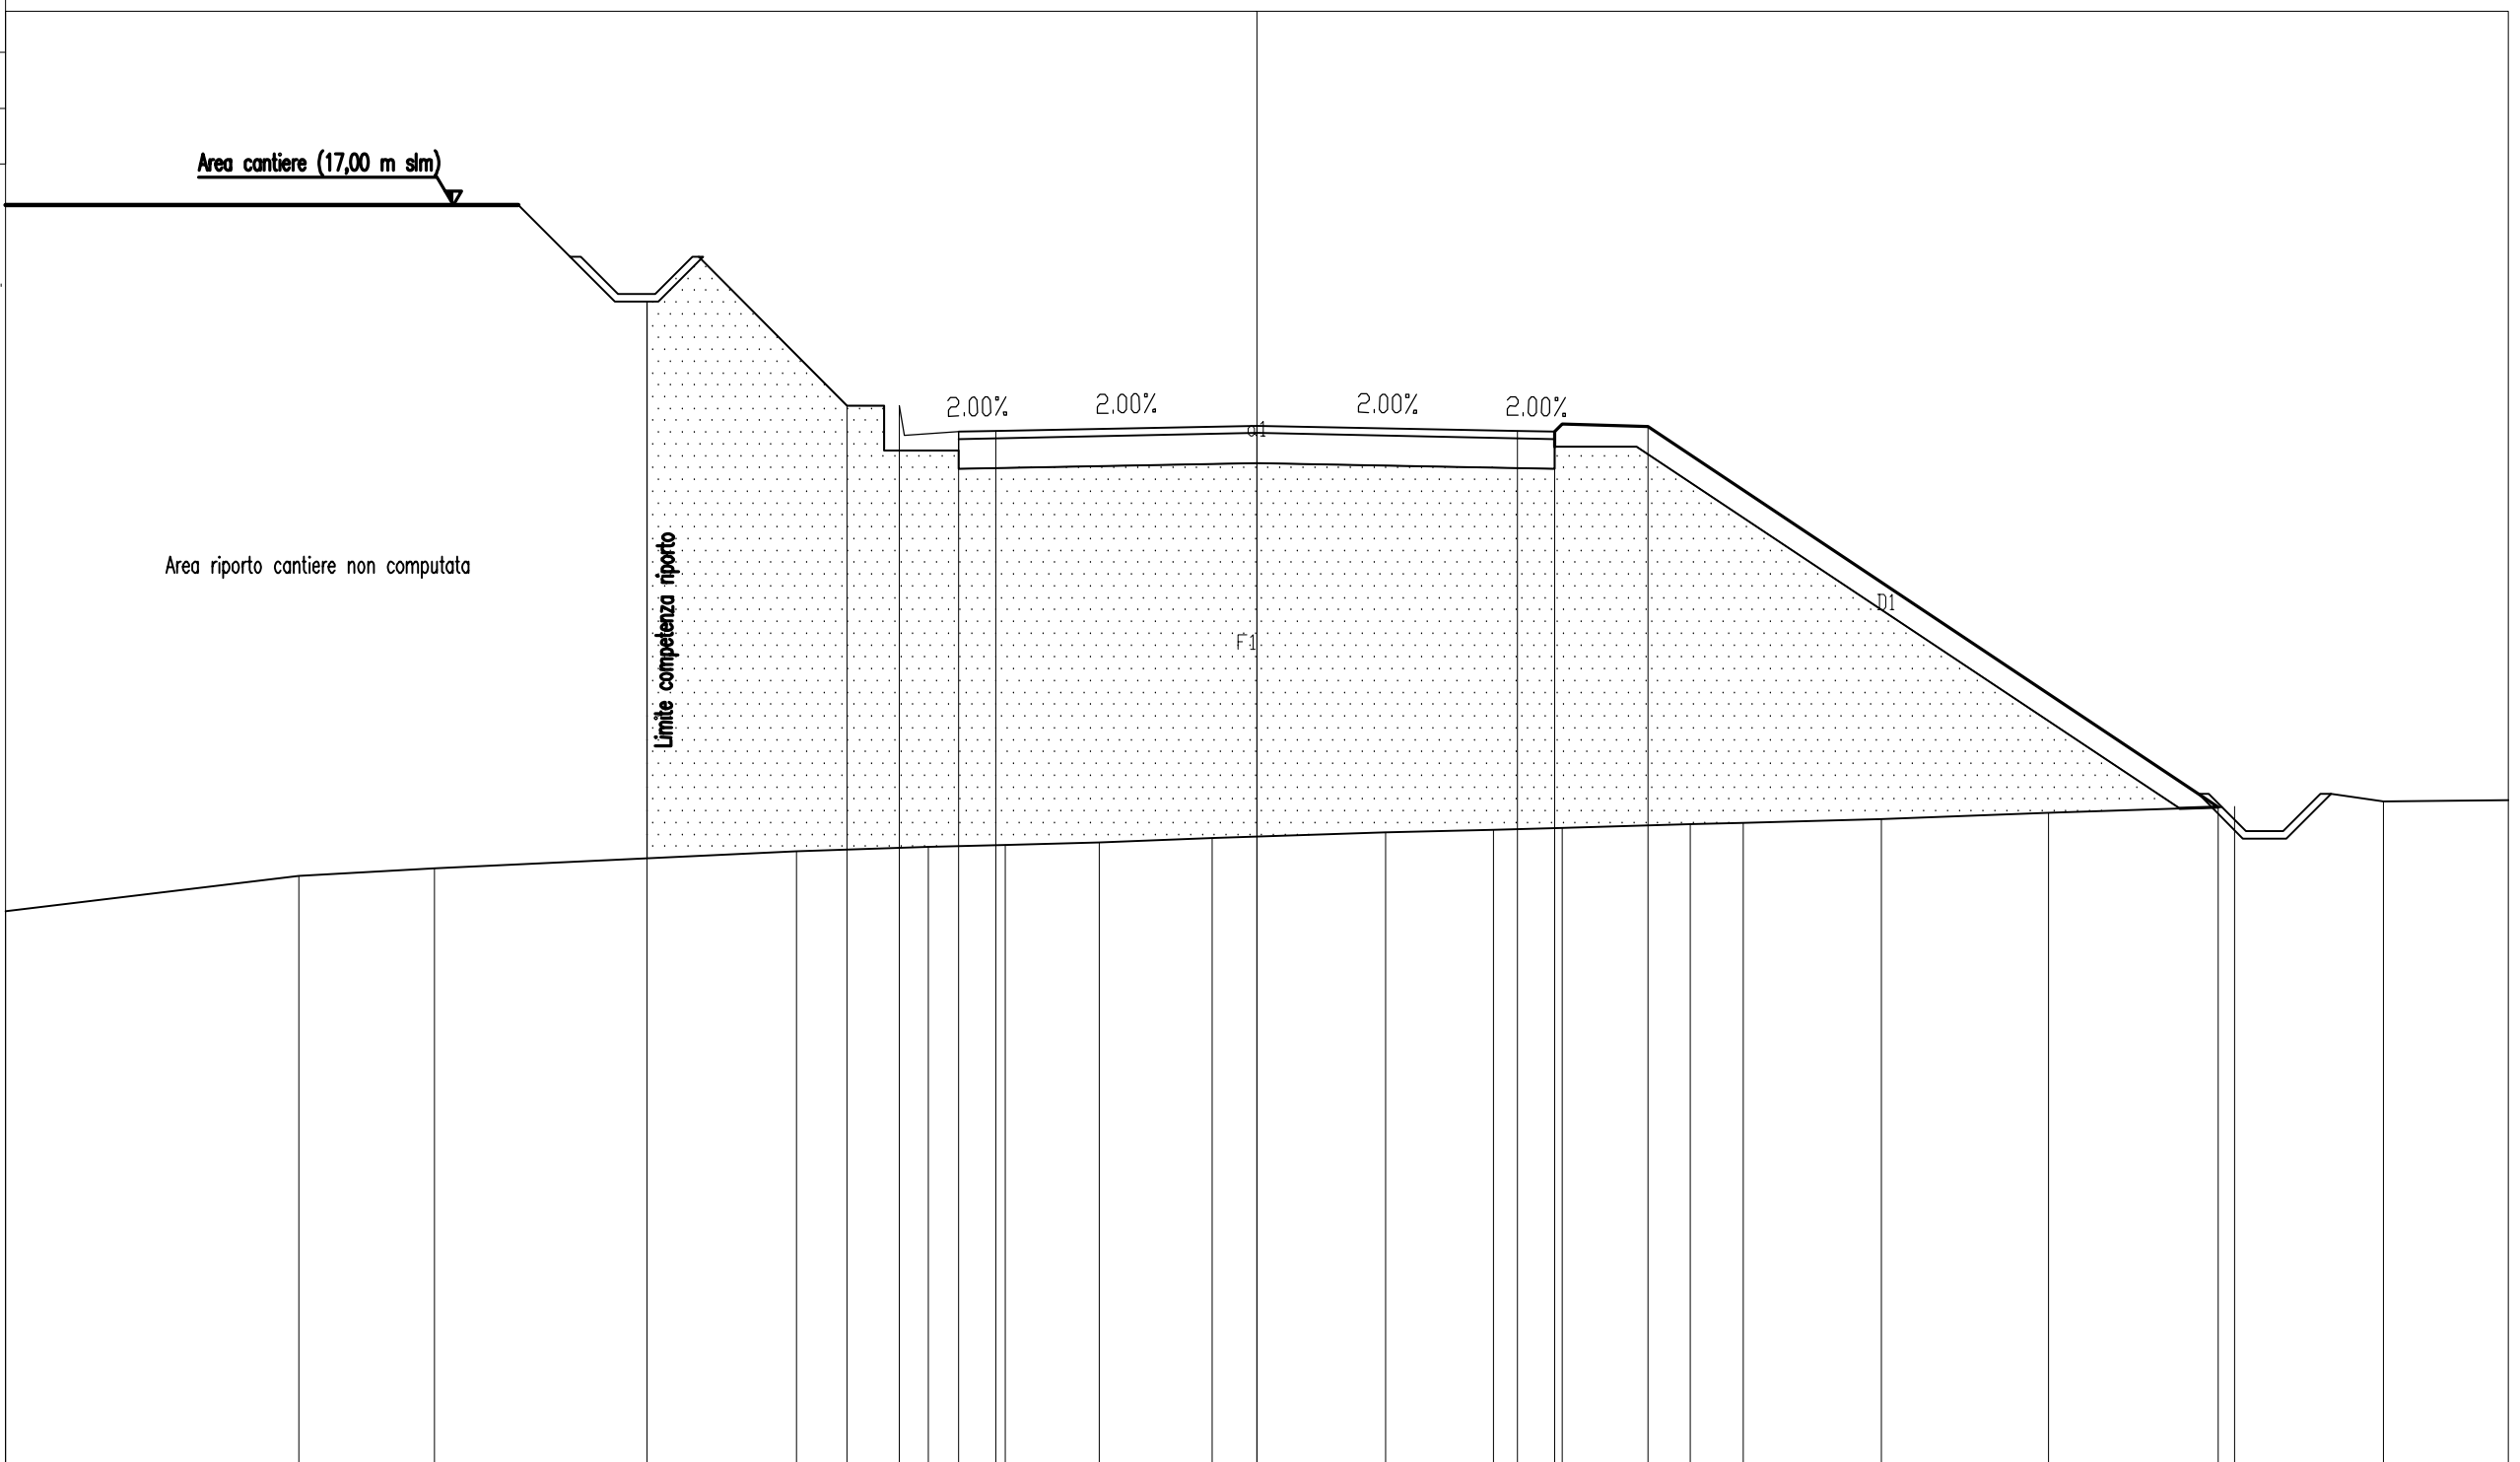

PROGRESSIVE TERRENO	-16.80	-12.86	-11.04		-6.18	-4.41	-3.38	-2.12	-0.60	1.73	3.17	4.10	5.82	6.53	8.39	10.63	13.13	15.12
PARZIALI TERRENO	3.94	1.82	4.86	1.77	1.03	1.26	1.52	2.33	1.44	0.93	1.72	0.71	1.86	2.24	2.50	1.99	1.68	
QUOTE TERRENO	7.53	8.00	8.10	8.33	8.39	8.42	8.45	8.51	8.58	8.62	8.64	8.69	8.71	8.76	8.84	8.93	9.00	
PROGRESSIVE PROGETTO			-8.19	-5.50	-4.80	-4.00	-3.50	0.00	3.50	4.00	5.25						12.91	
PARZIALI PROGETTO		2.69	0.70	0.80	0.50	3.50	3.50	0.50	1.25	7.66								
QUOTE PROGETTO		17.00	14.31	14.31	13.96	13.97	14.04	13.97	13.96	14.02	8.92							

PROFILO PCN1.A  
 SEZIONE 16.PCN1A  
 PROGRESSIVA 300.00

Area cantiere (17,00 m sim)

Vegetale 2.33 mq  
 D1  
 Fondazione 3.20 mq  
 E1  
 Riporto 74.06 mq  
 F1  
 Usura 8.00 ml.  
 a1

Area riporto cantiere non computata

Limite competenza riporto

2.00% 2.00% 2.00% 2.00%

0

100  
 100

PROGRESSIVE TERRENO	-16.80	-16.35	-14.66	-12.82	-11.94	-9.12	-7.61	-4.22	-2.32	-1.56	-1.12	-0.61	3.61	13.84
PARZIALI TERRENO	0.45	1.66	1.87	0.88	2.82	1.51	3.39	1.90	0.76	0.44	0.51	4.22	10.23	2.96
QUOTE TERRENO	8.38 8.41	8.57	8.67	8.75	8.91	9.00	8.97	8.95	8.95	8.94	8.94	9.35	10.31	
PROGRESSIVE PROGETTO			-8.46	-5.50	-4.80	-4.00	-3.50	0.00	3.50	4.00	5.25	10.83		
PARZIALI PROGETTO			2.96	0.70	0.80	0.50	3.50	3.50	0.50	1.25	5.58			
QUOTE PROGETTO			16.98	14.01	14.01	13.66	13.67	13.74	13.67	13.66	13.73	10.01		

PROFILO PCN1.A  
 SEZIONE 17.PCN1A  
 PROGRESSIVA 320.00

Vegetale  
 D1 2.47 mq  
 Fondazione  
 E1 3.20 mq  
 Riporto  
 F1 70.68 mq  
 Usura  
 a1 8.00 ml.

Area cantiere (17,00 m slm)

Area riporto cantiere non computata

Limite competenza riporto


2.00% 2.00% 2.00% 2.00%

0  
 100  
 100

PROGRESSIVE TERRENO	-16.88	-12.81				-1.63			4.91			15.34	15.89	16.02
PARZIALI TERRENO		3.99		11.18				6.54			10.43		0.55	0.91
QUOTE TERRENO	8.50	9.00				9.77			10.21			10.96	11.00	11.04
PROGRESSIVE PROGETTO			-7.62	-5.50	-4.80	-4.00	-3.50	0.00	3.50	4.00	5.25		11.16	
PARZIALI PROGETTO			2.12	0.70	0.80	0.50	3.50		3.50	0.50	1.25		5.91	
QUOTE PROGETTO			17.00	14.88	14.88	14.53	14.54	14.61	14.54	14.55	14.60		10.66	

PROFILO PCN1.A  
 SEZIONE 18.PCN1A  
 PROGRESSIVA 340.00

Vegetale 2.88 mq  
 D1  
 Fondazione 3.20 mq  
 E1  
 Riporto 93.11 mq  
 F1  
 Usura 8.00 ml  
 a1

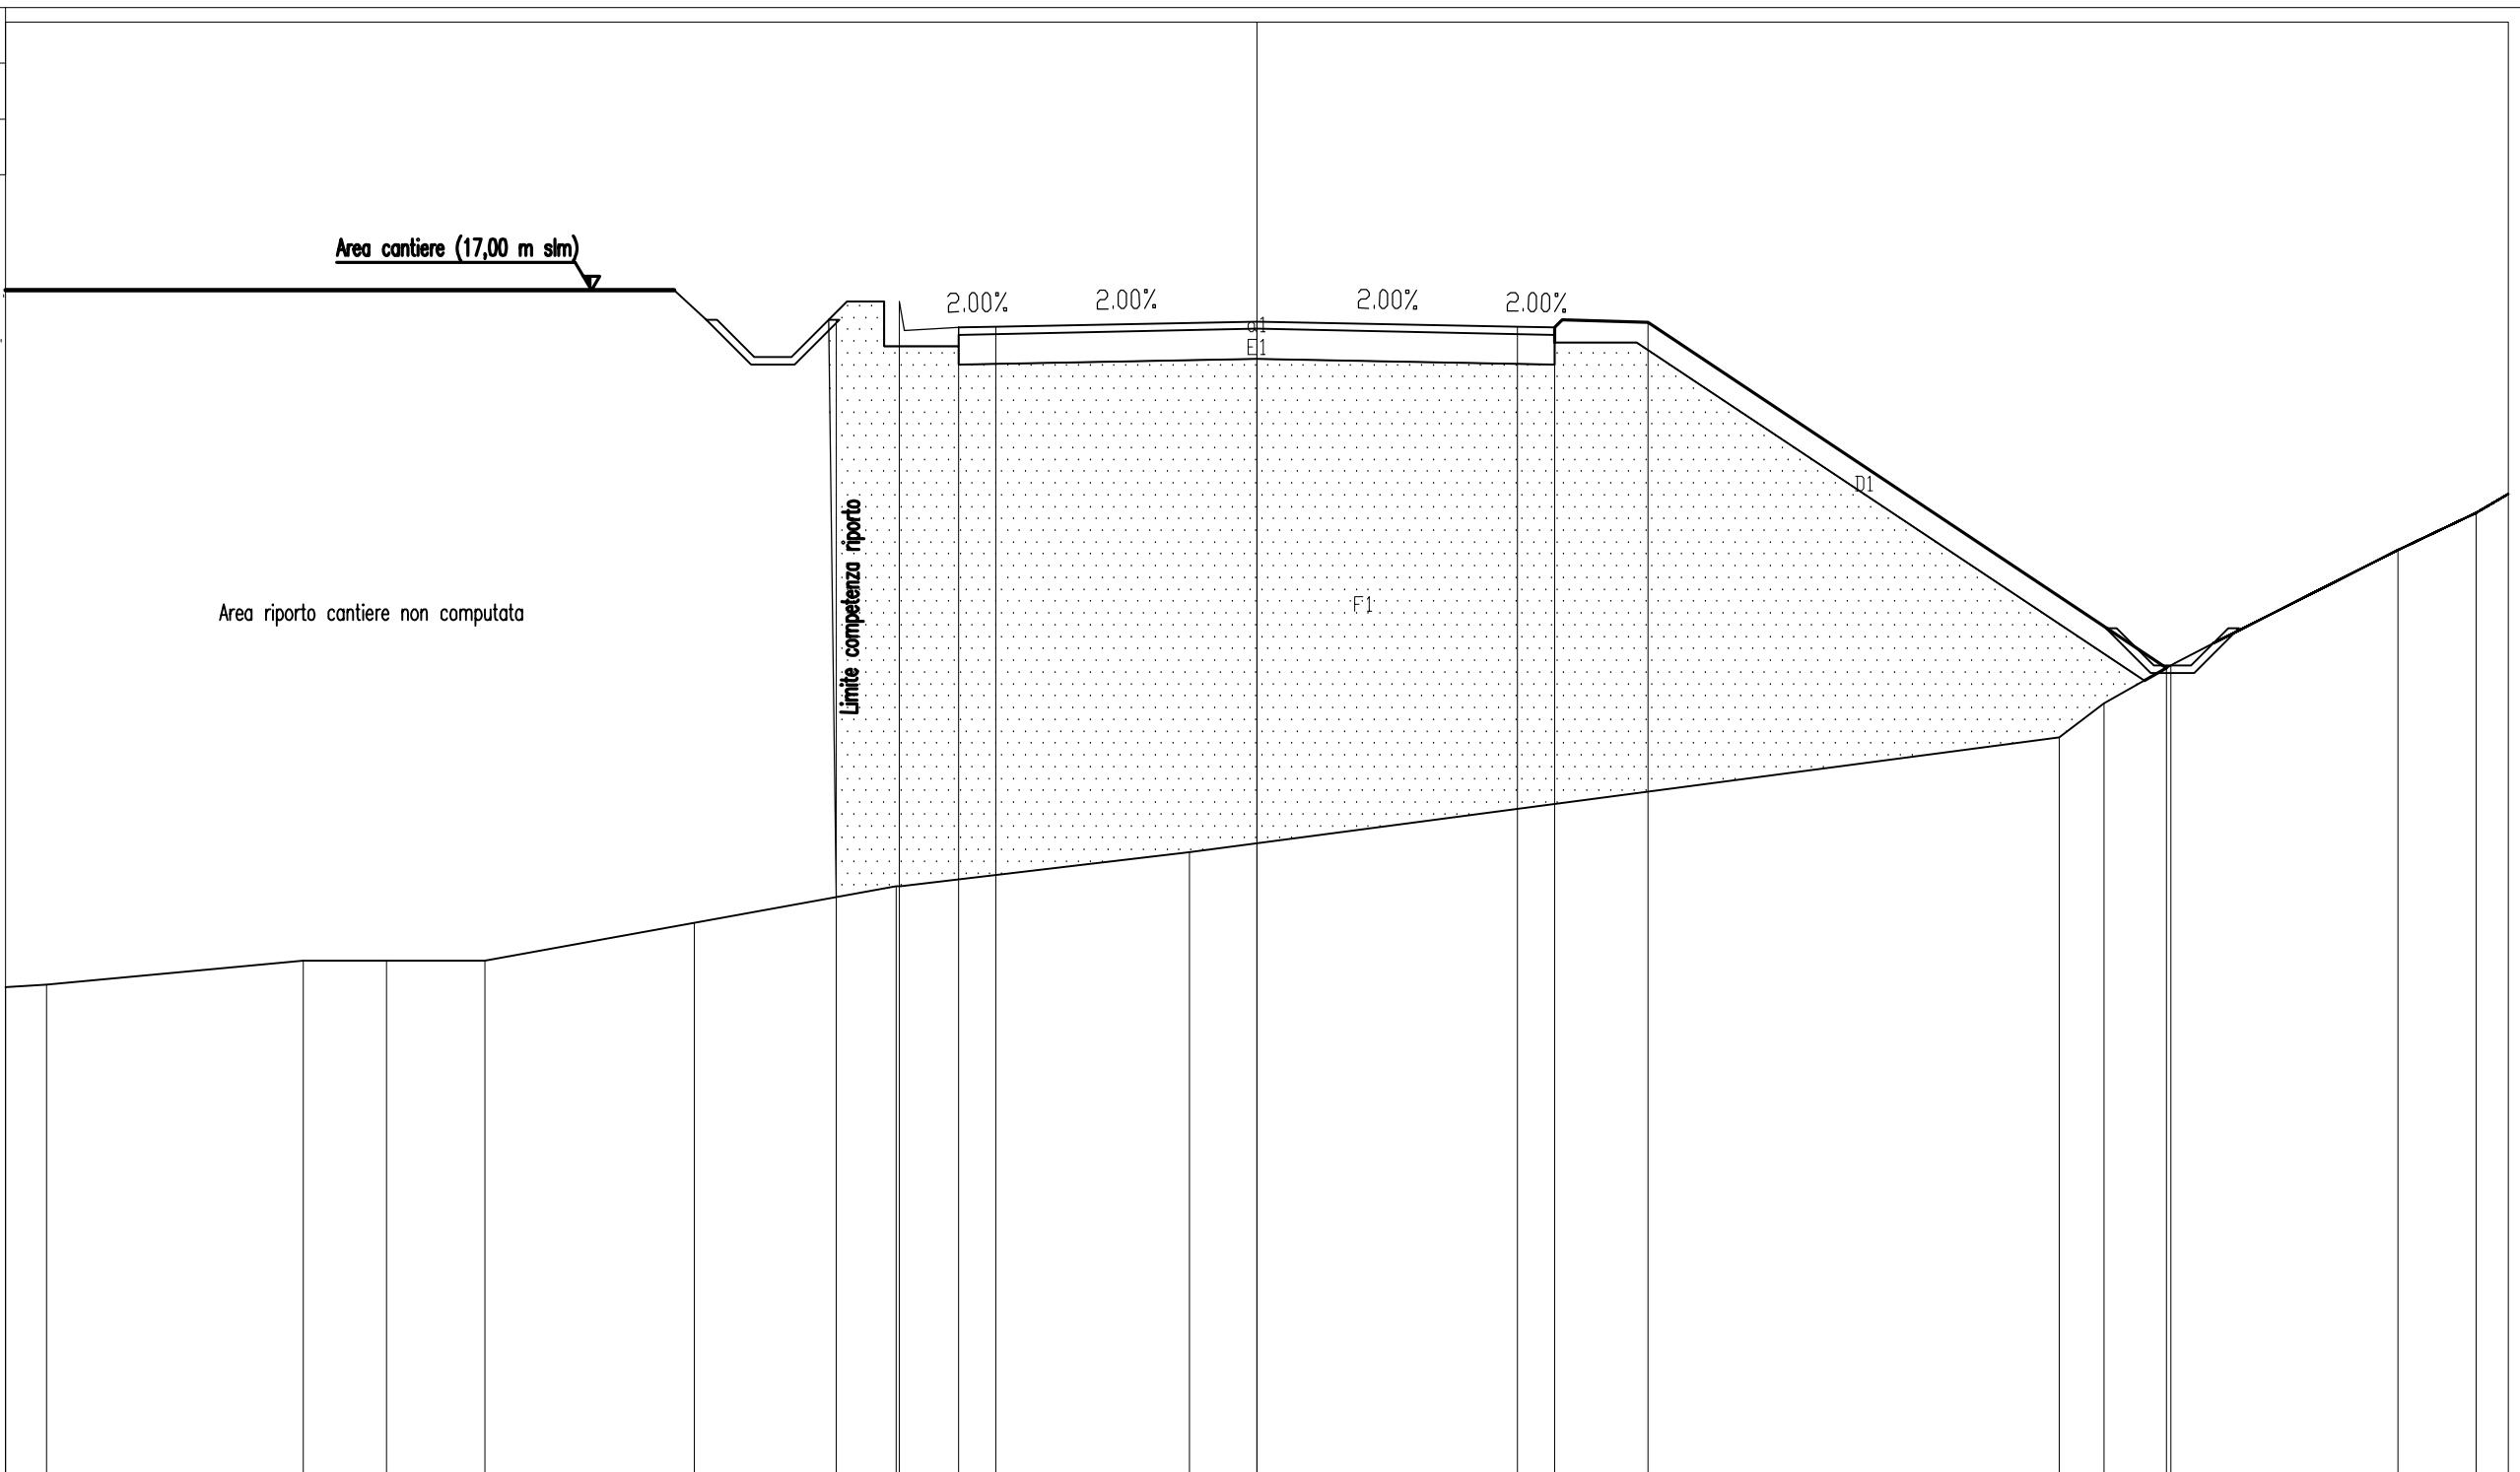

Area riporto cantiere non computata


Limite competenza riporto

F1

PROGRESSIVE TERRENO	-16.80	-16.25	-12.80	-11.68	-10.36	-7.55	-4.84	-0.91	10.77	11.37	12.27	15.32	16.37		
PARZIALI TERRENO	0.55	3.45	1.12	1.32	2.81	2.71	3.93	11.68	0.60	0.90	3.05	1.05	0.43		
QUOTE TERRENO	7.64	7.68	8.00	8.00	8.00	8.51	9.00	9.45	11.00	11.45	11.96	13.51	14.01		
PROGRESSIVE PROGETTO							-5.65	-4.80	-4.00	-3.50	0.00	3.50	4.00	5.25	
PARZIALI PROGETTO							0.85	0.80	0.50	3.50	3.50	0.50	1.25	6.96	
QUOTE PROGETTO							17.00	16.85	16.50	16.51	3.50	16.56	16.50	16.57	11.93

PROFILO PCN1.A  
 SEZIONE 19.PCN1A  
 PROGRESSIVA 360.00

Vegetale  
 D1 0.99 mq.  
 D2 1.30 mq.  
 Totale: 2.29 mq.  
 Fondazione  
 E1 3.20 mq.  
 Ripor to  
 F1 76.10 mq.  
 Usura  
 a1 8.00 ml.

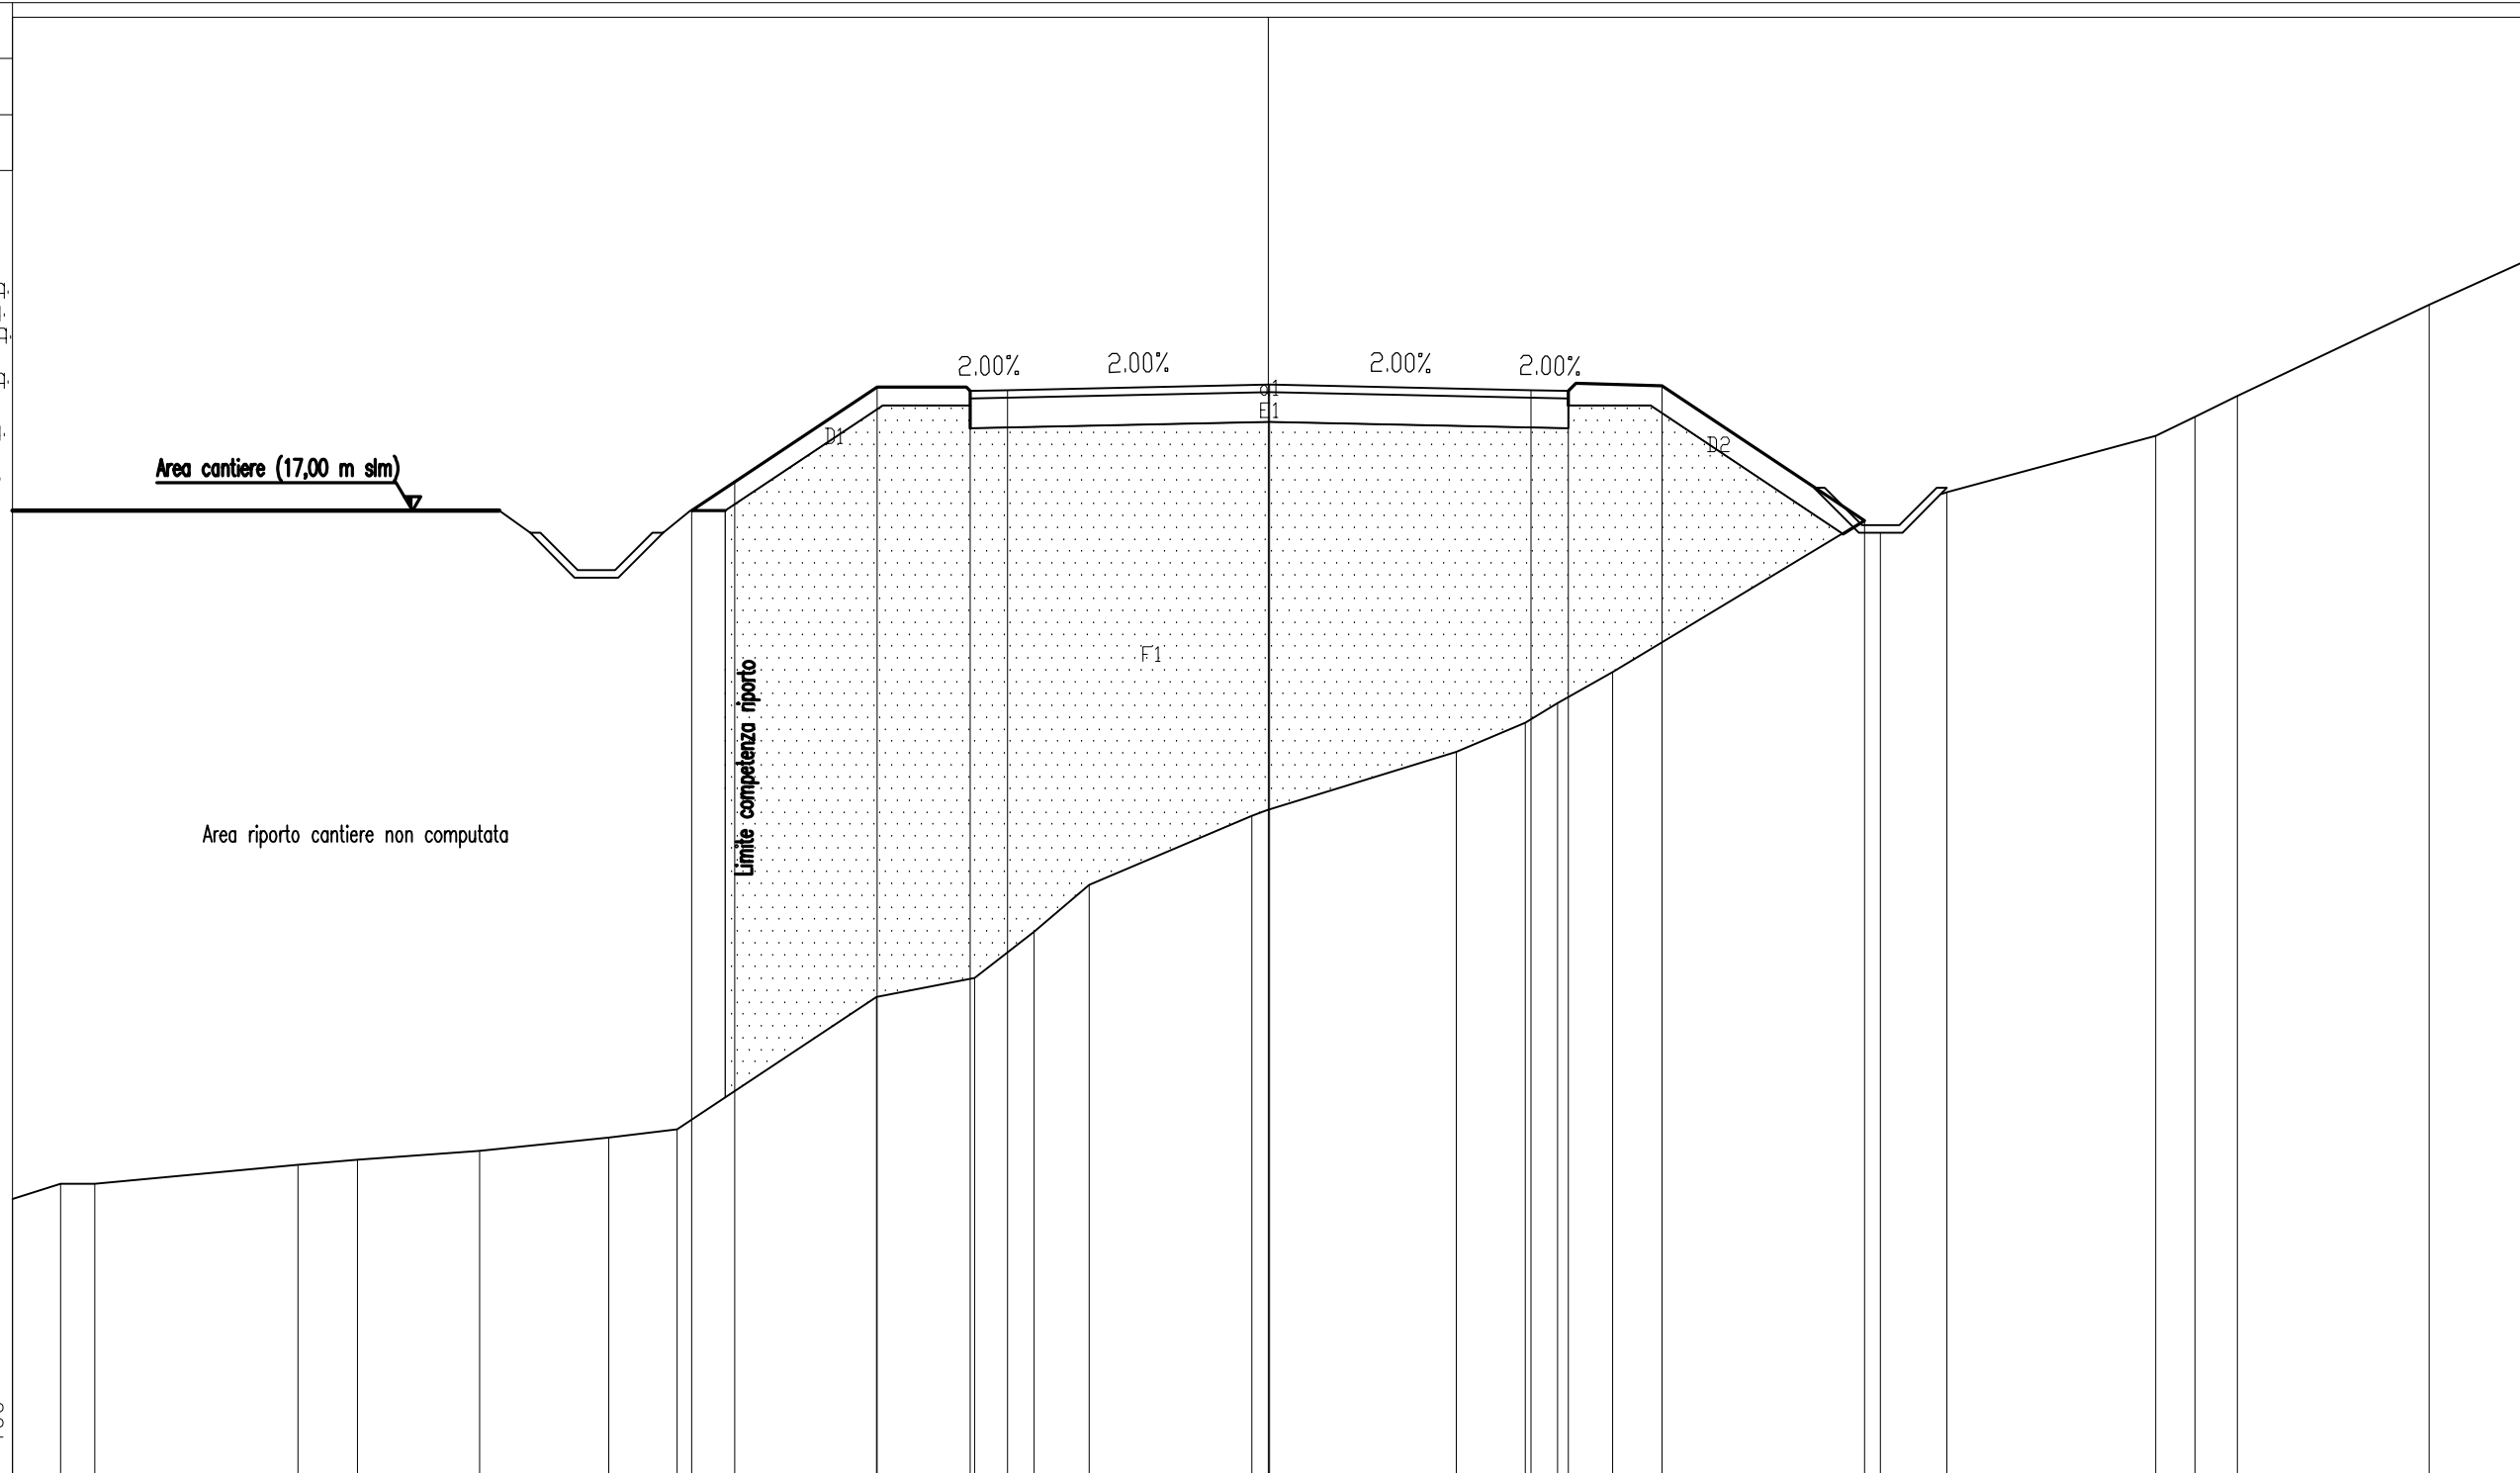

Area cantiere (17,00 m slm)

Area riporto cantiere non computata

Limite competenza riporto

2.00% 2.00% 2.00% 2.00%


4

100  
100

PROGRESSIVE TERRENO	-16.80	-16.15	-15.70	-12.98	-12.18	-10.55	-8.82	-7.91	-5.24	-3.93	-3.13	-2.39	-0.21	2.52	3.44	3.88	4.61	8.19	9.07	11.87	12.40	12.96	15.53	
PARZIALI TERRENO	0.65	0.45	2.72	0.80	1.63	1.73	0.91	2.67	1.31	0.80	0.74	2.18	2.73	0.92	0.44	0.73	4.61	3.58	0.88	2.80	0.53	0.56	2.57	1.27
QUOTE TERRENO	7.80	8.00	8.00	8.26	8.32	8.44	8.62	8.73	10.50	10.76	11.37	12.00	12.92	13.78	14.17	14.43	14.85	17.00	17.25	18.00	18.26	18.53	19.76	
PROGRESSIVE PROGETTO								-7.71	-5.23	-3.98	-3.48		0.02		3.52	4.02	5.27	7.98						
PARZIALI PROGETTO								0.58	1.90	1.25	0.50	3.50		3.50	0.50	1.25	2.71							
QUOTE PROGETTO								17.00	18.66	18.61	18.62		18.69		18.62	18.61	18.67	16.87						

PROFILO PCN1.A  
 SEZIONE 20.PCN1A  
 PROGRESSIVA 380.00


Vegetale  
 D1 0.80 mq.  
 D2 1.95 mq.  
 Totale: 2.75 mq.  
 Fondazione  
 E1 3.20 mq.  
 Ripor to  
 F1 100.60 mq.  
 Usura  
 a1 8.00 ml.

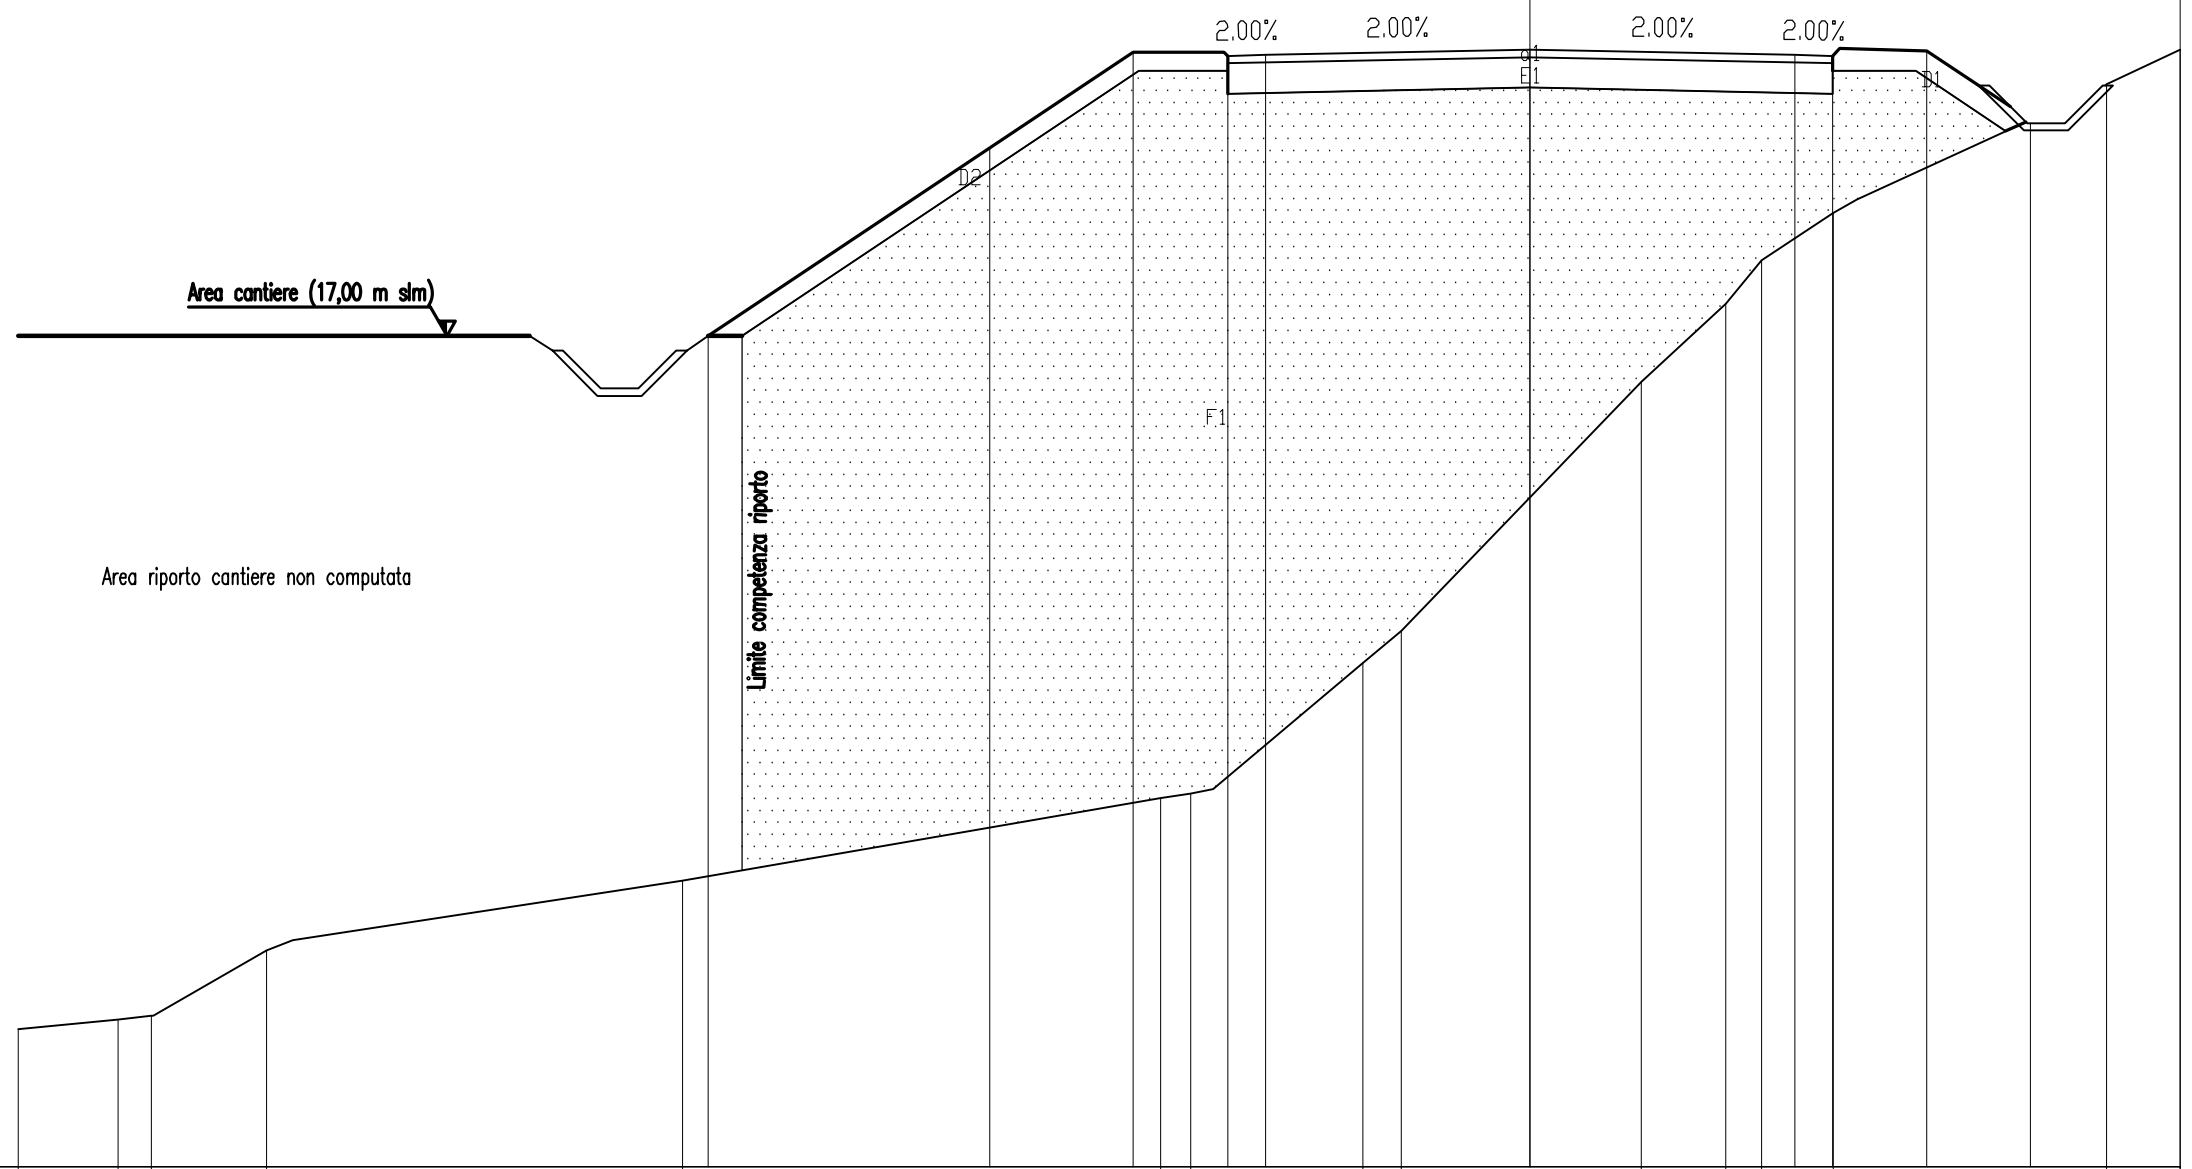

PROGRESSIVE TERRENO	-20.00	-18.68	-18.24	-16.72	-11.22	-4.89	-4.49	-2.21	-1.71	1.47	2.59	3.07	4.01	7.63	8.60
PARZIALI TERRENO	1.32	0.44	1.52	5.50	6.33	0.40	2.28	0.50	3.18	1.12	0.48	0.94	3.62	0.97	
QUOTE TERRENO	7.82	7.95	8.00	8.87	9.79	10.88	10.94	12.67	13.10	16.39	17.42	18.00	18.62	20.32	20.78
PROGRESSIVE PROGETTO					-10.88	-7.15	-5.25	-4.00	-3.50	0.00	3.50	4.00	5.25	6.62	
PARZIALI PROGETTO					3.73	1.90	1.25	0.50	3.50	3.50	0.50	1.25	1.37		
QUOTE PROGETTO					17.00	19.48	20.75	20.70	20.71	20.78	20.71	20.70	20.77	19.86	

PROFILO PCN1.A  
 SEZIONE 21.PCN1A  
 PROGRESSIVA 400.00

Vegetale  
 D1 0.85 mq.  
 D2 2.89 mq.  
 Totale: 3.74 mq.  
 Fondazione  
 E1 3.20 mq.  
 Riporto  
 F1 150.22 mq.  
 Usura  
 a1 8.00 ml.

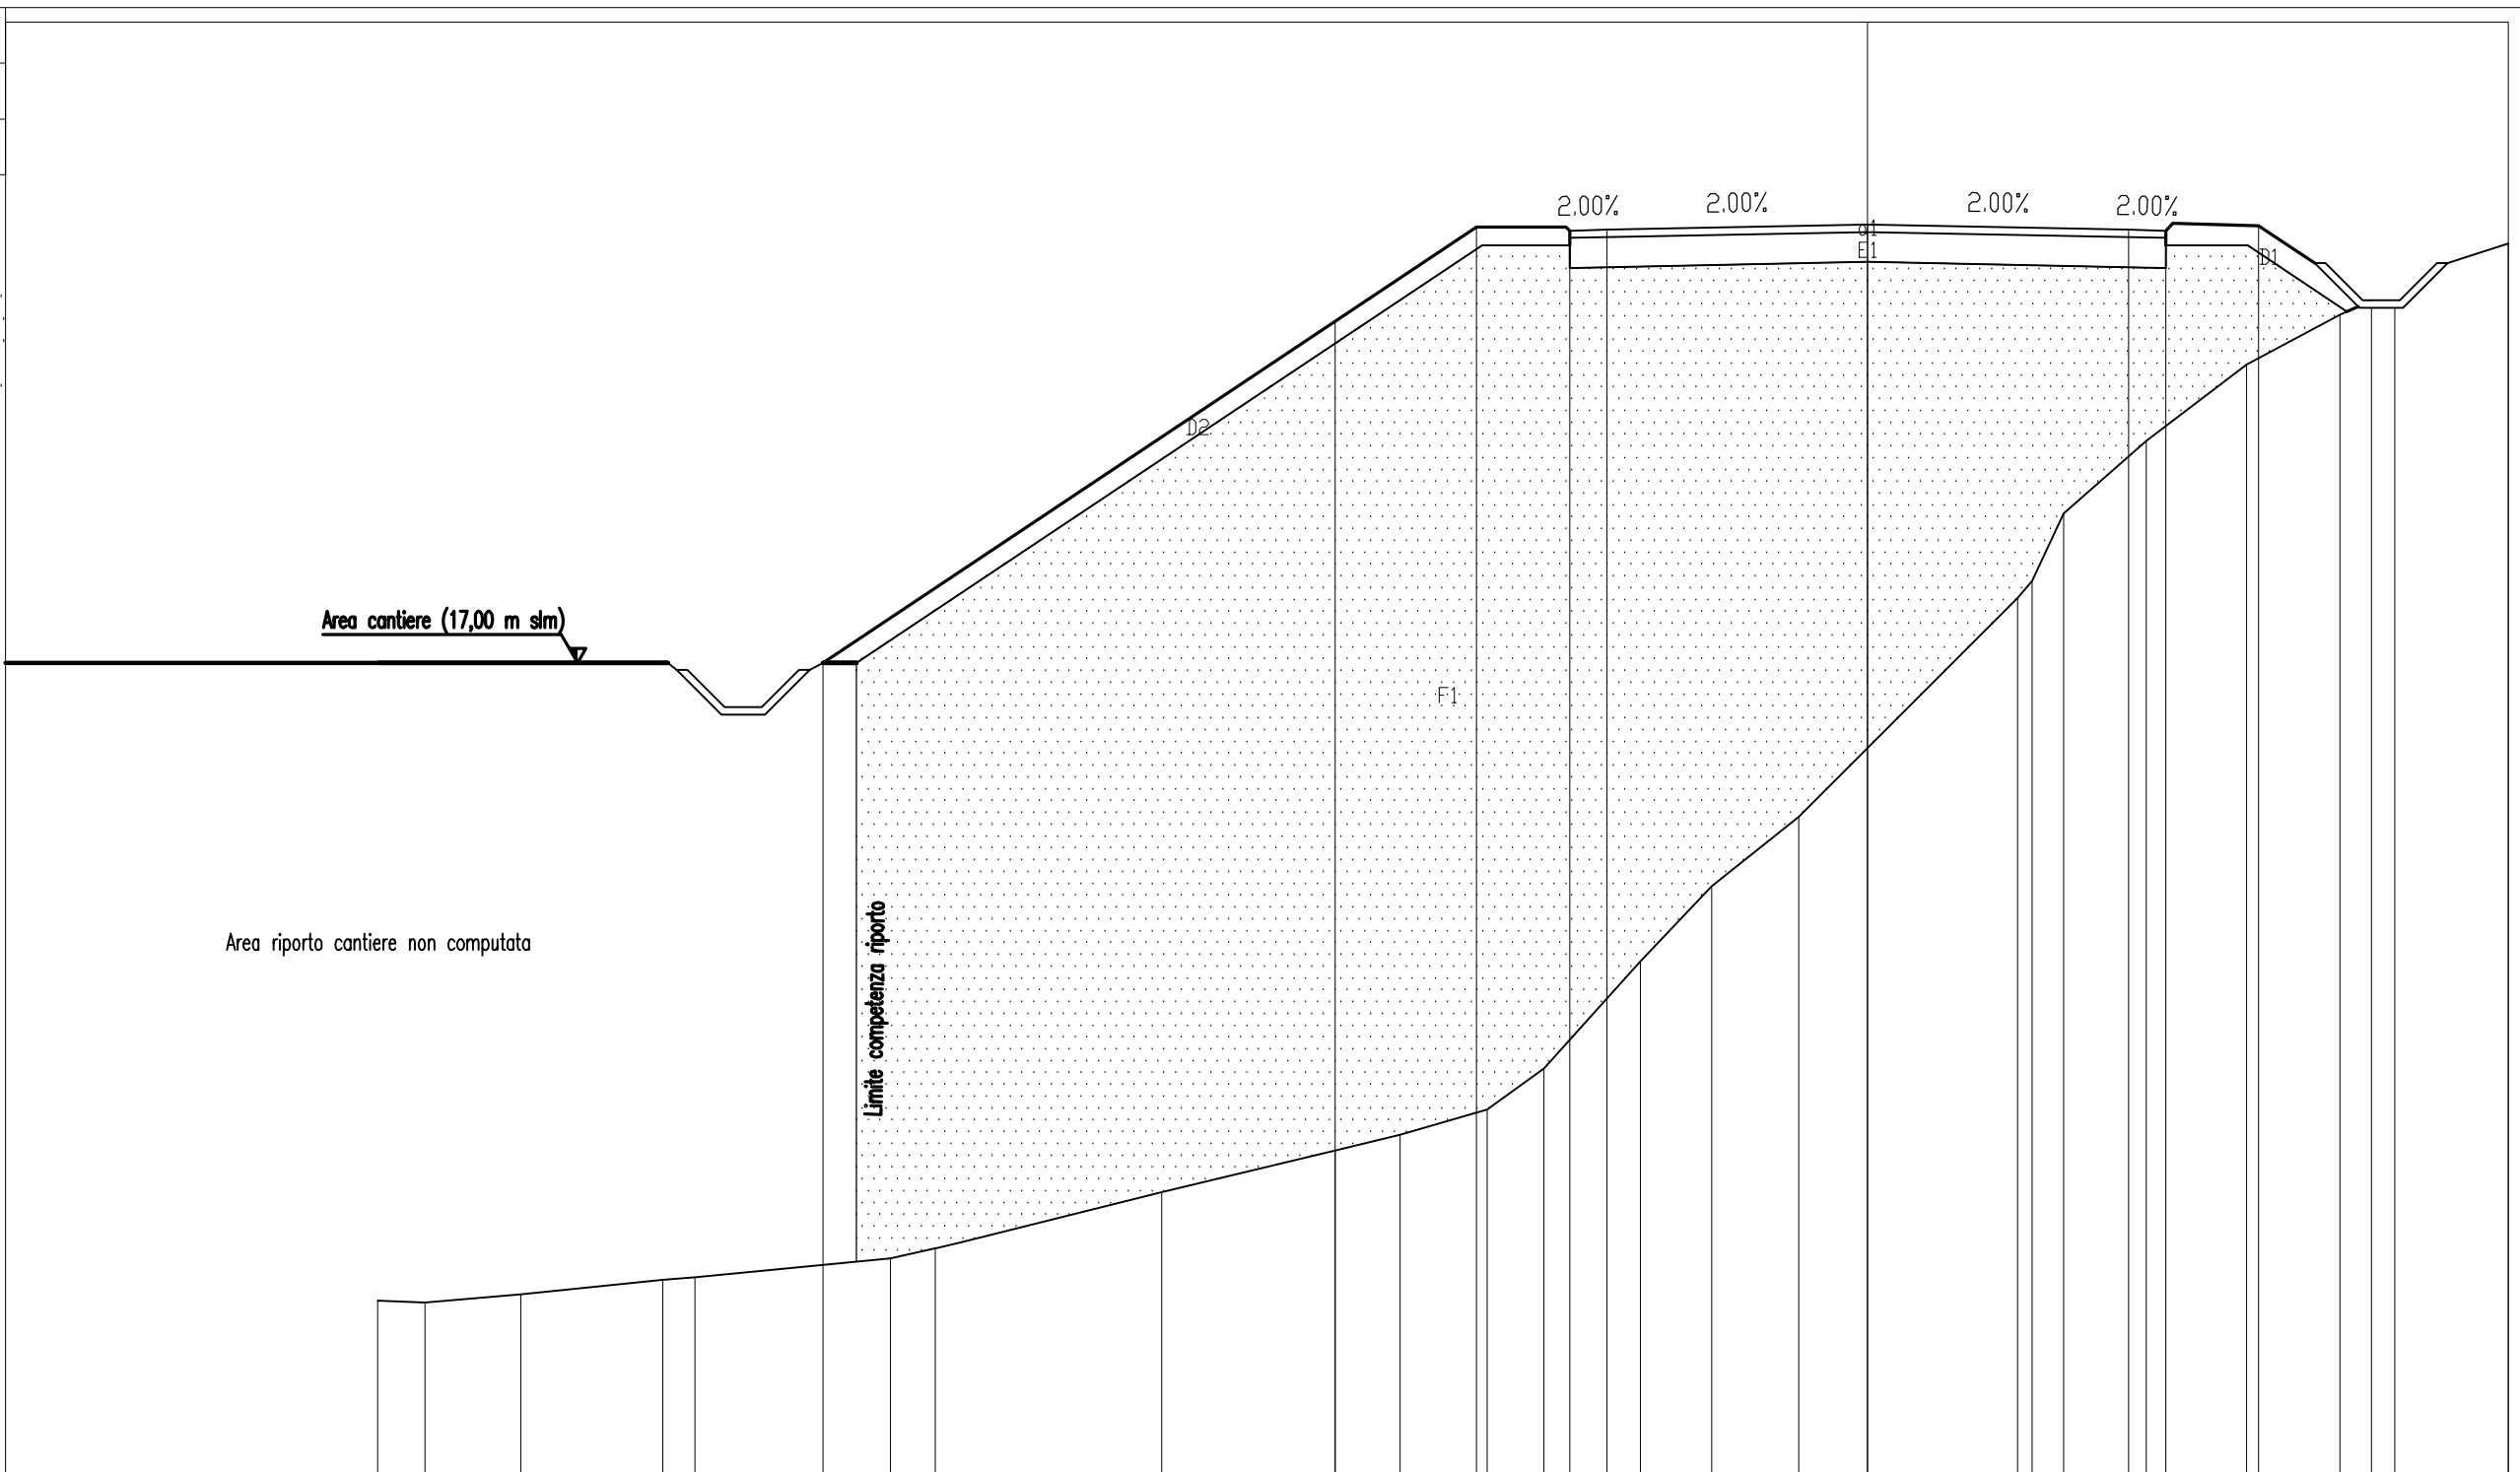

Area riporto cantiere non computata

Area cantiere (17,00 m slm)


Limite competenza riporto

2.00% 2.00% 2.00% 2.00%

PROGRESSIVE TERRENO	-20.00	-19.37	-18.08	-16.17	-15.74	-13.12	-12.52	-9.47	-7.15	-6.27	-5.11	-4.34	-3.05	-2.09	-0.93	2.02	2.20	2.63	3.74	5.08	6.34	7.08	8.60
PARZIALI TERRENO	0.63	1.29	1.91	0.43	2.62	0.60	3.05	2.32	0.88	1.16	0.77	1.29	0.96	1.16	2.95	0.18	0.43	1.11	1.34	1.26	0.74	1.52	
QUOTE TERRENO	8.43	8.41	8.52	8.72	8.75	9.00	9.14	9.89	10.45	10.66	11.00	11.55	12.99	14.00	14.93	17.87	18.16	19.00	19.97	21.00	21.67	22.00	22.63
PROGRESSIVE PROGETTO						-14.03			-7.15		-5.25	-4.00	-3.50		0.00			3.50	4.00	5.25	6.76		
PARZIALI PROGETTO						6.88			1.90		1.25	0.50	3.50		3.50			0.50	1.25	1.51			
QUOTE PROGETTO						17.00			21.56		22.85	22.80	22.81		22.86			22.81	22.80	22.87	21.86		

PROFILO PCN1.A  
 SEZIONE 22.PCN1A  
 PROGRESSIVA 420.00

Sterro C1 1.81 mq.  
 Vegetale D1 3.84 mq.  
 Riporto F1 139.94 mq.  
 Usura al 8.00 ml.

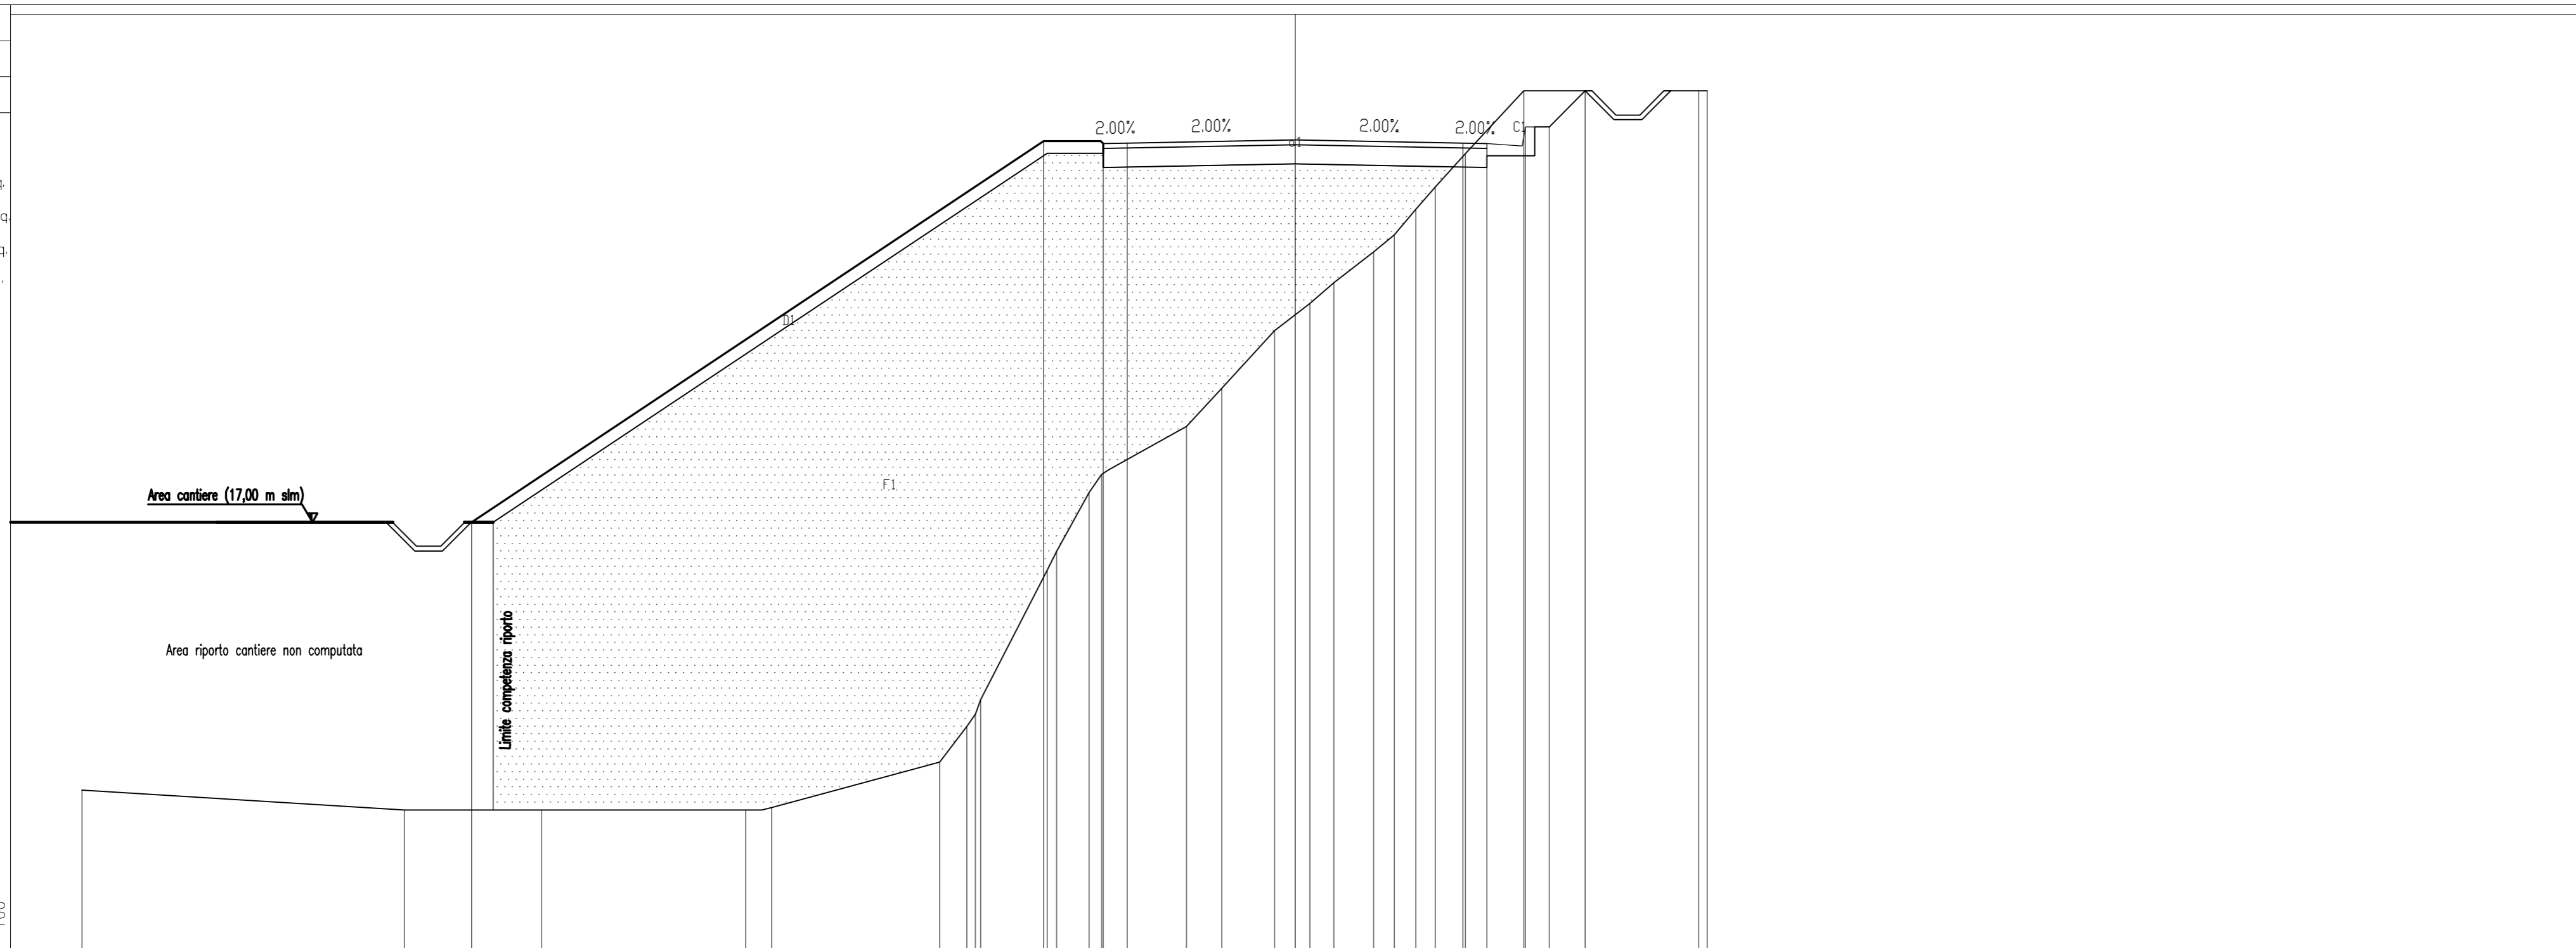

PROGRESSIVE TERRENO	25.31	16.98	15.72	11.47	10.92	7.42	6.85	6.56	5.17	4.98	4.50	4.04	2.27	1.53	0.43	0.30	0.81	1.63	2.07	2.52	2.92	3.55	4.77	8.42	8.60	
PARZIALI TERRENO	6.73	2.86	4.25	0.55	3.50	0.57	0.18	0.17	1.39	0.19	0.68	0.26	1.77	0.74	1.10	0.73	0.51	0.82	0.44	0.45	0.40	0.63	1.22	3.65	0.18	8.60
QUOTE TERRENO	11.41	11.00	11.00	11.00	11.05	12.00	13.06	13.30	16.00	16.39	17.62	18.00	19.00	19.80	21.00	21.57	22.00	22.64	23.00	23.53	24.00	24.69	26.00	26.00	26.01	26.01
PROGRESSIVE PROGETTO			-17.18						-5.25	-4.00	-3.50				0.00							3.50	4.00	4.80	5.30	6.05
PARZIALI PROGETTO					11.93				1.25	0.50			3.50					3.50				0.50	0.80	0.50	0.75	
QUOTE PROGETTO			17.00						24.95	24.90	24.91				24.98							24.91	24.90	25.25	25.25	26.00






















PROFILO PCN1.A  
 SEZIONE 31.PCN1A  
 PROGRESSIVA 600.00

Rilevato  
 B1 9.91 mq.  
 Vegetale  
 D1 1.00 mq.  
 D2 0.62 mq.  
 Totale: 1.62 mq.  
 Fondazione  
 E1 3.20 mq.  
 Usura  
 a1 8.00 ml.

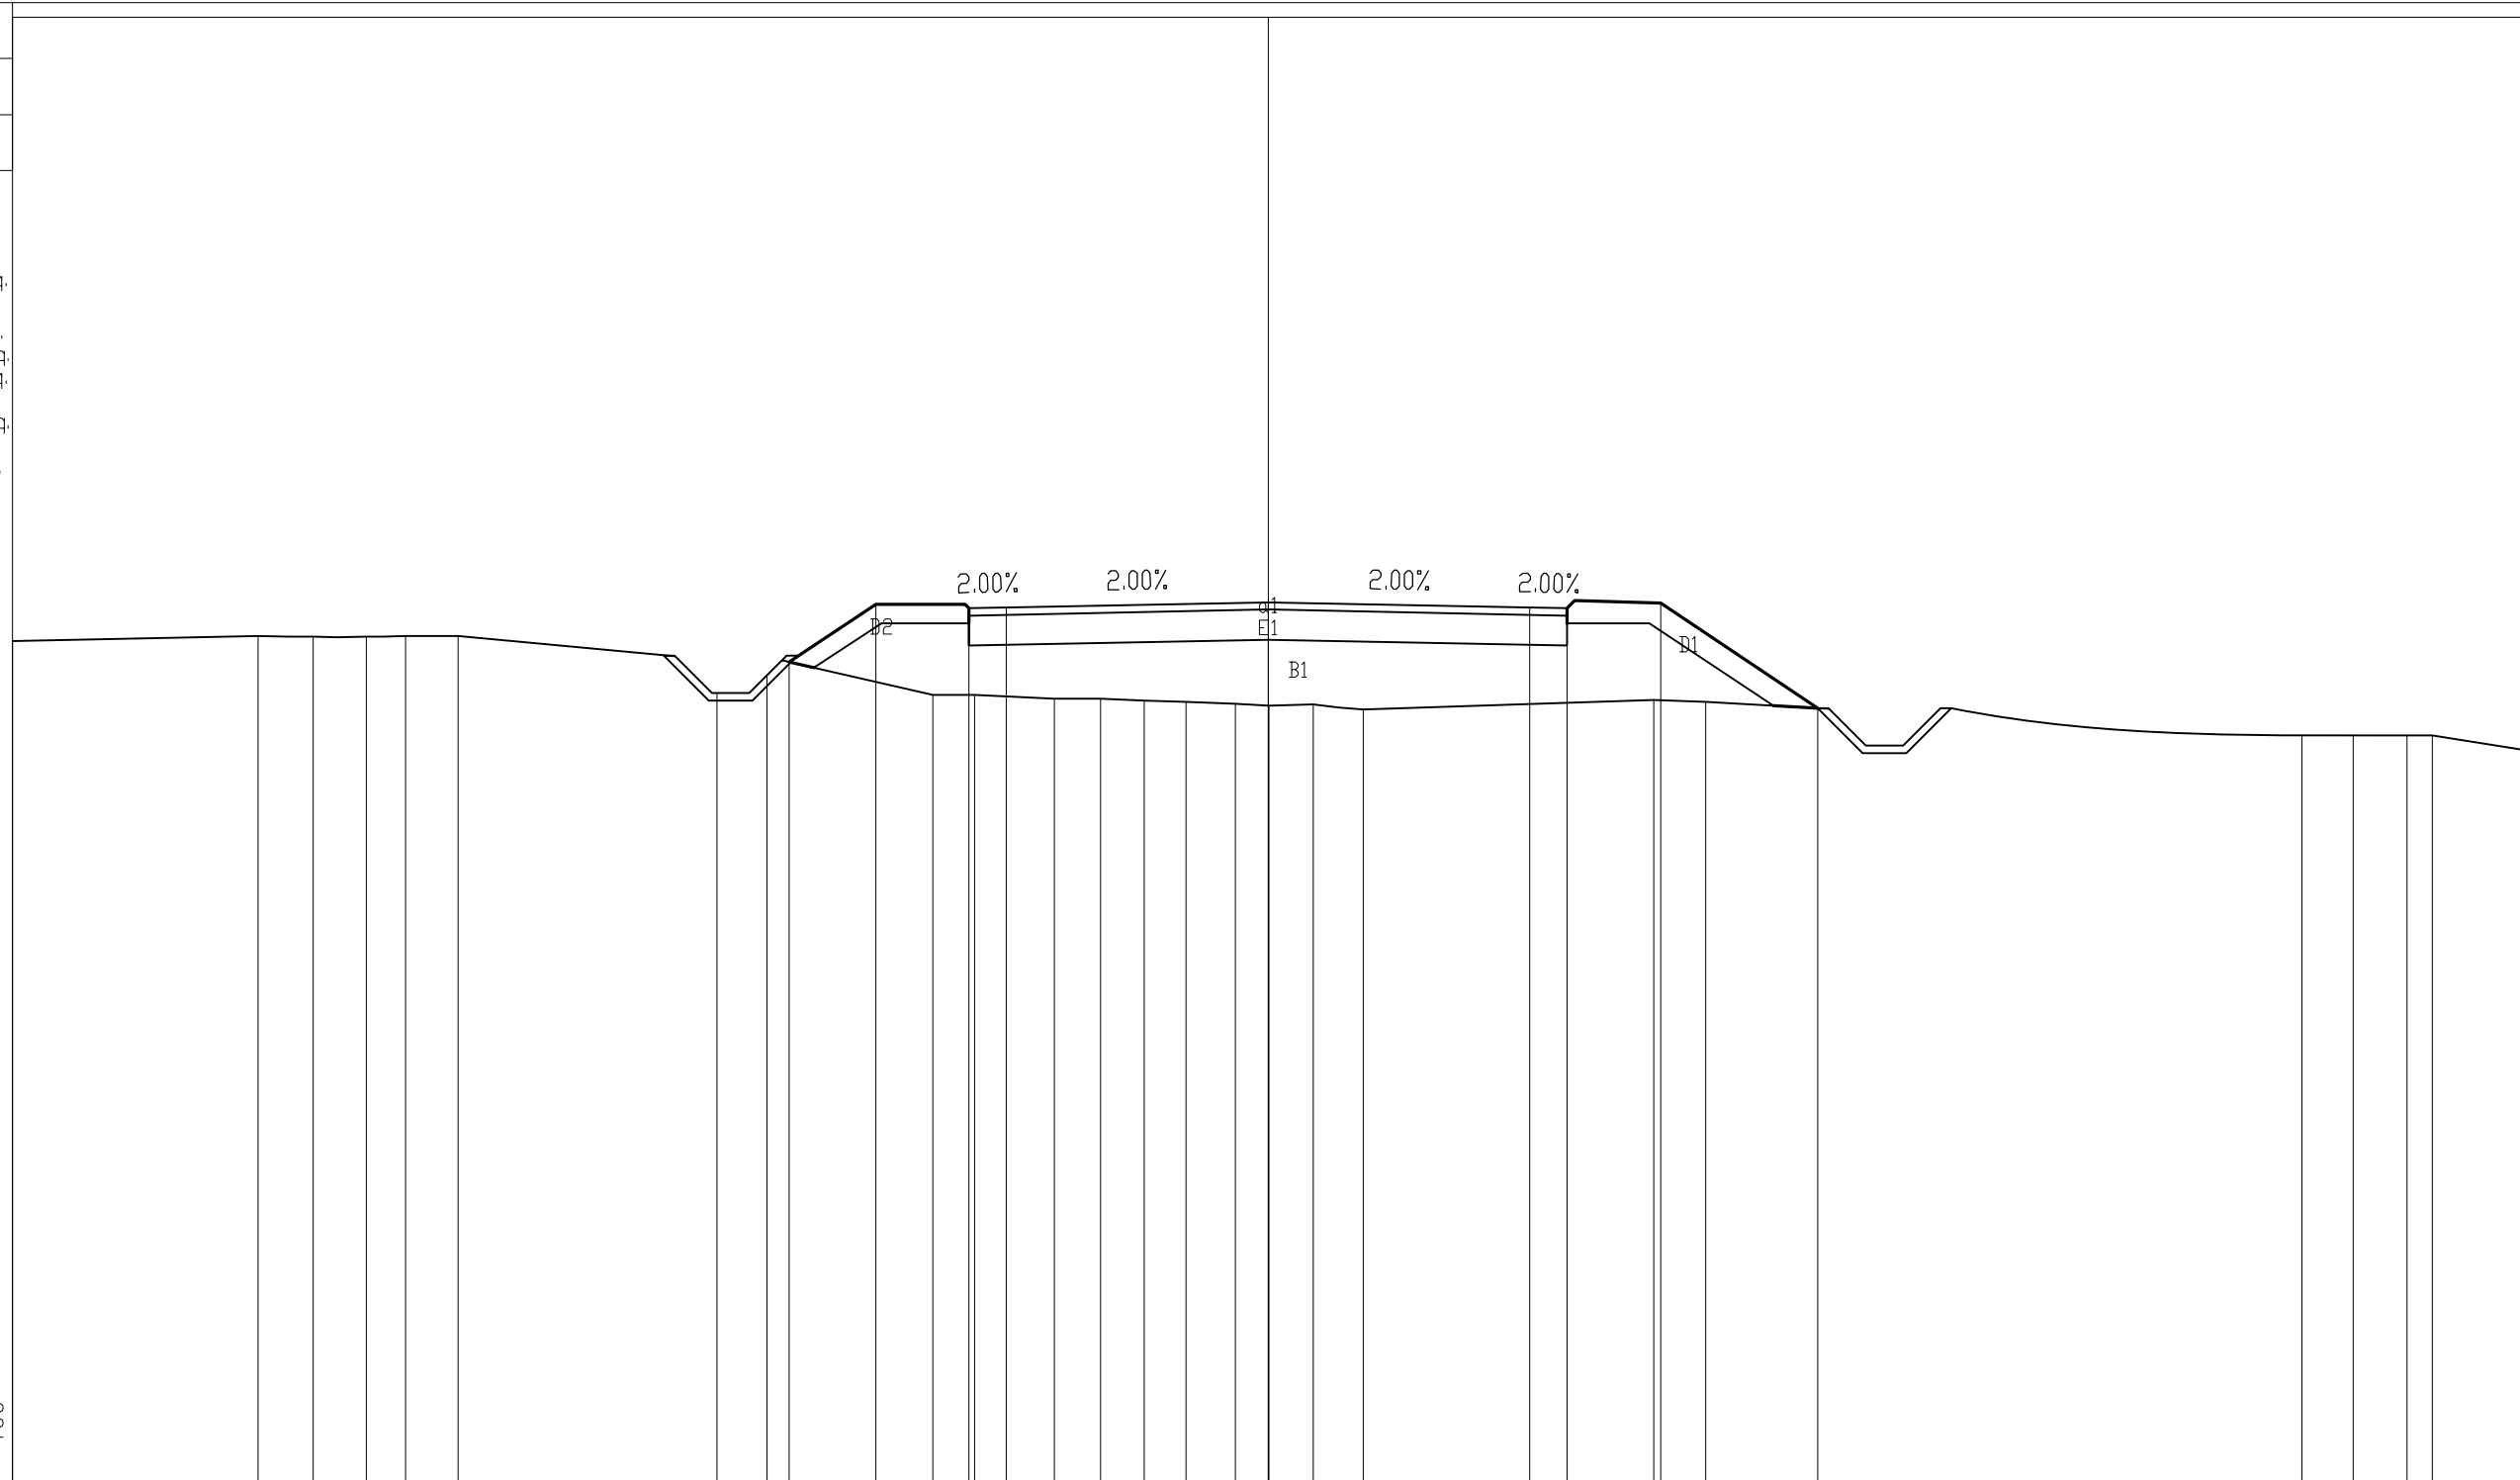

PROGRESSIVE TERRENO	-16.88	-13.52	-12.78	-12.06	-11.54	-10.84	-7.37	-6.70	-4.49	-3.93	-2.86	-2.25	-1.66	-1.10	-0.44	0.01	0.61	1.27	5.16	5.85	13.83	14.52	15.24	15.57
PARZIALI TERRENO	3.28	0.74	0.72	0.52	0.70	3.47	0.67	2.21	0.56	1.07	0.61	0.59	0.56	0.66	0.45	0.60	0.66	3.89	0.69	5.85	7.98	0.69	0.72	1.56
QUOTE TERRENO	38.26	38.33	38.31	38.32	38.33	38.33	38.00	38.00	37.54	37.54	37.49	37.49	37.47	37.45	37.42	37.39	37.41	37.34	37.47	37.45	37.00	37.00	37.00	37.00
PROGRESSIVE PROGETTO							-6.41	-5.25	-4.00	-3.50					0.00				3.50	4.00	5.25		7.35	
PARZIALI PROGETTO							1.16	1.25	0.50			3.50						3.50	0.50	1.25	2.10			
QUOTE PROGETTO							37.98	38.75	38.70	38.71					38.78				38.71	38.70	38.76		37.36	










PROFILO PCN1.A  
 SEZIONE 36.PCN1A  
 PROGRESSIVA 700.00

Rilevato  
 B1 0.24 mq.  
 Sterro C1 24.57 mq.  
 Fondazione E1 3.20 mq.  
 Usura a1 8.00 ml.

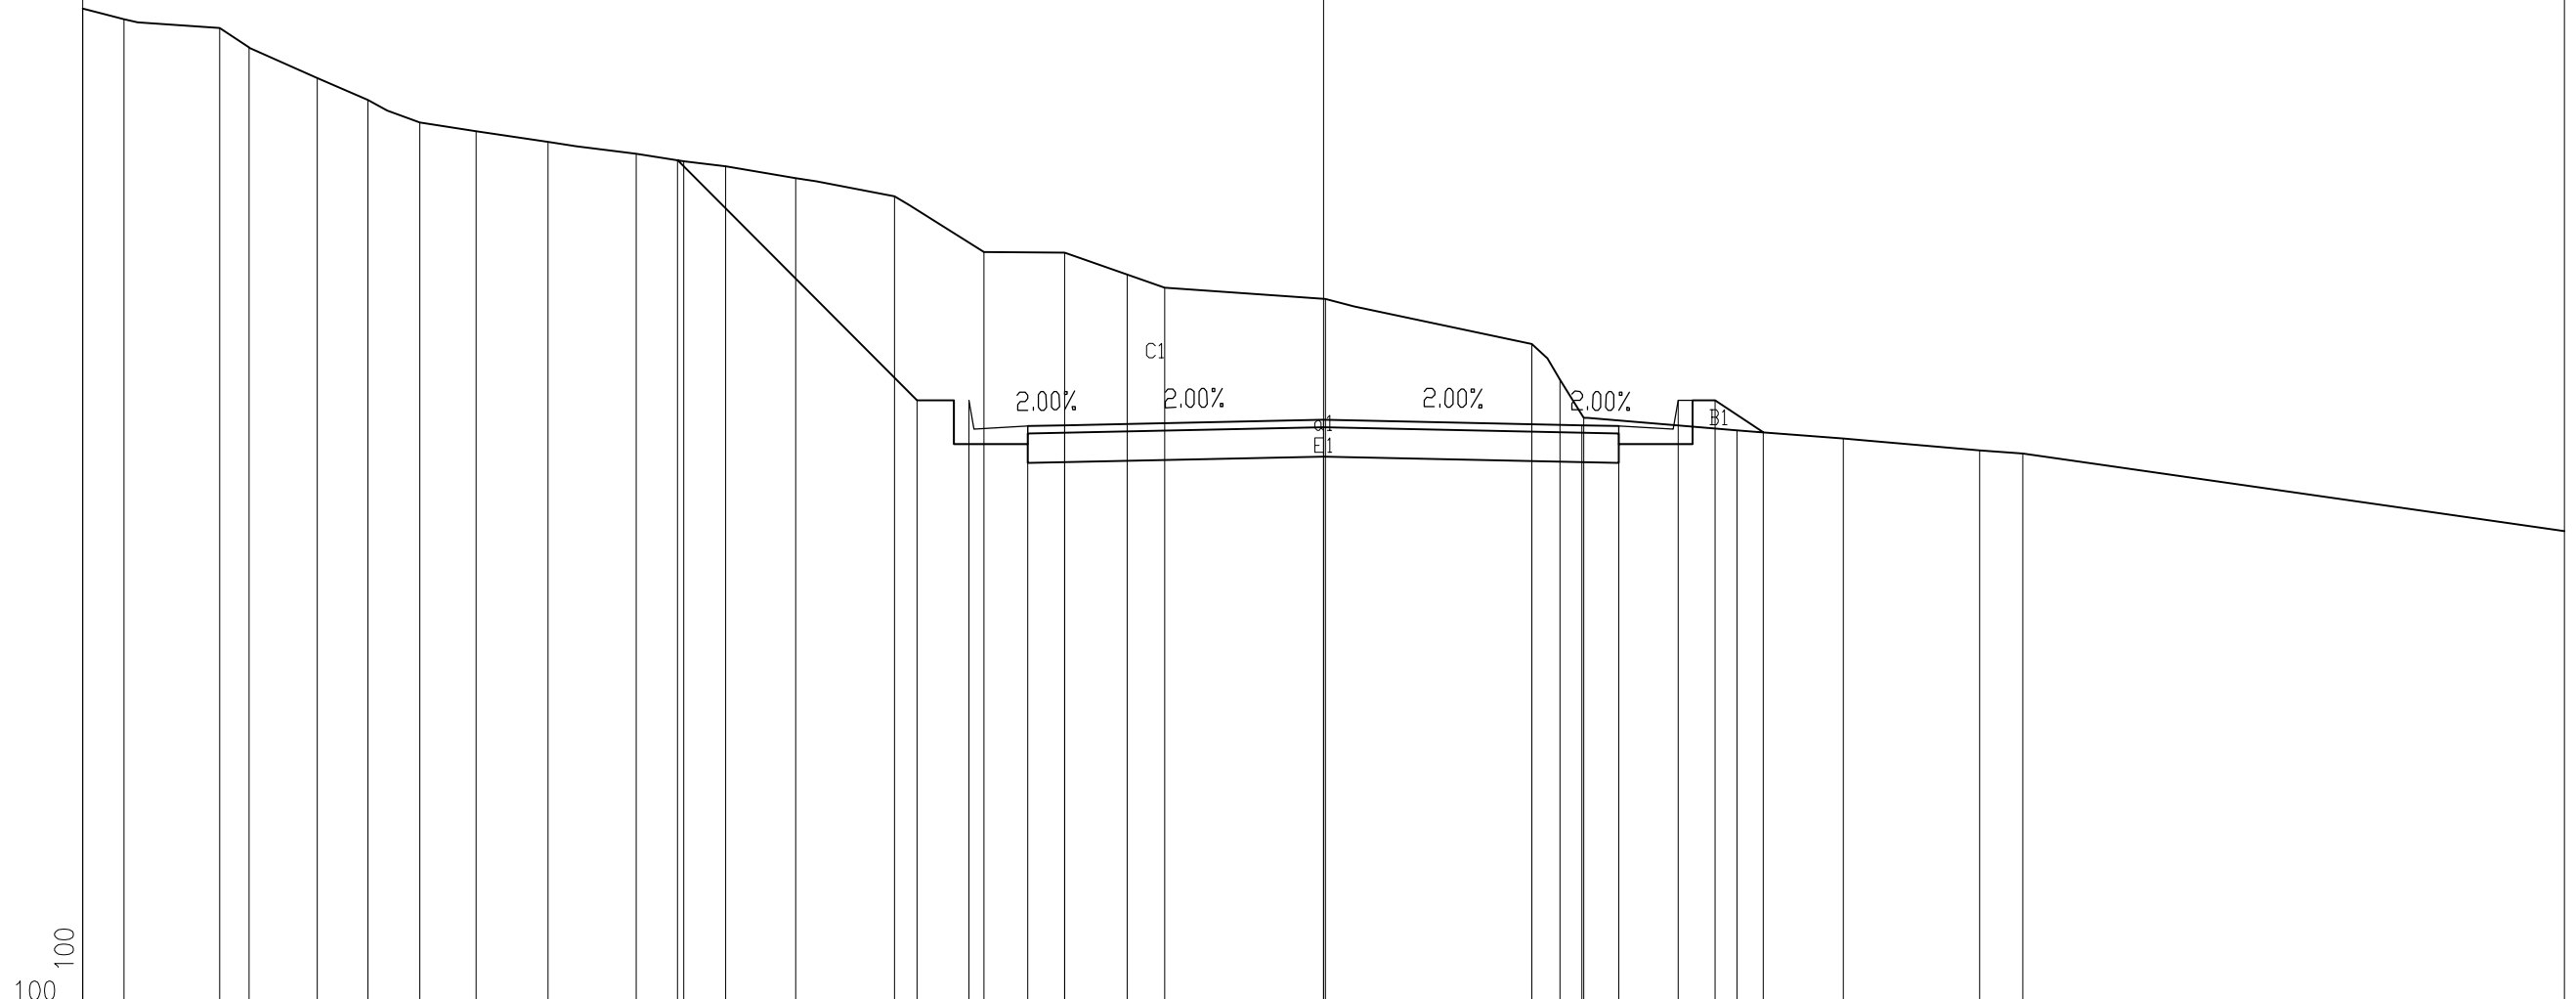

PROGRESSIVE TERRENO	-16.88	-16.24	-14.96	-14.55	-13.62	-12.94	-12.23	-11.47	-10.90	-9.30	-8.66	-8.09	-7.14	-5.81	-4.60	-3.51	-2.65	-2.15	0.03	2.82	3.20	3.52	5.60	7.04	8.88	9.47	
PARZIALI TERRENO	0.56	1.29	0.40	0.93	0.68	0.71	0.76	0.97	1.20	0.64	0.57	0.95	1.33	1.21	1.09	0.86	0.50	2.18	2.79	0.38	3.20	0.32	2.08	1.44	1.84	0.59	9.47
QUOTE TERRENO	53.53	53.39	53.28	53.01	52.59	52.30	52.00	51.88	51.73	51.57	51.47	51.40	51.24	51.00	50.24	50.23	49.94	49.76	49.60	49.00	48.52	48.00	47.83	47.72	47.56	47.51	
PROGRESSIVE PROGETTO										-8.74	-5.50	-4.80	-4.00	-3.50	0.00	3.50	4.00	4.80	5.30	5.96							
PARZIALI PROGETTO										3.24	0.70	0.80	0.50	3.50	3.50	0.50	0.80	0.50	0.66								
QUOTE PROGETTO										51.48	48.24	48.24	47.89	47.90	47.97	47.90	47.89	48.24	48.24	47.80							


PROFILO PCN1.A  
 SEZIONE 37.PCN1A  
 PROGRESSIVA 720.00

Sterro  
 C1  
 Fondazione  
 E1  
 Usura  
 a1

36.09 mq  
 3.20 mq  
 8.00 ml.

42

100  
 100

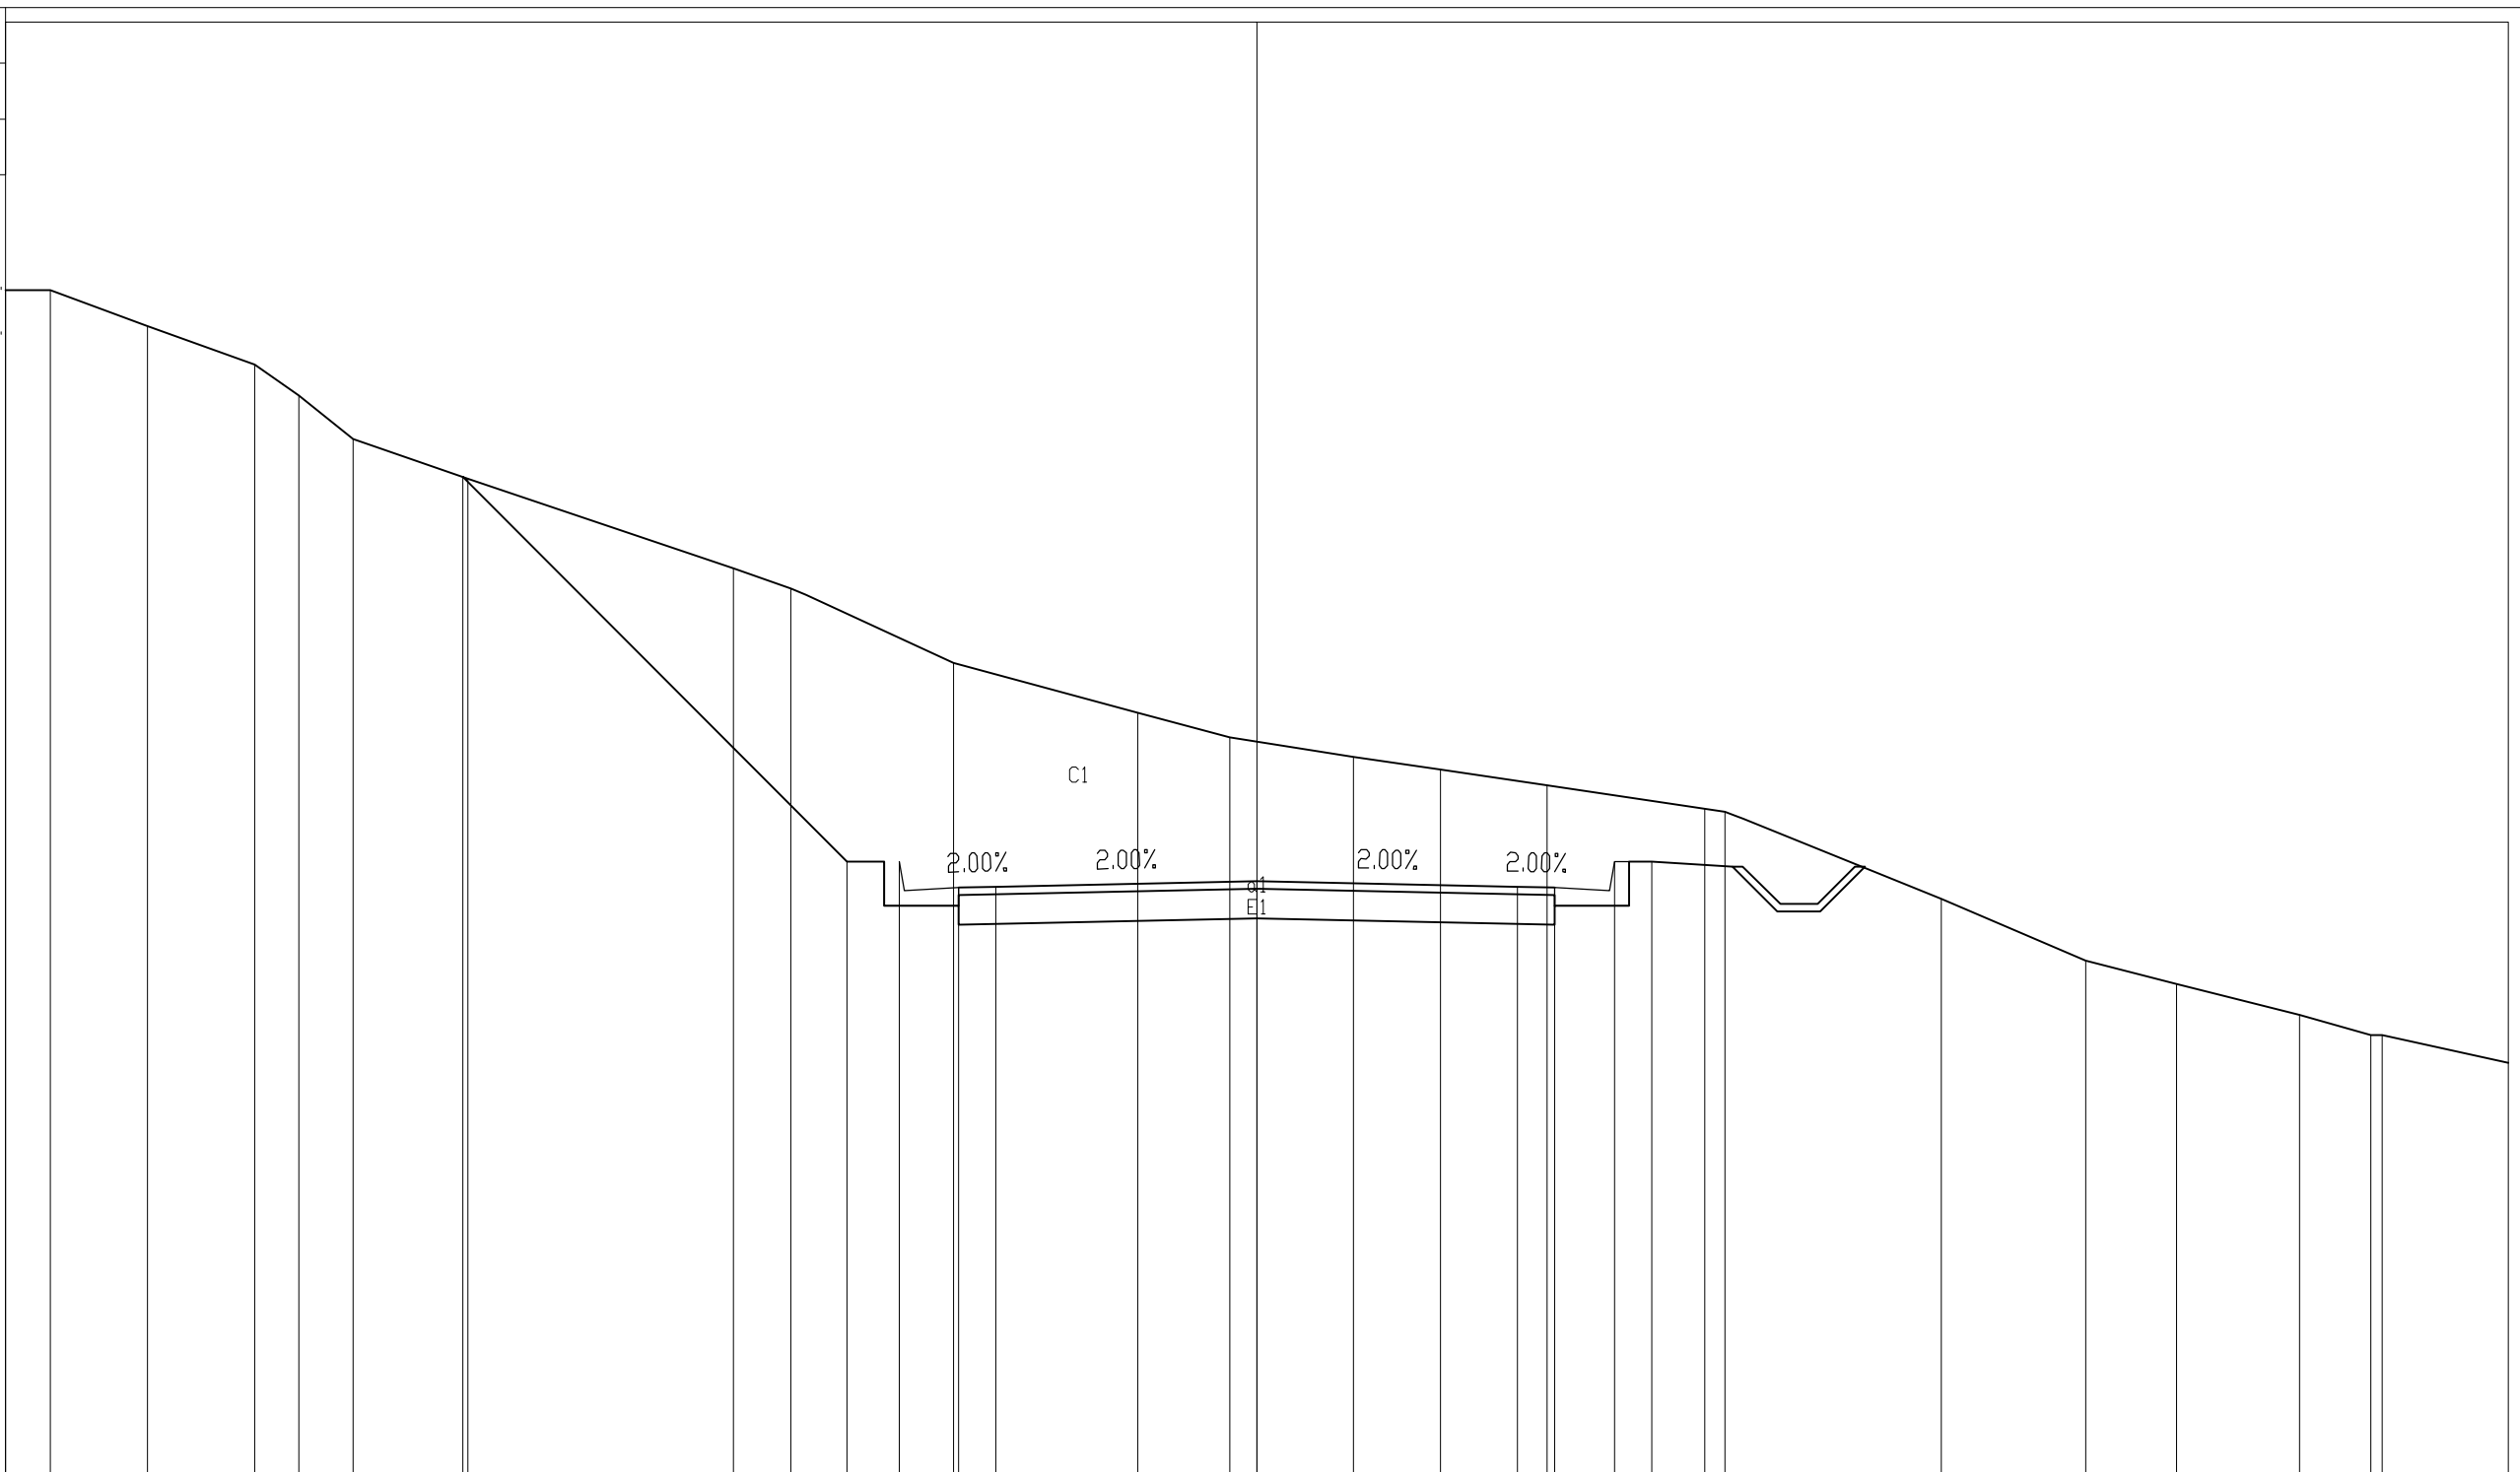


PROGRESSIVE TERRENO	-16.88	-16.20	-14.88	-13.48	-12.86	-12.13	-10.58	-7.03	-6.26	-4.07	-1.60	-0.36	1.30	2.47	3.90	6.29	9.19	11.13	12.35	14.00	14.96	15.10
PARZIALI TERRENO	0.60	1.31	1.44	0.59	0.73	1.54	3.56	0.77	2.19	2.47	1.24	1.66	1.17	1.43	2.39	2.90	1.94	1.22	1.65	0.96	1.84	
QUOTE TERRENO	58.00	58.00	57.52	57.00	56.59	56.00	55.47	54.27	54.00	53.00	52.33	52.00	51.74	51.57	51.35	51.00	49.83	49.00	48.69	48.27	48.00	48.00
PROGRESSIVE PROGETTO							-10.86			-5.50		0.00			3.50	4.00						
PARZIALI PROGETTO							5.16		0.70	0.80	0.50	3.50		3.50	0.50	0.80	0.50	0.71				
QUOTE PROGETTO							55.49		50.33	50.33	49.98	49.99	50.06		49.98	49.98	50.33	50.33	51.04			

PROFILO PCN1.A  
 SEZIONE 38.PCN1A  
 PROGRESSIVA 740.00

Rilevato  
 B1 12.48 mq.  
 Vegetale  
 D1 1.48 mq.  
 D2 0.42 mq.  
 Totale: 1.90 mq.  
 Fondazione  
 E1 3.20 mq.  
 Usura  
 a1 8.00 ml.

100  
 100

42

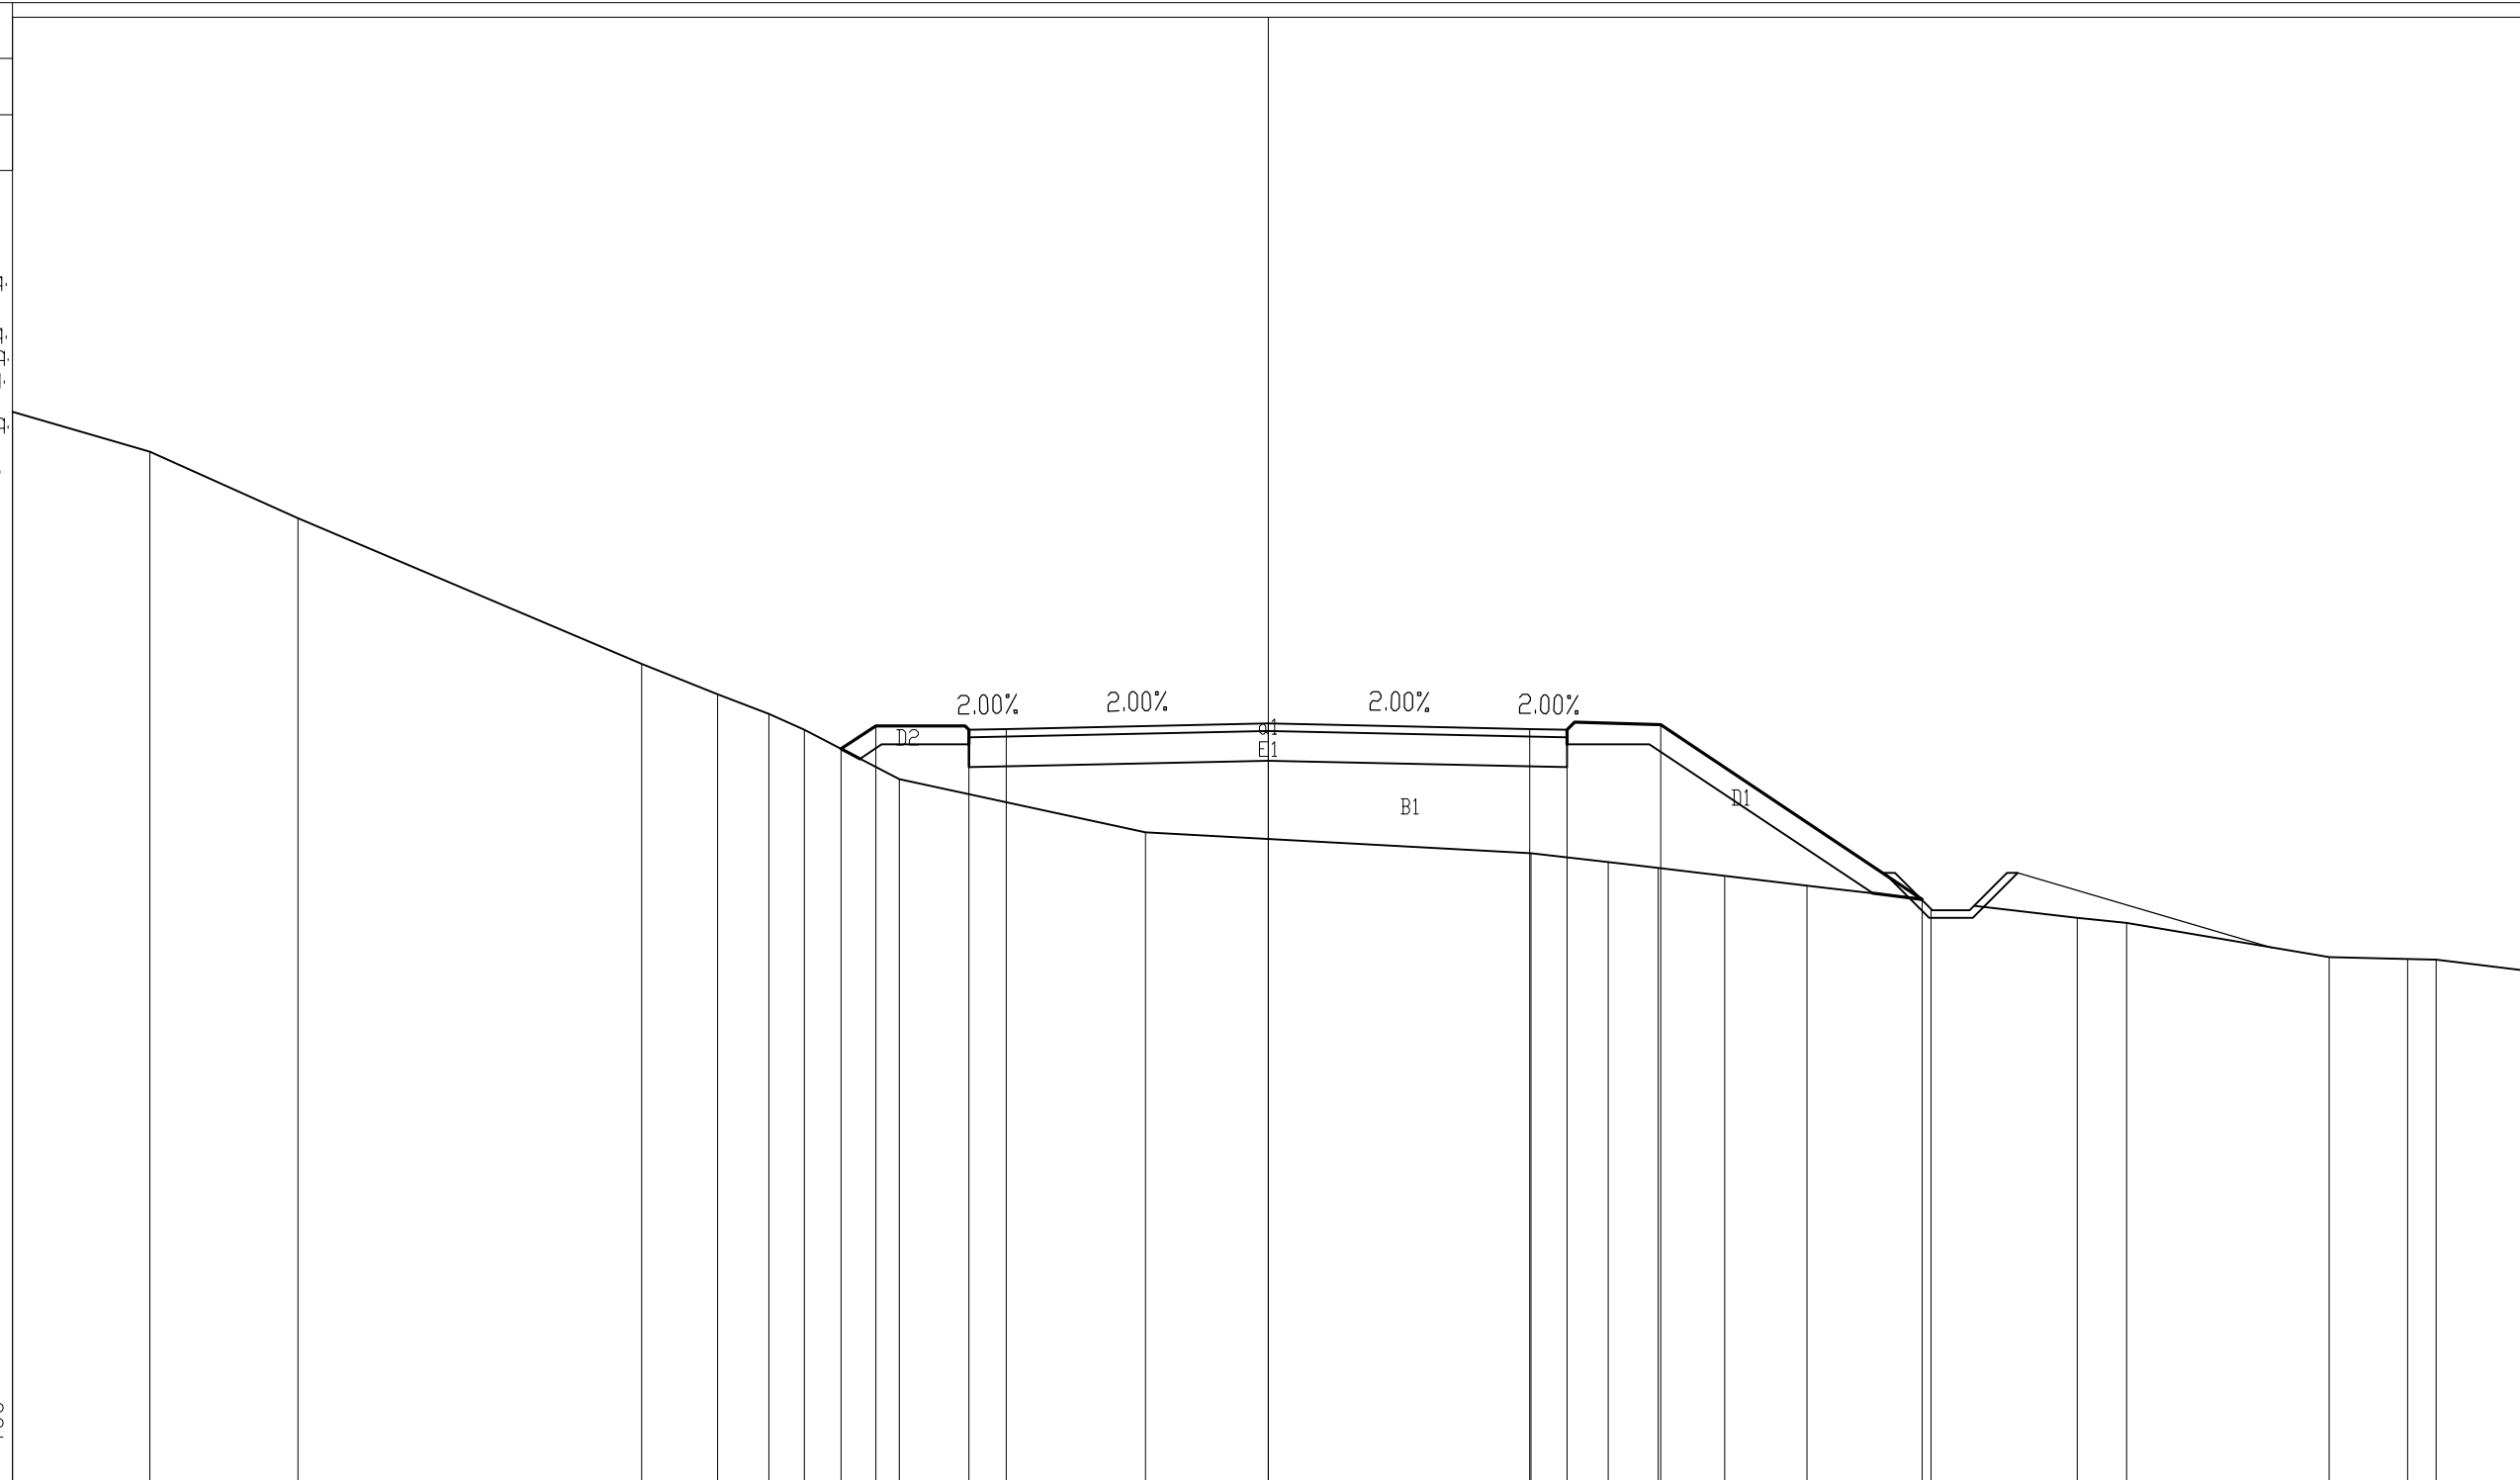


PROGRESSIVE TERRENO	-16.88	-14.96	-12.97	-8.38	-7.37	-6.68	-6.21	-4.94	-1.64	3.52	4.54	5.22	6.11	7.21	8.87	10.82	11.48	14.19	15.24	15.62
PARZIALI TERRENO	1.84	1.99	4.59	1.01	0.69	0.47	1.27	3.30	5.16	1.02	0.68	0.89	1.10	1.66	1.95	0.66	2.71	1.05	1.56	
QUOTE TERRENO	56.32	55.80	54.90	52.95	52.55	52.28	52.08	51.42	50.70	50.42	50.31	50.23	50.12	49.99	49.79	49.56	49.49	49.03	49.01	49.00
PROGRESSIVE PROGETTO							-5.71	-5.25	-4.00	-3.50	0.00	3.50	4.00	5.25	8.75					
PARZIALI PROGETTO							0.46	1.25	0.50	3.50	3.50	0.50	1.25	3.50						
QUOTE PROGETTO							51.82	52.13	52.08	52.09	52.16	52.09	52.08	52.14	49.81					



PROFILO PCN1.A  
 SEZIONE 39.PCN1A  
 PROGRESSIVA 760.00

Rilevato  
 B1 0.08 mq.  
 B2 16.36 mq.  
 Totale: 16.44 mq.  
 Sterro  
 C1 0.02 mq.  
 Vegetale  
 D1 2.47 mq.  
 D2 0.33 mq.  
 Totale: 2.80 mq.  
 Fondazione  
 E1 3.20 mq.  
 Usura  
 al 8.00 ml.

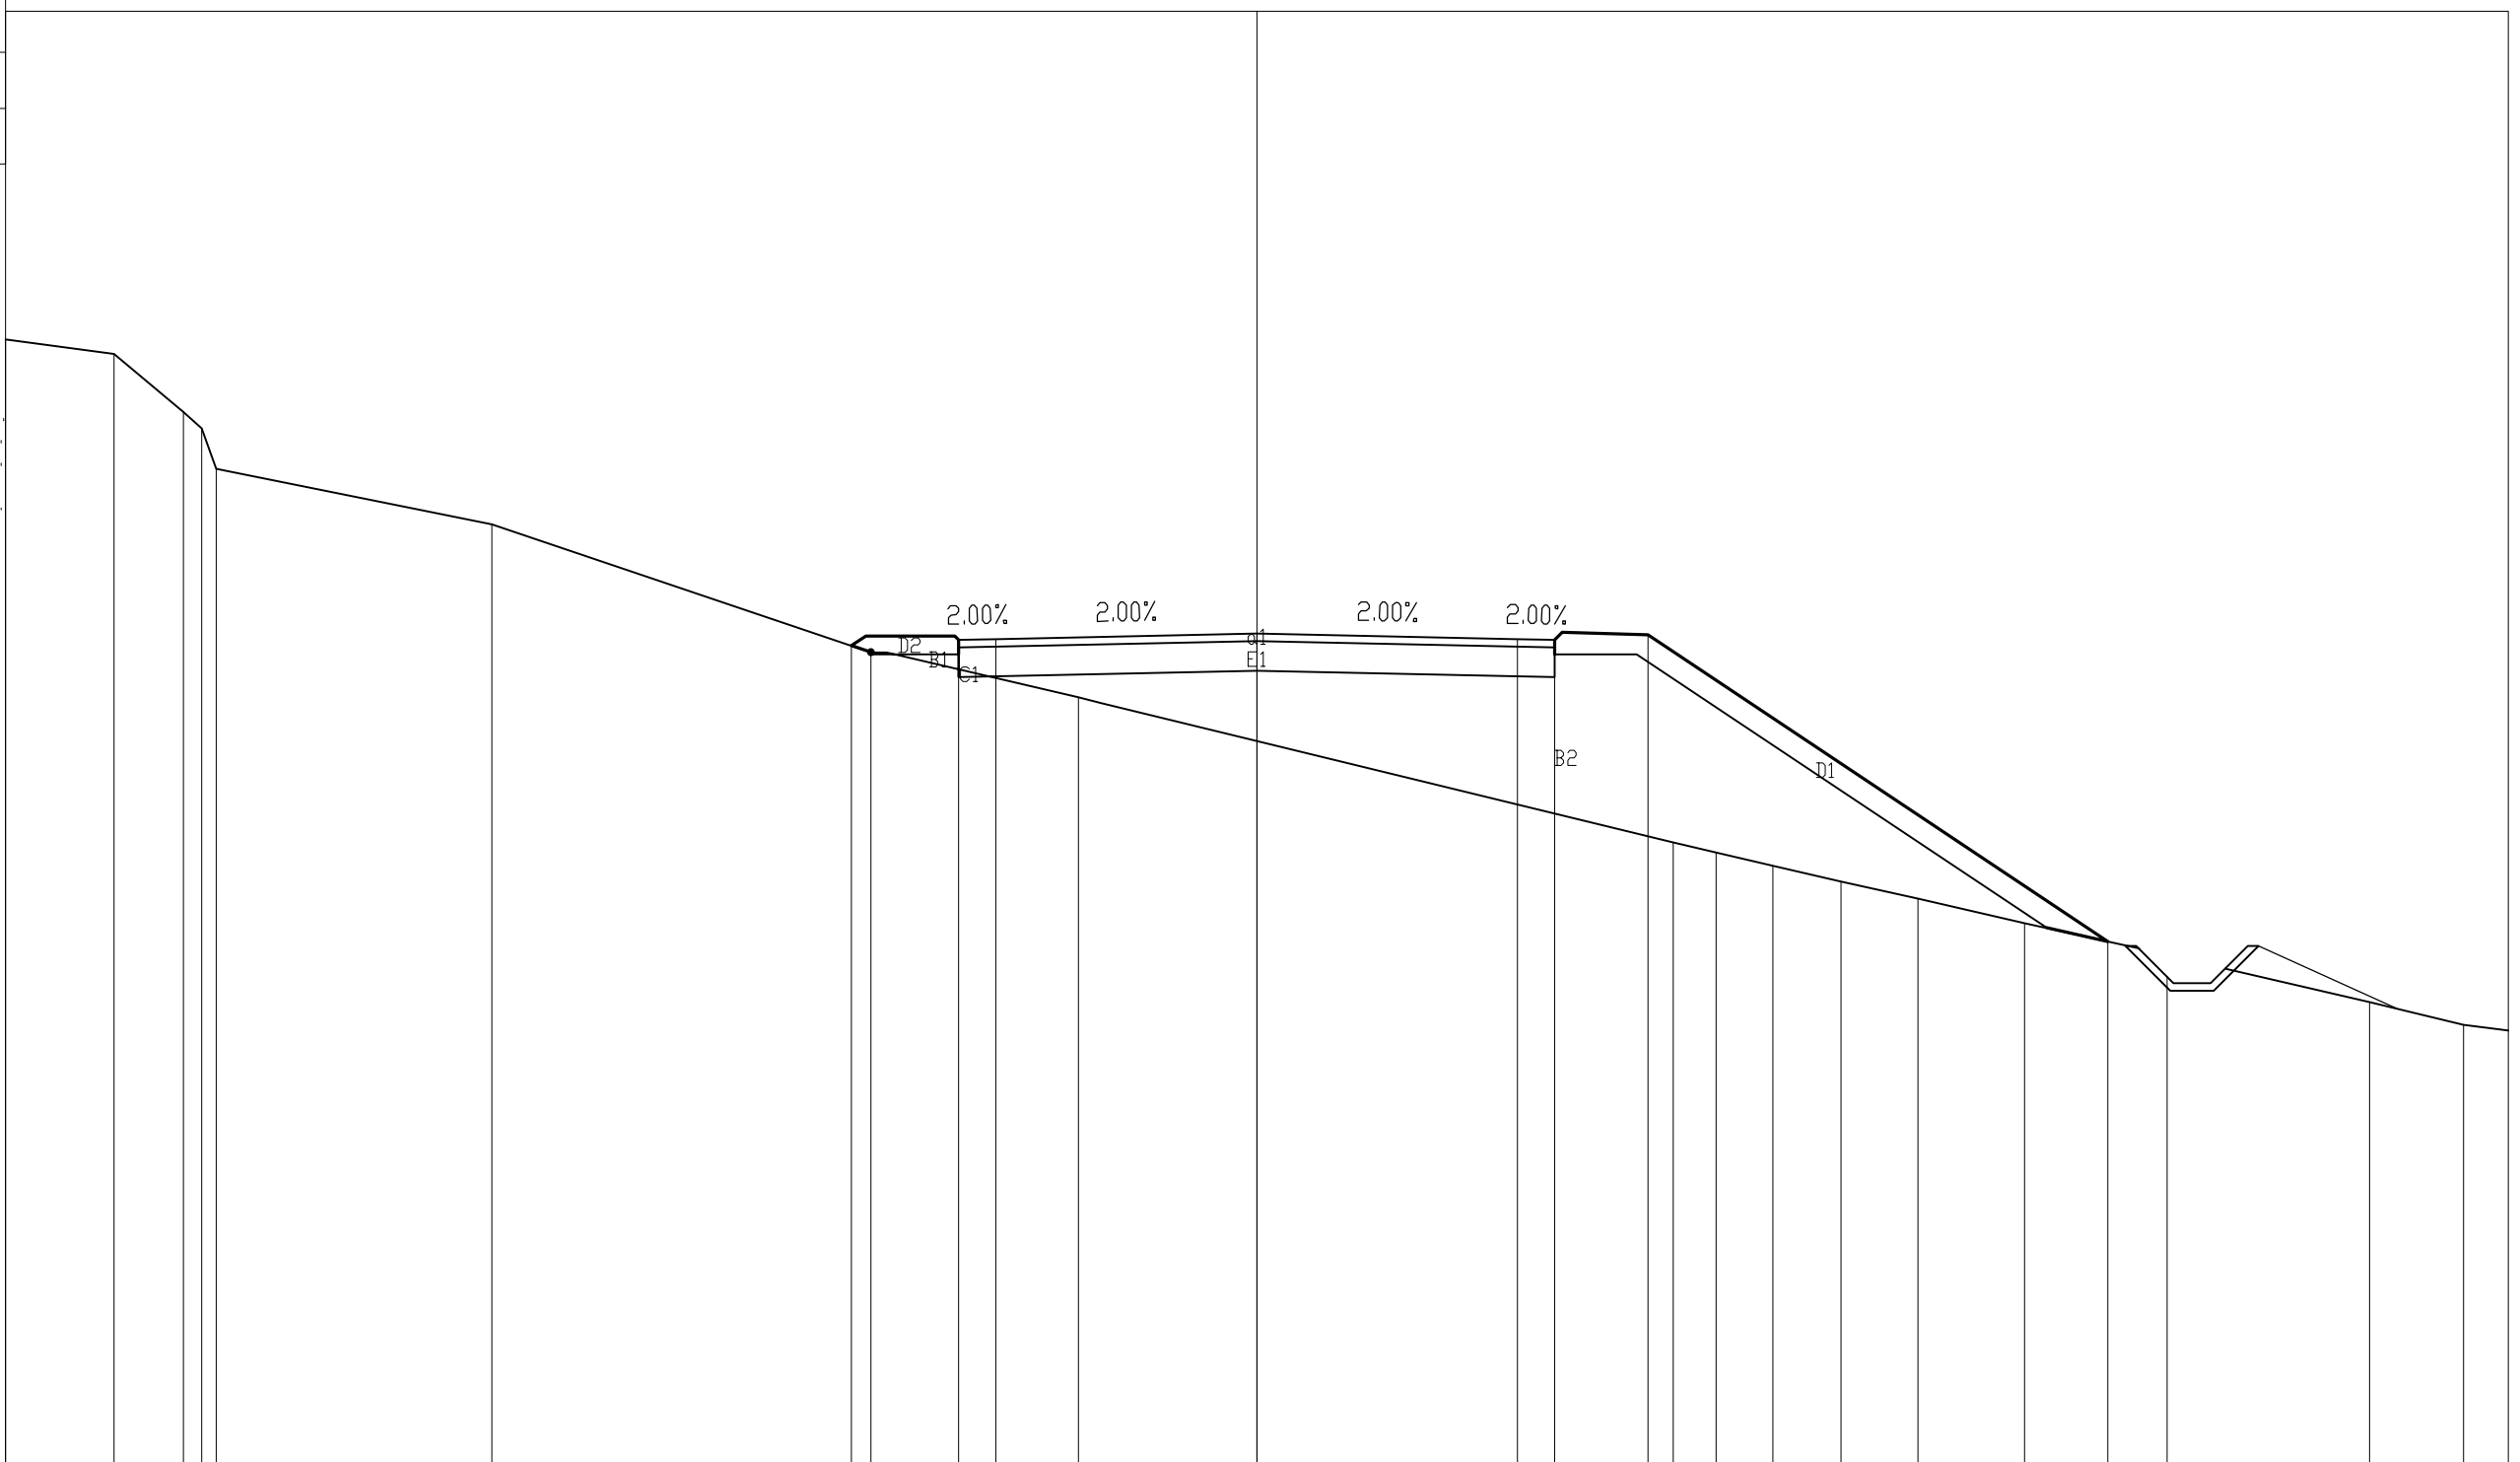


43

100  
 100

PROGRESSIVE TERRENO	-16.80	-15.34	-14.41	-14.18	-13.97	-10.27	-5.18	-2.40	5.59	6.16	6.92	7.85	8.88	10.31	12.22	14.94	16.20
PARZIALI TERRENO	1.46	0.93	0.25	0.19	3.70	5.09	2.78	7.99	0.57	0.76	0.93	1.03	1.43	1.91	2.72	1.26	0.60
QUOTE TERRENO	58.20	58.00	57.22	57.00	56.46	55.72	54.00	53.40	51.45	51.31	51.14	50.93	50.69	50.37	49.94	49.30	49.00
PROGRESSIVE PROGETTO							-5.44	-4.00	-3.50	0.00	3.50	4.00	5.25		11.43		
PARZIALI PROGETTO							1.44	0.50	3.50	3.50	0.50	1.25	6.18				
QUOTE PROGETTO							54.09	54.17	54.18	54.25	54.18	54.17	54.23		50.12		

PROFILO PCN1.A  
 SEZIONE 40.PCN1A  
 PROGRESSIVA 780.00

Rilevato  
 B1 24.10 mq.  
 Vegetale  
 D1 0.38 mq.  
 Fondazione  
 E1 3.20 mq.  
 Usura  
 al 8.00 ml.

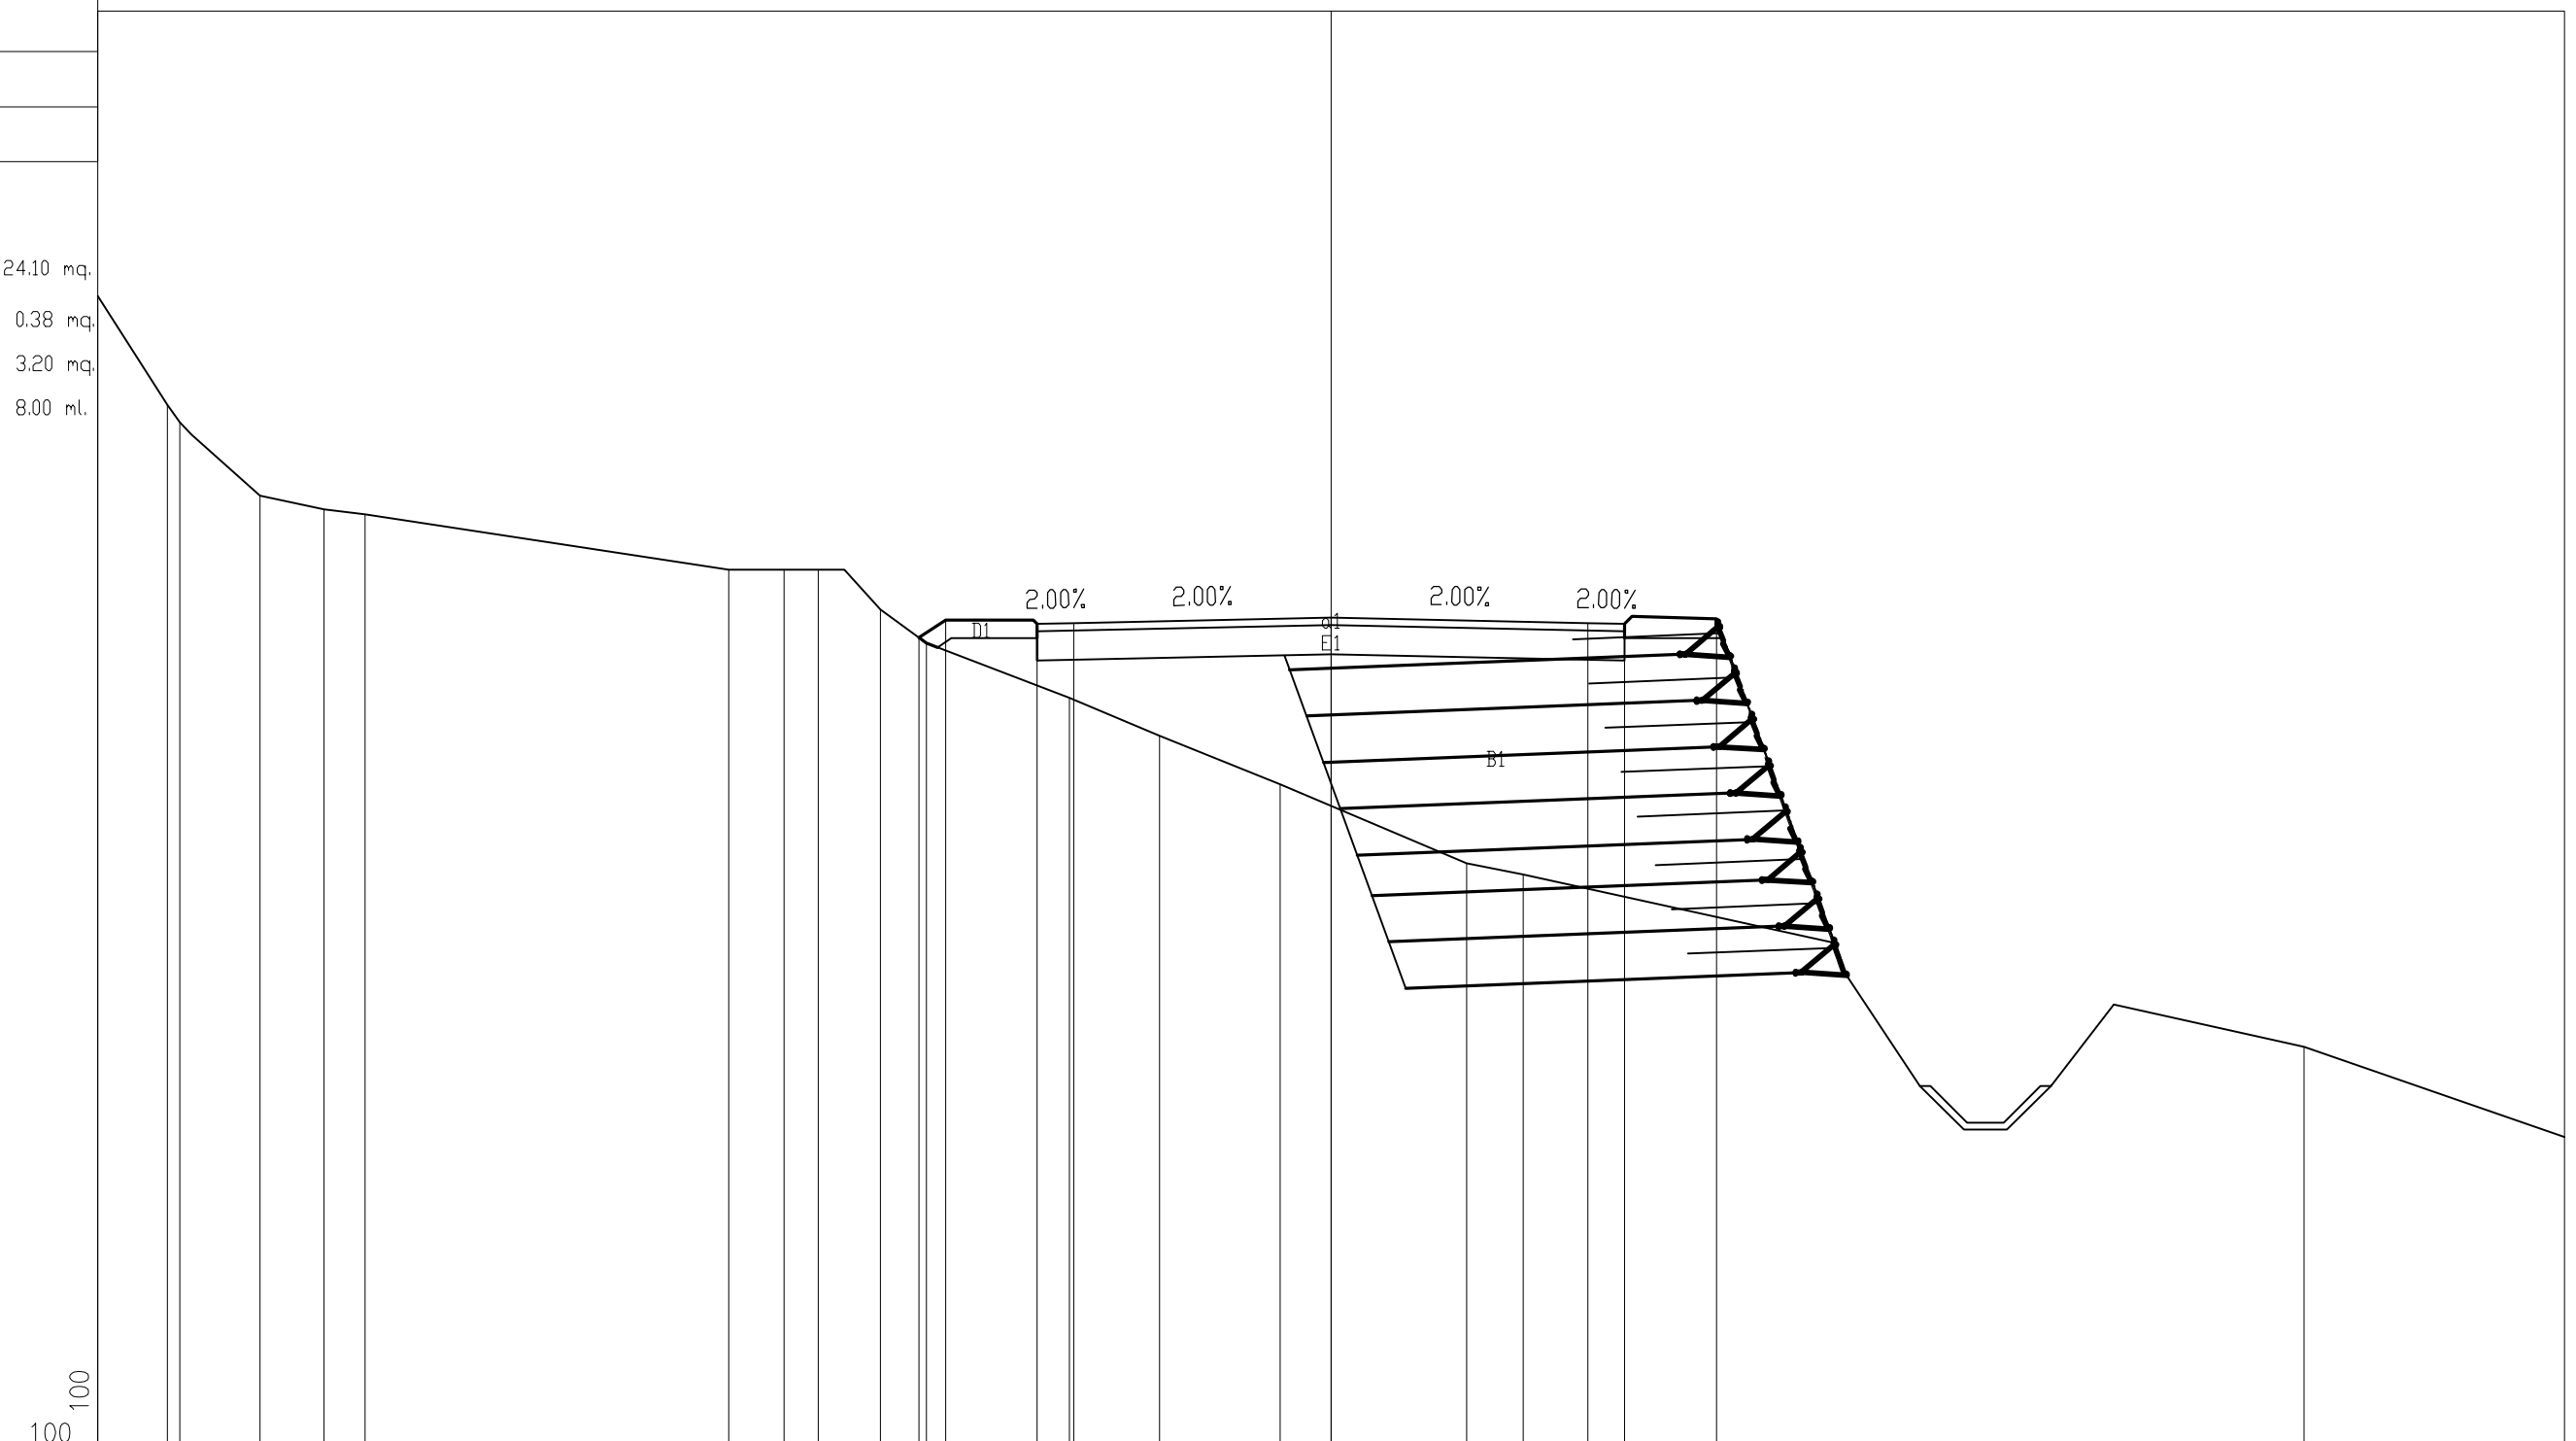


45

100  
 100

PROGRESSIVE TERRENO	-16.80	-15.88	-14.89	-13.71	-13.15		-8.20	-7.45	-6.99	-6.14	-5.51	-3.56	-2.33	-0.69	1.85	2.62				13.25
PARZIALI TERRENO	0.95	0.17	1.09	0.88	0.56	4.95	0.75	0.46	0.85	0.63	1.95	1.23	1.64	2.54	0.77				10.63	3.55
QUOTE TERRENO	60.72	59.24	59.00	58.00	57.82	57.75	57.00	57.00	57.00	56.45	56.00	55.25	54.74	54.07	53.00	52.84				50.50
PROGRESSIVE PROGETTO											-5.61	-5.25	-4.00	-3.50	0.00		3.50	4.00	5.25	
PARZIALI PROGETTO											0.36	1.25	0.50	3.50	3.50	0.50	1.25			
QUOTE PROGETTO							56.07	56.31	56.26	56.27	56.34	56.27	56.26	56.33	56.33					

PROFILO PCN1.A  
 SEZIONE 41.PCN1A  
 PROGRESSIVA 800.00

Fondazione  
 E1 3.20 mq.  
 Usura  
 a1 8.00 ml.  
 Riporto  
 F1 100.72 mq.

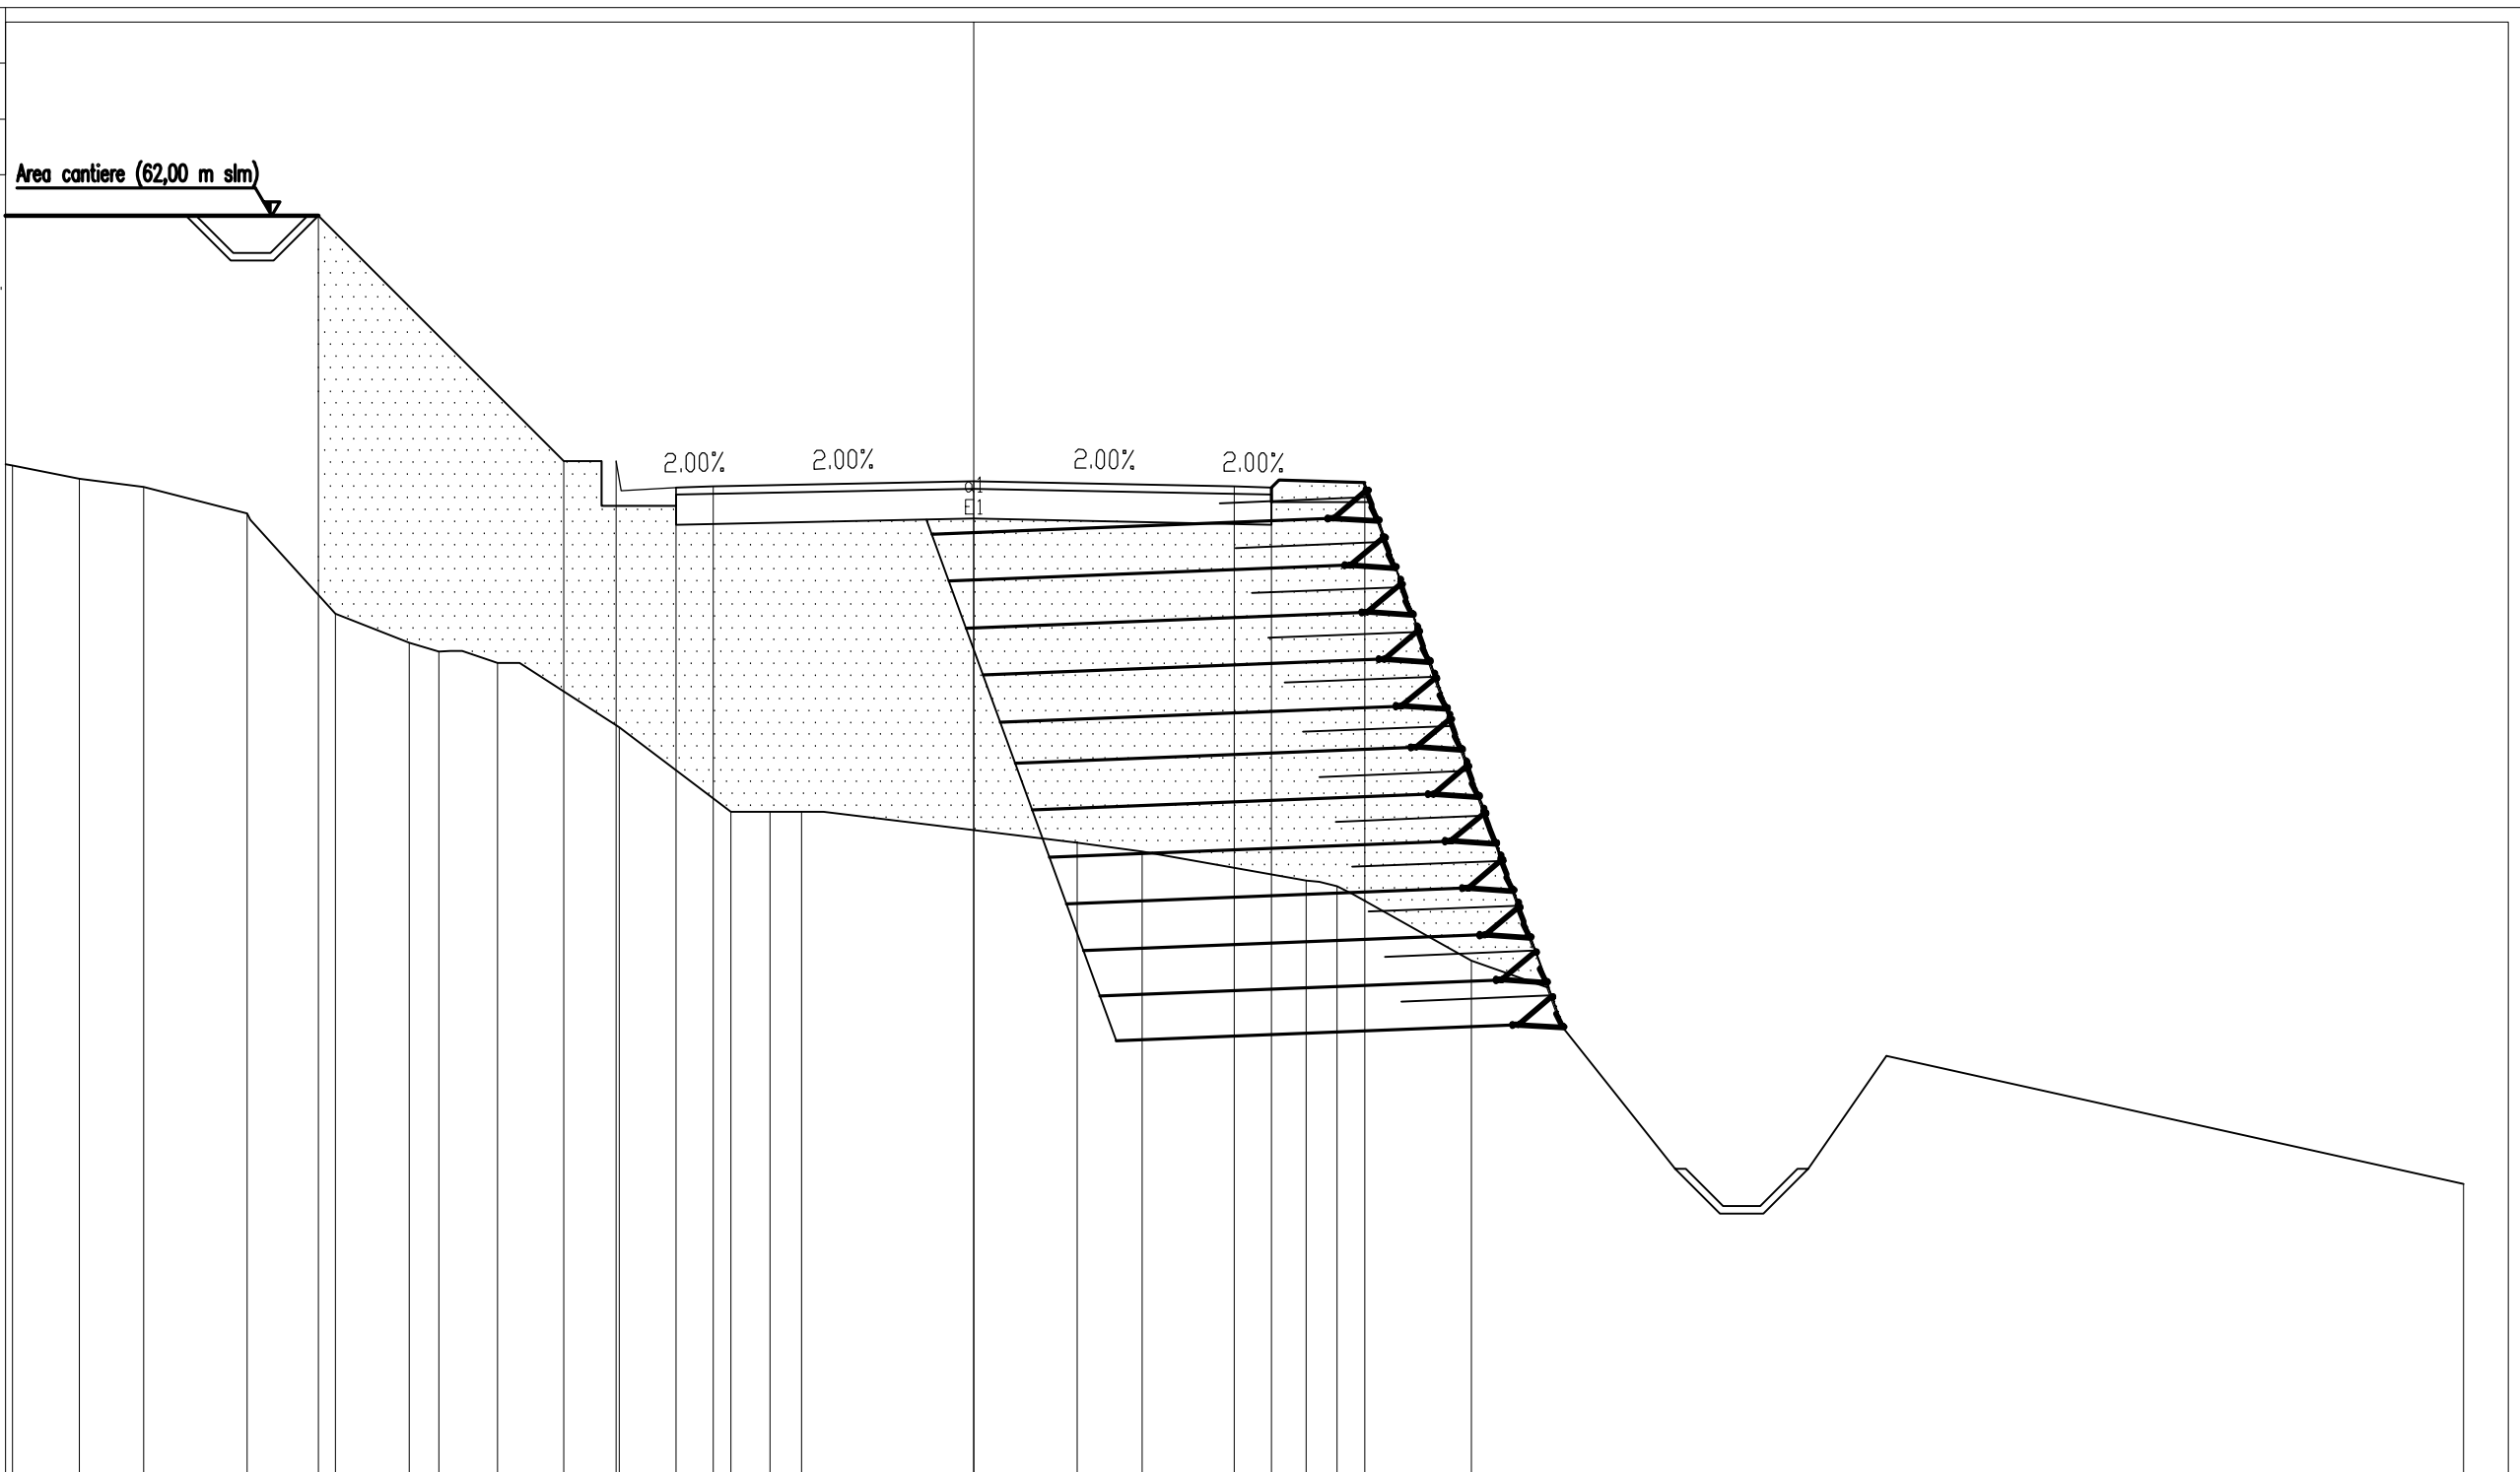


PROGRESSIVE TERRENO	-12.91	-12.01	-11.14	-9.75	-8.57	-7.58	-7.18	-6.39	-4.76	-3.26	-2.73	-2.32	1.38	2.26	4.46	4.87	6.68	20.00
PARZIALI TERRENO	0.99	0.87	1.39	1.18	0.99	0.40	0.79	1.63	1.50	0.53	0.41	3.70	0.88	2.20	0.41	1.81	6.68	
QUOTE TERRENO	58.65	58.47	58.36	58.00	56.66	56.27	56.15	56.00	55.14	54.00	54.00	54.00	53.58	53.47	53.07	53.00	52.00	49.00
PROGRESSIVE PROGETTO				-8.80				-5.50	-4.80	-4.00	-3.50	0.00			3.50	4.00	5.25	
PARZIALI PROGETTO					3.30			0.70	0.80	0.50	3.50		3.50		0.50	1.25		
QUOTE PROGETTO				62.00				58.70	58.70	58.35	58.36	58.43			58.36	58.35	58.42	



PROFILO PCN1.A  
 SEZIONE 43.PCN1A  
 PROGRESSIVA 840.00

Rilevato  
 B1 28.45 mq  
 Vegetale  
 D1 2.81 mq  
 D2 0.51 mq  
 Totale:  
 Fondazione 3.32 mq  
 E1 3.20 mq  
 Usura  
 a1 8.00 ml.

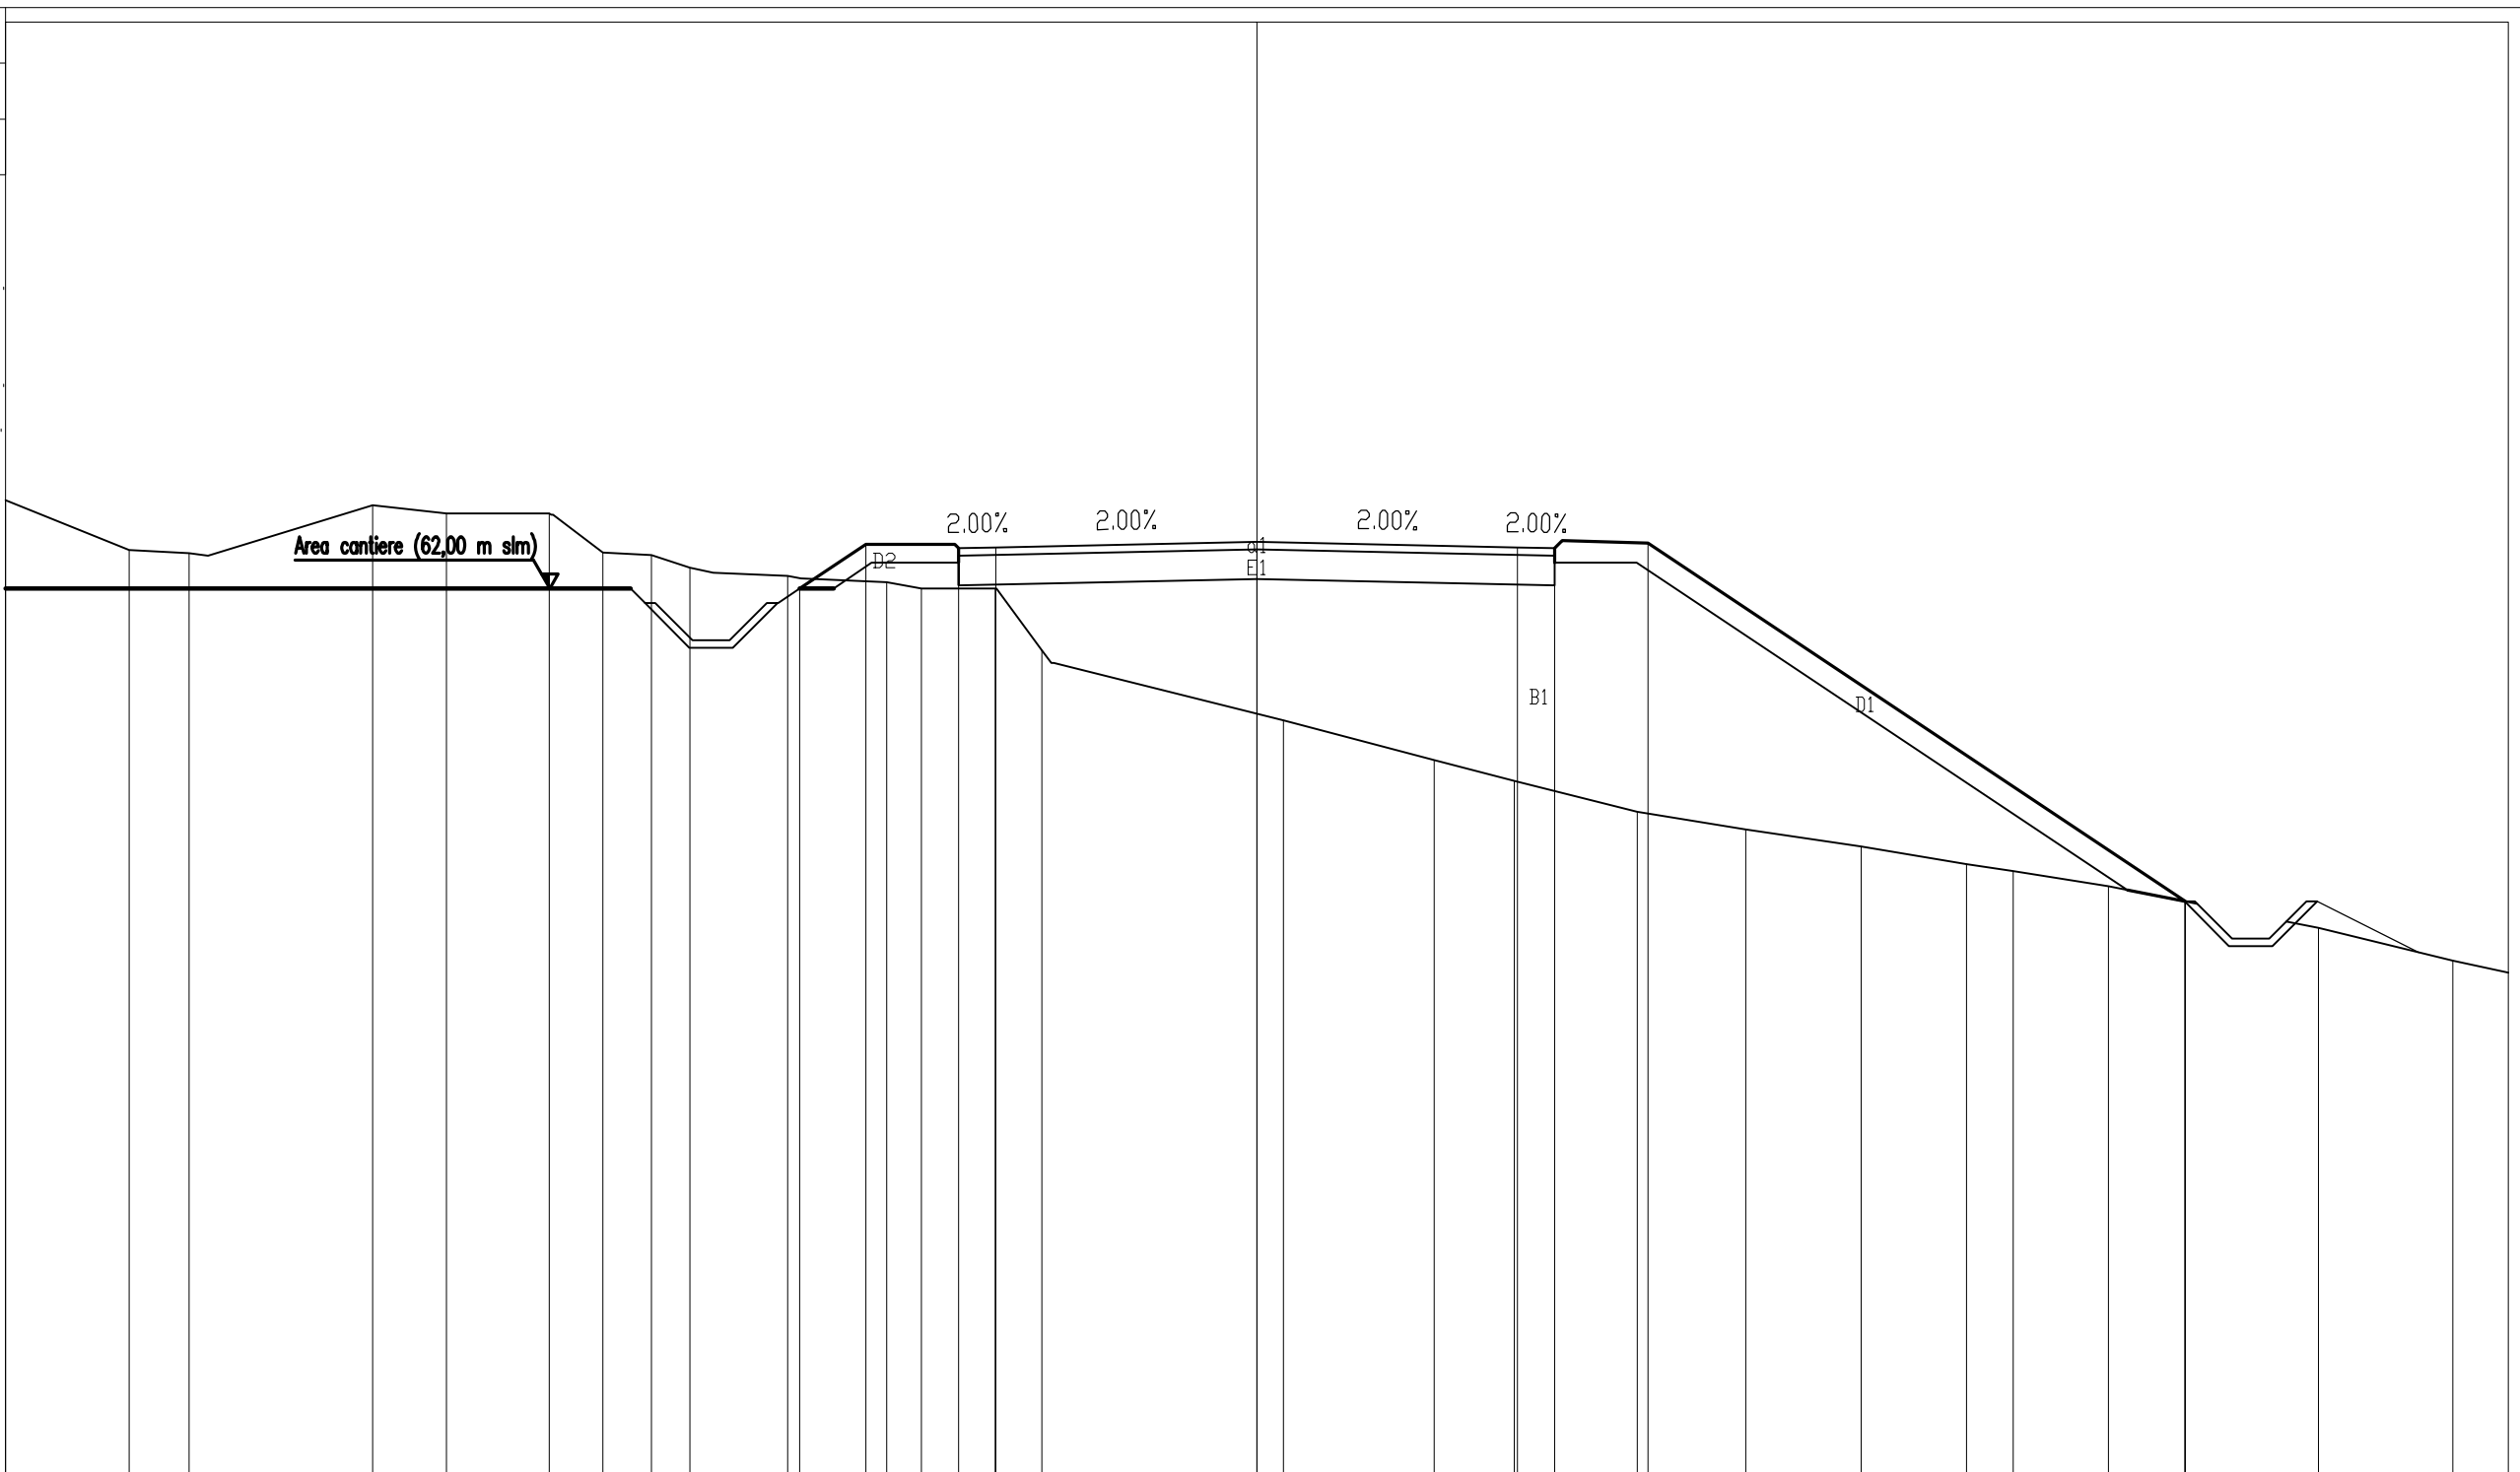

PROGRESSIVE TERRENO	63.18	62.51	62.47	63.11	63.00	63.00	62.48	62.44	62.28	62.16	62.08	62.00	62.00	61.16	60.23	59.69	59.41	59.00	58.76	58.53	58.30	58.20	58.00	57.80	57.44	57.00	
PARZIALI TERRENO		1.66	0.80	2.47	0.99	1.38	0.72	0.65	0.52	1.31	1.33	0.47	0.99	0.63	3.23	2.03	1.08	1.65	1.45	1.56	1.40	0.63	1.29	1.01	1.80	1.80	0.75
QUOTE TERRENO	63.18	62.51	62.47	63.11	63.00	63.00	62.48	62.44	62.28	62.16	62.08	62.00	62.00	61.16	60.23	59.69	59.41	59.00	58.76	58.53	58.30	58.20	58.00	57.80	57.44	57.00	
PROGRESSIVE PROGETTO										-6.13	-5.25	-4.00	-3.50		0.00		3.50	4.00	5.25					12.47			
PARZIALI PROGETTO										0.88	1.25	0.50		3.50	3.50	0.50	1.25		7.22								
QUOTE PROGETTO										62.00	62.59	62.54	62.55		62.62		62.55	62.54	62.60					57.79			











