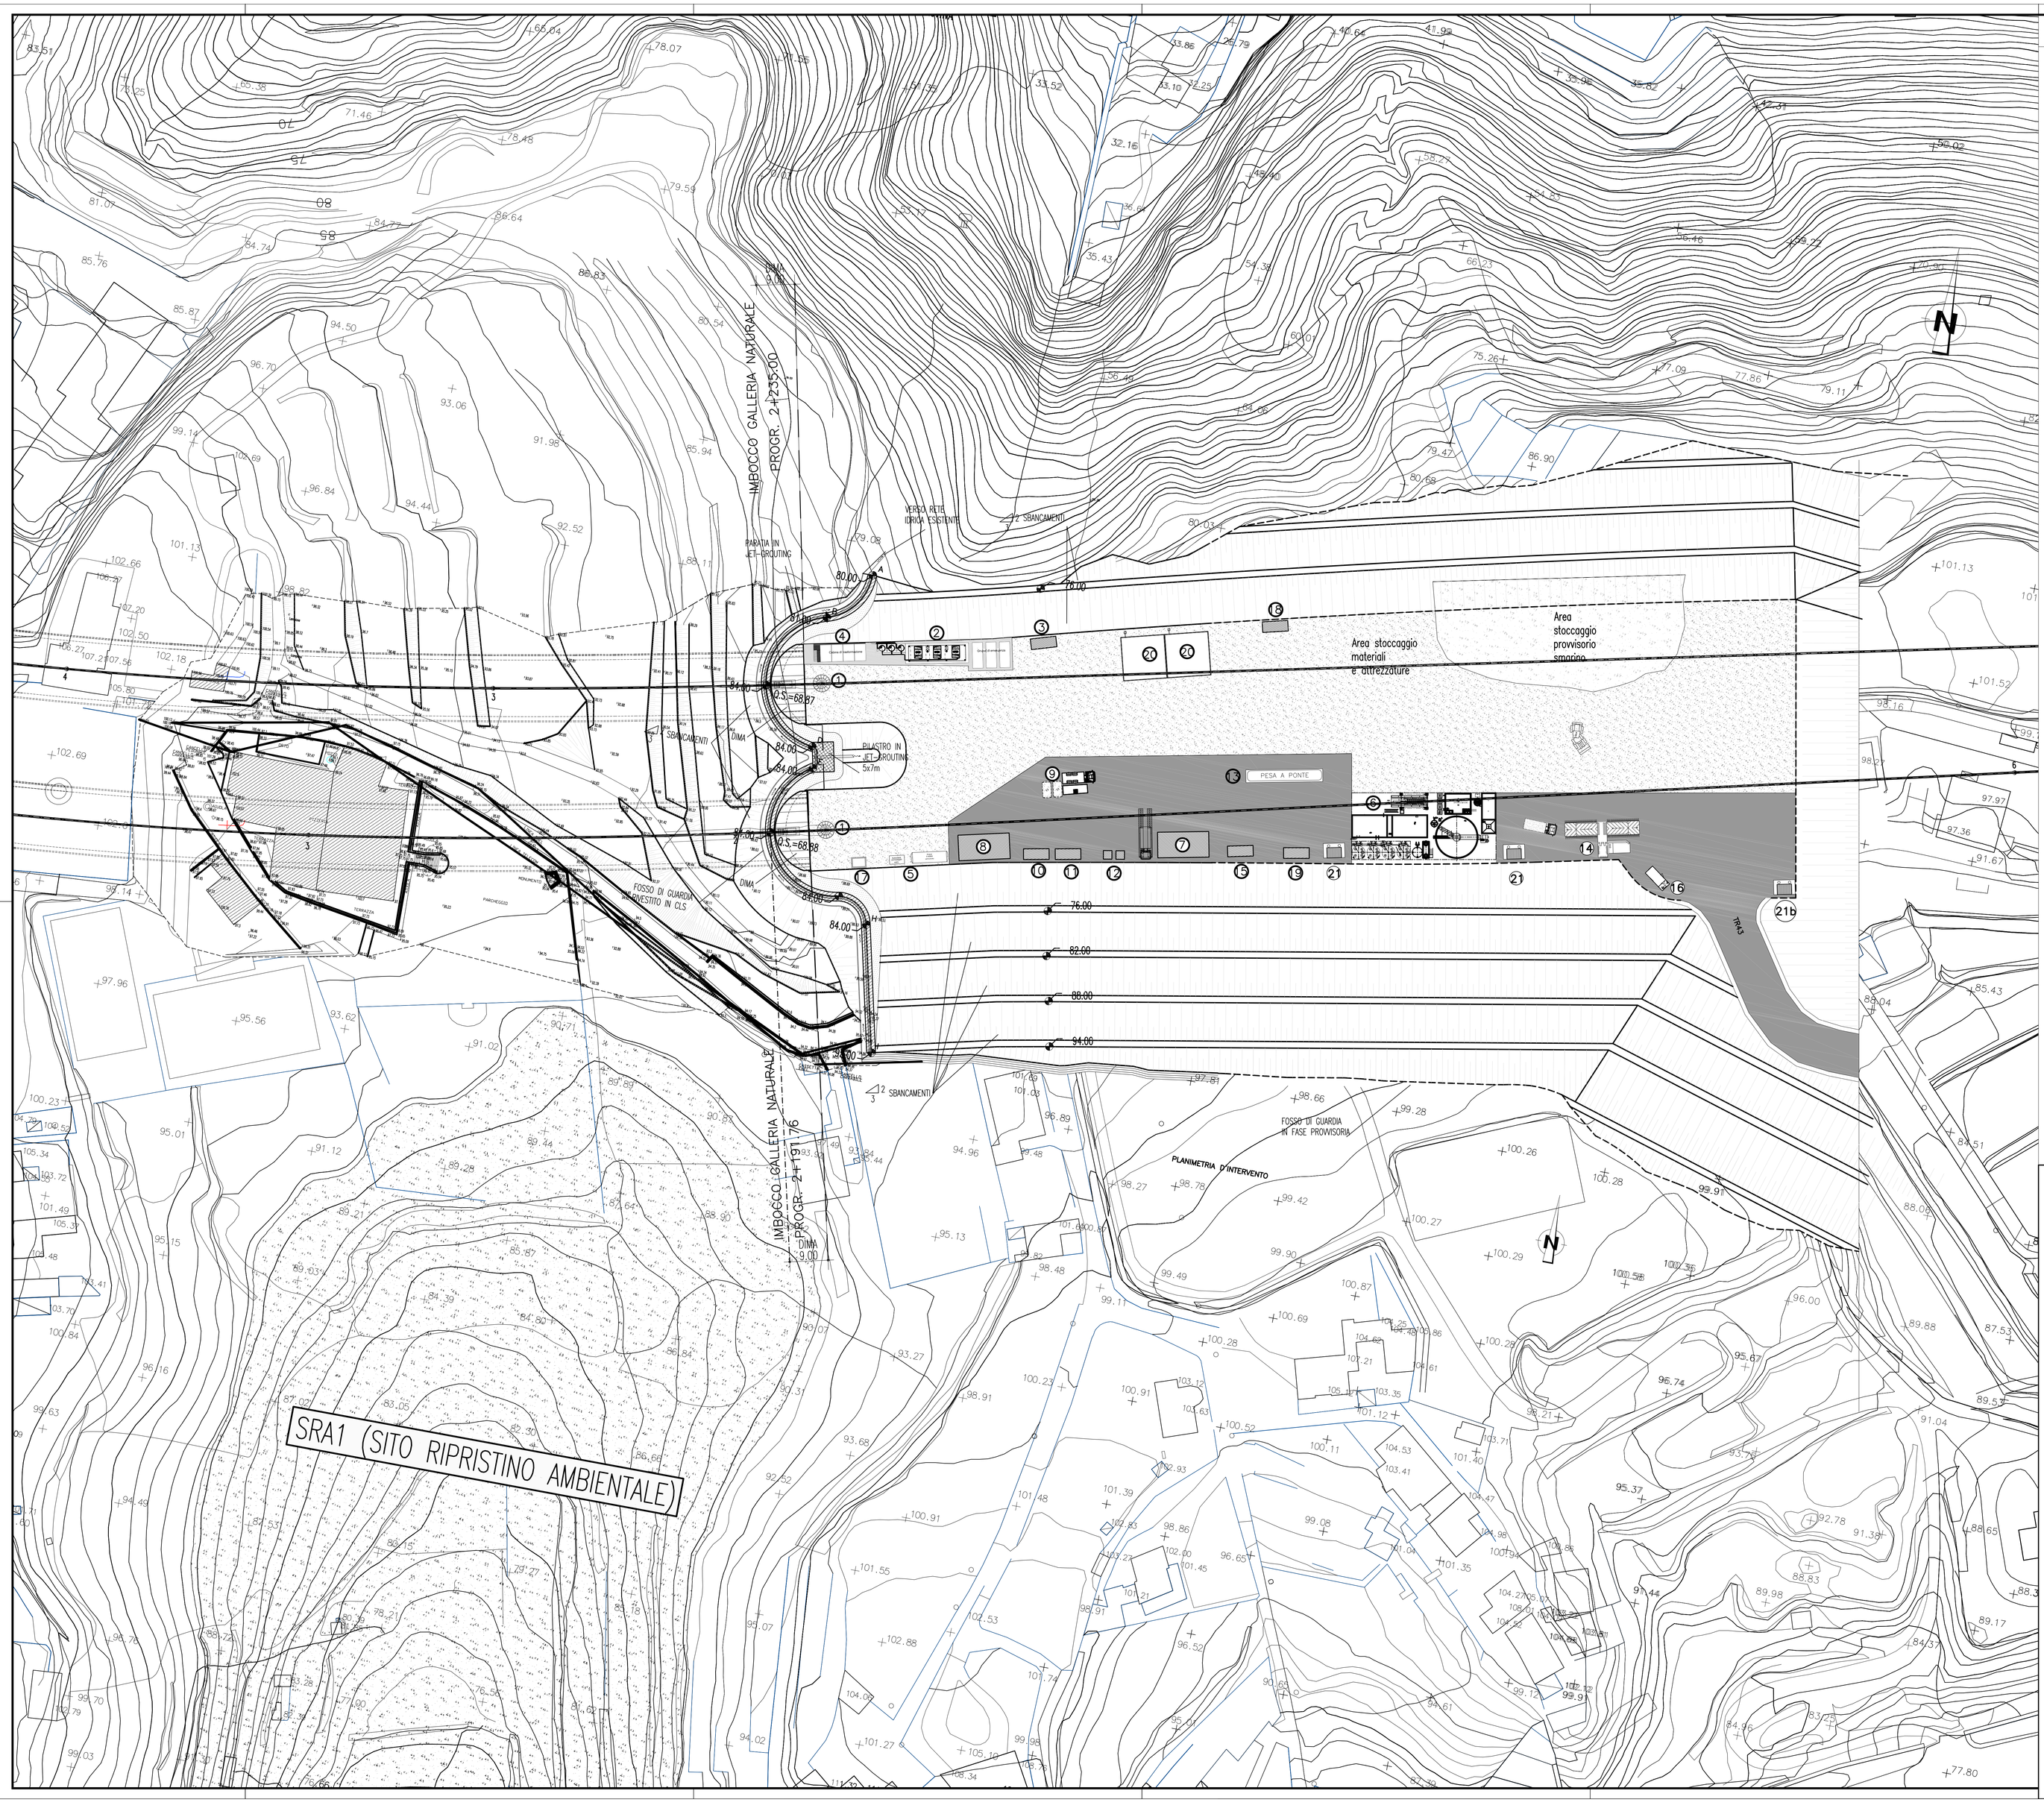

NOTE GENERALI

	LEGENDA INSTALLAZIONI
1	Ventilazione
2	Gruppo elettrocompressori+gruppi di emergenza
3	Cabina Enel
4	Cabina di trasformazione
5	Serbatoio H2O antincendio con gruppo di pompaggio
6	Impianto trattamento acque
7	Officina + rampa
8	Magazzino
9	Distributore carburanti
10	Deposito olii nuovi
11	Deposito olii usati
12	Deposito bombole ossigeno/acetilene
13	Pesa a ponte
14	Lavaggio gomme
15	Servizi igienici
16	Guardiania
17	Vasca raccolta acque di galleria
18	Uffici di cantiere
19	Infermeria
20	Area caratterizzazione materiali
21	Accumulo e pompaggio acqua industriale
21b	Accumulo e pompaggio acqua potabile

LEGENDA

- PAVIMENTAZIONE ESTERNA IN GHIAIETTO
- BASAMENTO/FONDAZIONE IN C.A.
- PAVIMENTAZIONE ESTERNA IN BITUME

NOTA BENE: TUTTE LE INFORMAZIONI DI DETTAGLIO RELATIVE ALLE INSTALLAZIONI IDENTIFICATE CON IL SIMBOLO (X) SONO RIPORTATE NELL'ELABORATO DEI TIPOLOGICI COD. CG0000PBZDPCZ0000000000001A/2A

NOTA BENE: PER I DATI DI DETTAGLIO RELATIVI AGLI IMPIANTI TECNOLOGICI VEDI RELAZIONE DESCRITTIVA DELL'OPERA RIF. ELABORATO: CG2900PRODSCZC3C055000001A

Stretto di Messina

Concessionaria per la progettazione, realizzazione e gestione del collegamento stabile tra la Sicilia e il Continente
Organismo di Diritto pubblico
(Legge n° 1158 del 17 dicembre 1971, modificata dal D.Lgs. n° 114 del 24 aprile 2003)

Eurolink

PONTE SULLO STRETTO DI MESSINA

PROGETTO DEFINITIVO

EUROLINK S.C.p.A.
IMPREGILO S.p.A. (Mandataria)
SOCIETA' ITALIANA PER CONDOTTE D'ACQUA S.p.A. (Mandante)
COOPERATIVA MURATORI E CEMENTISTI - C.M.C. di Ravenna Soc. Coop. a.r.l. (Mandante)
SACYR S.A.U. (Mandante)
ISHIKAWAJIMA - HARIMA HEAVY INDUSTRIES CO. Ltd. (Mandante)
A.C.I. S.C.P.A. - CONSORZIO STABILE (Mandante)

IL PROGETTISTA	IL CONTRAENTE GENERALE	STRETTO DI MESSINA	STRETTO DI MESSINA
Dott. Ing. R. Giochi Ordine Ingegneri Firenze n° 2157 Dott. Ing. E. Pagani Ordine Ingegneri Milano n° 15408	Project Manager (Ing. P.P. Marcheselli)	Direttore Generale e RUP Validazione (Ing. G. Fiammenghi)	Amministratore Delegato (Dott. P. Ciucci)

COLLEGAMENTI VERSANTE SICILIA

CZ0298_F0

CANTIERI
OPERATIVI – LOGISTICI
CANTIERE OPERATIVO CO.55 – FARO SUPERIORE LOC. SERRI
SI2 – OPERE CIVILI

CODICE: C G 2 9 0 0 P P 8 D S C Z C 3 C O 5 5 0 0 0 0 0 1 F0
SCALA: 1:500

REV.	DATA	DESCRIZIONE	REDATTO	VERIFICATO	APPROVATO
F0	20-06-2011	EMISSIONE FINALE	BALDINI	GIUSTI	GIACHI

NOME DEL FILE: CZ0298_F0.dwg