


NOTE GENERALI

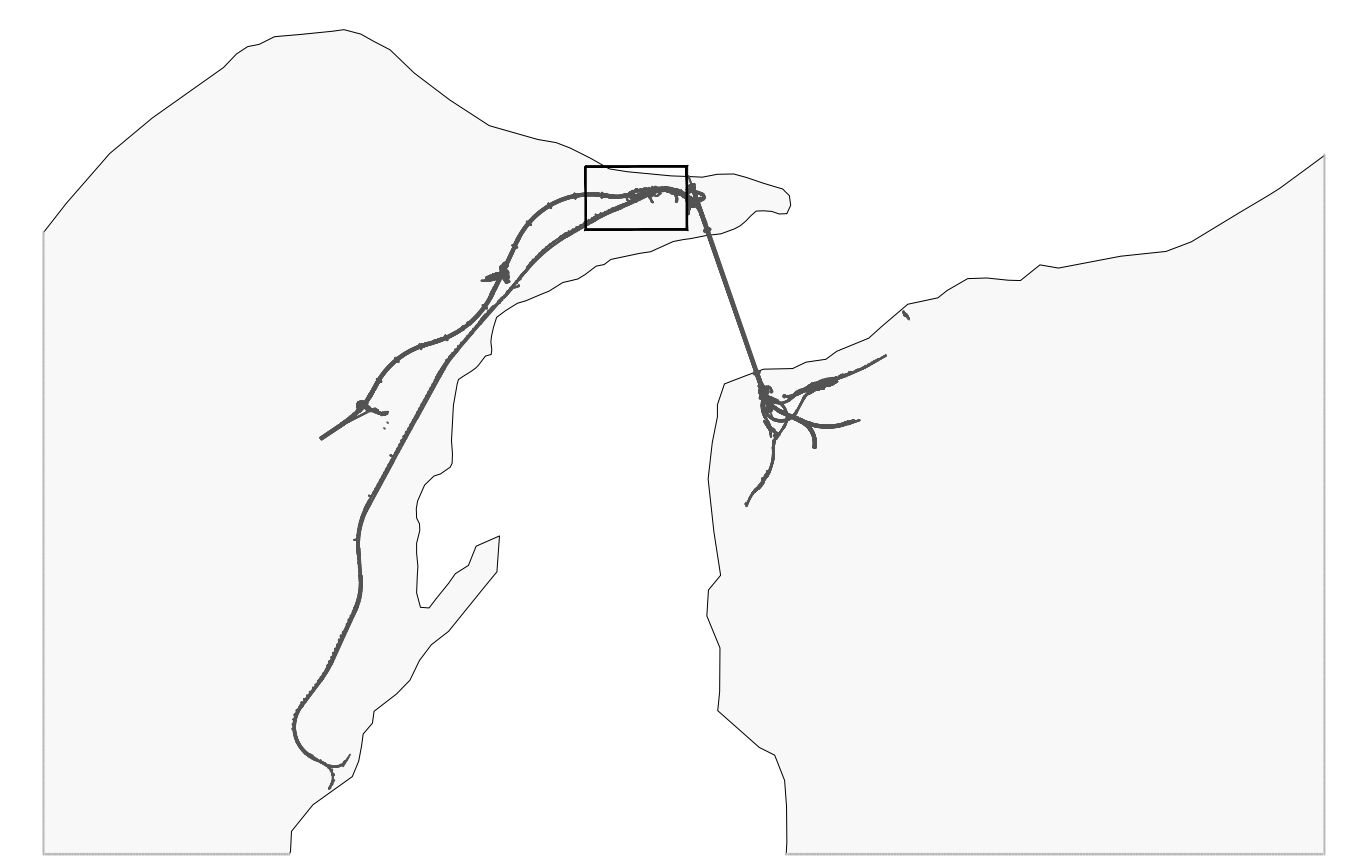

LEGENDA INSTALLAZIONI

- 1 Ventilazione
- 2 Gruppo elettrocompressori+gruppi di emergenza
- 3 Cabina Enel
- 4 Cabina di trasformazione
- 5 Serbatoio H2O antincendio con gruppo di pompaggio
- 6 Impianto trattamento acque
- 7 Officina + rampa
- 8 Magazzino
- 9 Distributore carburanti
- 10 Deposito olii nuovi
- 11 Deposito olii usati
- 12 Deposito bombole ossigeno/acetilene
- 13 Pesa a ponte
- 14 Lavaggio gomme
- 15 Servizi igienici
- 16 Guardiana
- 17 Vasca raccolta acque di galleria
- 18 Uffici di cantiere
- 19 Infermeria
- 20 Area caratterizzazione materiali
- 21 Accumulo e pompaggio acqua industriale
- 21b Accumulo e pompaggio acqua potabile

- A. Punto consegna ENEL e cabina di distribuzione primaria
- B. Cabina di trasformazione containerizzata (2.5x6.0/12.0m)
- GE. Gruppo elettrogeno containerizzato (2.5x6.0m)
- DISTRIBUZIONE M.T. (20KV) IN CAVIDOTTO INTERRATO
- DISTRIBUZIONE B.T. (400V) CAVIDOTTO INTERRATO
- PROIETTORE ASIMMETRICO (SAP 400W)
- PROIETTORE TIPO STRADALE (SAP 250W)

ITEM	DESCRIZIONE	TRAFICO KVA	POTENZA INSTALLATA (KW)	POTENZA UTILIZIATA (KW)	ITEM	DESCRIZIONE	KVA
A3	Punto consegna/distribuzione	-	-	-	-	-	-
B7	Cabina di Trasformazione	315	20/0.4KV	240	170	-	-
B8	Cabina di Trasformazione	1250	20/0.4KV	1030	820	GE1	Generatore d'emergenza 800
B9	Cabina di Trasformazione	1250	20/0.4KV	910	700	-	-

NOTA BENE: PER I DATI DI DETTAGLIO RELATIVI AGLI IMPIANTI TECNOLOGICI VEDI RELAZIONE DESCRITTIVA DELL'OPERA. REF. LABORATORIO: CG2900PRODSZC3C055000001A

**Stretto di Messina**  
Concessionaria per la progettazione, redazione e gestione del collegamento stabile tra lo Sicilo e il Continentale  
 Organismo di Diritto pubblico  
 (Legge n. 1158 del 12 dicembre 1971, modificata dal D.Lgs. n. 114 del 24 aprile 2001)

**PONTE SULLO STRETTO DI MESSINA**  
 PROGETTO DEFINITIVO

**EUROLINK S.p.A.**  
 IMPREGILO S.p.A. (Mandatario)  
 SOCIETA' ITALIANA PER CONDOTTE D'ACQUA S.p.A. (Mandatario)  
 COOPERATIVA MURATORI E CEMENTISTI - C.M.C. di Ravenna Soc. Coop. a.r.l. (Mandatario)  
 SACVY S.A.U. (Mandatario)  
 ISHIKAWAJIMA - HARIMA HEAVY INDUSTRIES CO. Ltd. (Mandatario)  
 A.C.I. S.C.P.A. - CONSORZIO STABILE (Mandatario)

IL PROGETTISTA Dott. Ing. R. Gatti Ordine Ingegneri Firenze n° 2157	IL CONTRAENTE GENERALE Project Manager (Ing. P.P. Marcheselli)	STRETTO DI MESSINA Direttore Generale e RIP Valutazione (Ing. G. Timmenhelt)	STRETTO DI MESSINA Amministratore Delegato (Dott. P. Gucci)
------------------------------------------------------------------------------	----------------------------------------------------------------------	---------------------------------------------------------------------------------------	-------------------------------------------------------------------

**COLLEGAMENTI VERSANTE SICILIA** CZ0300\_F0  
 CANTIERI  
 OPERATIVI - LOGISTICI  
 CANTIERE OPERATIVO CO.55 - FARO SUPERIORE LOC. SERRI  
 SI2 - PLANIMETRIA IMPIANTI E ATTREZZATURE - IMPIANTI ELETTRICI

REV.	DATA	DESCRIZIONE	REDATTO	VERIFICATO	APPROVATO	ISOLA
FO	20-06-2011	EMISSIONE FINALE	STUCCHI	GOCCILI	BEGHELLI	1:500

NO. DEL FILE: CZ0300\_F0.dwg