


NOTE GENERALI

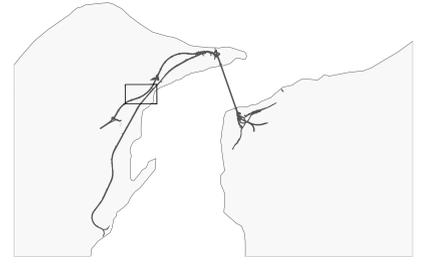

- LEGENDA INSTALLAZIONI
CANTIERI OPERATIVI : CO.57 PACE**
- 1 Ventilazione
 - 2 Gruppo elettrocompressori
 - 3 Cabina Enel
 - 4 Cabina di trasformazione
 - 5 Serbatoio H2O antincendio con gruppo di pompaggio
 - 6 Deposito bombole ossigeno/acetilene
 - 7 Deposito olii nuovi
 - 8 Deposito olii usati
 - 9 Impianto di trattamento acque
 - 10 Guardiania
 - 11 Spogliatoi e servizi igienici
 - 12 Area stoccaggio provvisorio materiale di smarino
 - 13 Lavaggio gomme
 - 14 Officina
 - 15 Rampa officina
 - 16 Distributore carburante
 - 17 Magazzino
 - 18 Pesa a ponte
 - 19 Area Caratterizzazione materiale di smarino
 - 20 Ufficio di cantiere
 - 21 Infermeria
 - 22 Vasca raccolta acque di galleria

- PAVIMENTAZIONE ESTERNA IN GHIAIETTO (6.000 Mq.)
- BASAMENTO FONDAZIONE IN CLS (250 Mq.)
- PAVIMENTAZIONE ESTERNA IN BITUME (850 Mq.)
- AREA DI INTERVENTO (1.050,00 Mt.)

NOTA BENE: TUTTE LE INFORMAZIONI DI DETTAGLIO RELATIVE ALLE INSTALLAZIONI IDENTIFICATE CON IL SIMBOLO (X) SONO RIPORTATE NELL'ELABORATO DEI TIPOLOGICI COD. C00000PBZPCZ000000000001A/2A
 NOTA BENE: PER I DATI DI DETTAGLIO RELATIVI AGLI IMPIANTI TECNOLOGICI VEDI RELAZIONE DESCRITTIVA DELL'OPERA RIF. ELABORATO: CG2900PRODSCZC3C057000001A

Stretto di Messina
 Concessionaria per la progettazione, redazione e gestione del collegamento stabile tra lo Stretto e il Continente
 Gruppo di diritto pubblico
 (Legge n° 1158 del 12 dicembre 1971, modificata dal D.Lgs. n° 114 del 24 aprile 2001)

PONTE SULLO STRETTO DI MESSINA

PROGETTO DEFINITIVO

EUROLINK S.p.A.
 IMPREGILO S.p.A. (Mandatataria)
 SOCIETA' ITALIANA PER CONDOTTE D'ACQUA S.p.A. (Mandatara)
 COOPERATIVA MURATORI E CEMENTISTI - C.M.C. di Ravenna Soc. Coop. a.r.l. (Mandatara)
 SACVYR S.A.U. (Mandatara)
 ISHIKAWAJIMA - HARIMA HEAVY INDUSTRIES CO. Ltd. (Mandatara)
 A.C.I. S.C.P.A. - CONSORZIO STABILE (Mandatara)

IL PROGETTISTA Dott. Ing. R. Giusti Ordine Ingegneri Firenze n° 2157	IL CONTRAESTE GENERALE Project Manager (Ing. P.P. Marcheselli)	STRETTO DI MESSINA Direttore Generale e RUP Validazione (Ing. G. Timmenhagen)	STRETTO DI MESSINA Amministratore Delegato (Dott. P. Gucci)
--	---	---	--

COLLEGAMENTI VERSANTE SICILIA **CZ0318_F01**
 CANTIERI
 OPERATIVI - LOGISTICI
 CANTIERI OPERATIVI CO.57. - PACE
 SI4 - OPERE CIVILI

REV.	DATA	DESCRIZIONE	REDATTO	VERIFICATO	APPROVATO
FO	20-06-2011	EMISSIONE FINALE	BENELLI	BALDINI	GIACCI

SCALA: 1:500
 CODICE: C G 2 9 0 0 P B 8 D S C Z C 3 C 0 5 7 0 0 0 0 0 1 F 0 1
 NOME DEL FILE: CZ0318_F01.dwg