


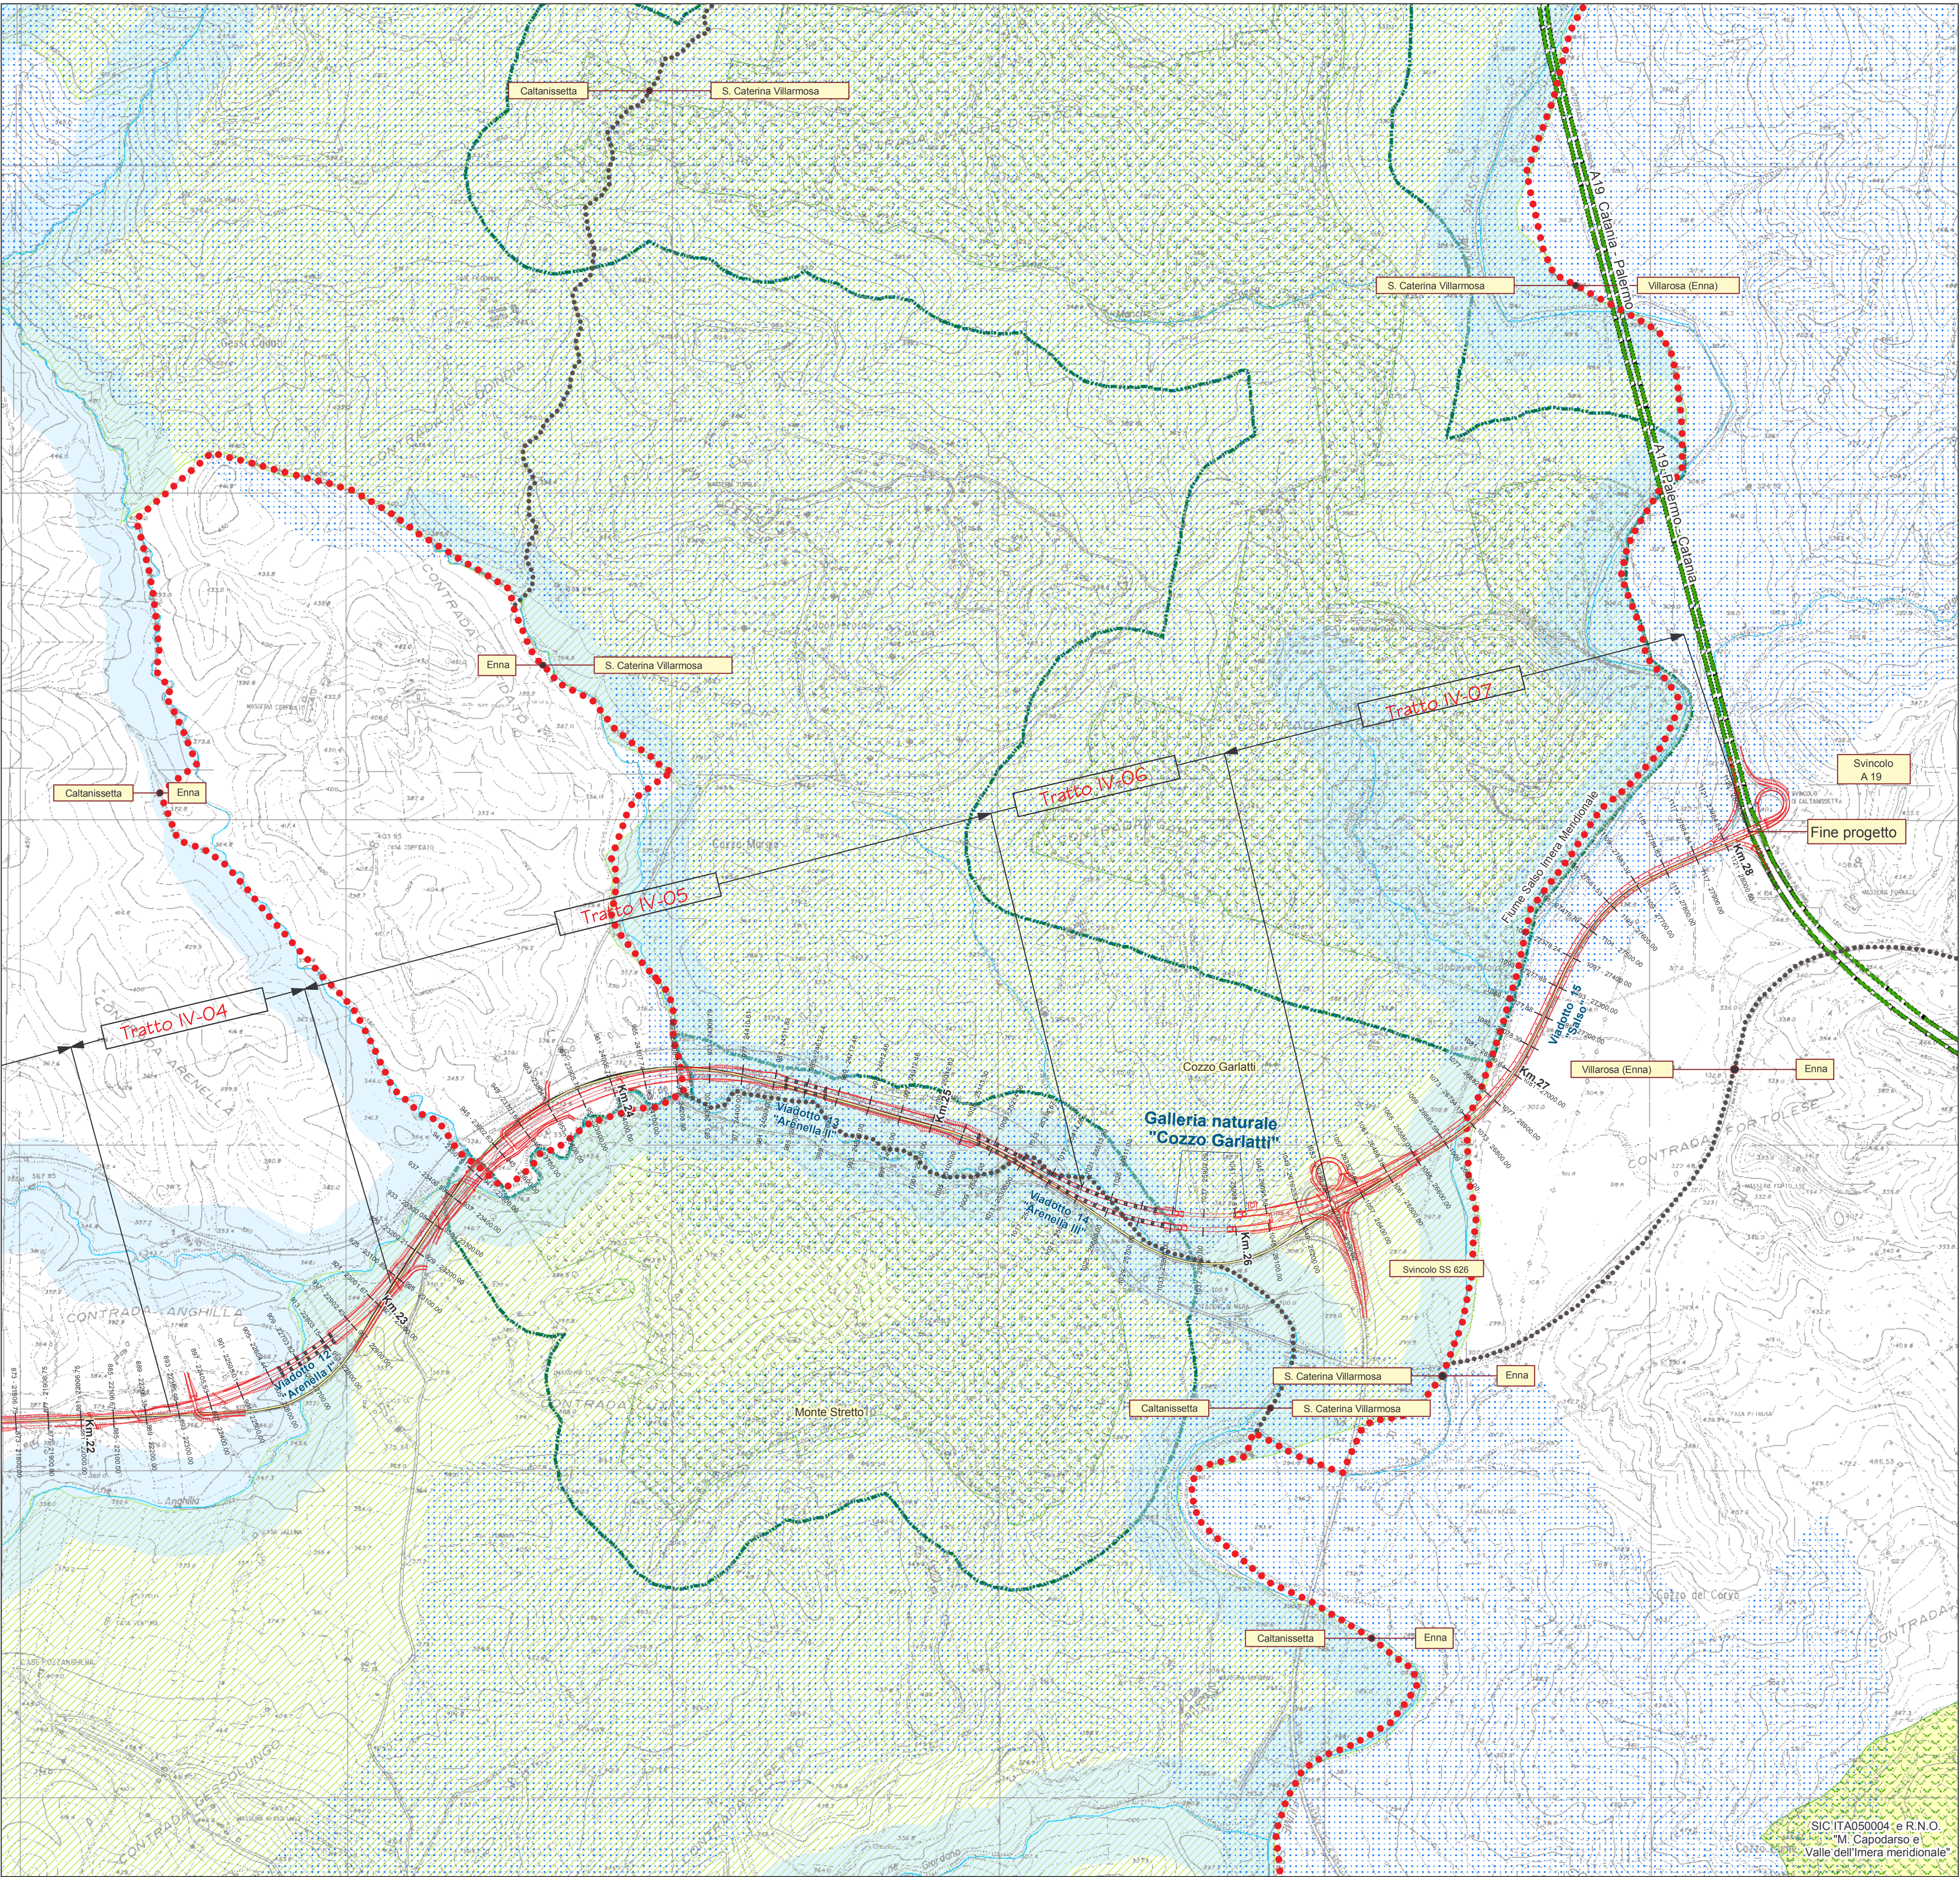

Legenda

Vincoli ambientali e regimi di tutela secondo il Codice dei Beni Culturali e del Paesaggio (D.LGS 42/2004):

- Fascia di rispetto dei corsi d'acqua (D.LGS 42/2004, art.142 comma 1)
- Boschi tutelati (D.LGS 42/2004, art.142 comma 1)
- Vincoli paesaggistici (D.LGS 42/2004 , art.134 comma 1)
- Vincoli etno-antropologici (D.LGS 42/2004, art.136 comma 1)
- Vincoli archeologici L.1089/39 -

- Fascia di rispetto aree boscate L.R. 78/76
- Aree soggette a vincolo idrogeologico R.D. 3267/23
- SITI NATURA 2000:
- SIC ITA050004 "M. Capodarso e valle del fiume Imera meridionale"
- AREE NATURALI PROTETTE AI SENSI DELLA L. 394/91:
- R.N.O. "M. Capodarso e valle del fiume Imera meridionale"

INDICAZIONI TERRITORIALI:


- Fiumi e torrenti
- Centri urbani
- Perimetrazione centri storici

TRACCIATI:

- Alternativa 0 - S.S. 640 esistente
- Alternativa 1 - Tracciato preliminare ANAS
- Alternativa 2 - Tracciato proposto
- Alternativa di tracciato di Caltanissetta

- Confini comunali
- Confini provinciali

QUADRO D'UNIONE:

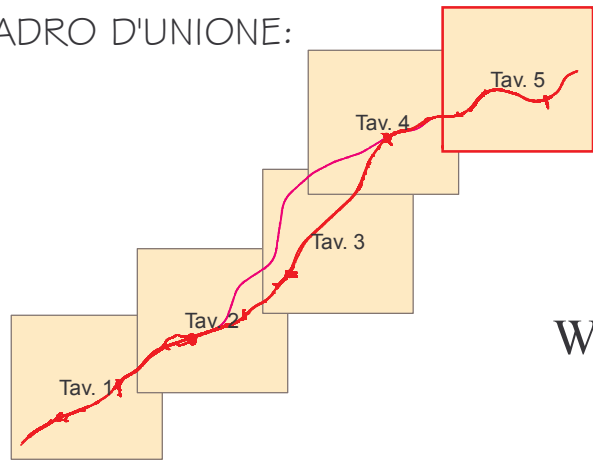

ANAS S.p.A.

Direzione Centrale Programmazione Progettazione

CORRIDOIO PLURIMODALE TIRRENICO-NORD EUROPA
ITINERARIO AGRIGENTO -CALTANISSETTA-A19

S.S. N° 640 "DI PORTO EMPEDOCLE"

AMMODERNAMENTO E ADEGUAMENTO ALLA CAT. B DEL D.M. 5.11.2001
Dal km 44+000 allo svincolo con l'A19

PROGETTO DEFINITIVO E STUDIO DI IMPATTO AMBIENTALE

GRUPPO DI PROGETTAZIONE

ATI:
TECHNITAL s.p.a. (mandataria)
S.I.S. Studio di Ingegneria Stradale s.r.l.
DELTA Ingegneria s.r.l.
INFRATEC s.r.l Consulting Engineering
PROGIN s.p.a.

I RESPONSABILI DI PROGETTO

Dott. Ing. M. Raccosta
Ordine Ing. Verona n° A/1665
Prof. Ing. A. Bevilacqua
Ordine Ing. Palermo n° 4058
Dott. Ing. M. Carlini
Ordine Ing. Agrigento n° A/628
Dott. Ing. N. Troccoli
Ordine Ing. Potenza n° 836
Dott. Ing. S. Esposito
Ordine Ing. Roma n° 20837

IL RESPONSABILE DEL SIA

Dott. Ing. N. D'Alessandro
Ordine degli Ingegneri di Agrigento n° A/905

VISTO IL RESPONSABILE
DEL PROCEDIMENTO

Dott. Ing. Massimiliano Fidenzi

VISTO IL RESPONSABILE DEL
SERVIZIO PROGETTAZIONE

Dott. Ing. Antonio Valente

DATA

PROTOCOLLO

STUDIO DI IMPATTO AMBIENTALE

QUADRO DI RIFERIMENTO PROGRAMMATICO

CARTA DEI VINCOLI

CODICE PROGETTO		NOME FILE	REVISIONE	FOGLIO	SCALA:
IA13_AMB_CT05.MXD					
LO407B D 0501		CODICE ELAB. T01IA13AMBCT05	B	05 DI 05	1:10.000
D					
C					
B	REVISIONE a seguito istruttoria ANAS 19/03/07	Aprile 2007	F.R. letto	F. Arculi	C. Marro
A	EMMISSIONE	Ottobre 2006	F.R. letto	F. Arculi	C. Marro
REV.	DESCRIZIONE	DATA	VERIFICATO RESP. TECNICO	CONTROLLATO RESP. ITINERARIO	APPROVATO RESP. DI SETTORE