RAMPA TRAMOGGIA SCARICO INERTI — OPERE CIVILI

[N.B.] I componenti presenti nel disegno (Nastri, Silos, Tramoggie, ecc.) sono puramente indicativi, in numero e tipologia. Gli elaborati costruttivi saranno espletati con i reali componenti che verranno forniti in fase esecutiva. "La tipologia degli impianti e le relative dimensioni sono puramente indicative"

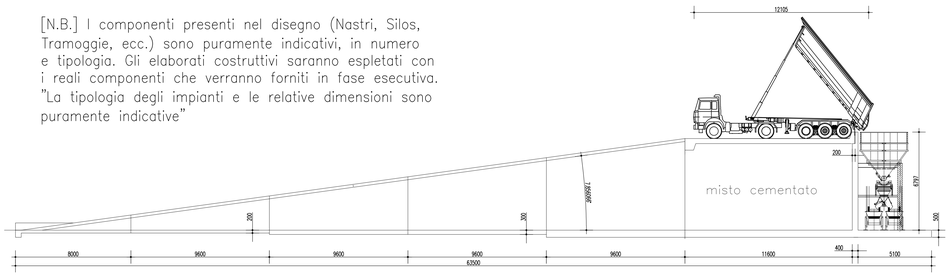

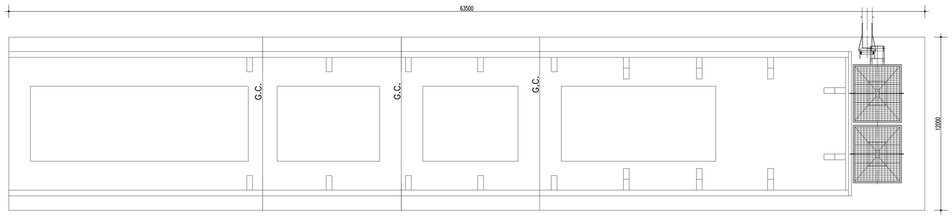

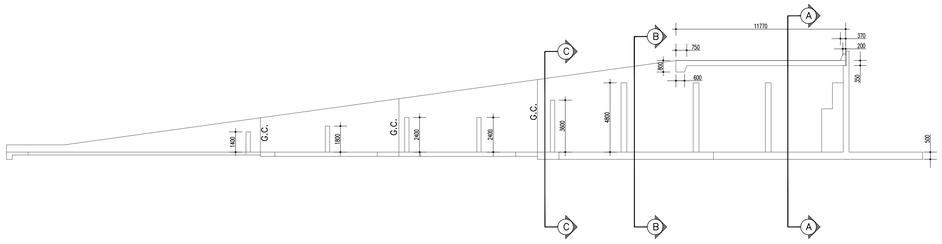

Sez. A–A

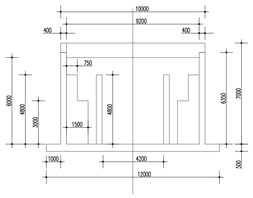

Sez. B–B

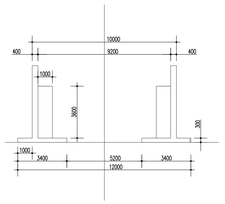

Sez. C–C

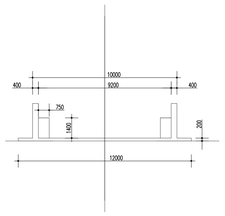

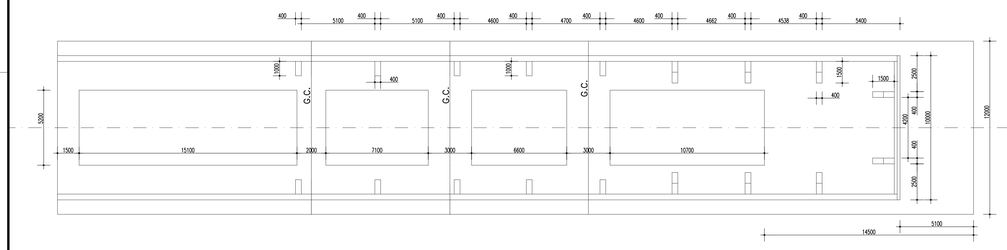

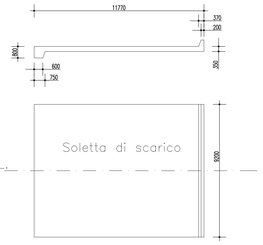

TRAMOGGIA ALIMENTAZIONE MISCELATORI FONDAZIONE

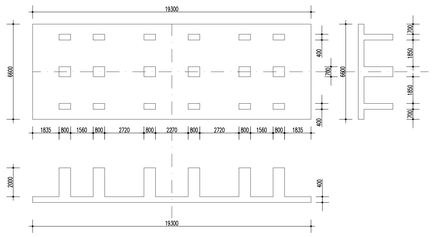

TORRE SOSTEGNO NASTRO

16 m < INTERASSE < 20 m

	A	B	C	Altezza
Tipo I	5600	6580	1867	6500/6000
Tipo II	5100	6080	1700	6000/5500
Tipo III	4600	5580	1533	5500/5000
Tipo IV	4100	5080	1367	5000/4500

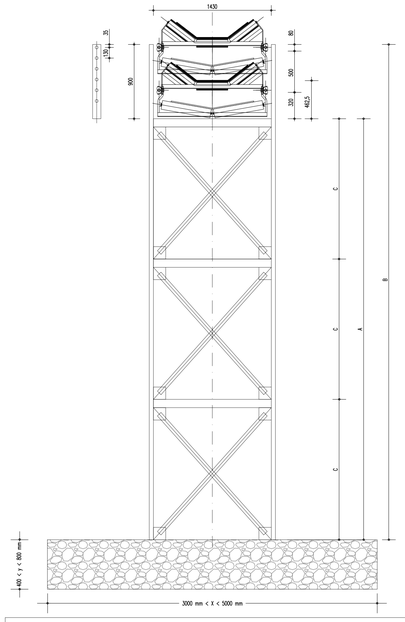

PIANTA DI RIFERIMENTO

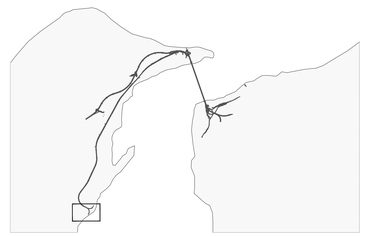

DEPOSITO SILI INERTI DA 1.000 m³ — IMPIANTO CALCESTRUZZI — FONDAZIONI

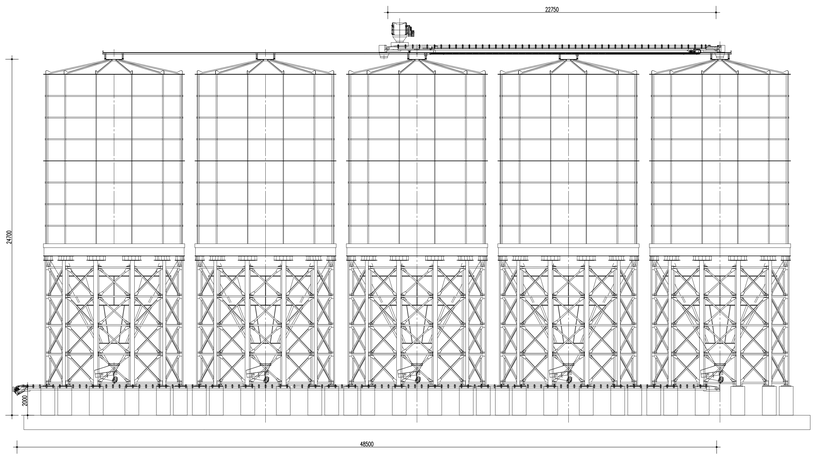

alcuni plinti non sono stati rappresentati per una miglior visualizzazione

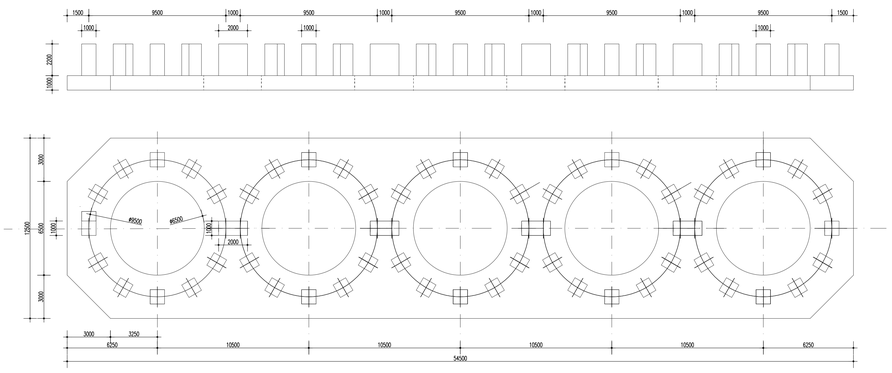

Stretto di Messina

Concessionaria per la progettazione, realizzazione e gestione del collegamento stabile tra la Sicilia e il Continente
Organismo di Diritto pubblico
(Legge n° 1158 del 17 dicembre 1971, modificata dal D.Lgs. n° 114 del 24 aprile 2003)

EurolinK

PONTE SULLO STRETTO DI MESSINA

PROGETTO DEFINITIVO

EUROLINK S.C.p.A.
IMPREGILO S.p.A. (Mandataria)
SOCIETA' ITALIANA PER CONDOTTE D'ACQUA S.p.A. (Mandante)
COOPERATIVA MURATORI E CEMENTISTI - C.M.C. di Ravenna Soc. Coop. a.r.l. (Mandante)
SACYR S.A.U. (Mandante)
ISHIKAWAJIMA - HARIMA HEAVY INDUSTRIES CO. Ltd. (Mandante)
A.C.I. S.C.P.A. - CONSORZIO STABILE (Mandante)

IL PROGETTISTA	IL CONTRAENTE GENERALE	STRETTO DI MESSINA	STRETTO DI MESSINA
EurolinK Dott. Ing. E. Pagani Ordine Ingegneri Milano n° 15408	Project Manager (Ing. P.P. Marcheselli)	Direttore Generale e RUP Validazione (Ing. G. Fiammenghi)	Amministratore Delegato (Dott. P. Ciucci)

COLLEGAMENTI VERSANTE SICILIA

CZ0350_F0

CANTIERI
OPERATIVI — LOGISTICI
CANTIERI OPERATIVI — CO.59. — CONTESSE
SI6 — ASSIEME OPERE CIVILI IMPIANTI

CODICE: C G 0 0 0 0 P P Z D S C Z C 3 C O 5 9 0 0 0 0 0 6 F0 — SCALA: VARIE

REV.	DATA	DESCRIZIONE	REDATTO	VERIFICATO	APPROVATO
F0	20-06-2011	EMISSIONE FINALE	PACINELLI	FARINA	PAGANI

NOME DEL FILE: CZ0350_F0.dwg