


PLANIMETRIA
scala 1:500

NOTE GENERALI

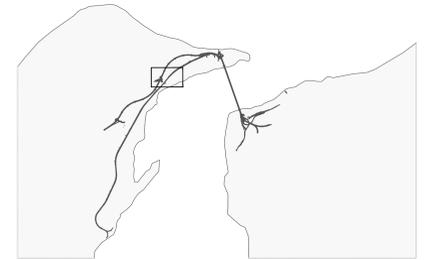

LEGENDA

- IMPIANTO ELETTRICO**
- Forza motrice m.l./a.l. tubazione in pvc
 - Alimentazione forza motrice
 - Pozzetto di ispezione:
 - 60x60 o 40x40 in calcestruzzo corribili
 - 25x25 in PVC o rosso dei fabbricati
- IMPIANTO ILLUMINAZIONE**
- Armatura stradale con lampada SAP150W
 - Lampada a Tubi Fluorescenti 1x150W gruppo autonomo 1h, fissaggio a parete o su palo (per illuminazione di sicurezza)
 - Plafondiera con lampada fluorescente FLC3150W fissaggio a parete (alimentazione da circuito interno barocco)
 - Pozzetto di ispezione in calcestruzzo con chiusura corribile in ghisa sferoidale
 - Proiettore a parete con lampada SAP 400 W
 - Lampioncini h = 1.2 m con lampada SAP 70W
 - Torre faro H 30mt 12 x SAP 400W
- MESSA A TERRA**
- Treccia di messa a terra (prevedere n.2 puntazze per ogni prefabbricato)
 - Alimentazione messa a terra
 - Pozzetti con dispersore in Acciaio Zincato a Croce 50x50x5mm Lunghezza 1,5m
 - Pozzetto di ispezione in calcestruzzo con chiusura corribile in ghisa sferoidale
- IMPIANTO TELEFONICO**
- Alimentazione pubblica utenza telefonica
 - Rete telefonica - 2 TUBI PVC Ø125mm
 - Pozzetto telefonico
 - Cabina telefonica
 - Armodetella telefonica 200x100 cm
- IMPIANTO TV**
- Alimentazione rete tv
 - Rete tv - 2 TUBI PVC Ø125mm
 - Pozzetto rete tv

NOTA:
PER I DATI DI DETTAGLIO RELATIVI AGLI IMPIANTI TECNOLOGICI VEDI RELAZIONE DESCRITTIVA DELL'OPERA RIF. ELAB. CG2600PRODSCZ3C06000001A

Stretto di Messina
Concessionaria per la progettazione, redazione e gestione del collegamento stabile tra lo Stretto e il Continente
 Organismo di Diritto pubblico
 (Legge n° 1158 del 17 dicembre 1971, modificata dal D.Lgs. n° 114 del 24 aprile 2001)

PONTE SULLO STRETTO DI MESSINA

PROGETTO DEFINITIVO

EUROLINK S.C.p.A.
 IMPREGILO S.p.A. (Mandatataria)
 SOCIETA' ITALIANA PER CONDOTTE D'ACQUA S.p.A. (Mandatante)
 COOPERATIVA MURATORI E CEMENTISTI - C.M.C. di Ravenna Soc. Coop. a.r.l. (Mandatante)
 SACVY S.A.U. (Mandatante)
 ISHIKAWAJIMA - HARIMA HEAVY INDUSTRIES CO. Ltd. (Mandatante)
 A.C.I. S.C.P.A. - CONSORZIO STABILE (Mandatante)

IL PROGETTISTA Dott. Ing. M. Lacova Ordine Ingegneri Roma n° 10435	IL CONTRAENTE GENERALE Project Manager (Ing. P.P. Marchesini)	STRETTO DI MESSINA Direzione Generale e RUP Validazione (Ing. G. Timmenghi)	STRETTO DI MESSINA Amministratore Delegato (Dott. P. Gucci)
--	--	---	--

COLLEGAMENTI VERSANTE SICILIA **CZ0371_F0**

CANTIERI
 OPERATIVI - LOGISTICI
 CANTIERI OPERATIVI - CO.60. - Posto di Manutenzione
 SIPM - Planimetria Impianti ed Attrezzature - Impianti elettrici

REV.	DATA	DESCRIZIONE	REDATTO	VERIFICATO	APPROVATO
FO	20-06-2011	EMISSIONE FINALE	MB SERVICE	MARCHESI	LACAVA

NOME DEL FILE: CZ0371_F0.dwg

- LEGENDA INSTALLAZIONI**
- 1 Ventilazione
 - 2 Gruppo elettrocompressori
 - 3 Cabina Elettrica e gruppo elettrogeno
 - 4 Serbatoio H2O antincendio con gruppo di pompaggio
 - 5 Deposito bombole ossigeno/acetilene
 - 6 Deposito olii usati
 - 7 Impianto di trattamento acque
 - 8 Guardiana
 - 9 Lavaggio gomme
 - 10 Officina
 - 11 Rampa officina
 - 12 Distributore carburante
 - 13 Magazzino
 - 14 Pesa o ponte
 - 15 Deposito olii nuovi
 - 16 Impianto raffreddamento TBM
 - 17 Torre faro
 - 29 Serbatoi acqua