




QUADRO 1: PLANIMETRIA RETI IDRICHE

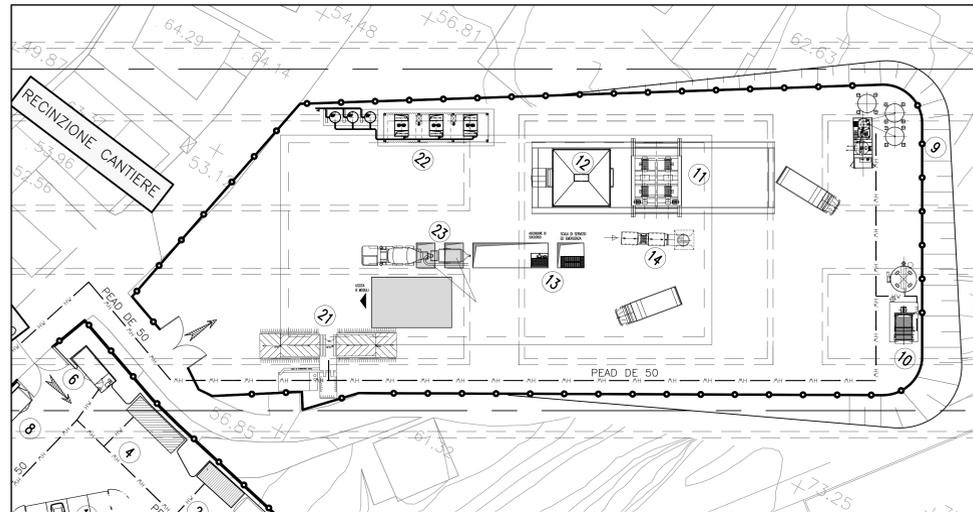

QUADRO 1: PLANIMETRIA RETI REFLUI CIVILI E INDUSTRIALI, RETE ACQUE METEORICHE

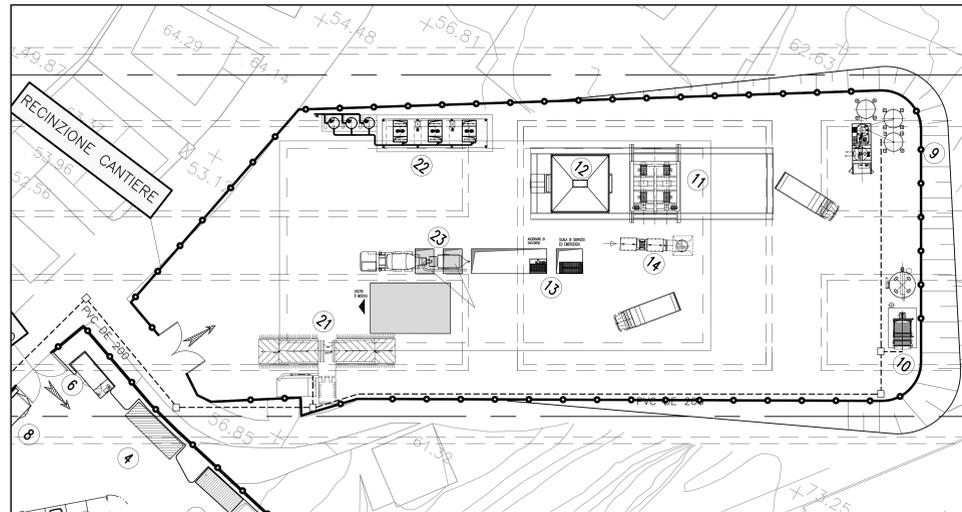


QUADRO 2: PLANIMETRIA RETI IDRICHE

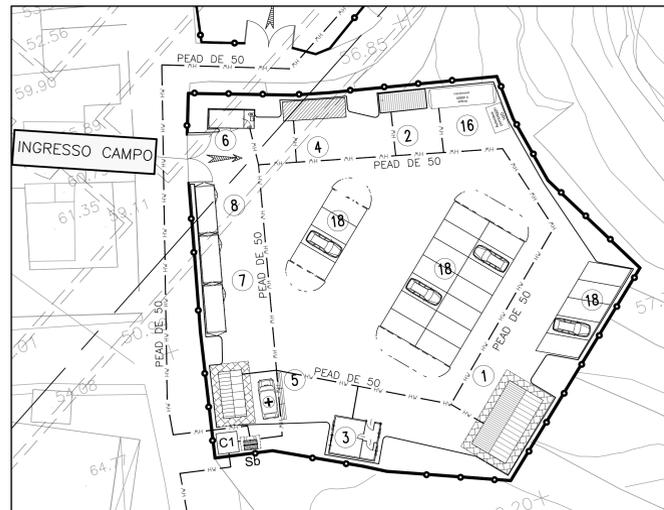


QUADRO 2: PLANIMETRIA RETI REFLUI CIVILI E INDUSTRIALI, RETE ACQUE METEORICHE




QUADRO 4: PARTICOLARE ALLACCIAMENTO ALLE RETI PUBBLICHE

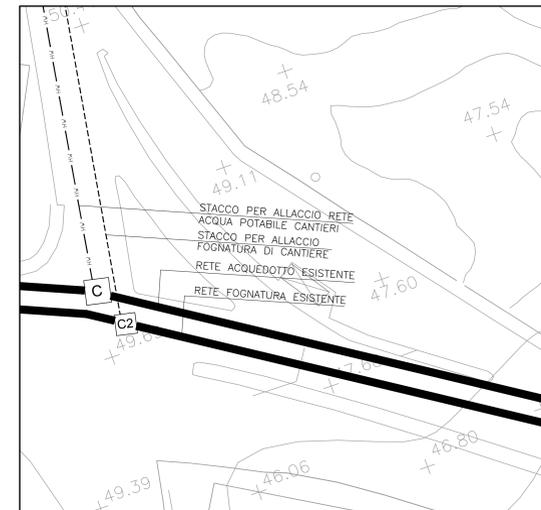

QUADRO 3: PLANIMETRIA RETE ACQUA POTABILE

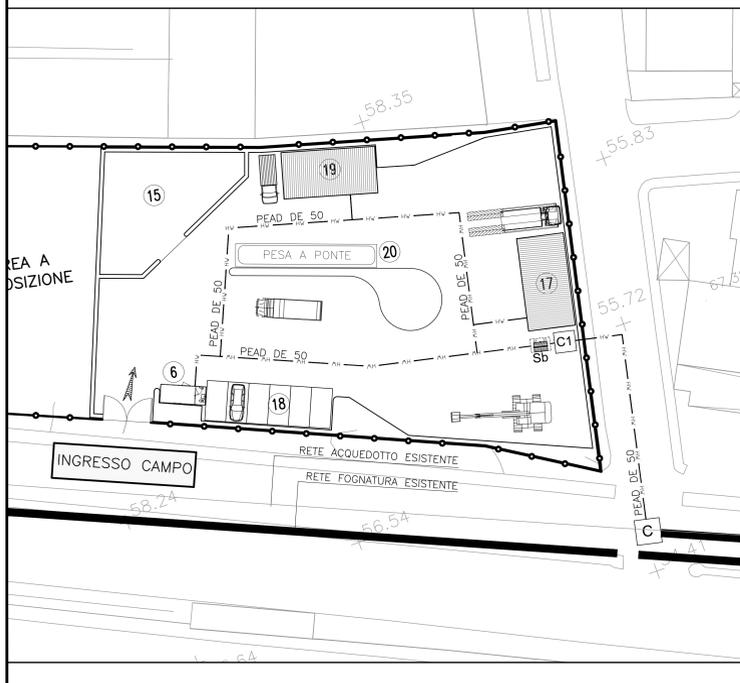


QUADRO 3: PLANIMETRIA RETI REFLUI CIVILI E INDUSTRIALI, RETE ACQUE METEORICHE

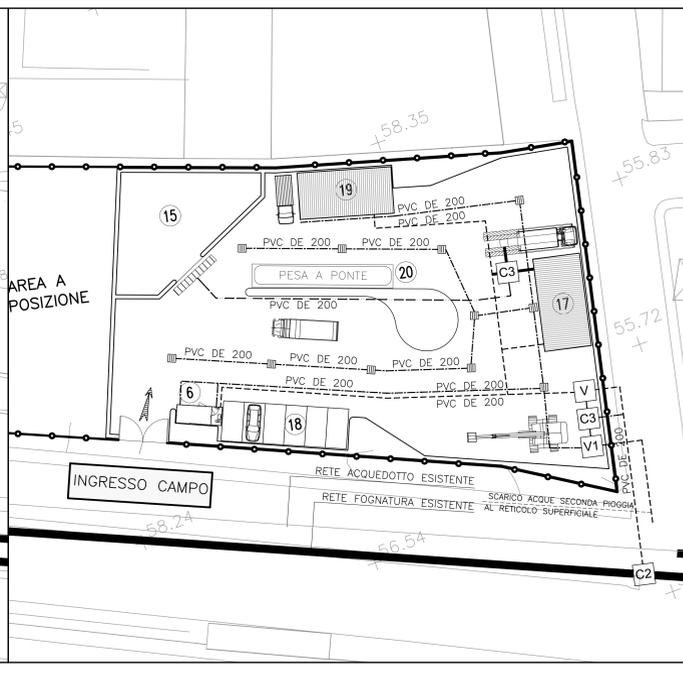

PLANIMETRIA QUADRI DI RIFERIMENTO



NOTE GENERALI

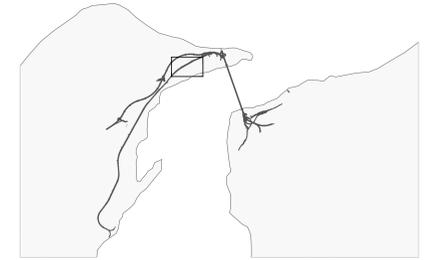

LEGENDA INSTALLAZIONI

- 1 UFFICI DI CANTIERE
- 2 SERVIZI
- 3 REFETTORIO
- 4 SPOGLIATOI
- 5 INFERMERIA
- 6 GUARDIANIA
- 7 PUNTO CONSEGNA E CABINA ELETTRICA MT/BT
- 8 GRUPPO ELETTROGENO
- 9 IMPIANTO MISCELE
- 10 IMPIANTO TRATTAMENTO FANGHI
- 11 GRU A CAVALLETTO
- 12 TRAMOGGIA
- 13 SCALE + ASCENSORE
- 14 VENTILAZIONE
- 15 STOCCAGGIO MATERIALI
- 16 SERBATOIO H2O ANTINCENDIO CON GRUPPO DI POMPAGGIO
- 17 OFFICINA MECCANICA
- 18 PARCHEGGI
- 19 MAGAZZINI
- 20 PESA A PONTE
- 21 LAVAGGIO GOMME
- 22 GRUPPO ELETTROCOMPRESSORI
- 23 AGITATORE / POMPA CARRELLATA

NOTA BENE: I PARTICOLARI COSTRUTTIVI DELLE RETI IDRICHE SONO RIPORTATI NELL'ELABORATO DEI TIPOLOGICI COD. CG0000PBZDPCZ00000000001A/2A  
 NOTA BENE: PER I DATI DI DETTAGLIO RELATIVI AGLI IMPIANTI TECNOLOGICI VEDI RELAZIONE DESCRITTIVA DELL'OPERA  
 RIF. ELABORATO: CG2900PRODSCZC3C075000001A

- RETE ACQUEDOTTO POTABILE
- RETE ACQUEDOTTO INDUSTRIALE/ANTINCENDIO
- [C] CAMERETTA DI ALLACCIO RETE ESISTENTE
- [C1] CAMERETTA DI ALLACCIO E MANOVRA CANTIERE
- [Sb] AUTOCLAVE E SERBATOIO MC 40
- [P] EVENTUALE POZZO
- [●] IDRANTE
- RETE ACQUE REFLUE CIVILI
- RETE ACQUE REFLUE INDUSTRIALI
- RETE ACQUE METEORICHE
- [V] VASCA DI RACCOLTA ACQUE REFLUE
- [V1] VASCA DI PRIMA PIOGGIA
- [C2] ALLACCIAMENTO A FOGNATURA ESISTENTE
- [C3] POZZETTO DISOLEATORE/DISSABBIATORE

**Stretto di Messina**  
 Concessionaria per la progettazione, redazione e gestione del collegamento stabile tra lo Stretto e il Continente  
 Organismo di Diritto Pubblico  
 (Legge n° 1150 del 17 dicembre 1971, modificata dal D.Lgs. n° 114 del 24 aprile 2000)



**PONTE SULLO STRETTO DI MESSINA**  
 PROGETTO DEFINITIVO

**EUROLINK S.p.A.**  
 IMPREGIO S.p.A. (Mandataria)  
 SOCIETA' ITALIANA PER CONDOTTE D'ACQUA S.p.A. (Mandatario)  
 COOPERATIVA MURATORI E CEMENTISTI - C.M.C. di Ravenna Soc. Coop. a.r.l. (Mandatario)  
 SACVY S.A.U. (Mandatario)  
 ISHIKAWAJIMA - HARIMA HEAVY INDUSTRIES CO. Ltd. (Mandatario)  
 A.C.I. S.C.P.A. - CONSORZIO STABILE (Mandatario)

IL PROGETTISTA Dott. Ing. R. Gatti Ordine Ingegneri Firenze n° 2157	IL CONTRAENTE GENERALE Project Manager (Ing. P.P. Marchesini)	STRETTO DI MESSINA Direttore Generale e RUP Validazione (Ing. G. Timmenhagen)	STRETTO DI MESSINA Amministratore Delegato (Dott. P. Cucco)
--	---	--	---

**COLLEGAMENTI VERSANTE SICILIA** [CZ0380\_F0]  
 CANTIERI  
 OPERATIVI - LOGISTICI  
 CANTIERE OPERATIVO CO.75. - PAPARDO  
 SS1 - IMPIANTI IDRAULICI

REV.	DATA	DESCRIZIONE	REDAITTO	VERIFICATO	APPROVATO	SCALA
FO	20-06-2011	EMISSIONE FINALE	BALDINI	BENELLI	GACCI	1:300