FERMATA ANNUNZIATA – PLANIMETRIA PARCHEGGI E SISTEMAZIONI ESTERNE – scala 1:200

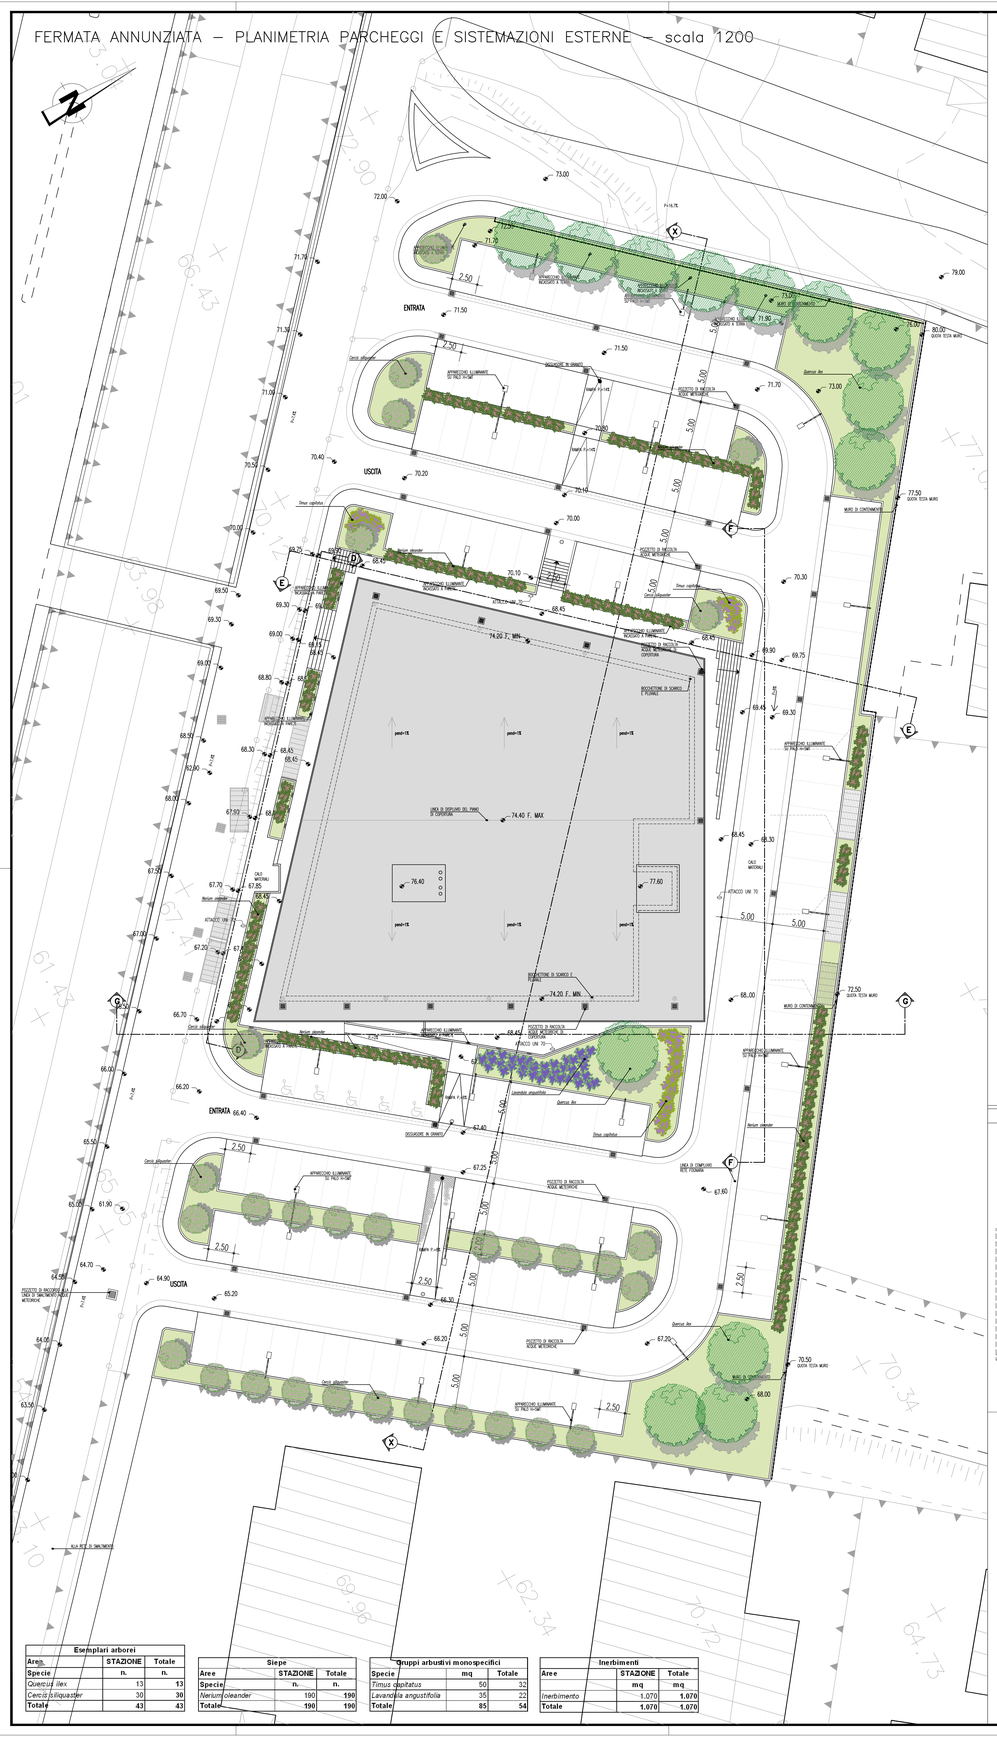
ENTRATA
USCITA
ENTRATA
USCITA
MURO DI CONTENIMENTO
MURO DI CONTENIMENTO
MURO DI CONTENIMENTO
RECINZIONE DI SCHERMO H 2.50
RECINZIONE DI SCHERMO H 2.00
74.40 F. MAX
74.20 F. MIN
76.40
77.60
LINEA DI DISPLUVIO DEL PIANO DI COPERTURA
APPARECCHIO ILLUMINANTE SU PALO H.9M
PROIETTORE SU PALO H.9M
POZZETTO DI RACCOLTA ACQUE METEORICHE
ATTACCO UNI 70
Quercus ilex
Nerium oleander
Tamerici
Timus capitatus
Lavandula angustifolia
