






PIANTA DI RIFERIMENTO

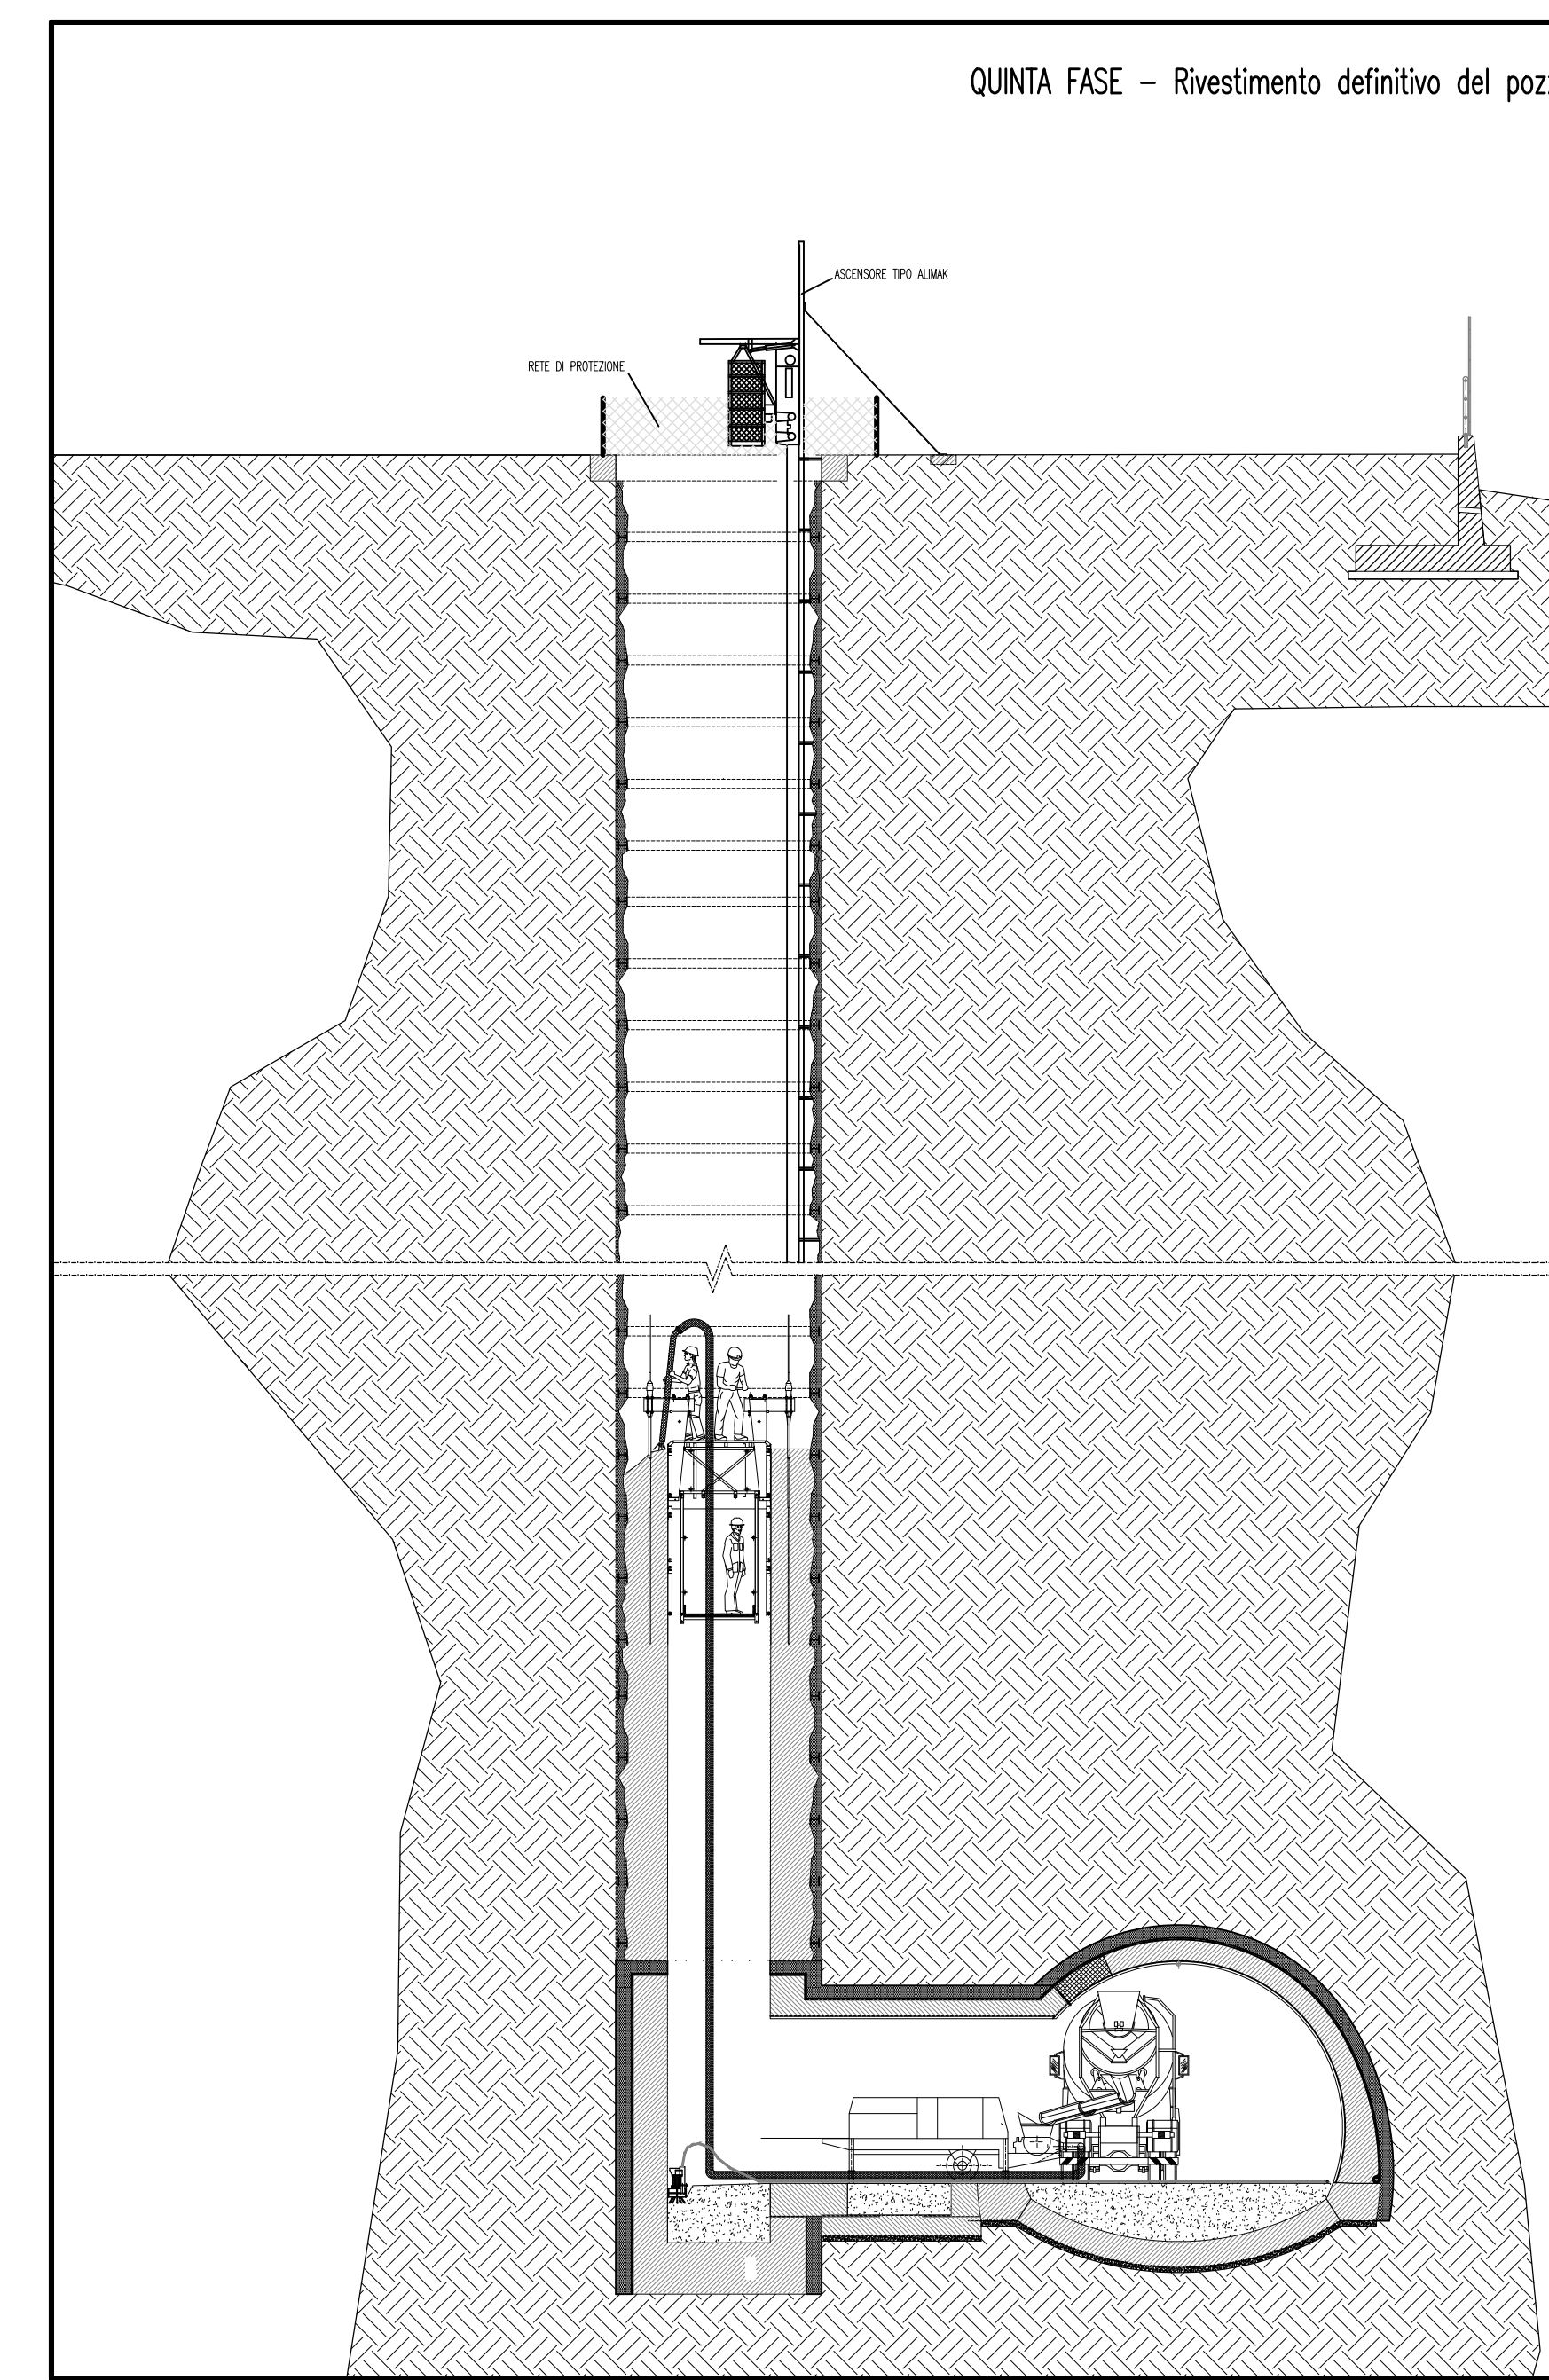


QUINTA FASE - Rivestimento definitivo del pozzo


NOTE GENERALI

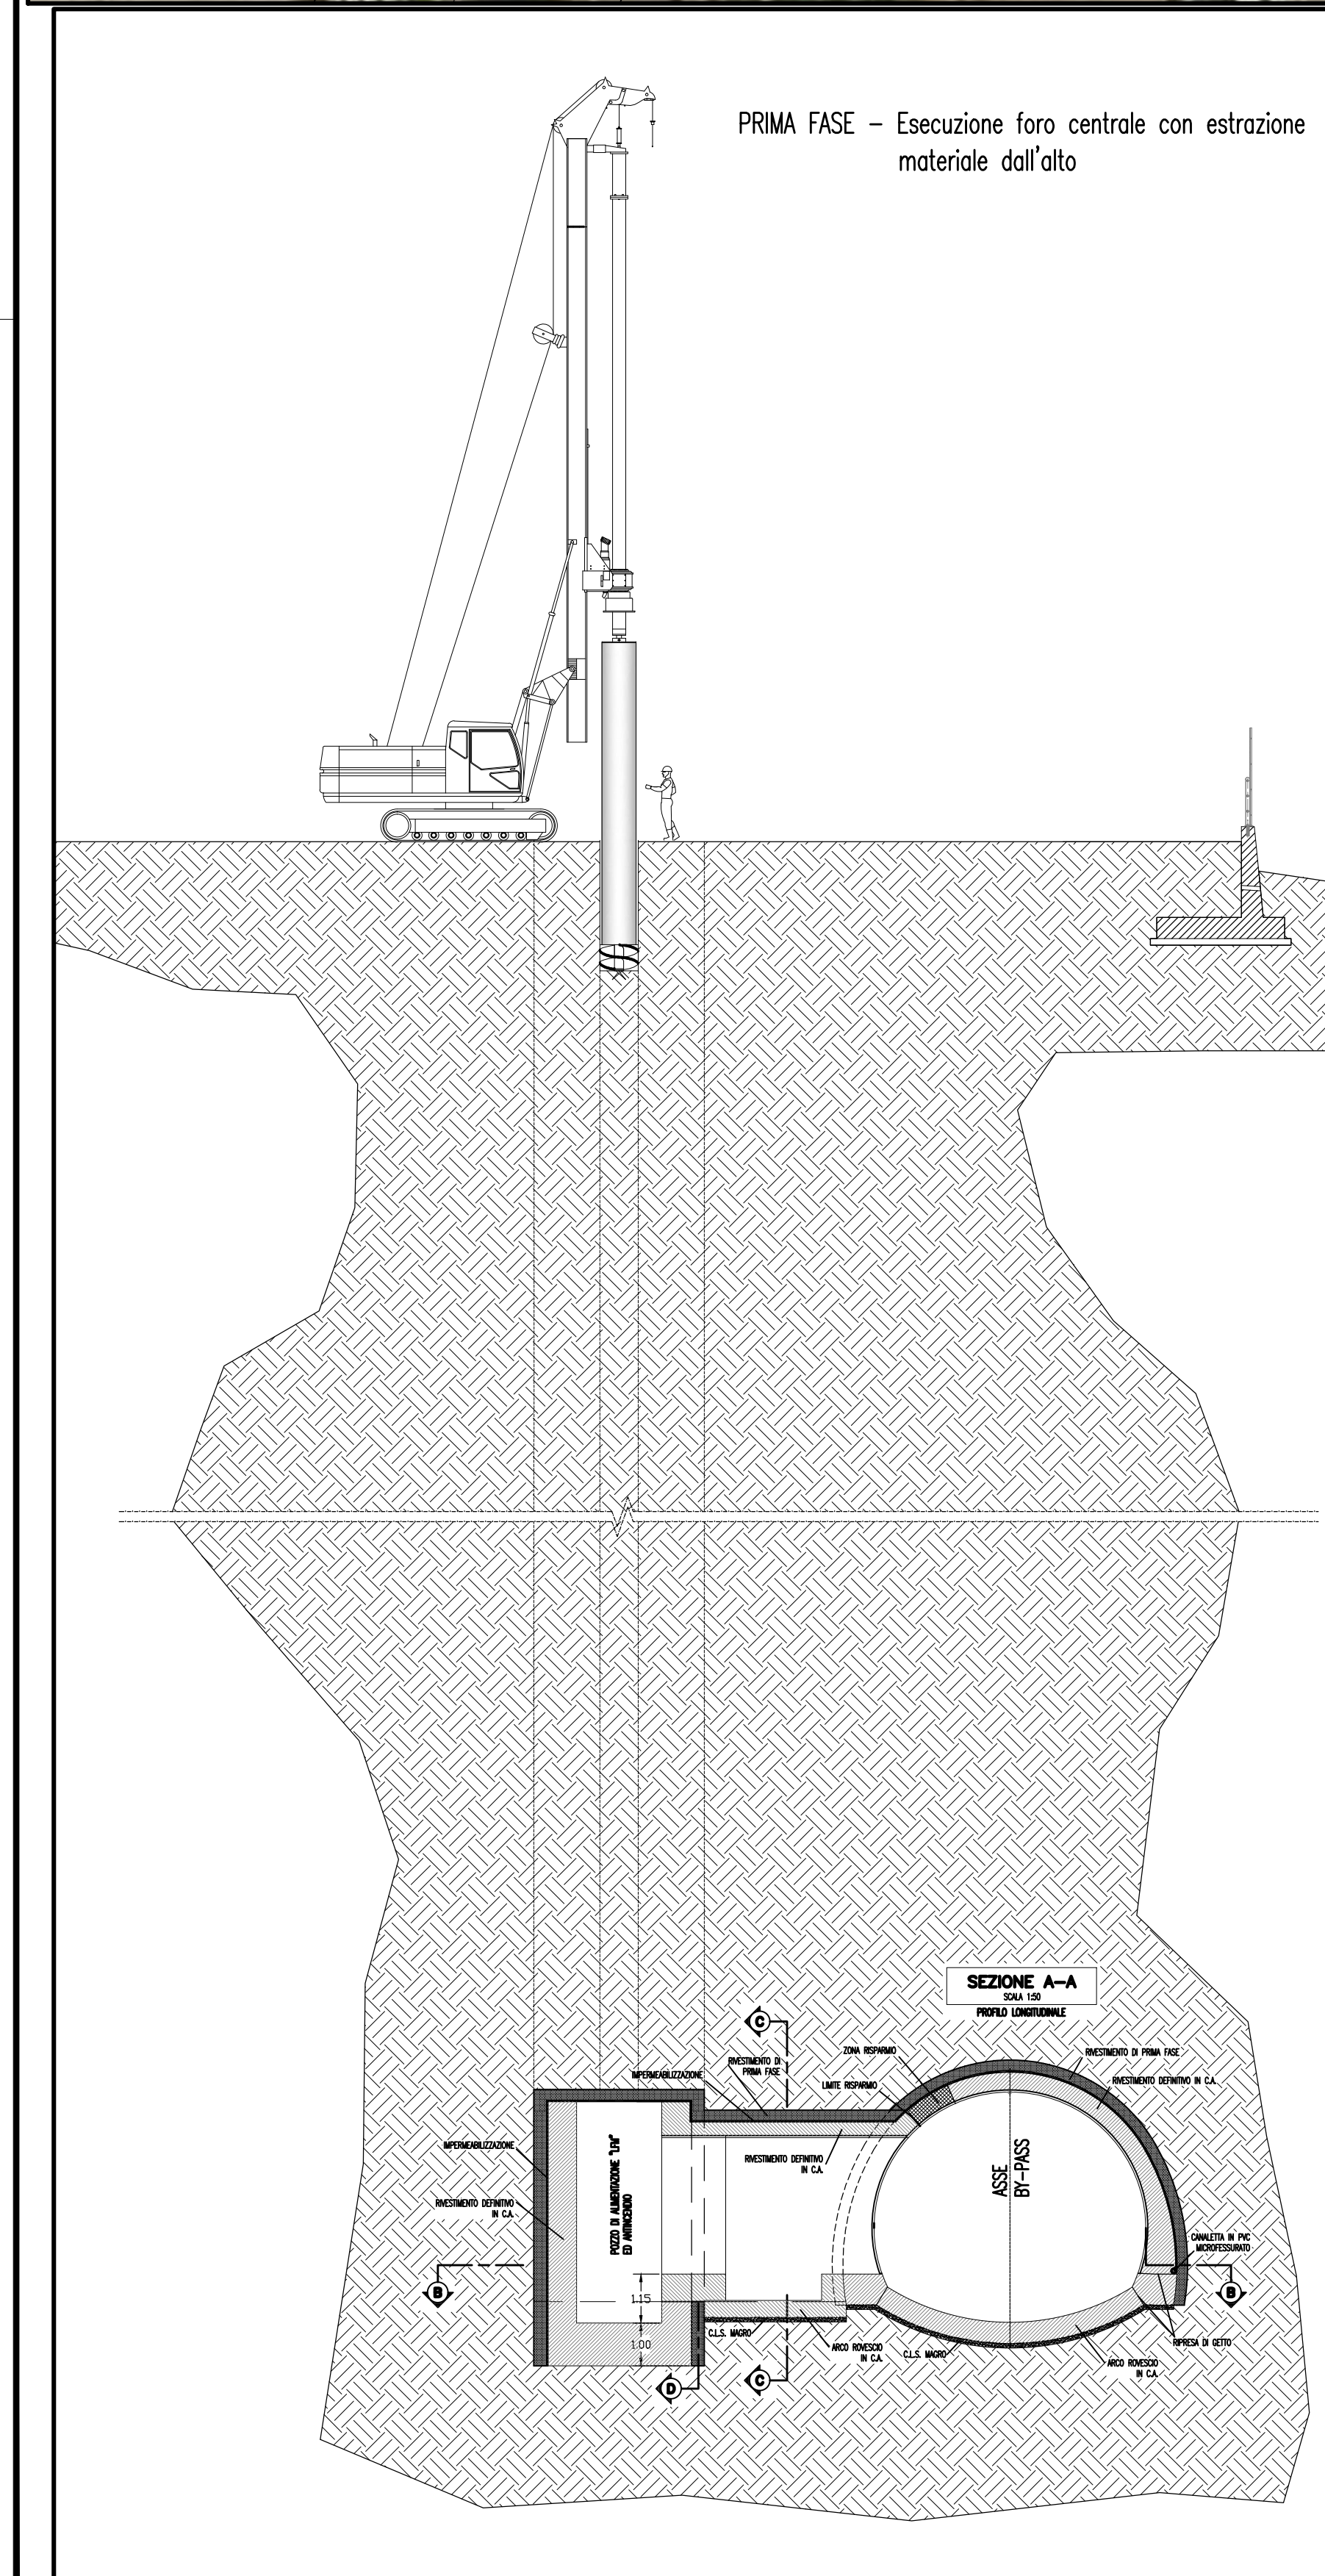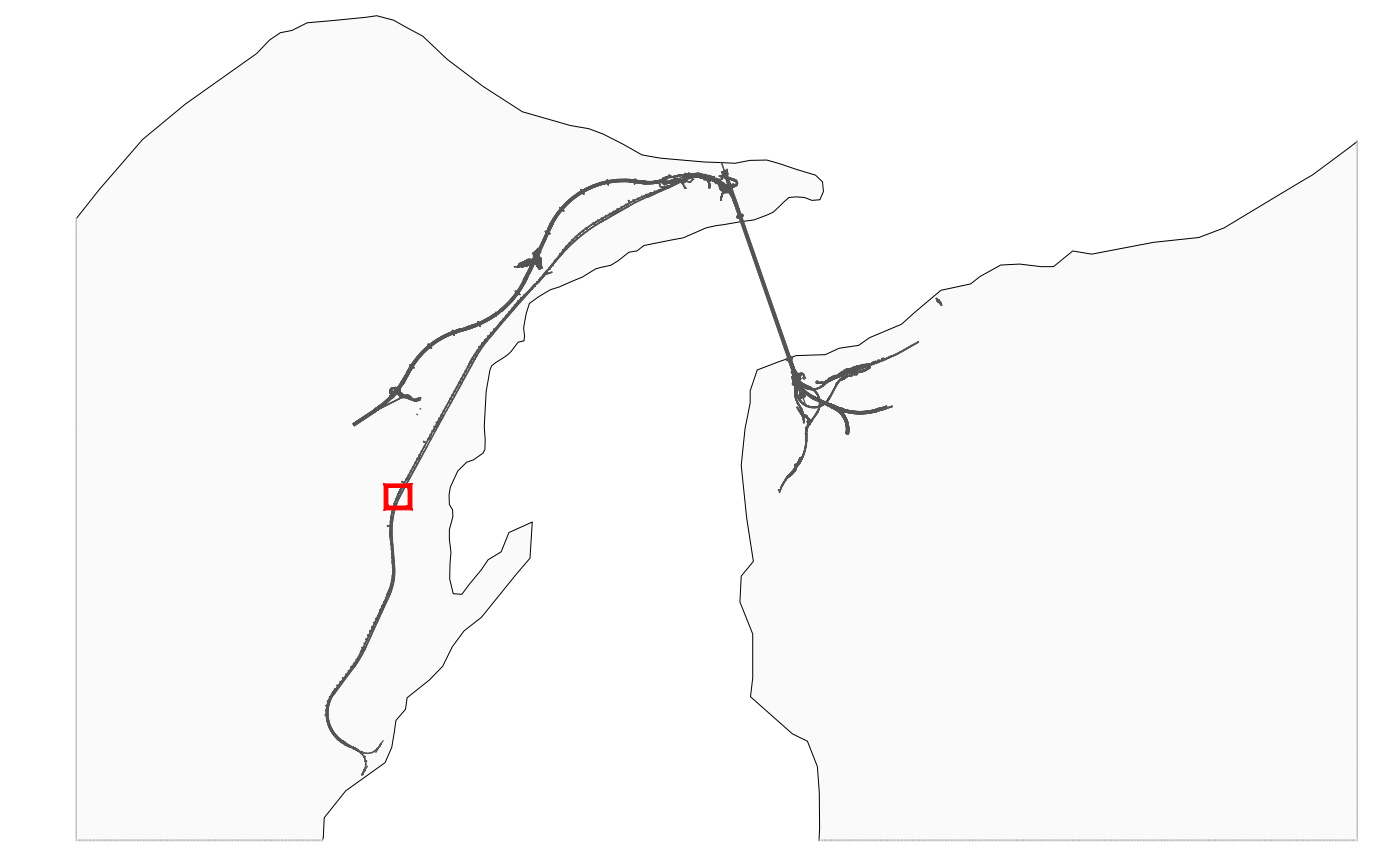


PRIMA FASE - Esecuzione foro centrale con estrazione materiale dall'alto

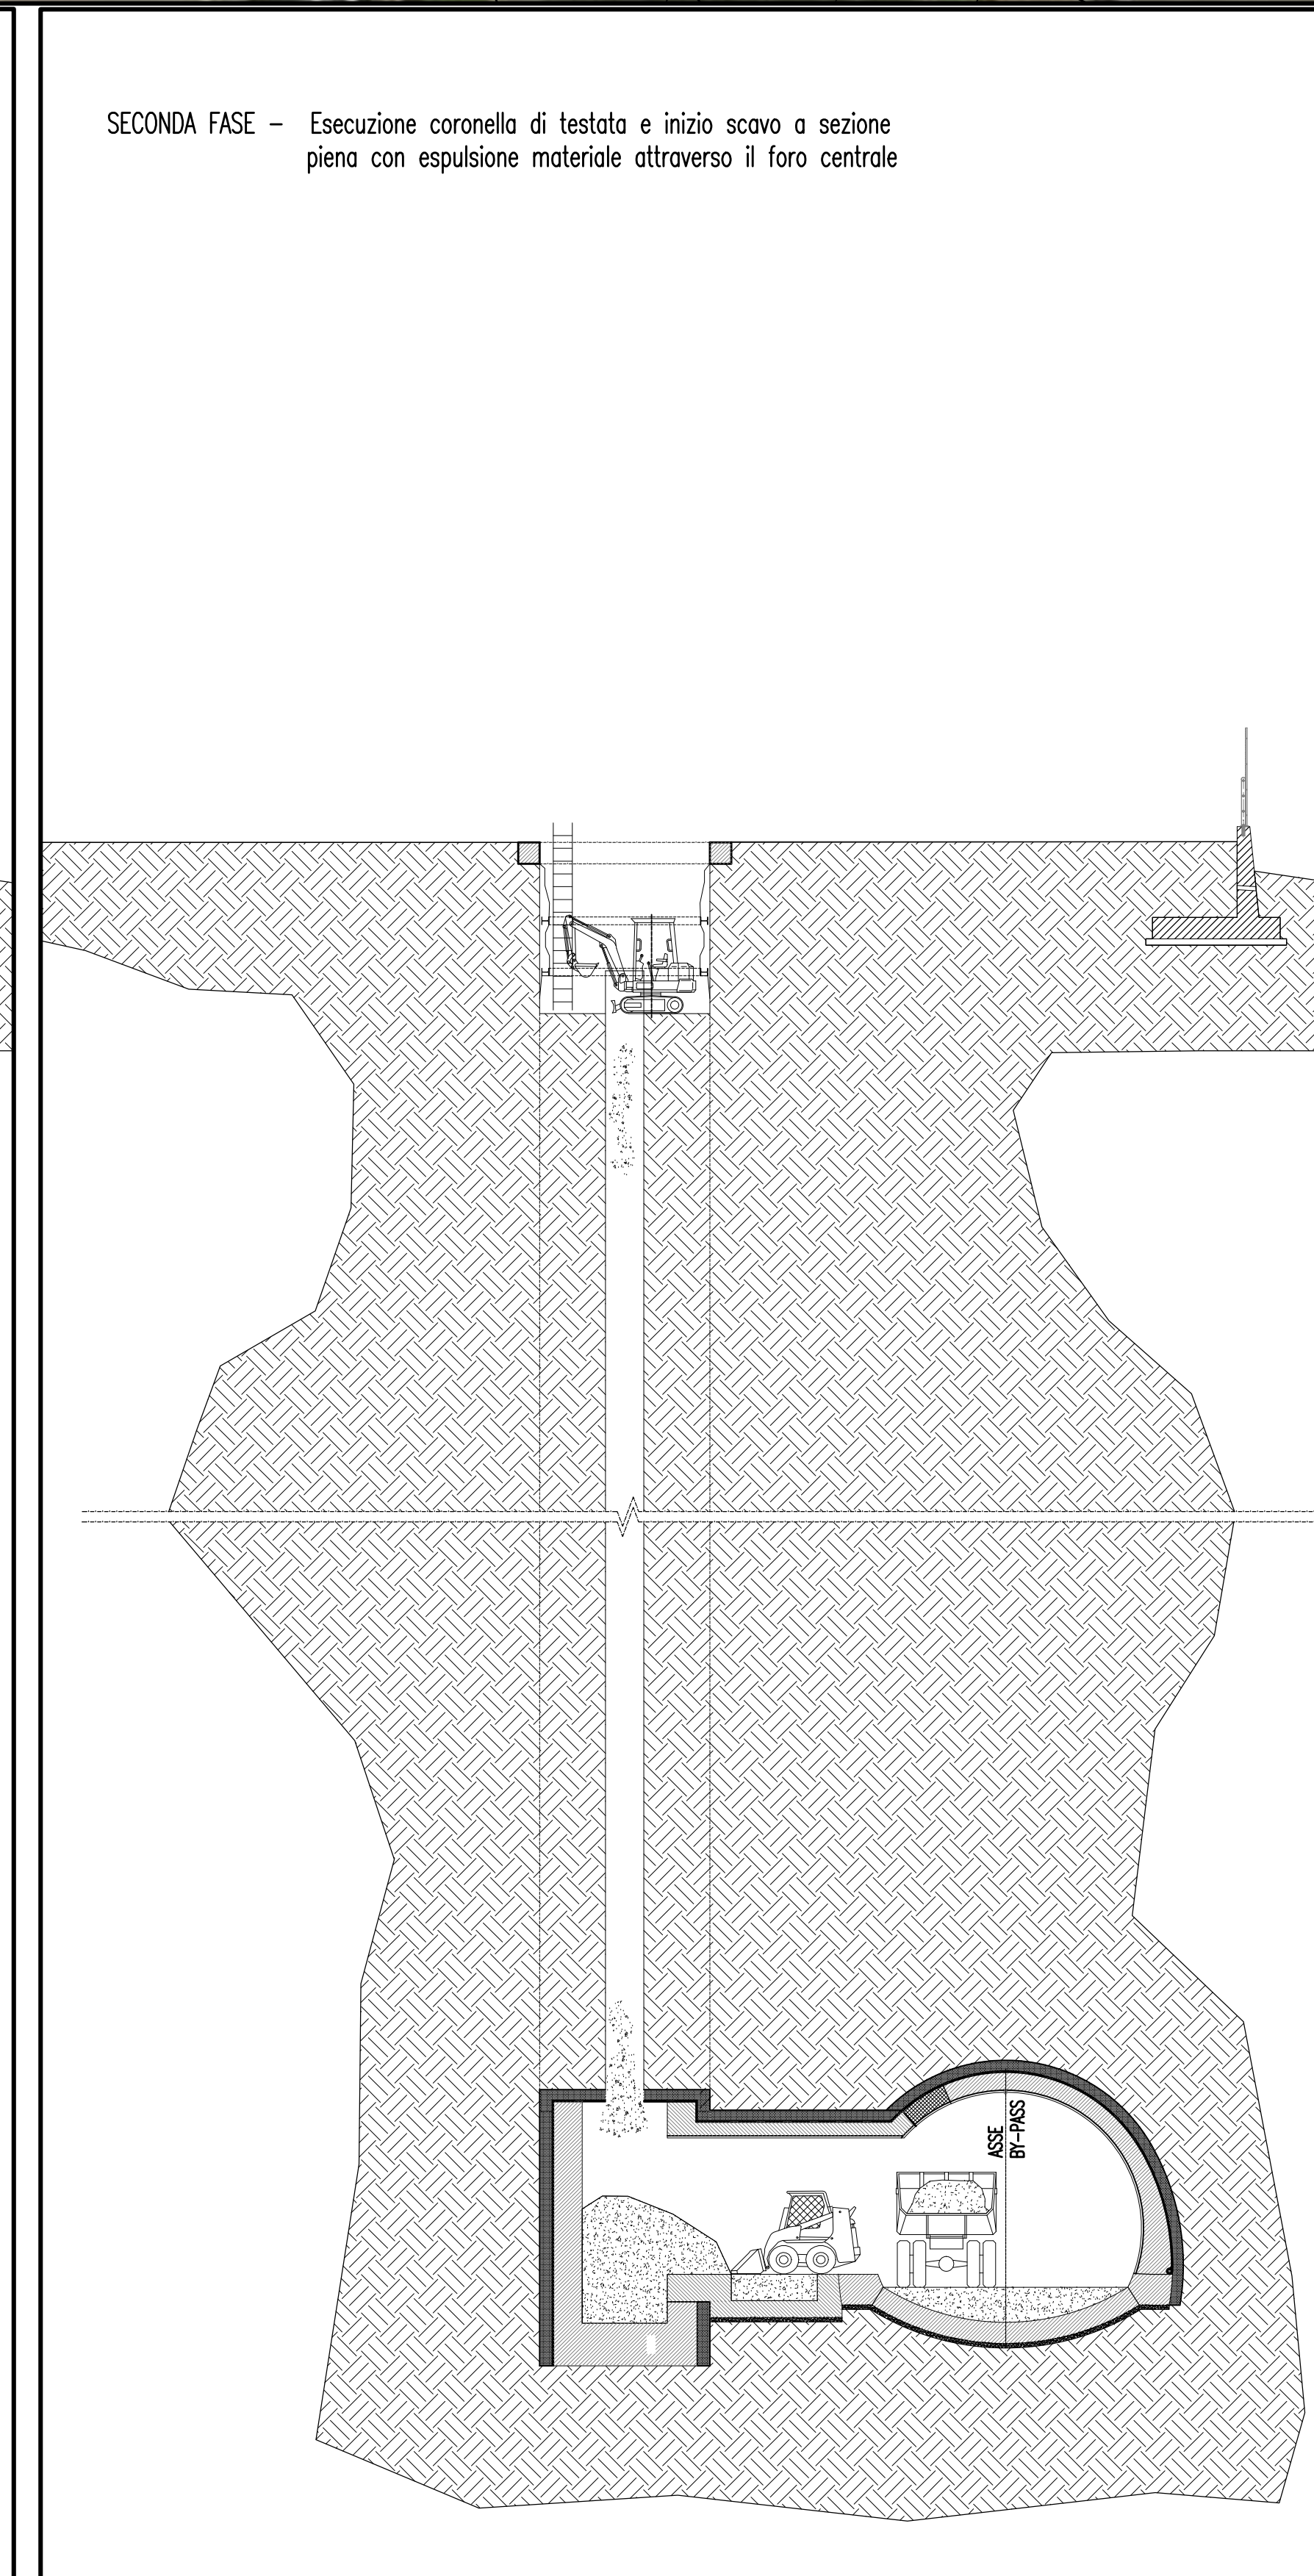

SECONDA FASE - Esecuzione coronella di testate e inizio scavo a sezione piena con espulsione materiale attraverso il foro centrale

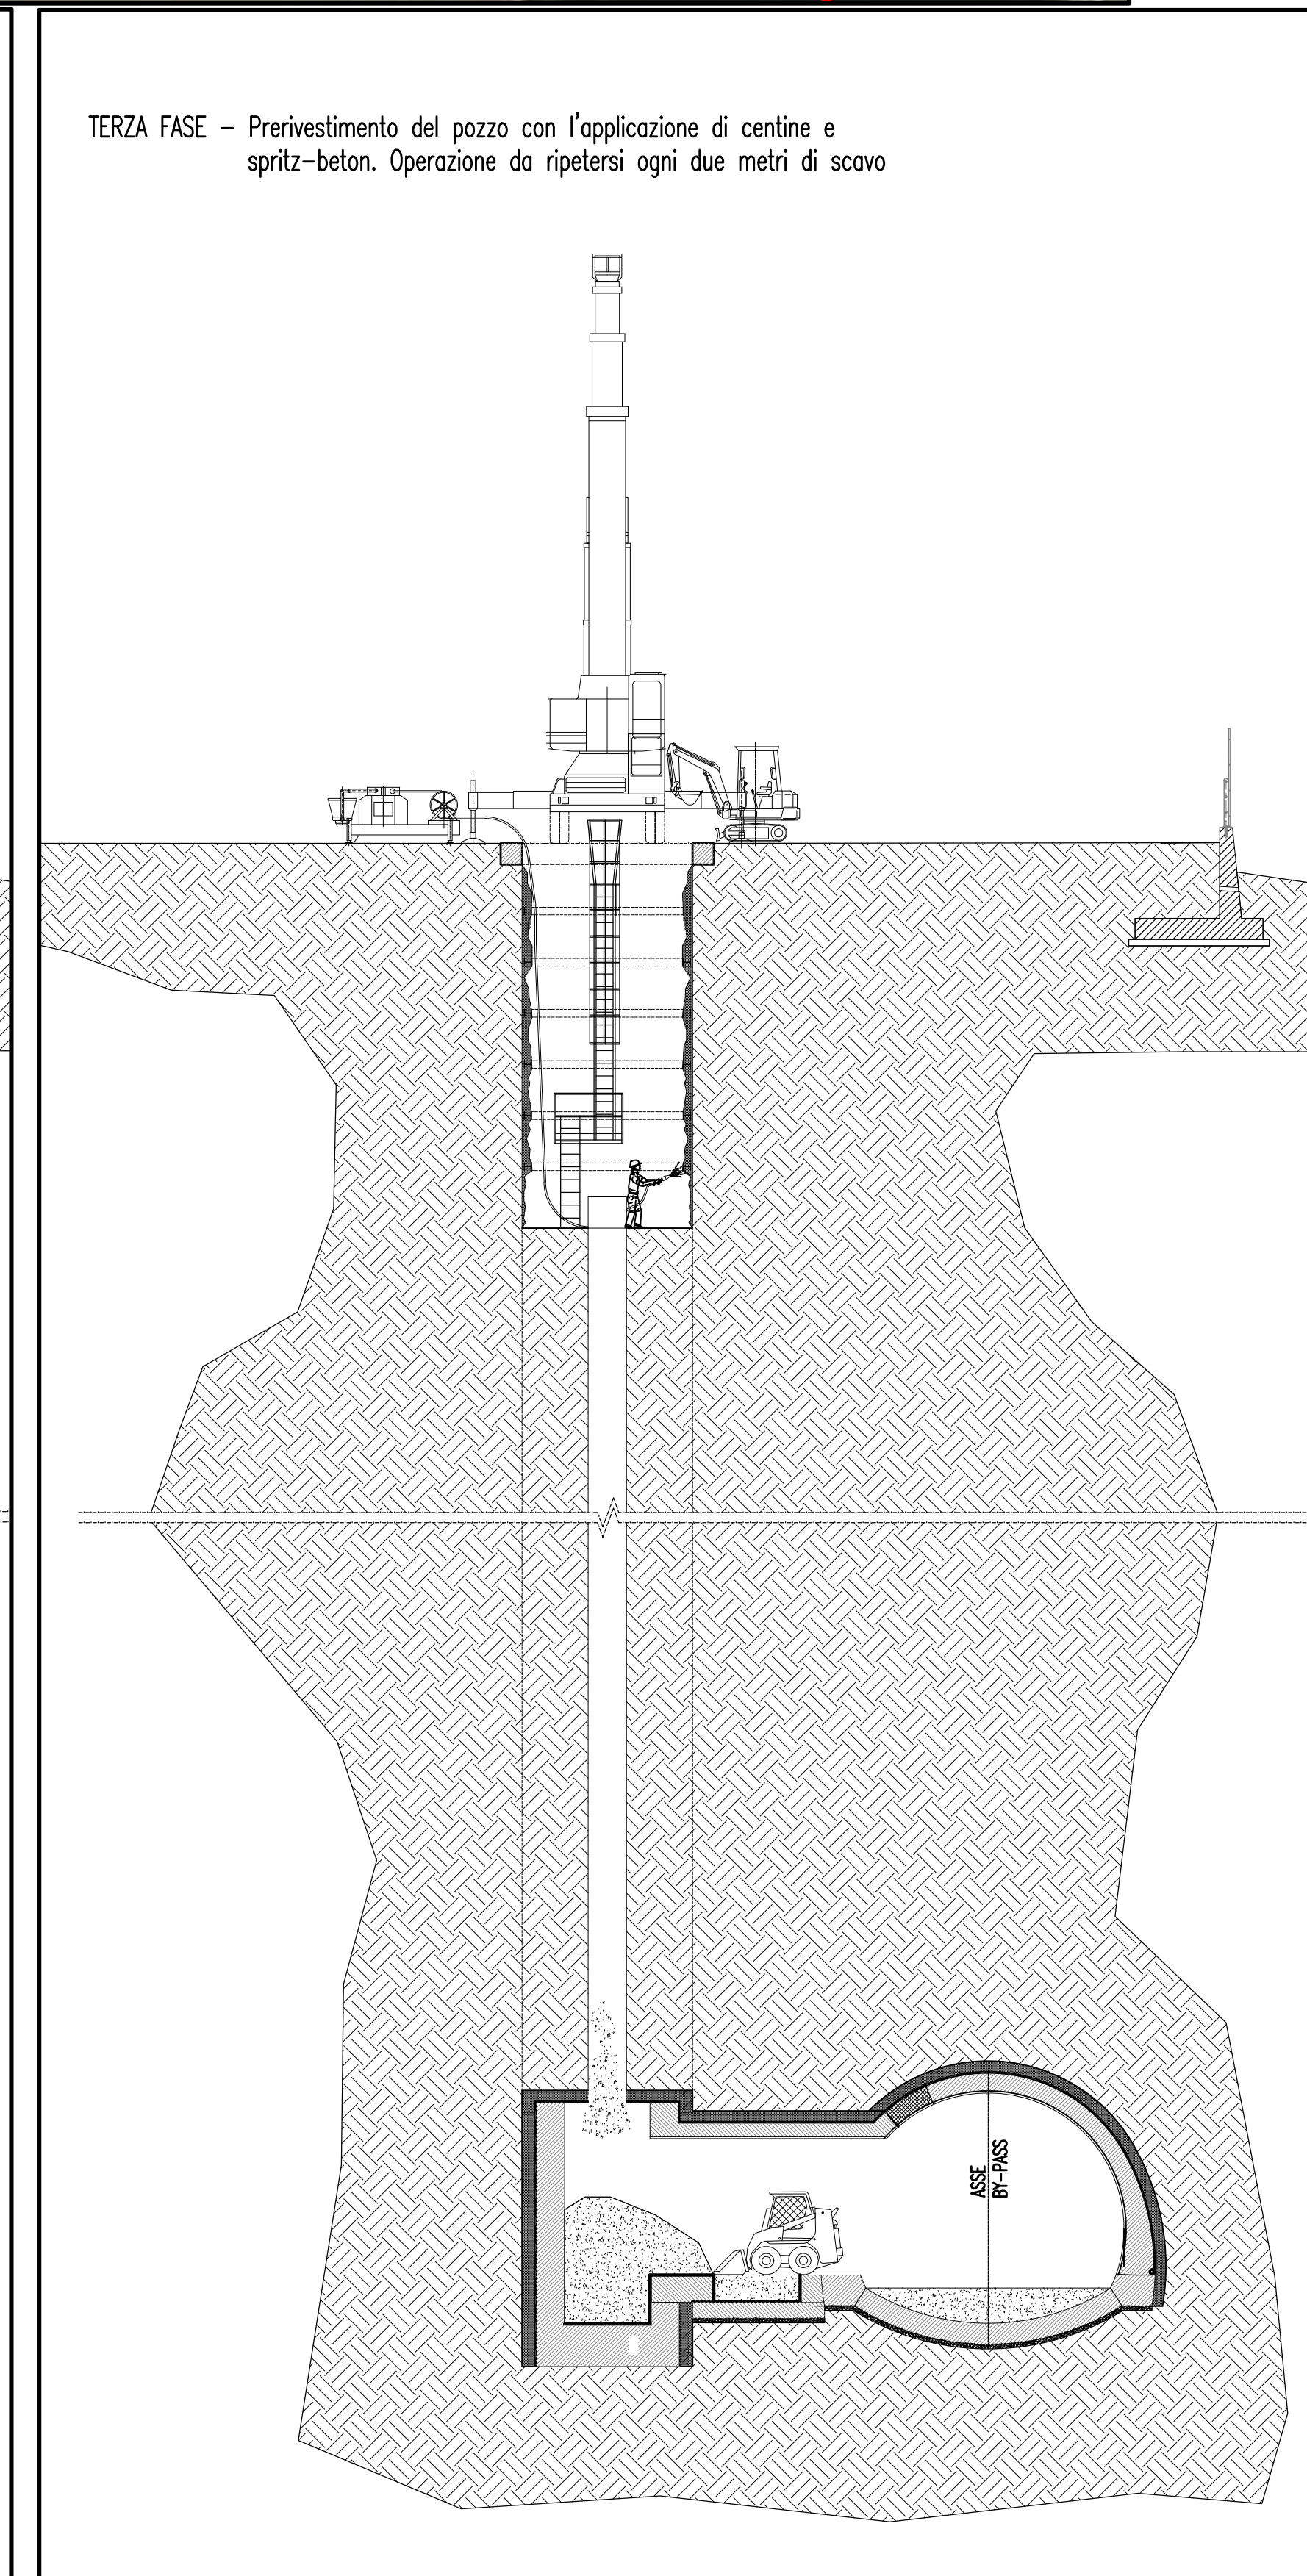

TERZA FASE - Prerivestimento del pozzo con l'applicazione di centine e spritz-beton. Operazione da ripetersi ogni due metri di scavo

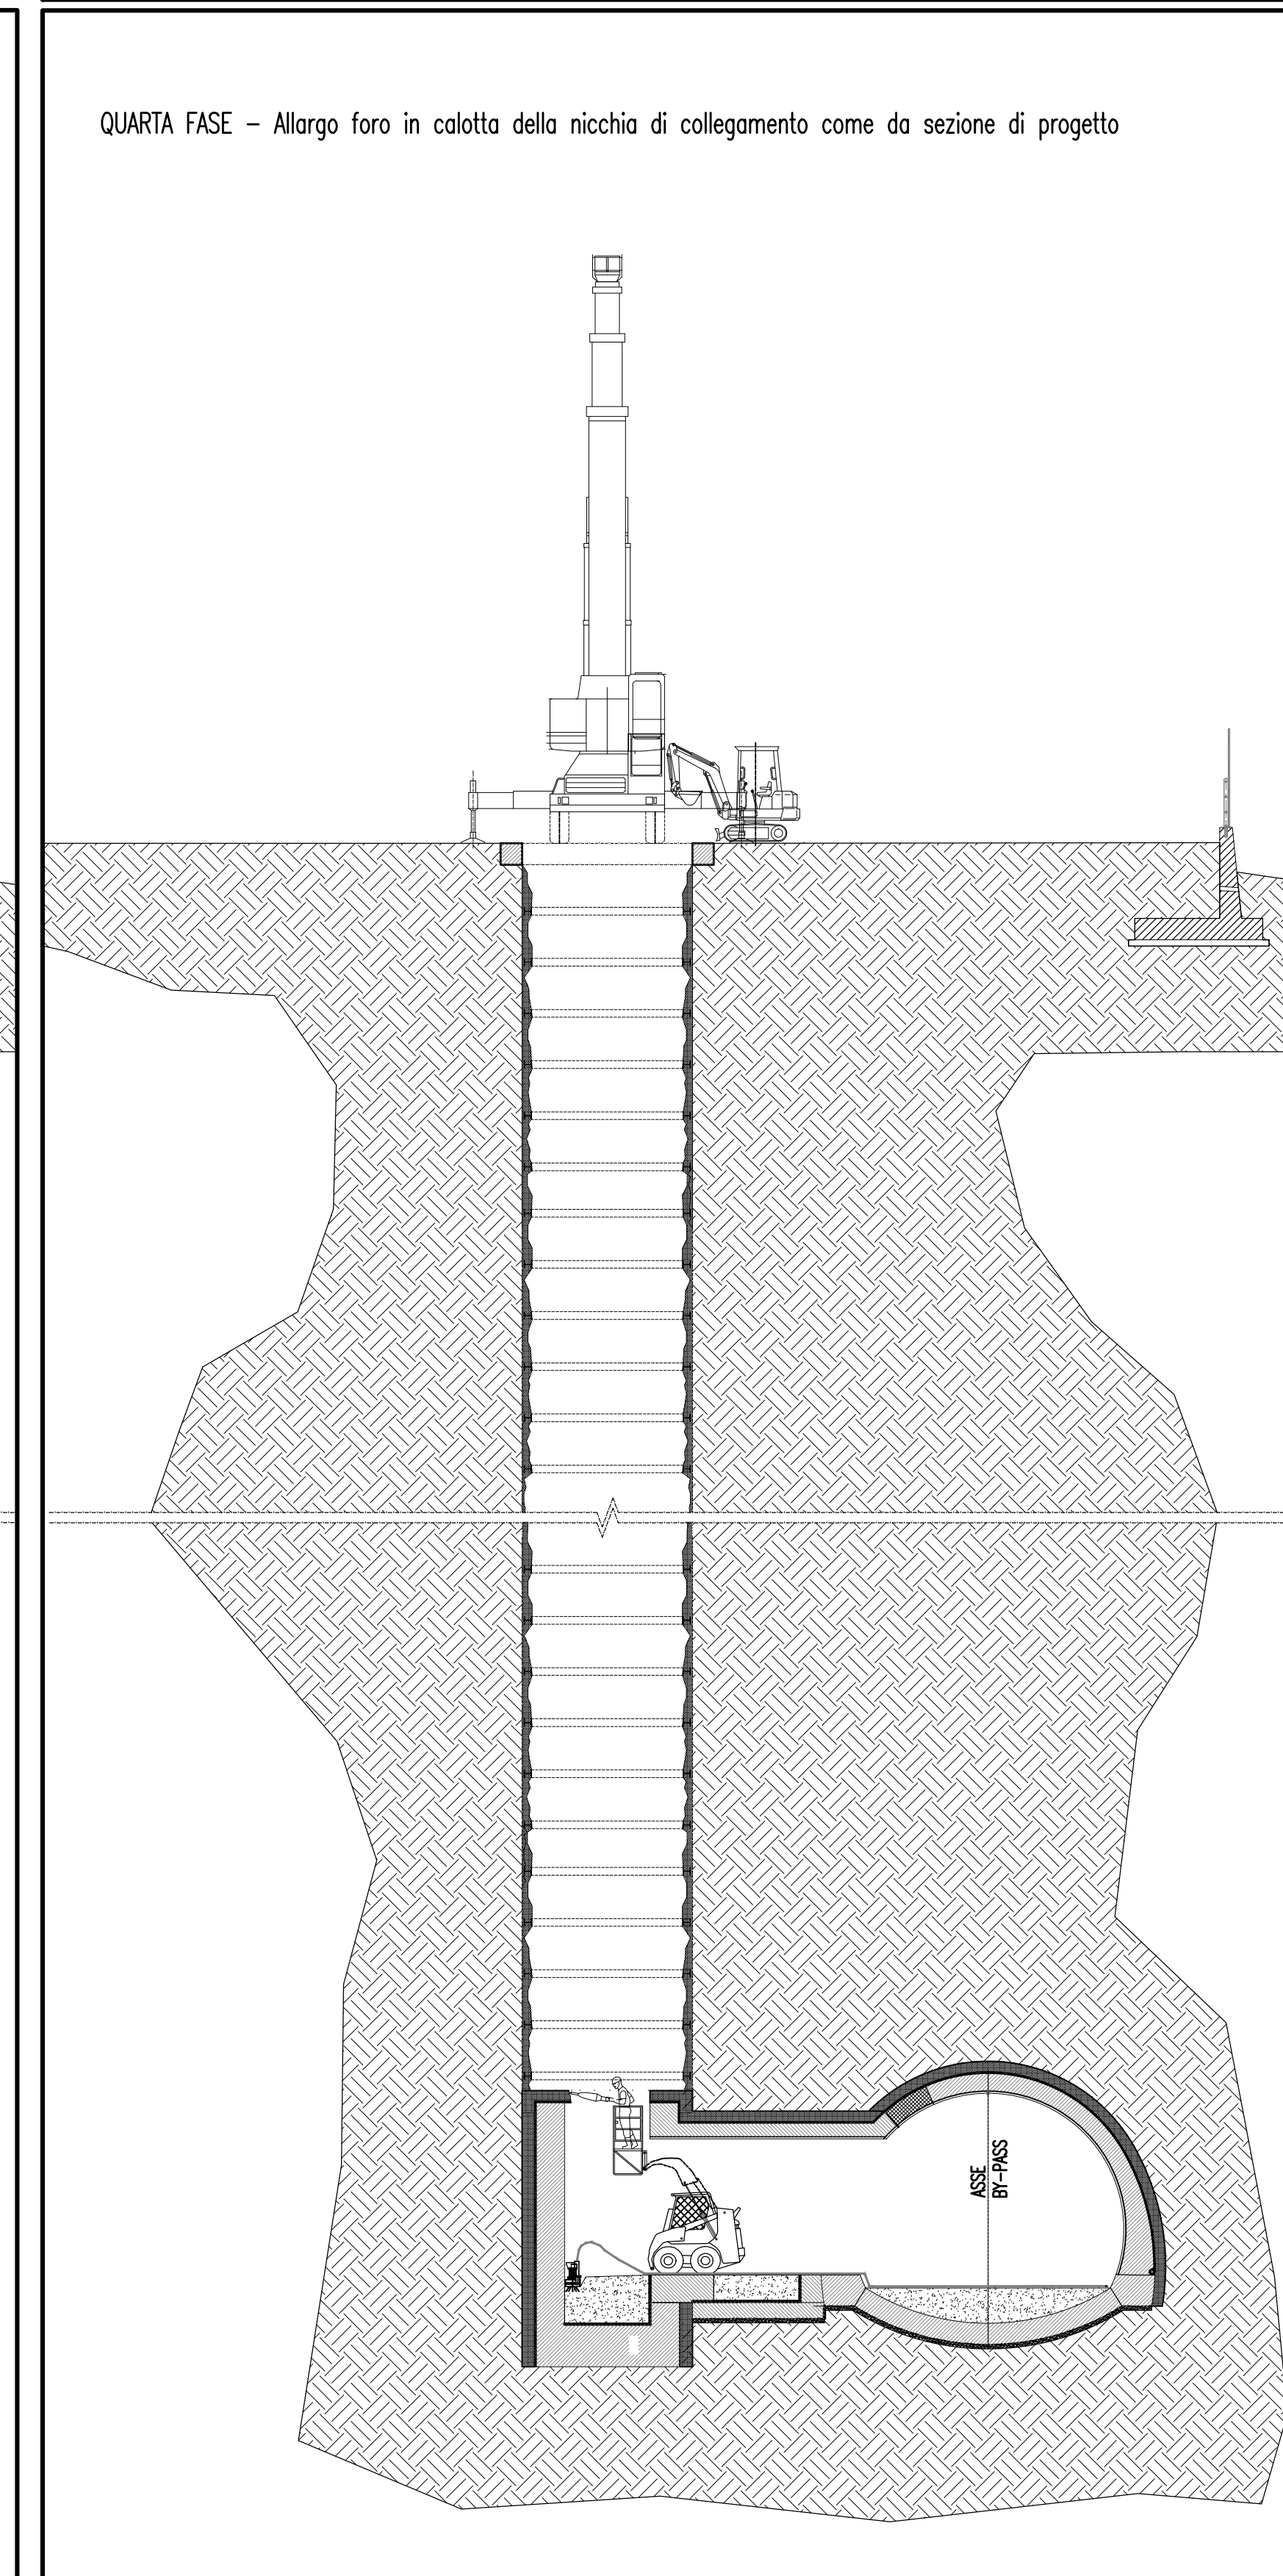

QUARTA FASE - Allargo foro in calotta della nicchia di collegamento come da sezione di progetto

Stretto di Messina
Concessionaria per la progettazione, realizzazione e gestione del collegamento stabile tra lo Stretto e il Continente
 Organismo di Diritto pubblico
 (Legge n° 1158 del 17 dicembre 1971, modificata dal D.Lgs. n° 114 del 24 aprile 2005)



PONTE SULLO STRETTO DI MESSINA
 PROGETTO DEFINITIVO

EUROLINK S.C.p.A.
 IMPREGILO S.p.A. (Mandataria)
 SOCIETA' ITALIANA PER CONDOTTE D'ACQUA S.p.A. (Mandatario)
 COOPERATIVA MURATORI E CEMENTISTI - C.M.C. di Ravenna Soc. Coop. a.r.l. (Mandatario)
 SACVR S.A.U. (Mandatario)
 ISHIKAWAJIMA - HARIMA HEAVY INDUSTRIES CO. Ltd. (Mandatario)
 A.C.I. S.C.P.A. - CONSORZIO STABILE (Mandatario)

IL PROGETTISTA Eurolink Dott. Ing. E. Pagnoni Ordine Ingegneri Milano n° 15468	IL CONTRAENTE GENERALE Project Manager (Ing. P.P. Marcheselli)	STRETTO DI MESSINA Direttore Generale e RIP Validazione (Ing. G. Timmenhelli)	STRETTO DI MESSINA Amministratore Delegato (Dott. P. Gucci)
---	---	---	--

COLLEGAMENTI VERSANTE SICILIA CZO400_F0
 CANTIERI OPERATIVI - LOGISTICI
 CANTIERI OPERATIVI - CO.77. - EUROPA
 SS3 - Pozzo di alimentazione "LFM" ed antincendio - Fasi di scavo e rivestimento

REV.	DATA	DESCRIZIONE	REDATTO	VERIFICATO	APPROVATO
FO	20-06-2011	EMISSIONE FINALE	ORFINO	FARINA	PAGANI