


NOTE GENERALI

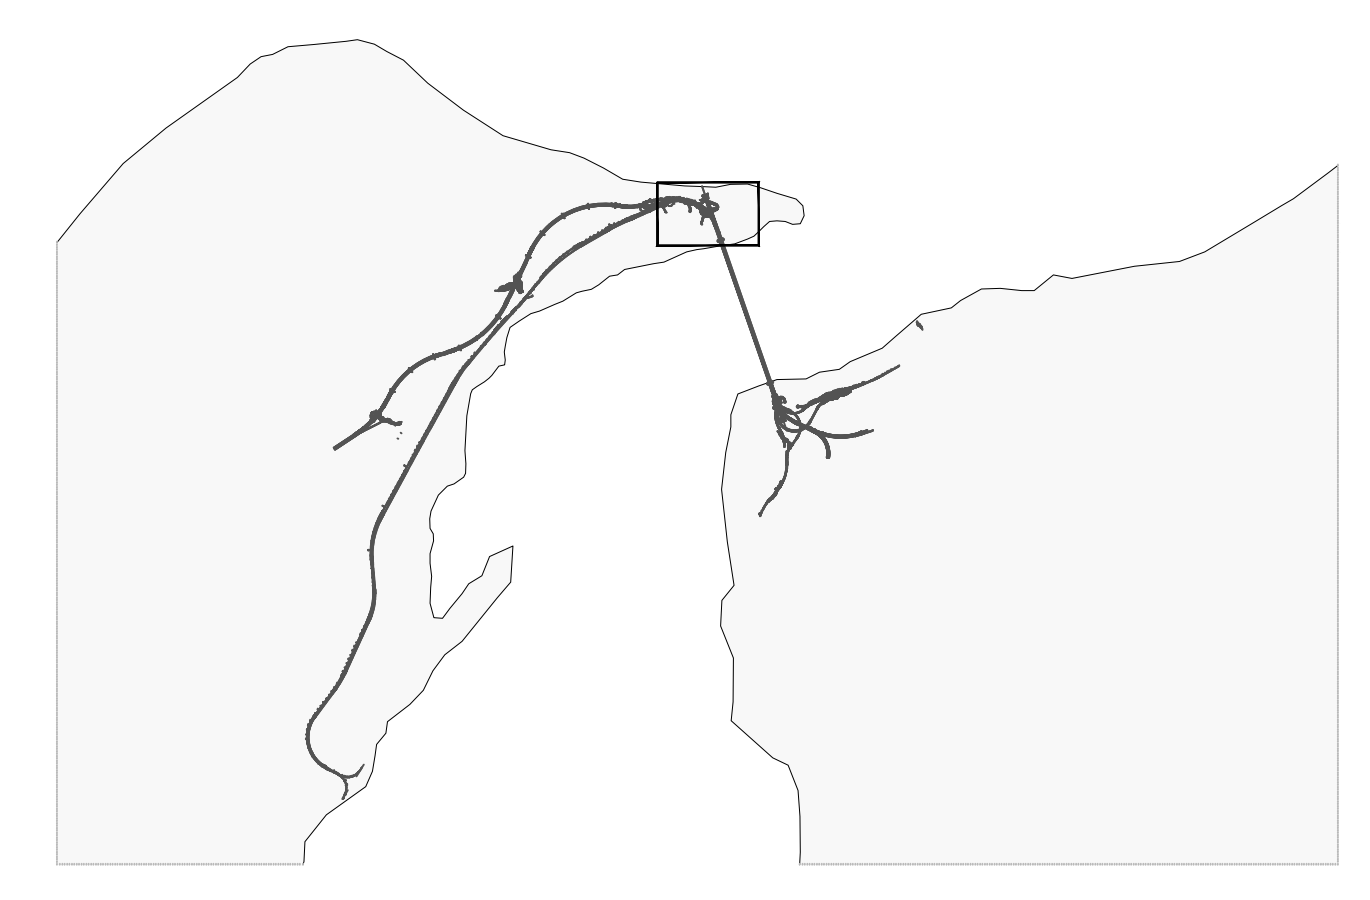

- LEGENDA PREFABBRICATI**
- 1 Mensa
 - 2 Magazzino manutenzione campo
 - 3 Guardiano
 - 4 Club e formazione professionale
 - 5 Cabina Elettrica e gruppo elettrogeno
 - 6 Dormitori 40 POSTI
 - 6A Dormitori 40 POSTI - Ampliamento
 - 7 Uffici
 - 8 Infermeria
 - 9 Parcheggio
 - 10 Lavanderia
 - 11 Raccolta differenziata rifiuti
 - 12 Serbatoio acqua potabilizzata (400 mc)

- LEGENDA**
- ← ø300 FOGNATURA RACCOLTA SCARICHI PLUVIALI E PIAZZALI IN PVC ø 315/400/500/630/800 mm
 - ⊗ POZZETTO DI SMISTAMENTO 50x50 cm
 - ⊞ POZZETTO 50x50 CON CADITOIA A GRIGLIA IN GHISA CARRABILE
 - SCARICHI PLUVIALI IN POZZETTI PREFABBRICATI 40x40 CON TUBO IN USGITA IN PVC ø200
 - POZZETTO D'ISPEZIONE PREF. dim. int. 100x100
 - POZZETTO PREF. dim. int. 2.00x2.00x1.50 PROVISTO DI POMPA DI RILANCO Q=80 l/s
 - ⊠ POZZETTO PREF. dim. int. 2.70x3.20x4.20 PROVISTO DI 2 POMPE DI RILANCO Q=410 l/s cad

NOTA:
PER I DATI DI DETTAGLIO RELATIVI AGLI IMPIANTI TECNOLOGICI VEDI RELAZIONE DESCRITTIVA DELL'OPERA RIF. ELAB. CG2600PCLDSCZC3CB5000002A

Stretto di Messina
Concessionaria per la progettazione, redazione e gestione del collegamento stabile tra lo Stretto e il Continente
 Organismo di diritto pubblico
 Legge n° 1158 del 12 dicembre 1971, modificata dal D.Lgs. n° 114 del 24 aprile 2003



PONTE SULLO STRETTO DI MESSINA
 PROGETTO DEFINITIVO

EUROLINK S.C.p.A.
 IMPREGILO S.p.A. (Mandatario)
 SOCIETA' ITALIANA PER CONDOTTE D'ACQUA S.p.A. (Mandatario)
 COOPERATIVA MURATORI E CEMENTISTI - C.M.C. di Ravenna Soc. Coop. a.r.l. (Mandatario)
 SACVR S.A.U. (Mandatario)
 ISHIKAWAJIMA - HARIMA HEAVY INDUSTRIES CO. Ltd. (Mandatario)
 A.C.I. S.C.P.A. - CONSORZIO STABILE (Mandatario)

IL PROGETTISTA Dott. Ing. M. Lucavo Ordine Ingegneri Roma n° 10435	IL CONTRAENTE GENERALE Project Manager (Ing. P.P. Marchesini)	STRETTO DI MESSINA Direttore Generale e RUP Validazione (Ing. G. Fimmemonti)	STRETTO DI MESSINA Amministratore Delegato (Dott. P. Gucci)
---	---	---	---

COLLEGAMENTI VERSANTE SICILIA C20416_F0
 CANTIERI
 OPERATIVI - LOGISTICI
 CANTIERI LOGISTICI - CB.50. - Ganzirri
 SB1 - Rete di smaltimento acque meteoriche

REV.	DATA	DESCRIZIONE	REDAITTO	VERIFICATO	APPROVATO
FO	20-06-2011	EMISSIONE FINALE	MB SERVICE	MARCHESI	LACAVA