


NOTE GENERALI

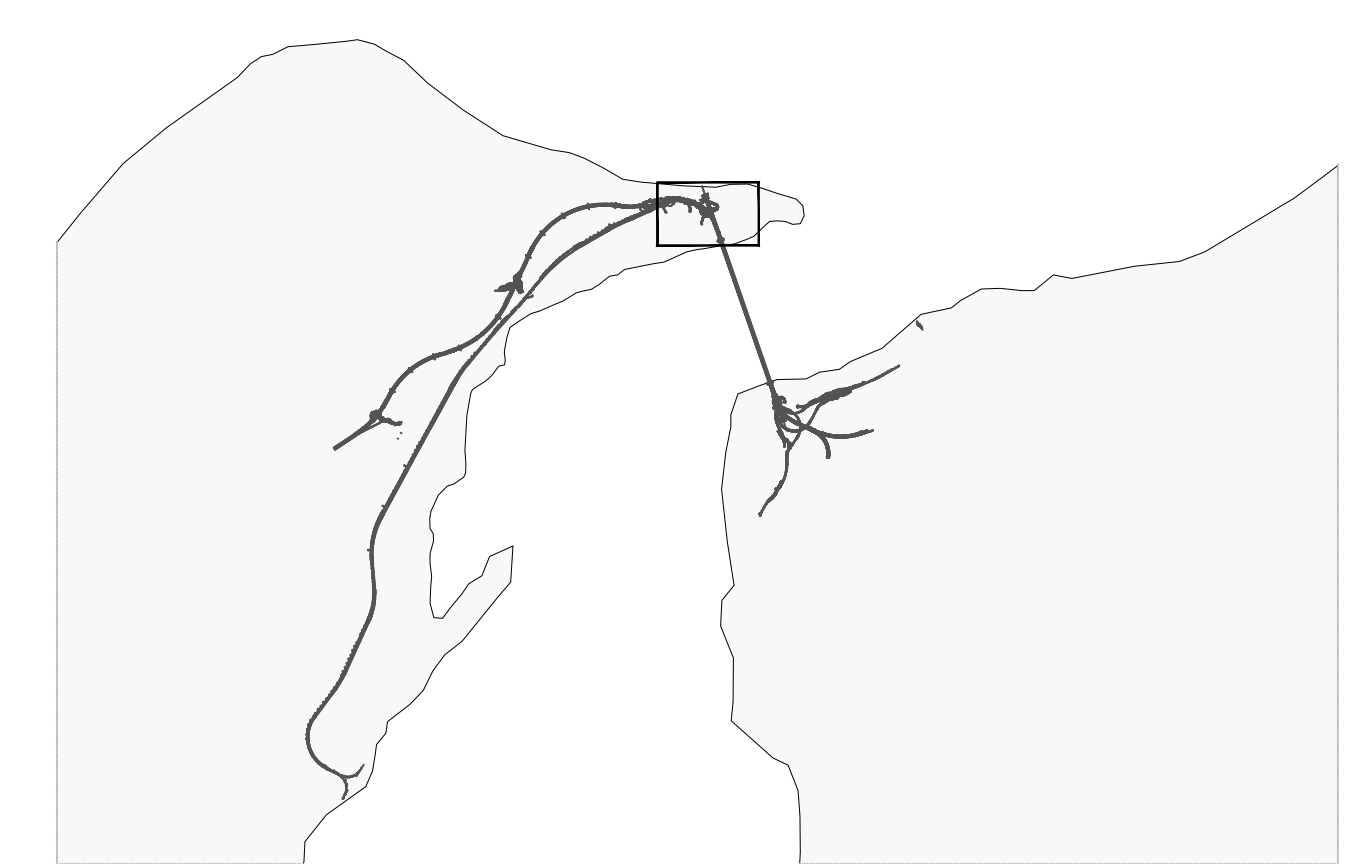

- LEGENDA PREFABBRICATI**
- 1 Mensa
  - 2 Magazzino manutenzione campo
  - 3 Guardaroba
  - 4 Club e formazione professionale
  - 5 Cabina Elettrica e gruppo elettrogeno
  - 6 Dormitori 40 POSTI
  - 6A Dormitori 40 POSTI - Ampliamento
  - 7 Uffici
  - 8 Infermeria
  - 9 Parcheggi
  - 10 Lavanderia
  - 11 Raccolta differenziata rifiuti
  - 12 Serbatoio acqua potabilizzata (400 mc)

- LEGENDA**
- RETE ACQUE REFLUE**
- COLLETTORE ACQUE NERE IN PEAD - PENDENZA MINIMA i=0.2%
  - POZZETTO DI RACCOLTA IN c.a.v. 100x60 cm SFONATO
  - POZZETTO DI ISPEZIONE IN c.a.v. 80x80 cm CON CHIUSINO CARRABILE IN GHSA
  - POZZETTO PER PRELIEVO CAMPIONI
  - POZZETTO DISOLEATORE
  - QUOTA FONDO TUBO
  - PUNTO DI RILANCIO
- RETE IDRICA**
- TUBAGIONE IN ACCIAIO ZINCATO DN 80(3")/DN100(4") (N. TERNATIVE TUBAZIONI IN PEAD)
  - PUNTO DI SEZIONAMENTO IN POZZETTO IN c.a.v. 120x120 cm CON CHIUSINO CARRABILE IN CLS
  - POZZETTO CON CONTATORE CARRABILE MS. 120x120 cm
  - ALLACCIAMENTO UTENZA IDROPOTABILE
  - POZZETTO CON DISPOSITIVO DI SCARICO
  - POZZETTO CON DISPOSITIVO DI SFILATO
  - ATTACCO A BACINETTA PER IRRIGAZIONE

NOTA:  
PER I DATI DI DETTAGLIO RELATIVI AGLI IMPIANTI TECNOLOGICI VEDI RELAZIONE DESCRITTIVA DELL'OPERA RIF. ELAB. CG2600PCUDSCZC3CB9000002A

**Stretto di Messina**  
Concessionaria per la progettazione, redazione e gestione del subappalto stabile tra lo Sclo e il Cardine  
 Organismo di Diritto pubblico  
 Legge n° 1158 del 12 dicembre 1971, modificata dal D.lgs. n° 114 del 24 aprile 2000

**PONTE SULLO STRETTO DI MESSINA**  
**PROGETTO DEFINITIVO**

**EUROLINK S.C.p.A.**  
 IMPREGILO S.p.A. (Mandataria)  
 SOCIETA' ITALIANA PER CONDOTTE D'ACQUA S.p.A. (Mandante)  
 COOPERATIVA MURATORI E CEMENTISTI - C.M.C. di Ravenna Soc. Coop. a.r.l. (Mandante)  
 SACVY S.A.U. (Mandante)  
 ISHIKAWAJIMA - HARIMA HEAVY INDUSTRIES CO. Ltd. (Mandante)  
 A.C.I. S.C.P.A. - CONSORZIO STABILE (Mandante)

<b>IL PROGETTISTA</b> Dott. Ing. M. Lascio Ordine Ingegneri Roma n° 10435	<b>IL CONTRAENTE GENERALE</b> Project Manager (Ing. P.P. Marchesetti)	<b>STRETTO DI MESSINA</b> Direttore Generale e RUP Validazione (Ing. G. Timmenghi)	<b>STRETTO DI MESSINA</b> Amministratore Delegato (Dott. P. Gucci)
--	---	---	--

**COLLEGAMENTI VERSANTE SICILIA** C20417\_F0  
 CANTIERI  
 OPERATIVI - LOGISTICI  
 CANTIERI LOGISTICI - CB.50. - Gonzirri  
 SB1 - Rete di smaltimento acque reflue e rete idrica

REV.	DATA	DESCRIZIONE	REDATTO	VERIFICATO	APPROVATO
FO	20-06-2011	EMISSIONE FINALE	MB SERVICE	MARCHESE	LACAVA