


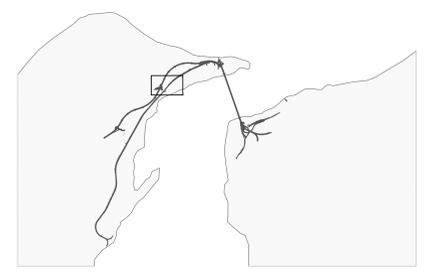

NOTE GENERALI



- LEGENDA PREFABBRICATI
- 1 Uffici
 - 2 Mensa
 - 3 Dormitorio 40 posti
 - 4 Club e formazione professionale
 - 5 Infermeria + camera iperbarica
 - 6 Magazzino manutenzione campo
 - 7 Lavanderia
 - 8 Guardiana
 - 9 Cabina Elettrica e gruppo elettrogeno
 - 10 Parcheggi
 - 11 Raccolta differenziata rifiuti

- LEGENDA
- ⬅ #300 FOGNATURA RACCOLTA SCARICHI PLUMALI E PIAZZALI IN PVC # 315/400/500/630/800 mm
 - ☒ POZZETTO DI SMISTAMENTO 50x50 cm
 - ☐ POZZETTO DI SMISTAMENTO A GRIGLIA IN GHISA CARRIBILE
 - ⬅ SCARICHI PLUMALI IN POZZETTI PREFABBRICATI 40x40 CON TUBO IN USUTA IN PVC #200
 - ☐ POZZETTO D'ISPEZIONE PREF. dim. int. 100x100
 - ☐ POZZETTO PREF. dim. int. 2.00x2.00x3.50 PROVISTO DI POMPA DI RILANCIO Q=80 l/s
 - ☐ POZZETTO PREF. dim. int. 2.70x3.20x4.20 PROVISTO DI 2 POMPE DI RILANCIO Q=410 l/s cad

NOTA:
PER I DATI DI DETTAGLIO RELATIVI AGLI IMPIANTI TECNOLOGICI VEDI RELAZIONE DESCRITTIVA DELL'OPERA RIF. ELAB. CG2600PLDSCZC3CB51000001A

Stretto di Messina
Concessionario per la progettazione, redazione e gestione del collegamento stabile tra lo Stretto e il Cardine
 Organismo di Diritto pubblico
 (Legge n° 1158 del 17 dicembre 1971, modificata dal D.Lgs. n° 114 del 24 aprile 2000)

PONTE SULLO STRETTO DI MESSINA
PROGETTO DEFINITIVO

EUROLINK S.C.p.A.
 IMPREGILO S.A. (Mandatataria)
 SOCIETA' ITALIANA PER CONDOTTE D'ACQUA S.p.A. (Mandatante)
 COOPERATIVA MURATORI E CEMENTISTI - C.M.C. di Ravenna Soc. Coop. a.r.l. (Mandatante)
 SACVYR S.A.U. (Mandatante)
 ISHIKAWAJIMA - HARIMA HEAVY INDUSTRIES CO. Ltd. (Mandatante)
 A.C.I. S.C.P.A. - CONSORZIO STABILE (Mandatante)

IL PROGETTISTA Dott. Ing. M. Lacova Ordine Ingegneri Roma n° 10435	IL CONTRAENTE GENERALE Project Manager (Ing. P.P. Marchesini)	STRETTO DI MESSINA Direzione Generale e RUP Validazione (Ing. G. Fimmemigli)	STRETTO DI MESSINA Amministratore Delegato (Dott. P. Gucci)
---	---	---	---

COLLEGAMENTI VERSANTE SICILIA C20425_F0
 CANTIERI
 OPERATIVI - LOGISTICI
 CANTIERI LOGISTICI - CB.51. - Magnolia
 SB2 - Rete di smaltimento acque meteoriche

REV.	DATA	DESCRIZIONE	REDAITTO	VERIFICATO	APPROVATO	SCALA
FO	20-06-2011	EMISSIONE FINALE	MB SERVICE	MARCHESI	LACAVA	1:200

NO. DEL FILE: C20425_F0.dwg