


KEY-PLAN
scale 1:1000

NOTE GENERALI

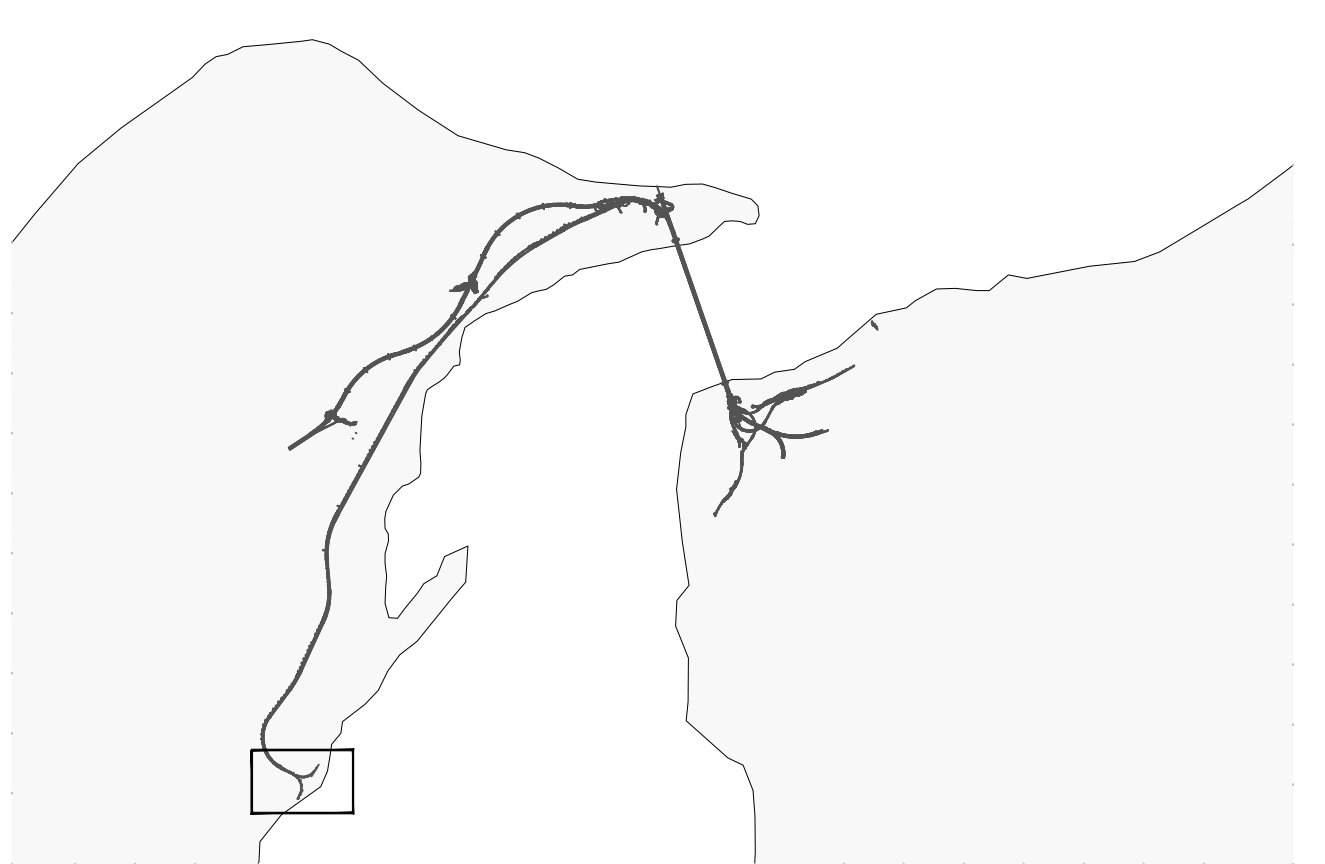

- LEGENDA PREFABBRICATI
- 1 Mensa
 - 2 Magazzino manutenzione campo
 - 3 Guardiana
 - 4 Club e formazione professionale
 - 5 Cabina Elettrica e gruppo elettrogeno
 - 6 Dormitori 40 POSTI
 - 8A Dormitori 40 POSTI - Ampliamento
 - 7 Uffici
 - 8 Infermeria + camera iperbarica
 - 9 Parcheggio
 - 10 Lavanderia
 - 11 Raccolta differenziata rifiuti

- LEGENDA
- RETE ACQUE REFLUE
- COLLETTORE ACQUE NERE IN PEAD - PENDENZA MINIMA i=0.2%
 - POZZETTO DI RACCOLTA IN c.a.v. 100x60 cm SFONATO
 - POZZETTO DI ISPEZIONE in c.a.v. 80x80 cm CON CHIUSO CARRABILE IN GHISA
 - POZZETTO PER PRELIEVO CAMPIONI
 - POZZETTO DISOLEGATORE
 - QUOTA FONDO TUBO
 - ⊗ PUNTO DI RILANCIO
- RETE IDRICA
- TUBAZIONE IN ACCIAIO ZINCATO DN 80(57)/DN100(4") (N. TERNATIVA TUBAZIONI IN PEAD)
 - PUNTO DI SEZIONAMENTO IN POZZETTO IN c.a.v. 120x120 cm CON CHIUSO CARRABILE IN DCS
 - POZZETTO CON CONTATORE CARRABILE MES. 120x120 cm
 - ALLACCIAMENTO UTENZA IDROPOTABILE
 - POZZETTO CON DISPOSITIVO DI SCARICO
 - POZZETTO CON DISPOSITIVO DI SFILATO
 - ATTACCO A BACINETTA PER IRRIGAZIONE

NOTA:
PER I DATI DI DETTAGLIO RELATIVI AGLI IMPIANTI TECNOLOGICI VEDI RELAZIONE DESCRITTIVA DELL'OPERA RIF. ELAB. CG2600PCLDSC2C3CB9200001A

Stretto di Messina
Concessionaria per la progettazione, redazione e gestione del collegamento stabile tra lo Stretto e il Cardine
 Organismo di Diritto Pubblico
 Legge n° 1158 del 17 dicembre 1971, modificata dal D.lgs. n° 114 del 24 aprile 2003

PONTE SULLO STRETTO DI MESSINA
 PROGETTO DEFINITIVO

EUROLINK S.C.p.A.
 IMPREGILO S.p.A. (Mandatataria)
 SOCIETA' ITALIANA PER CONDOTTE D'ACQUA S.p.A. (Mandatante)
 COOPERATIVA MURATORI E CEMENTISTI - C.M.C. di Ravenna Soc. Coop. a.r.l. (Mandatante)
 SACYR S.A.U. (Mandatante)
 ISHIKAWAJIMA - HARIMA HEAVY INDUSTRIES CO. Ltd. (Mandatante)
 A.C.I. S.C.P.A. - CONSORZIO STABILE (Mandatante)

IL PROGETTISTA Dott. Ing. M. Lacava Ordine Ingegneri Roma n° 10435	IL CONTRAENTE GENERALE Project Manager (Ing. P.P. Marchesini)	STRETTO DI MESSINA Direttore Generale e RUP Validazione (Ing. G. Fimmeschi)	STRETTO DI MESSINA Amministratore Delegato (Dott. P. Gucci)
---	---	--	---

COLLEGAMENTI VERSANTE SICILIA C20435_F0
 CANTIERI
 OPERATIVI - LOGISTICI
 CANTIERI LOGISTICI - CB.52. - Contesse
 SB3 - Rete di smaltimento acque reflue e rete idrica - Pianta - Tav. 1 di 2

REV.	DATA	DESCRIZIONE	REDATTO	VERIFICATO	APPROVATO	SCALA
FO	20-06-2011	EMISSIONE FINALE	MB SERVICE	MARCHESI	LACAVA	1:200