


NOTE GENERALI

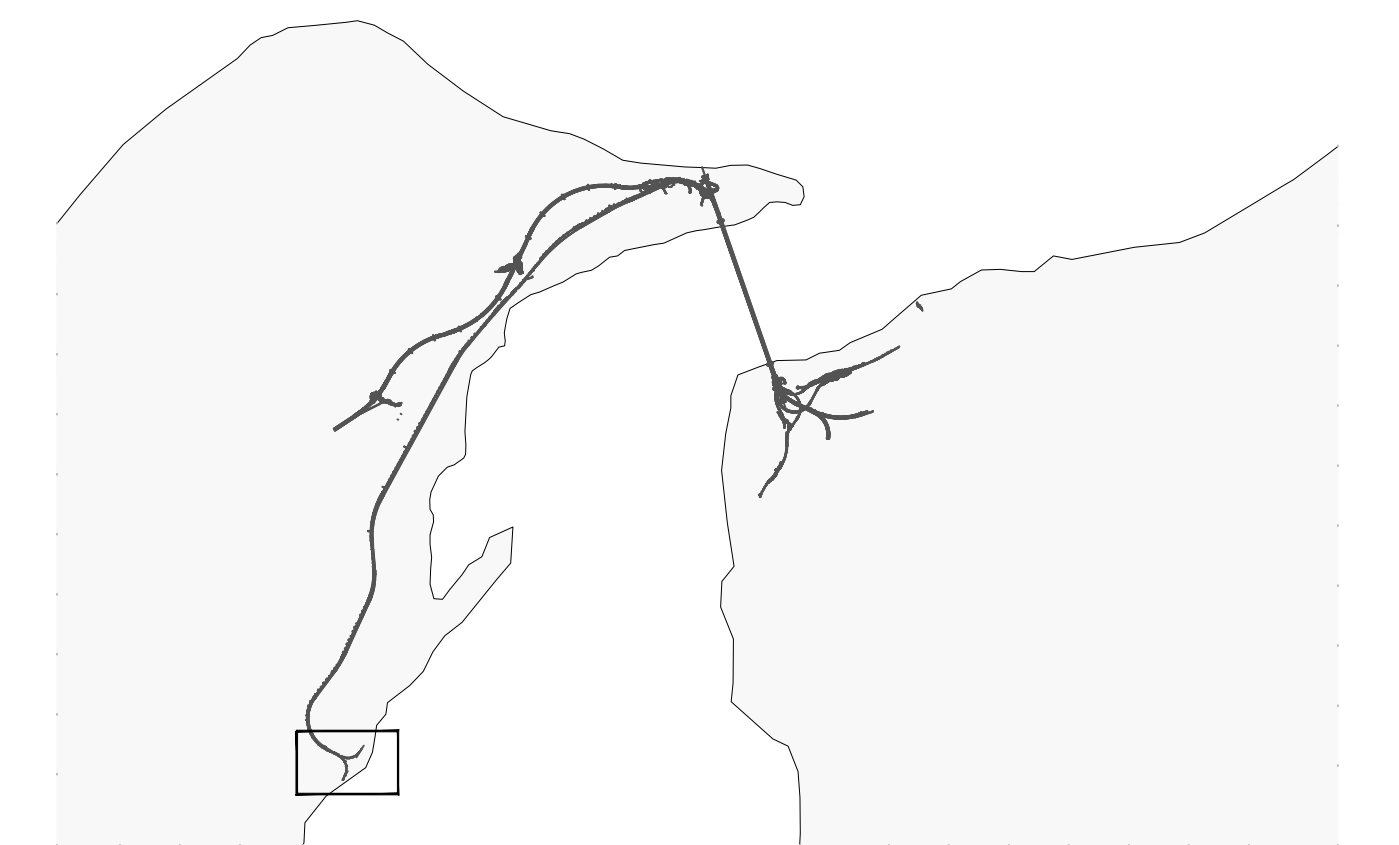

LEGENDA PREFABBRICATI

- | | | |
|-----------------------------------|-----------------------------------------|-----------------------------------|
| 1 Mensa | 5 Cabina Elettrica e gruppo elettrogeno | 8 Infermeria + camera iperbarica |
| 2 Magazzino manutenzione campo | 6 Dormitori 40 POSTI | 9 Parcheggio |
| 3 Guardiano | 6A Dormitori 40 POSTI - Ampliamento | 10 Lavanderia |
| 4 Club e formazione professionale | 7 Uffici | 11 Raccolta differenziata rifiuti |


LEGENDA

RETE ACQUE REFLUE

- COLLETTORE ACQUE NERE IN PEAD - PENDENZA MINIMA i=0.2%
- POZZETTO DI RACCOLTA in c.v. 100x60 cm SFONATO
- POZZETTO DI ISPEZIONE in c.v. 80x80 cm CON CHIUSO CARRABILE IN GHSA
- POZZETTO PER PRELIEVO CAMPIONI
- POZZETTO DISOLEATORE
- QUOTA FONDO TUBO
- PUNTO DI RILANCIO

RETE IDRICA

- TUBAZIONE IN ACCIAIO ZINCATO DN 80(5")/DN100(4") (N. ALTERNATIVA TUBAZIONI IN PEAD)
- PUNTO DI SEZIONAMENTO IN POZZETTO IN c.v. 120x120 cm CON CHIUSO CARRABILE IN CLS
- POZZETTO CON CONTATORE CARRABILE MS. 120x120 cm
- ALLACCIAMENTO UTENZA IDROPOTABILE
- POZZETTO CON DISPOSITIVO DI SCARICO
- POZZETTO CON DISPOSITIVO DI SFATIO
- ATTACCO A BAIONETTA PER IRRIGAZIONE

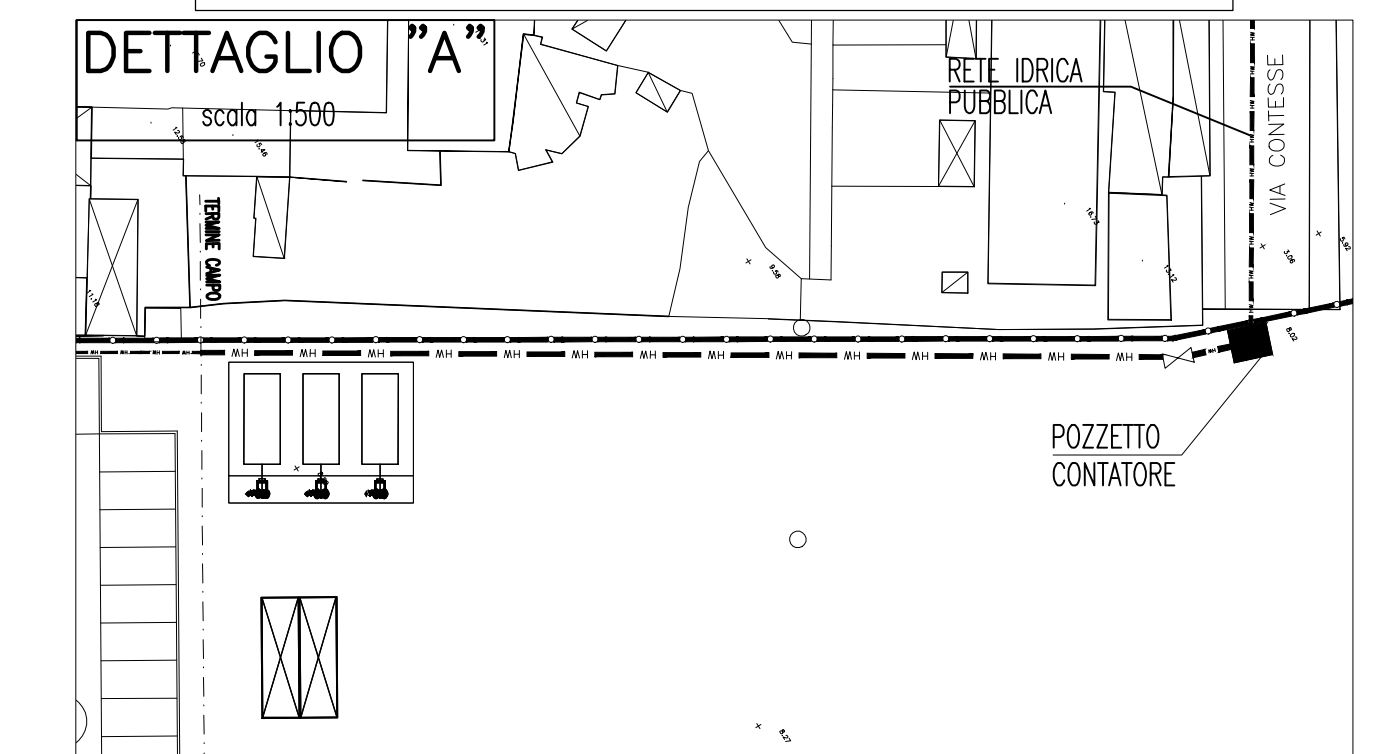

NOTA:
PER I DATI DI DETTAGLIO RELATIVI AGLI IMPIANTI TECNOLOGICI VEDI RELAZIONE DESCRITTIVA DELL'OPERA RIF. ELAB. CG2600PCLDSCZC3CB52000001A

Stretto di Messina
Concessionario per la progettazione, redazione e gestione del collegamento stabile tra lo Stretto e il Cardine
 Organismo di Diritto pubblico
 (Legge n° 1158 del 01 dicembre 1971, modificata dal D.lgs. n° 114 del 24 aprile 2001)

PONTE SULLO STRETTO DI MESSINA
 PROGETTO DEFINITIVO

EUROLINK S.C.p.A.
 IMPREGIO S.p.A. (Mandatataria)
 SOCIETA' ITALIANA PER CONDOTTE D'ACQUA S.p.A. (Mandante)
 COOPERATIVA MURATORI E CEMENTISTI - C.M.C. di Ravenna Soc. Coop. a.r.l. (Mandante)
 SACYR S.A.U. (Mandante)
 ISHIKAWAJIMA - HARIMA HEAVY INDUSTRIES CO. Ltd. (Mandante)
 A.C.I. S.C.P.A. - CONSORZIO STABILE (Mandante)

IL PROGETTISTA <small>Ing. M. Lacava Ordine Ingegneri Roma n° 10435</small>	IL CONTRAENTE GENERALE <small>Project Manager (Ing. P. Marchesini)</small>	STRETTO DI MESSINA <small>Direttore Generale e RUP Validazione (Ing. G. Fiammenghi)</small>	STRETTO DI MESSINA <small>Amministratore Delegato (Dott. P. Cucco)</small>
----------------------------------------------------------------------------------------------	--------------------------------------------------------------------------------------	---	--------------------------------------------------------------------------------------

COLLEGAMENTI VERSANTE SICILIA C20436_F0
 CANTIERI
 OPERATIVI - LOGISTICI
 CANTIERI LOGISTICI - CB.52. - Contesse
 SB3 - Rete di smaltimento acque reflue e rete idrica - Pianta - Tav. 2 di 2

REV.	DATA	DESCRIZIONE	REDATTO	VERIFICATO	APPROVATO
FO	20-06-2011	EMISSIONE FINALE	MB SERVICE	MARCHESI	LACAVA

CODICE: C G 2 6 0 0 P 9 D S C Z C 3 C B 5 2 0 0 0 0 1 4 F 0
 SCALE: 1:200
 NOME DEL FILE: C20436_F0.dwg