



PLANIMETRIA
scala 1:200

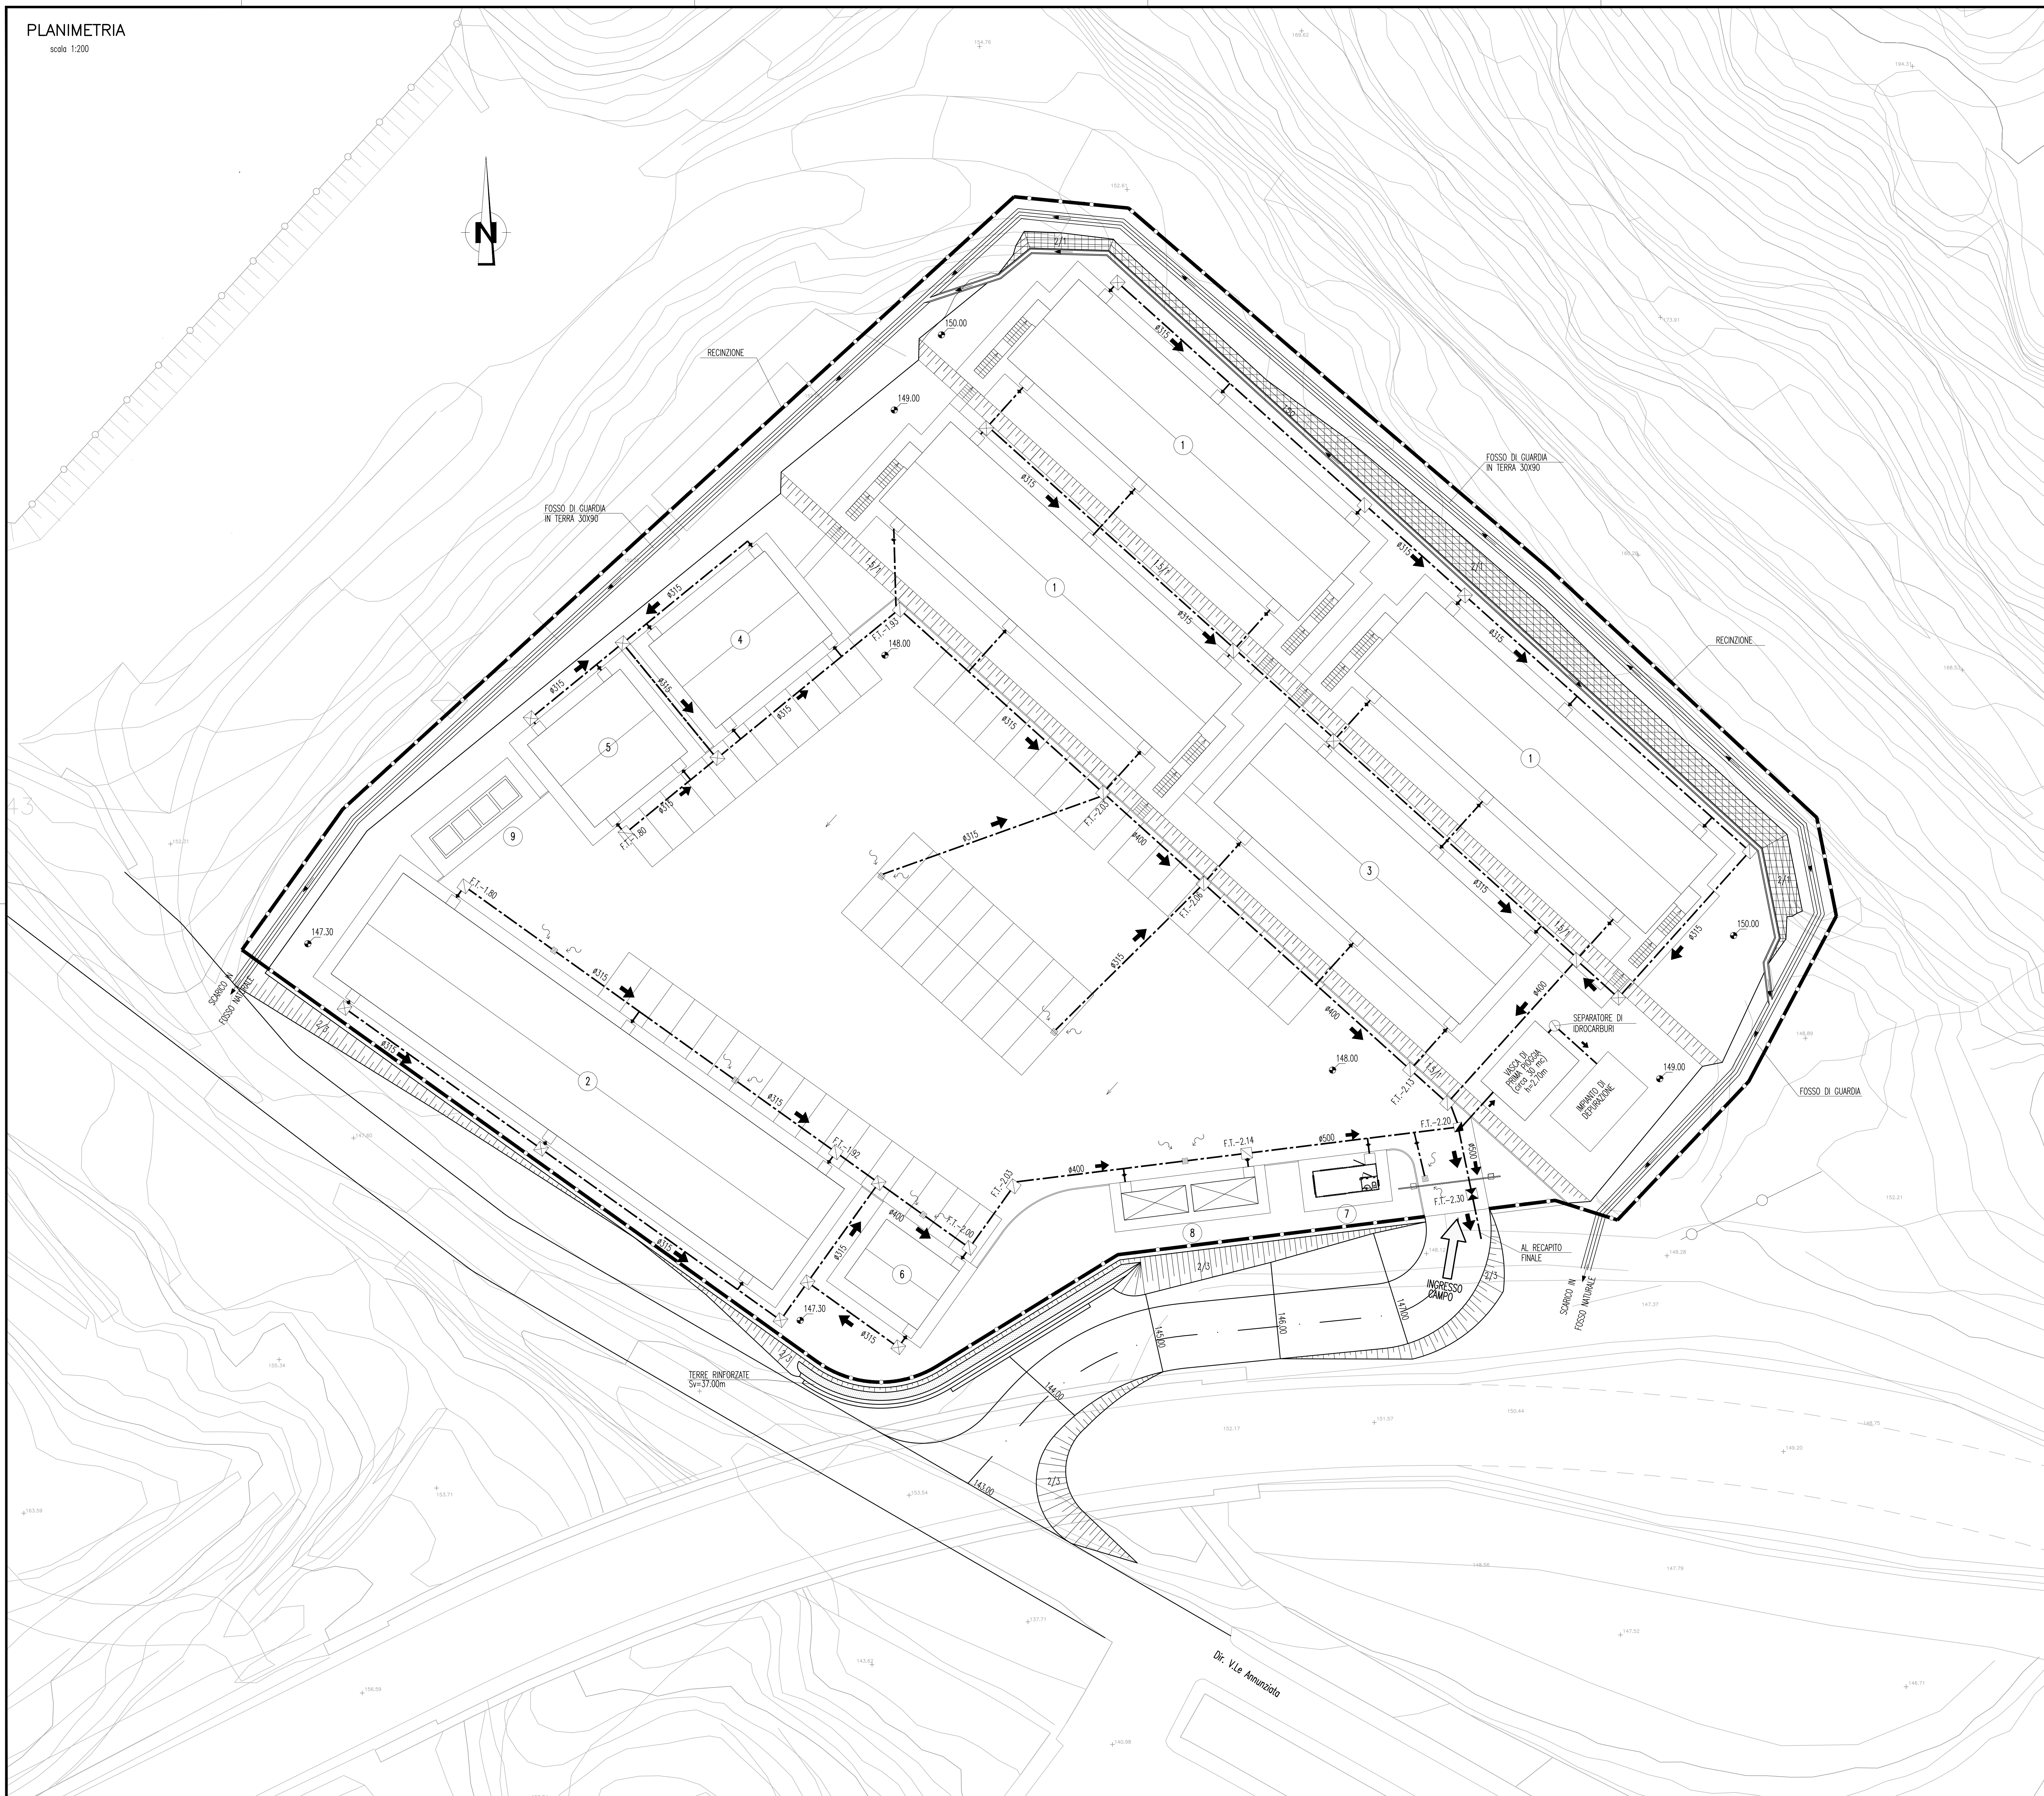

NOTE GENERALI

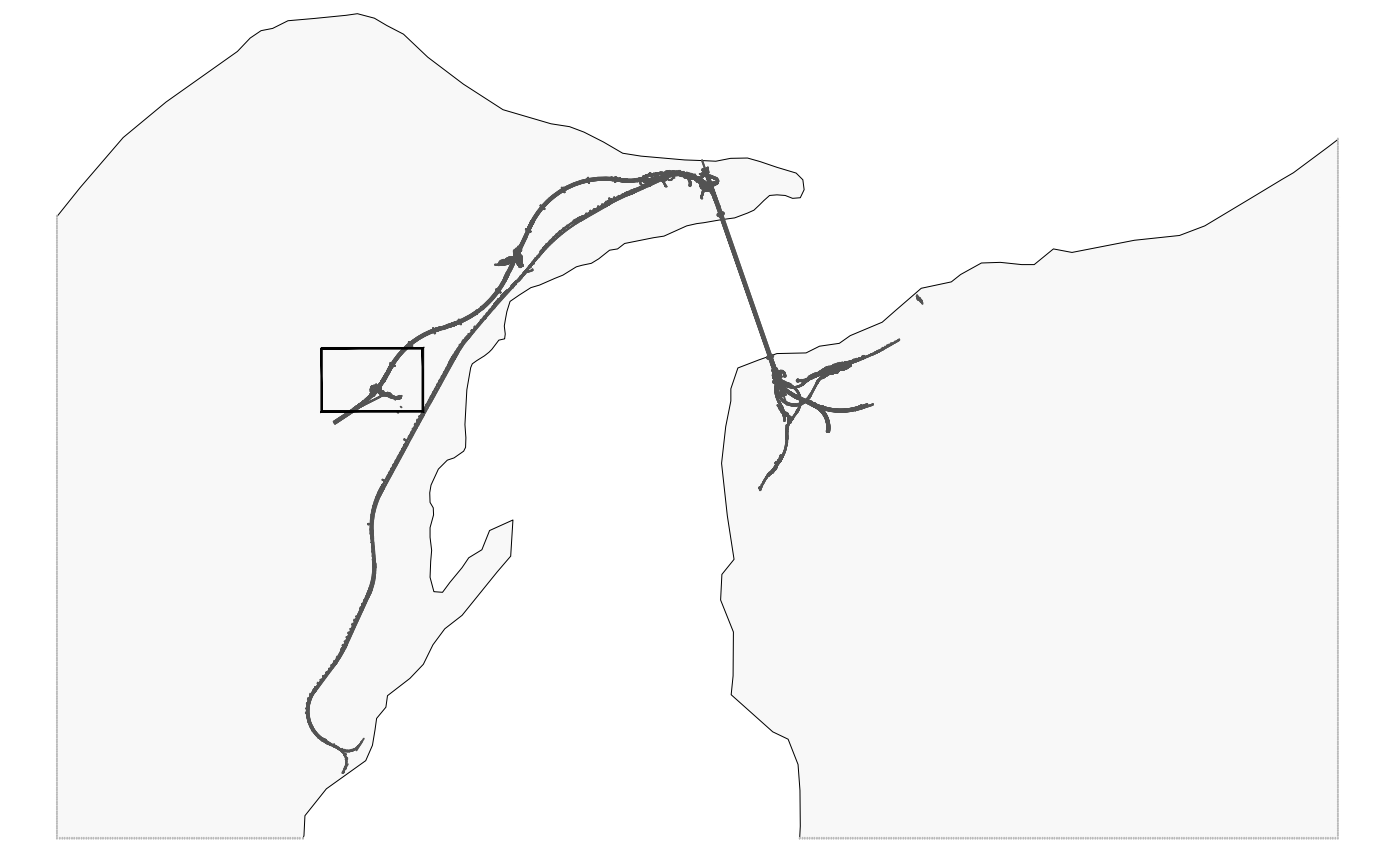

- LEGENDA PREFABBRICATI**
- ① Dormitorio 40 posti
 - ② Mensa
 - ③ Uffici
 - ④ Club e formazione
 - ⑤ Magazzino manutenzione campo
 - ⑥ Infermeria
 - ⑦ Guardiana
 - ⑧ Cabina Elettrica e gruppo elettrogeno
 - ⑨ Raccolta differenziata rifiuti

- LEGENDA**
- ← Ø300 FOGNATURA RACCOLTA SCARICHI PULVARI E PIAZZALI IN PVC Ø 315/400/500 mm
 - ☒ POZZETTO DI SMISTAMENTO 50x50 cm
 - ☒ POZZETTO 50x50 CON CADITOIA A GRIGLIA IN GHISA CARRABILE
 - ☒ SCARICHI PULVARI IN POZZETTI PREFABBRICATI 40x40 CON TUBO IN USCITA IN PVC Ø200
 - ☒ POZZETTO D'ISPEZIONE PREF. dim. int. 100x100
 - ☒ POZZETTO PREF. dim. int. 2.00x2.00xh3.50 PROVISTO DI POMPA DI RILANCIO Q=35 l/s
 - ☒ POZZETTO PREF. dim. int. 2.70x3.20xh4.20 PROVISTO DI 2 POMPE DI RILANCIO Q=250 l/s cod

NOTA:
PER I DATI DI DETTAGLIO RELATIVI AGLI IMPIANTI TECNOLOGICI VEDI RELAZIONE DESCRITTIVA DELL'OPERA RIF. ELAB. C62600PCLDSCZC3CB53000001A

Stretto di Messina
Concessionaria per la progettazione, realizzazione e gestione del collegamento stabile tra lo Stretto e il Cardine
 Organismo di diritto pubblico
 (Legge n° 1158 del 01 dicembre 1971, modificata dal D.Lgs. n° 114 del 24 aprile 2001)

PONTE SULLO STRETTO DI MESSINA
PROGETTO DEFINITIVO

EUROLINK S.p.A.
 IMPREGILO S.p.A. (Mandatario)
 SOCIETA' ITALIANA PER CONDOTTE D'ACQUA S.p.A. (Mandatario)
 COOPERATIVA MURATORI E CEMENTISTI - C.M.C. di Ravenna Soc. Coop. a.r.l. (Mandatario)
 SACVYR S.A.U. (Mandatario)
 ISHIKAWAJIMA - HARIMA HEAVY INDUSTRIES CO. Ltd. (Mandatario)
 A.C.I. S.C.P.A. - CONSORZIO STABILE (Mandatario)

IL PROGETTISTA Dott. Ing. M. Lacova Ordine Ingegneri Roma n° 10435	IL CONTRAENTE GENERALE Project Manager (Ing. P.P. Marcheselli)	STRETTO DI MESSINA Direttore Generale e RUP Validazione (Ing. G. Fimmemonti)	STRETTO DI MESSINA Amministratore Delegato (Dott. P. Gucci)
---	--	---	---

COLLEGAMENTI VERSANTE SICILIA CZ0444_F0
 CANTIERI
 OPERATIVI - LOGISTICI
 CANTIERI LOGISTICI - CB.53. - Annunziata
 SB4 - Rete di smaltimento acque meteoriche

CODICE		C G 2 6 0 0 P 9 D S C Z C 3 C B 5 3 0 0 0 0 2 F 0										SCALA		
REV.	DATA	DESCRIZIONE										REDAITO	VERIFICATO	APPROVATO
	FO 20-06-2011	EMISSIONE FINALE										MB SERVICE	MARCHESE	LACAVA