



PLANIMETRIA
scala 1:200

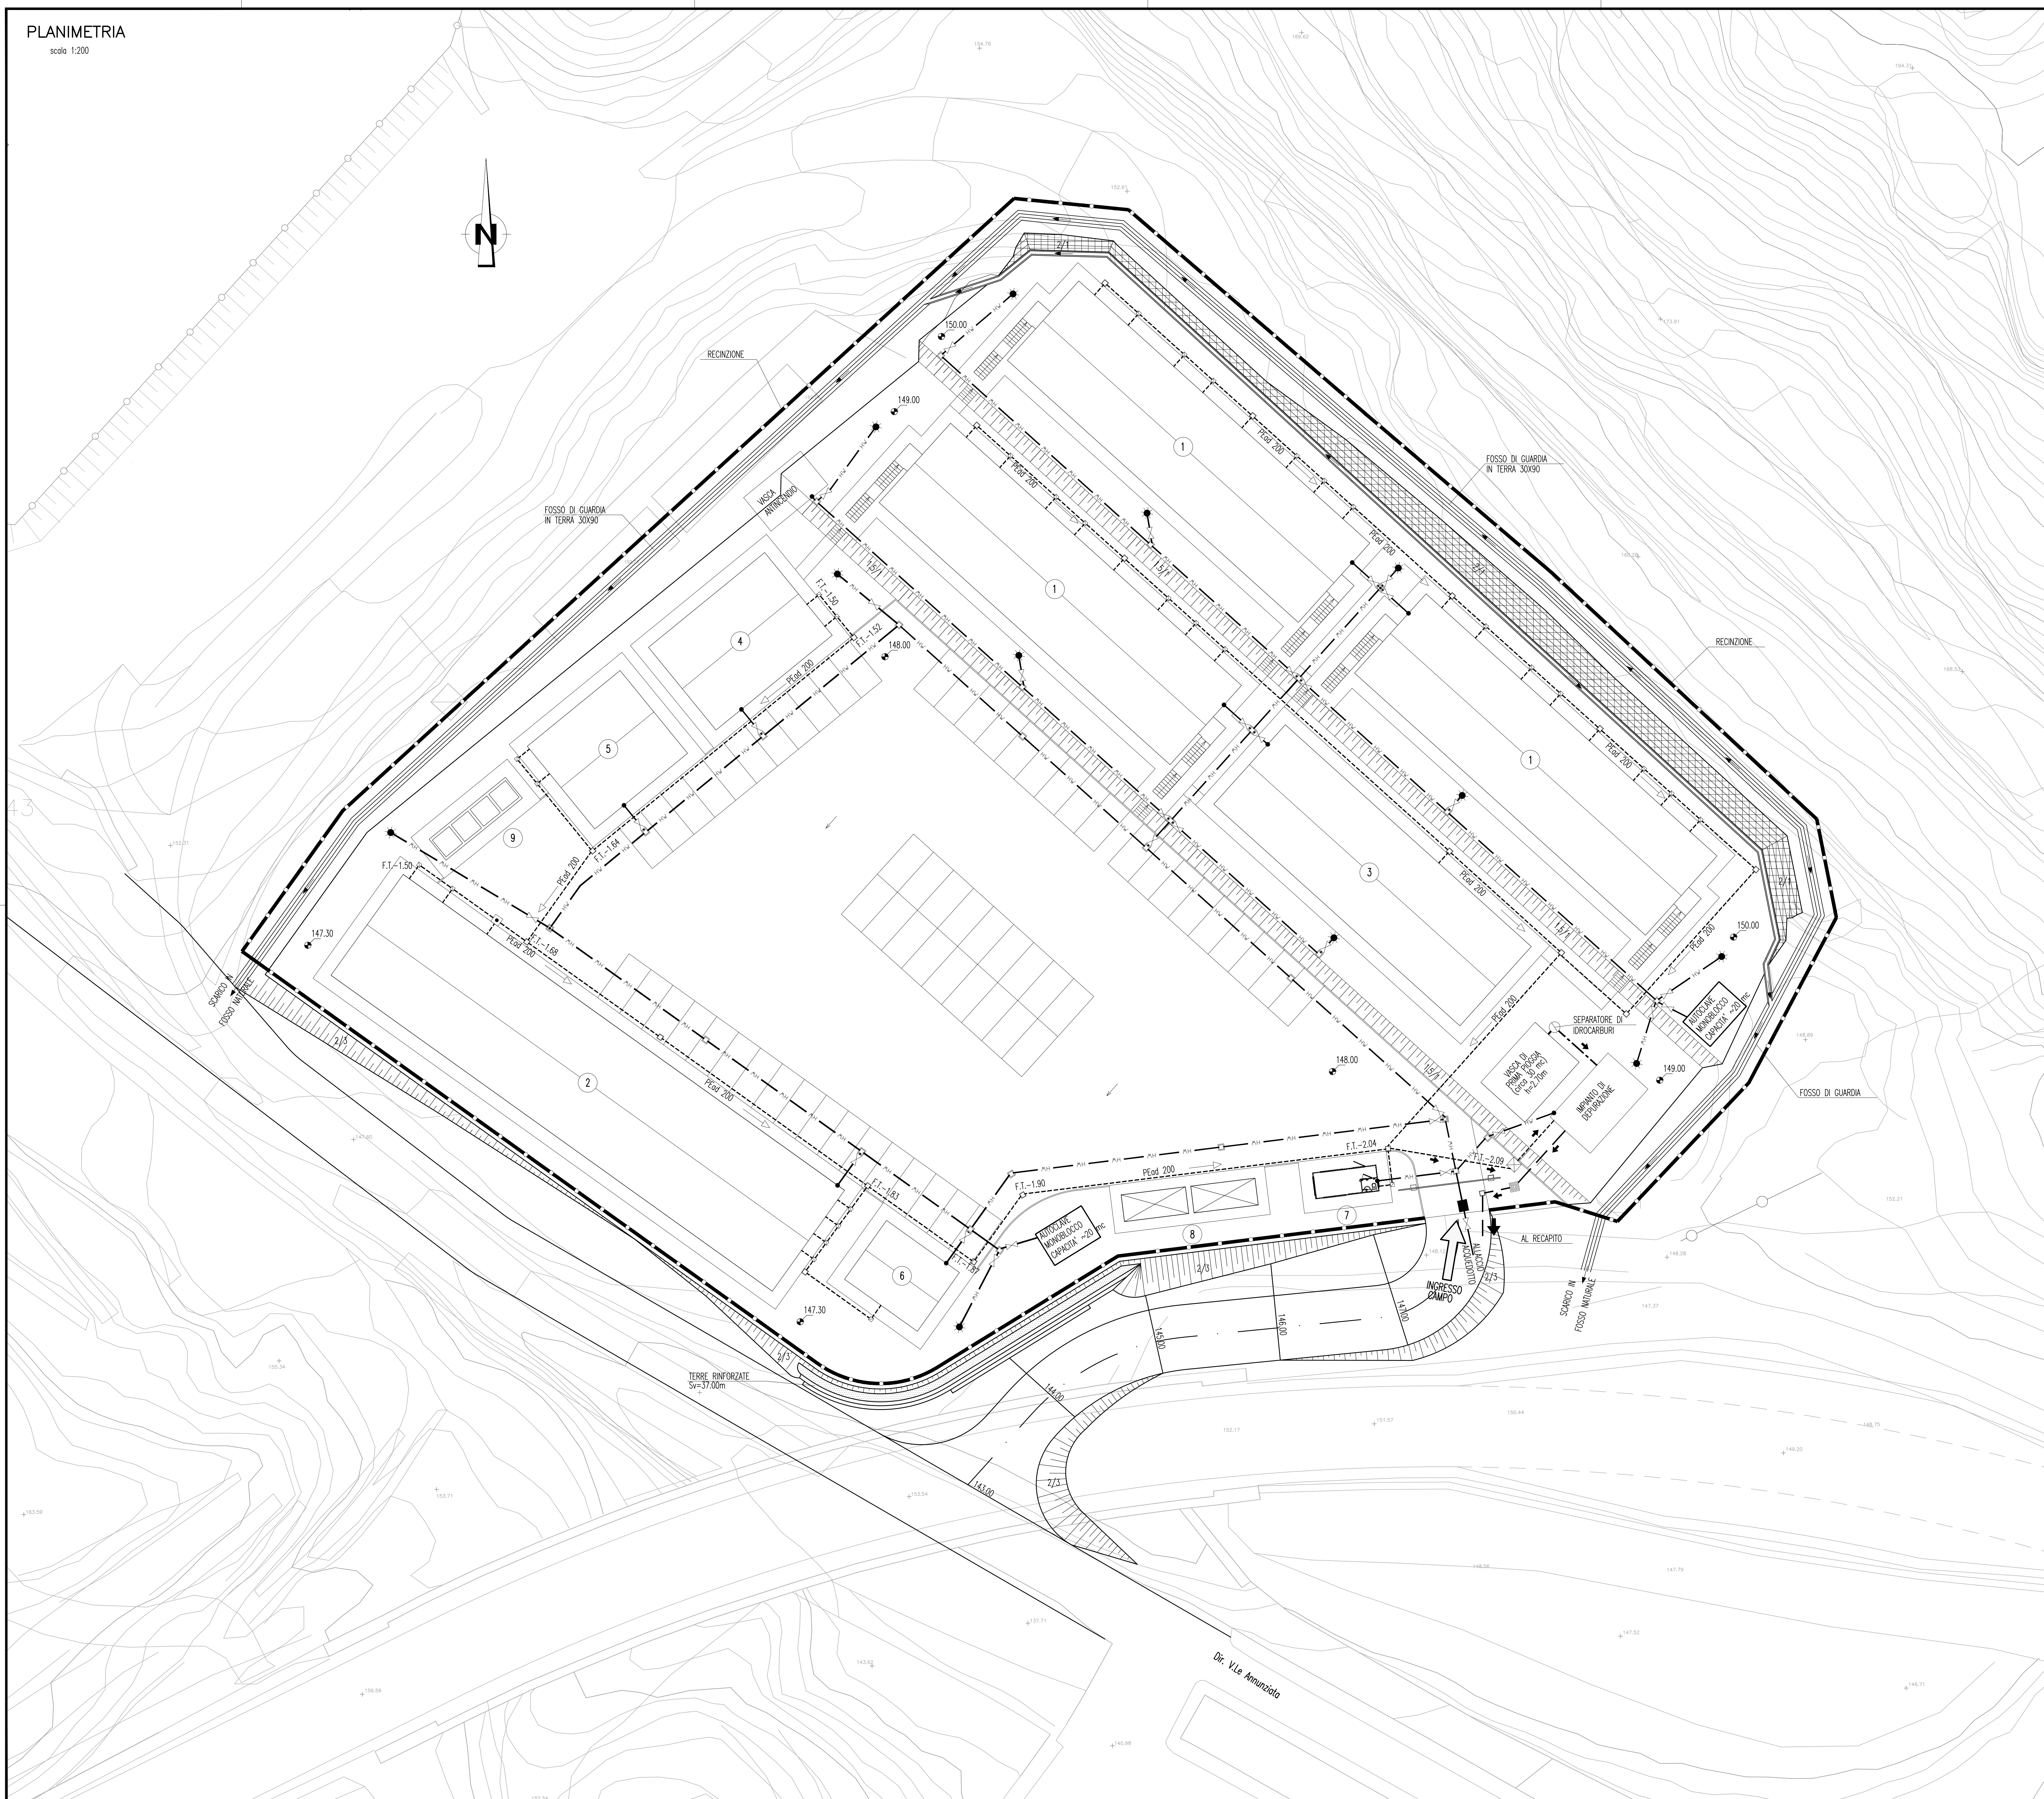

NOTE GENERALI

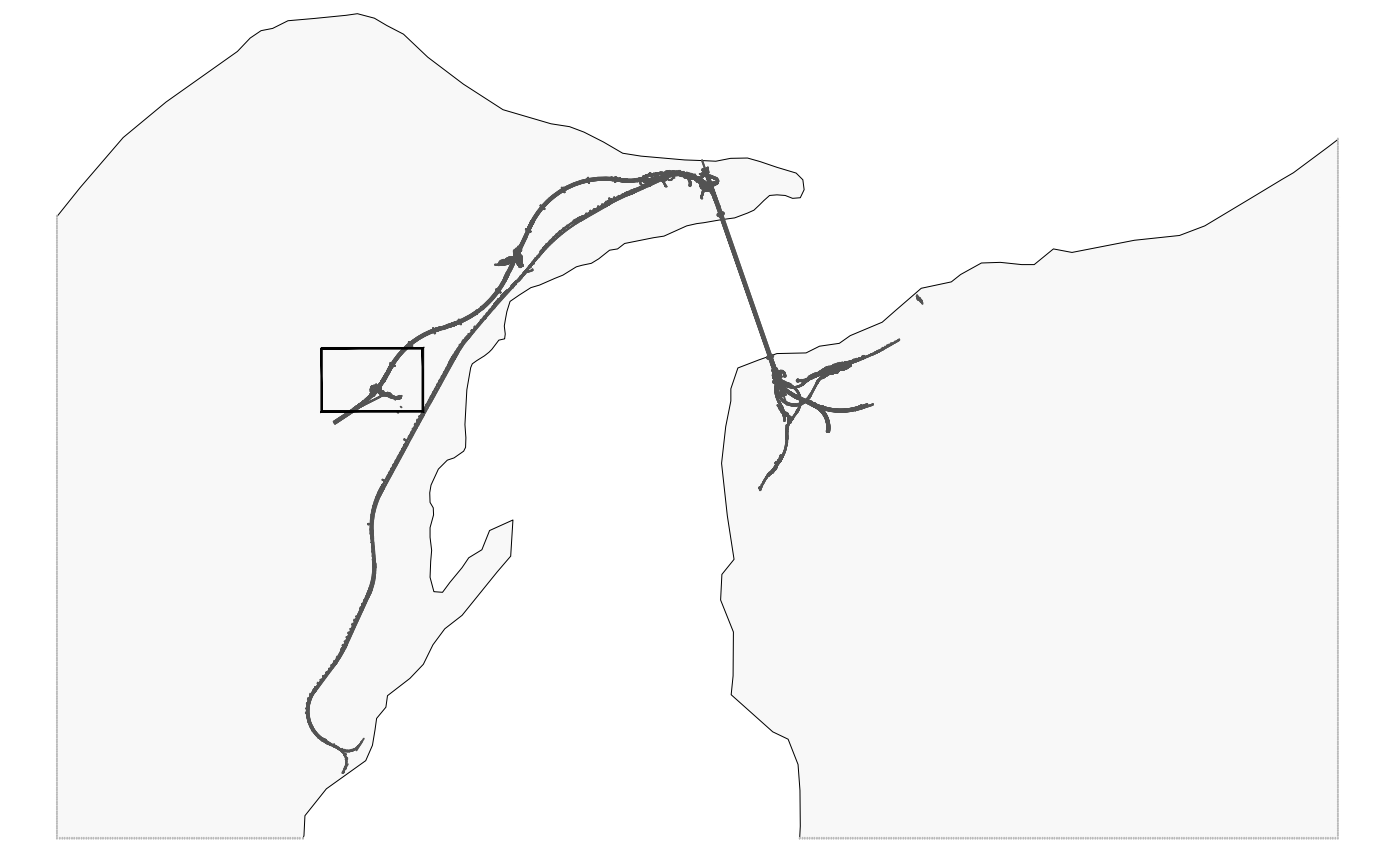

- LEGENDA PREFABBRICATI**
- 1 Dormitorio 40 posti
 - 2 Mensa
 - 3 Uffici
 - 4 Club e formazione
 - 5 Magazzino manutenzione campo
 - 6 Infermeria
 - 7 Guardiana
 - 8 Cabina Elettrica e gruppo elettrogeno
 - 9 Raccolta differenziata rifiuti

- LEGENDA**
- RETE ACQUE REFLUE**
- COLLETTORE ACQUE NERE IN PEAD - PENDENZA MINIMA i=0,2%
 - POZZETTO DI RACCOLTA IN c.a.v. 100x60 cm SIFONATO
 - POZZETTO DI ISPEZIONE in c.a.v. 80x80 cm CON CHIUSO CARRABILE IN GHSA
 - POZZETTO PER PRELIEVO CAMPIONI
 - POZZETTO DISOLEATORE
 - QUOTA FONDO TUBO
 - PUNTO DI RILANCIO
- RETE IDRICA**
- TUBAZIONE IN ACCIAIO ZINCATO DN 80(37)/DN100(47) (N)
 - TUBAZIONE IN ACCIAIO ZINCATO DN 100(47) (N)
 - FRONTO DI SEZIONAMENTO IN POZZETTO IN c.a.v. 120x120 cm CON CHIUSO CARRABILE IN CLS
 - POZZETTO CON CONTATORE CARRABILE MS. 120x120 cm
 - ALLACCIAMENTO UTENZA IDROPOTABILE
 - POZZETTO CON DISPOSITIVO DI SCARICO
 - POZZETTO CON DISPOSITIVO DI SFILATO
 - ATTACCO A BACINETTA PER IRRIGAZIONE

NOTA:
PER I DATI DI DETTAGLIO RELATIVI AGLI IMPIANTI TECNOLOGICI VEDI RELAZIONE DESCRITTIVA DELL'OPERA RIF. ELAB. C62600PCLDSCZ3CB5300001A

Stretto di Messina
Concessionaria per la progettazione, realizzazione e gestione del collegamento stabile tra lo Stretto e il Cardine
 Organismo di Diritto Pubblico
 (Legge n° 1158 del 07 dicembre 1971, modificata dal D.Lgs. n° 114 del 24 aprile 2000)

PONTE SULLO STRETTO DI MESSINA
PROGETTO DEFINITIVO

EUROLINK S.C.p.A.
 IMPREGILO S.p.A. (Mandatataria)
 SOCIETA' ITALIANA PER CONDOTTE D'ACQUA S.p.A. (Mandatante)
 COOPERATIVA MURATORI E CEMENTISTI - C.M.C. di Ravenna Soc. Coop. a.r.l. (Mandatante)
 SACYR S.A.U. (Mandatante)
 ISHIKAWAJIMA - HARIMA HEAVY INDUSTRIES CO. Ltd. (Mandatante)
 A.C.I. S.C.P.A. - CONSORZIO STABILE (Mandatante)

IL PROGETTISTA Dott. Ing. M. Luciani Ordine Ingegneri Roma n° 10435	IL CONTRAENTE GENERALE Project Manager (Ing. P.P. Marcheselli)	STRETTO DI MESSINA Direttore Generale e RUP Validazione (Ing. G. Timmenghini)	STRETTO DI MESSINA Amministratore Delegato (Dott. P. Gucci)
---	---	---	--

COLLEGAMENTI VERSANTE SICILIA CZ0445_F0
 CANTIERI
 OPERATIVI - LOGISTICI
 CANTIERI LOGISTICI - CB.53. - Annunziata
 SB4 - Rete di smaltimento acque reflue e rete idrica

REV.	DATA	DESCRIZIONE	REDATTO	VERIFICATO	APPROVATO
FO	20-06-2011	EMISSIONE FINALE	MB SERVICE	MARCHESI	LACAVA