
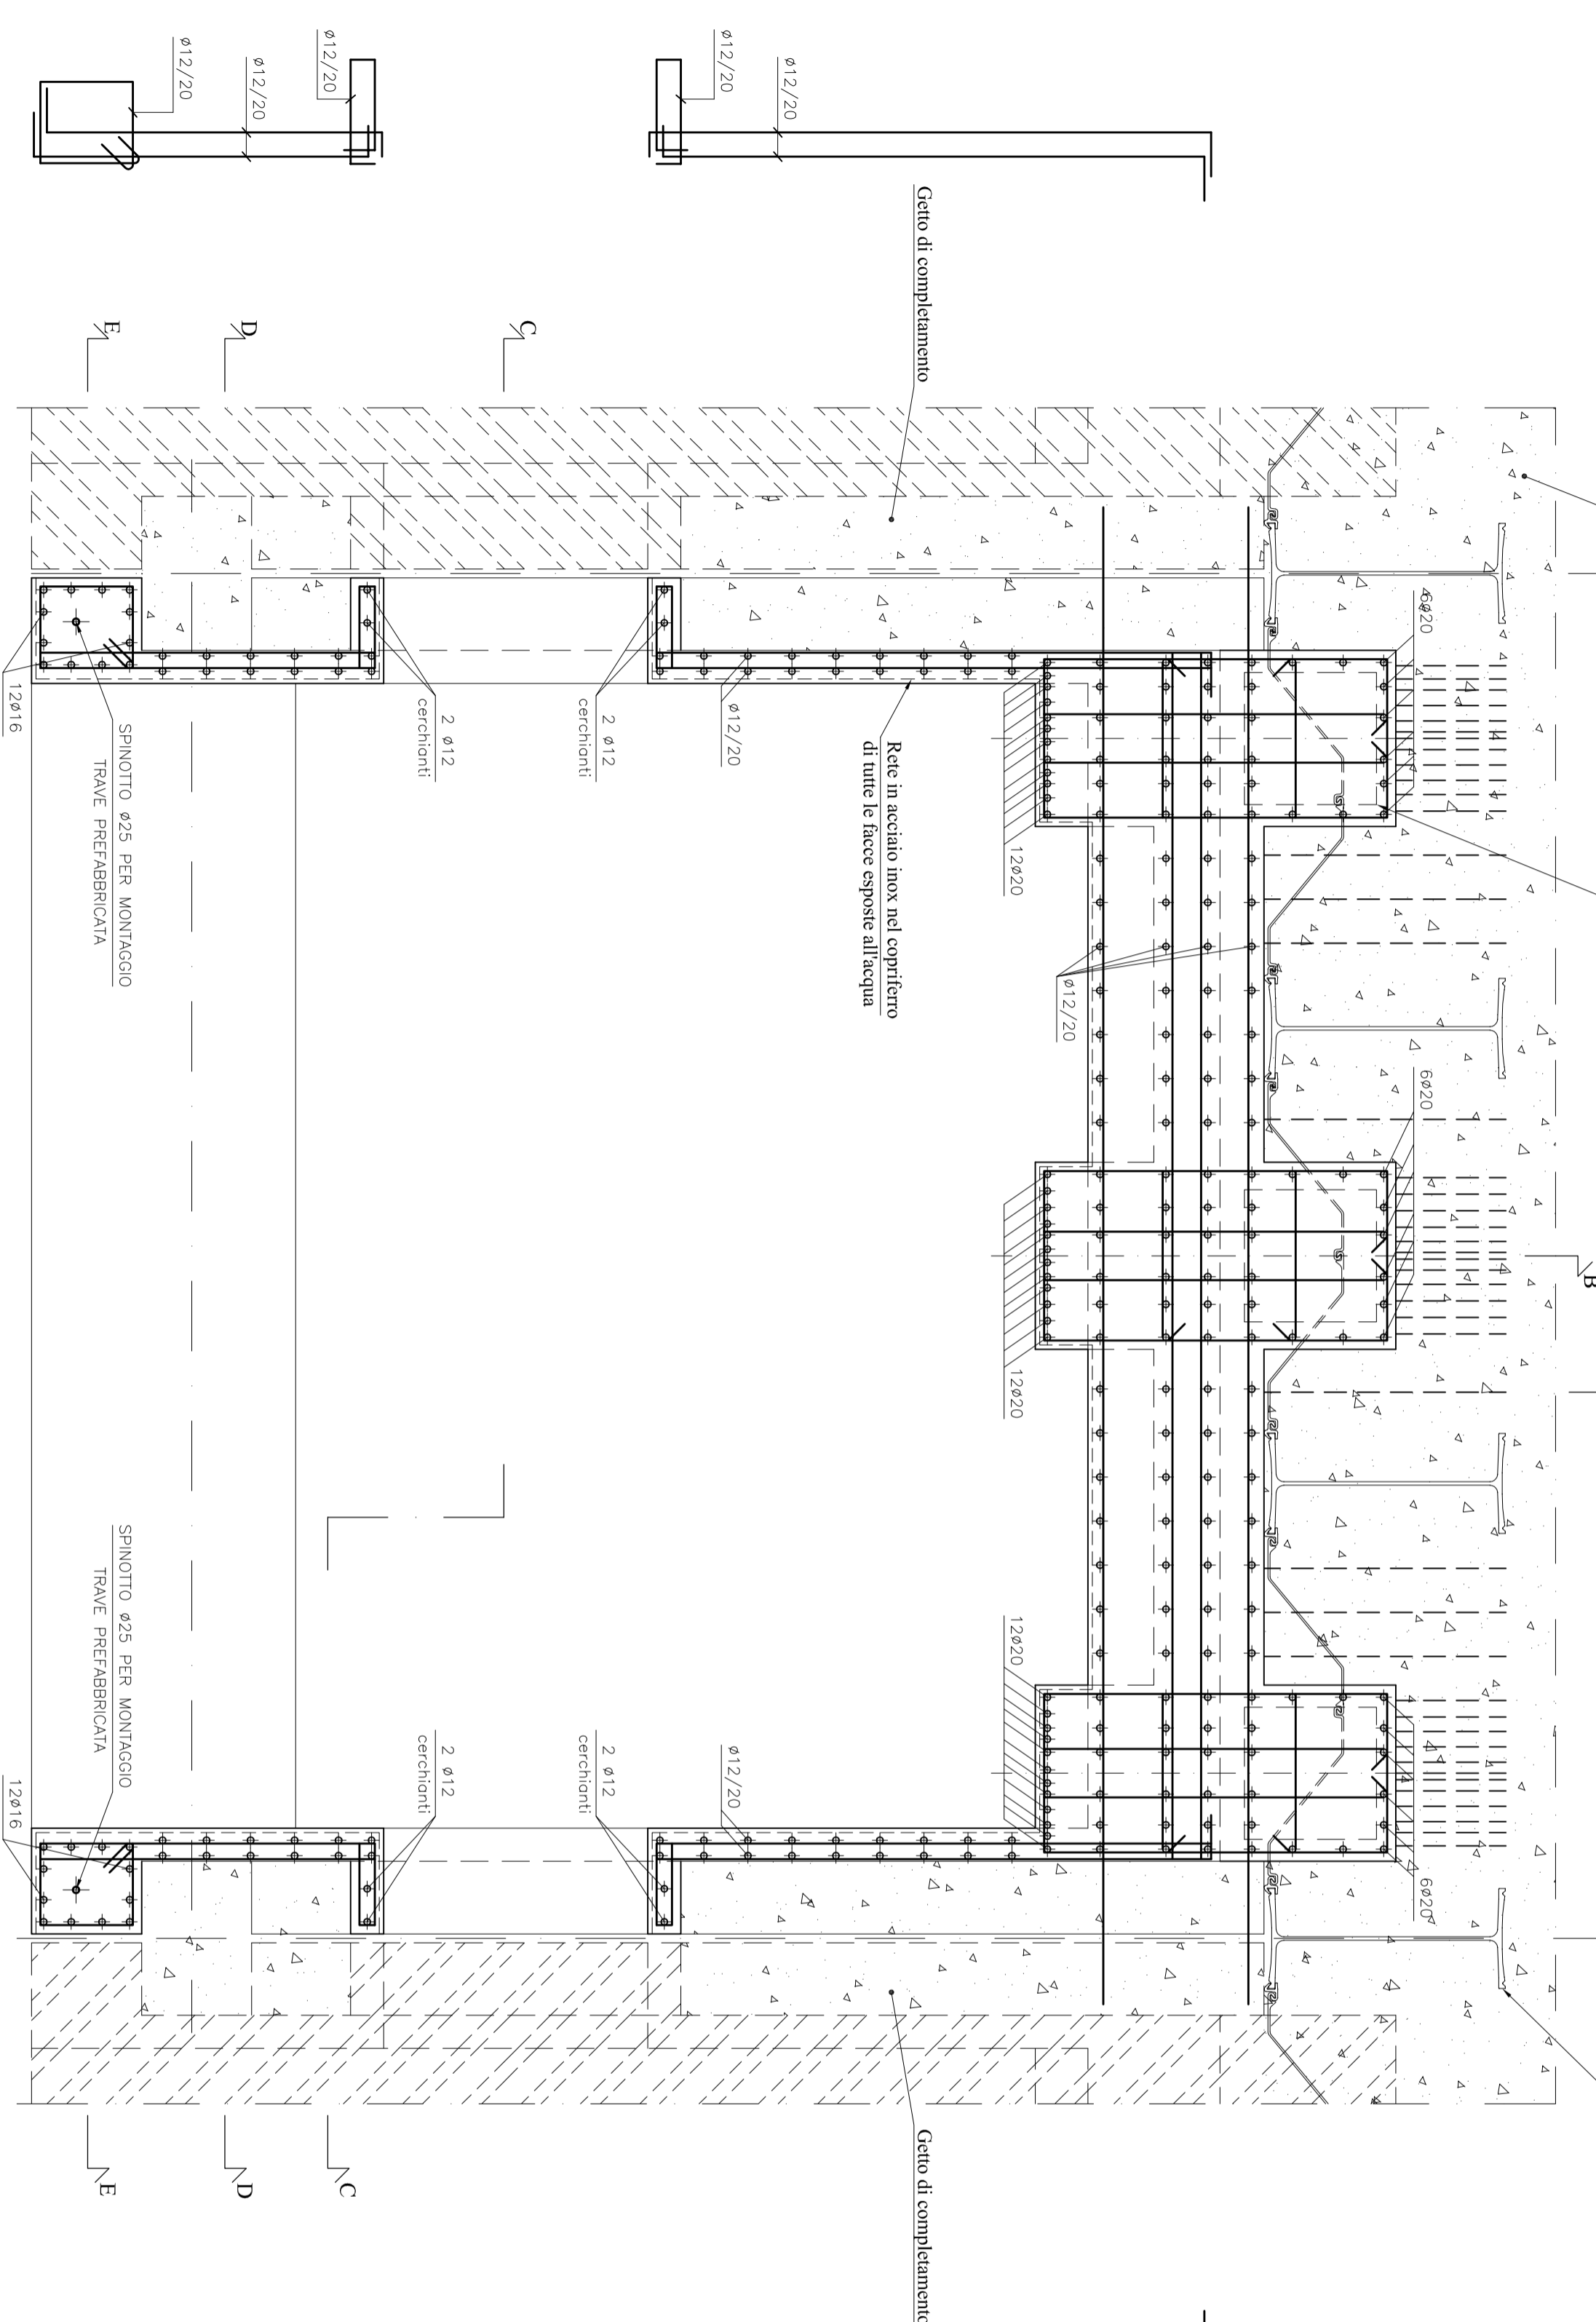


PIANTA. SEZIONE 2-2.

Scala 1:25

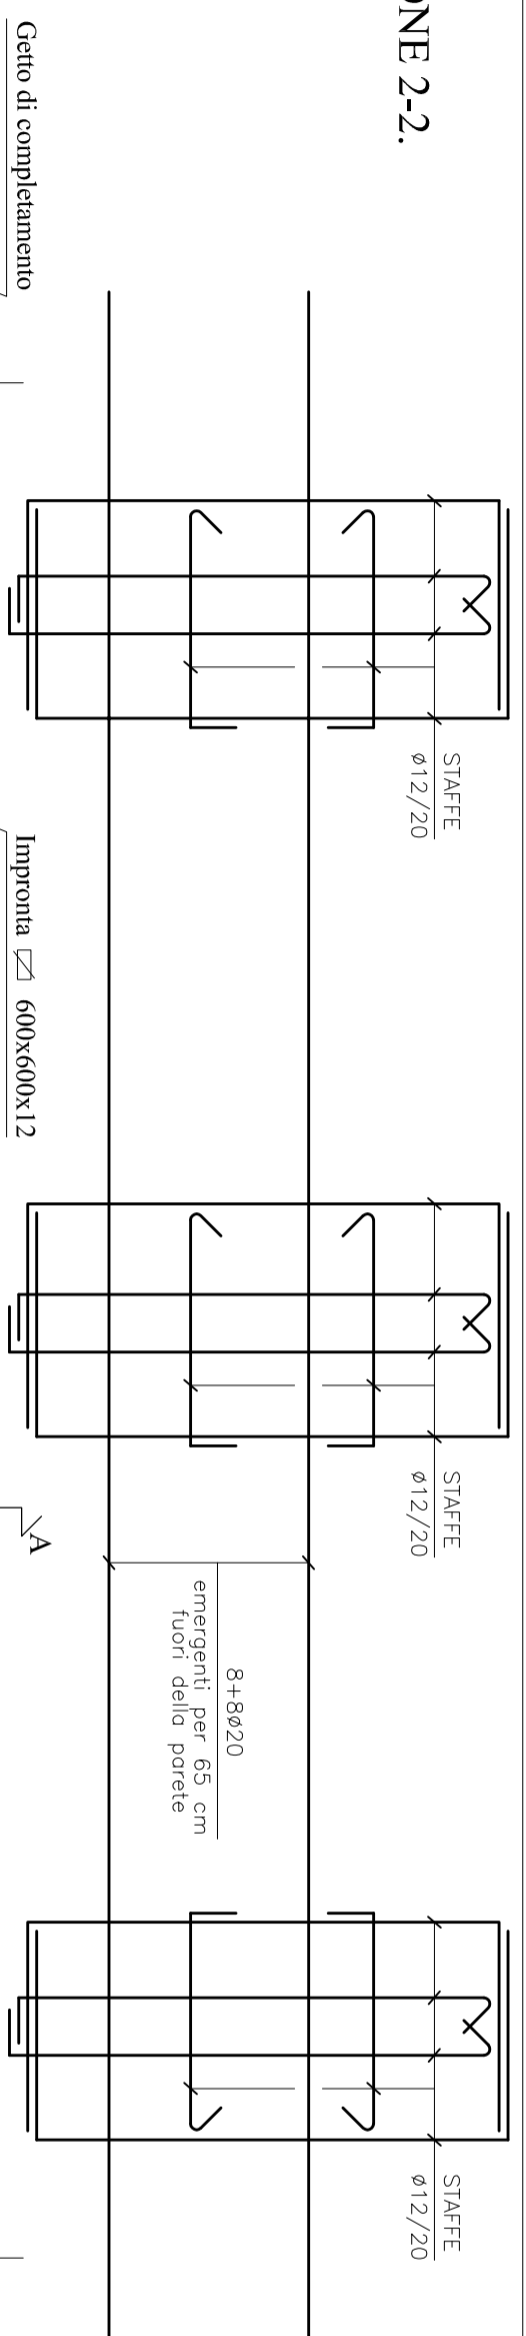

HZ 1080M A + AZ 13 770

A
B

C
D
E

Tav.
D 21.7

Scala:
1:25

CELLA TIPO "A" - ARMATURA
PIANTA SEZIONE 2-2

Data:

MAGGIO 2010

