

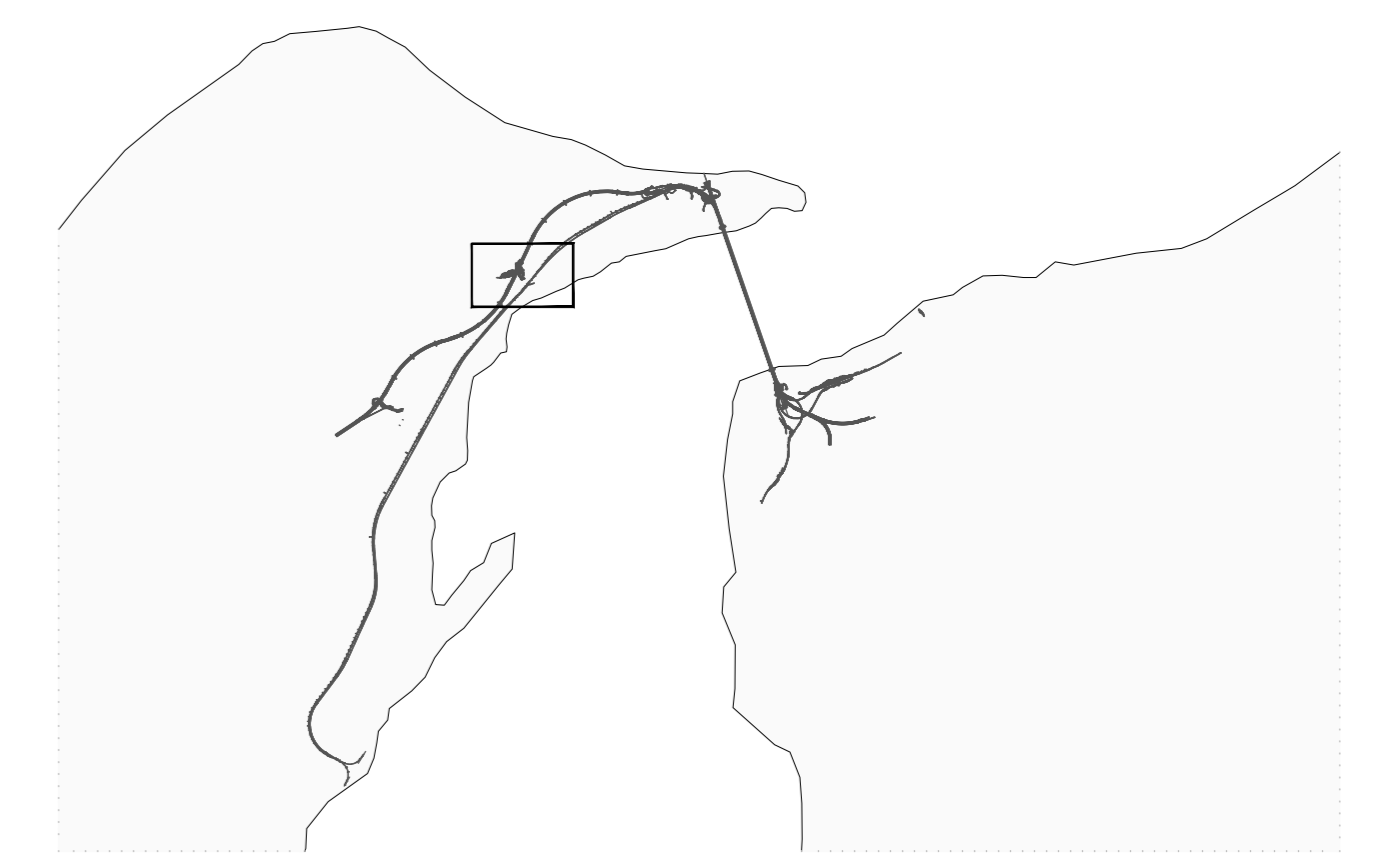


NOTE GENERALI

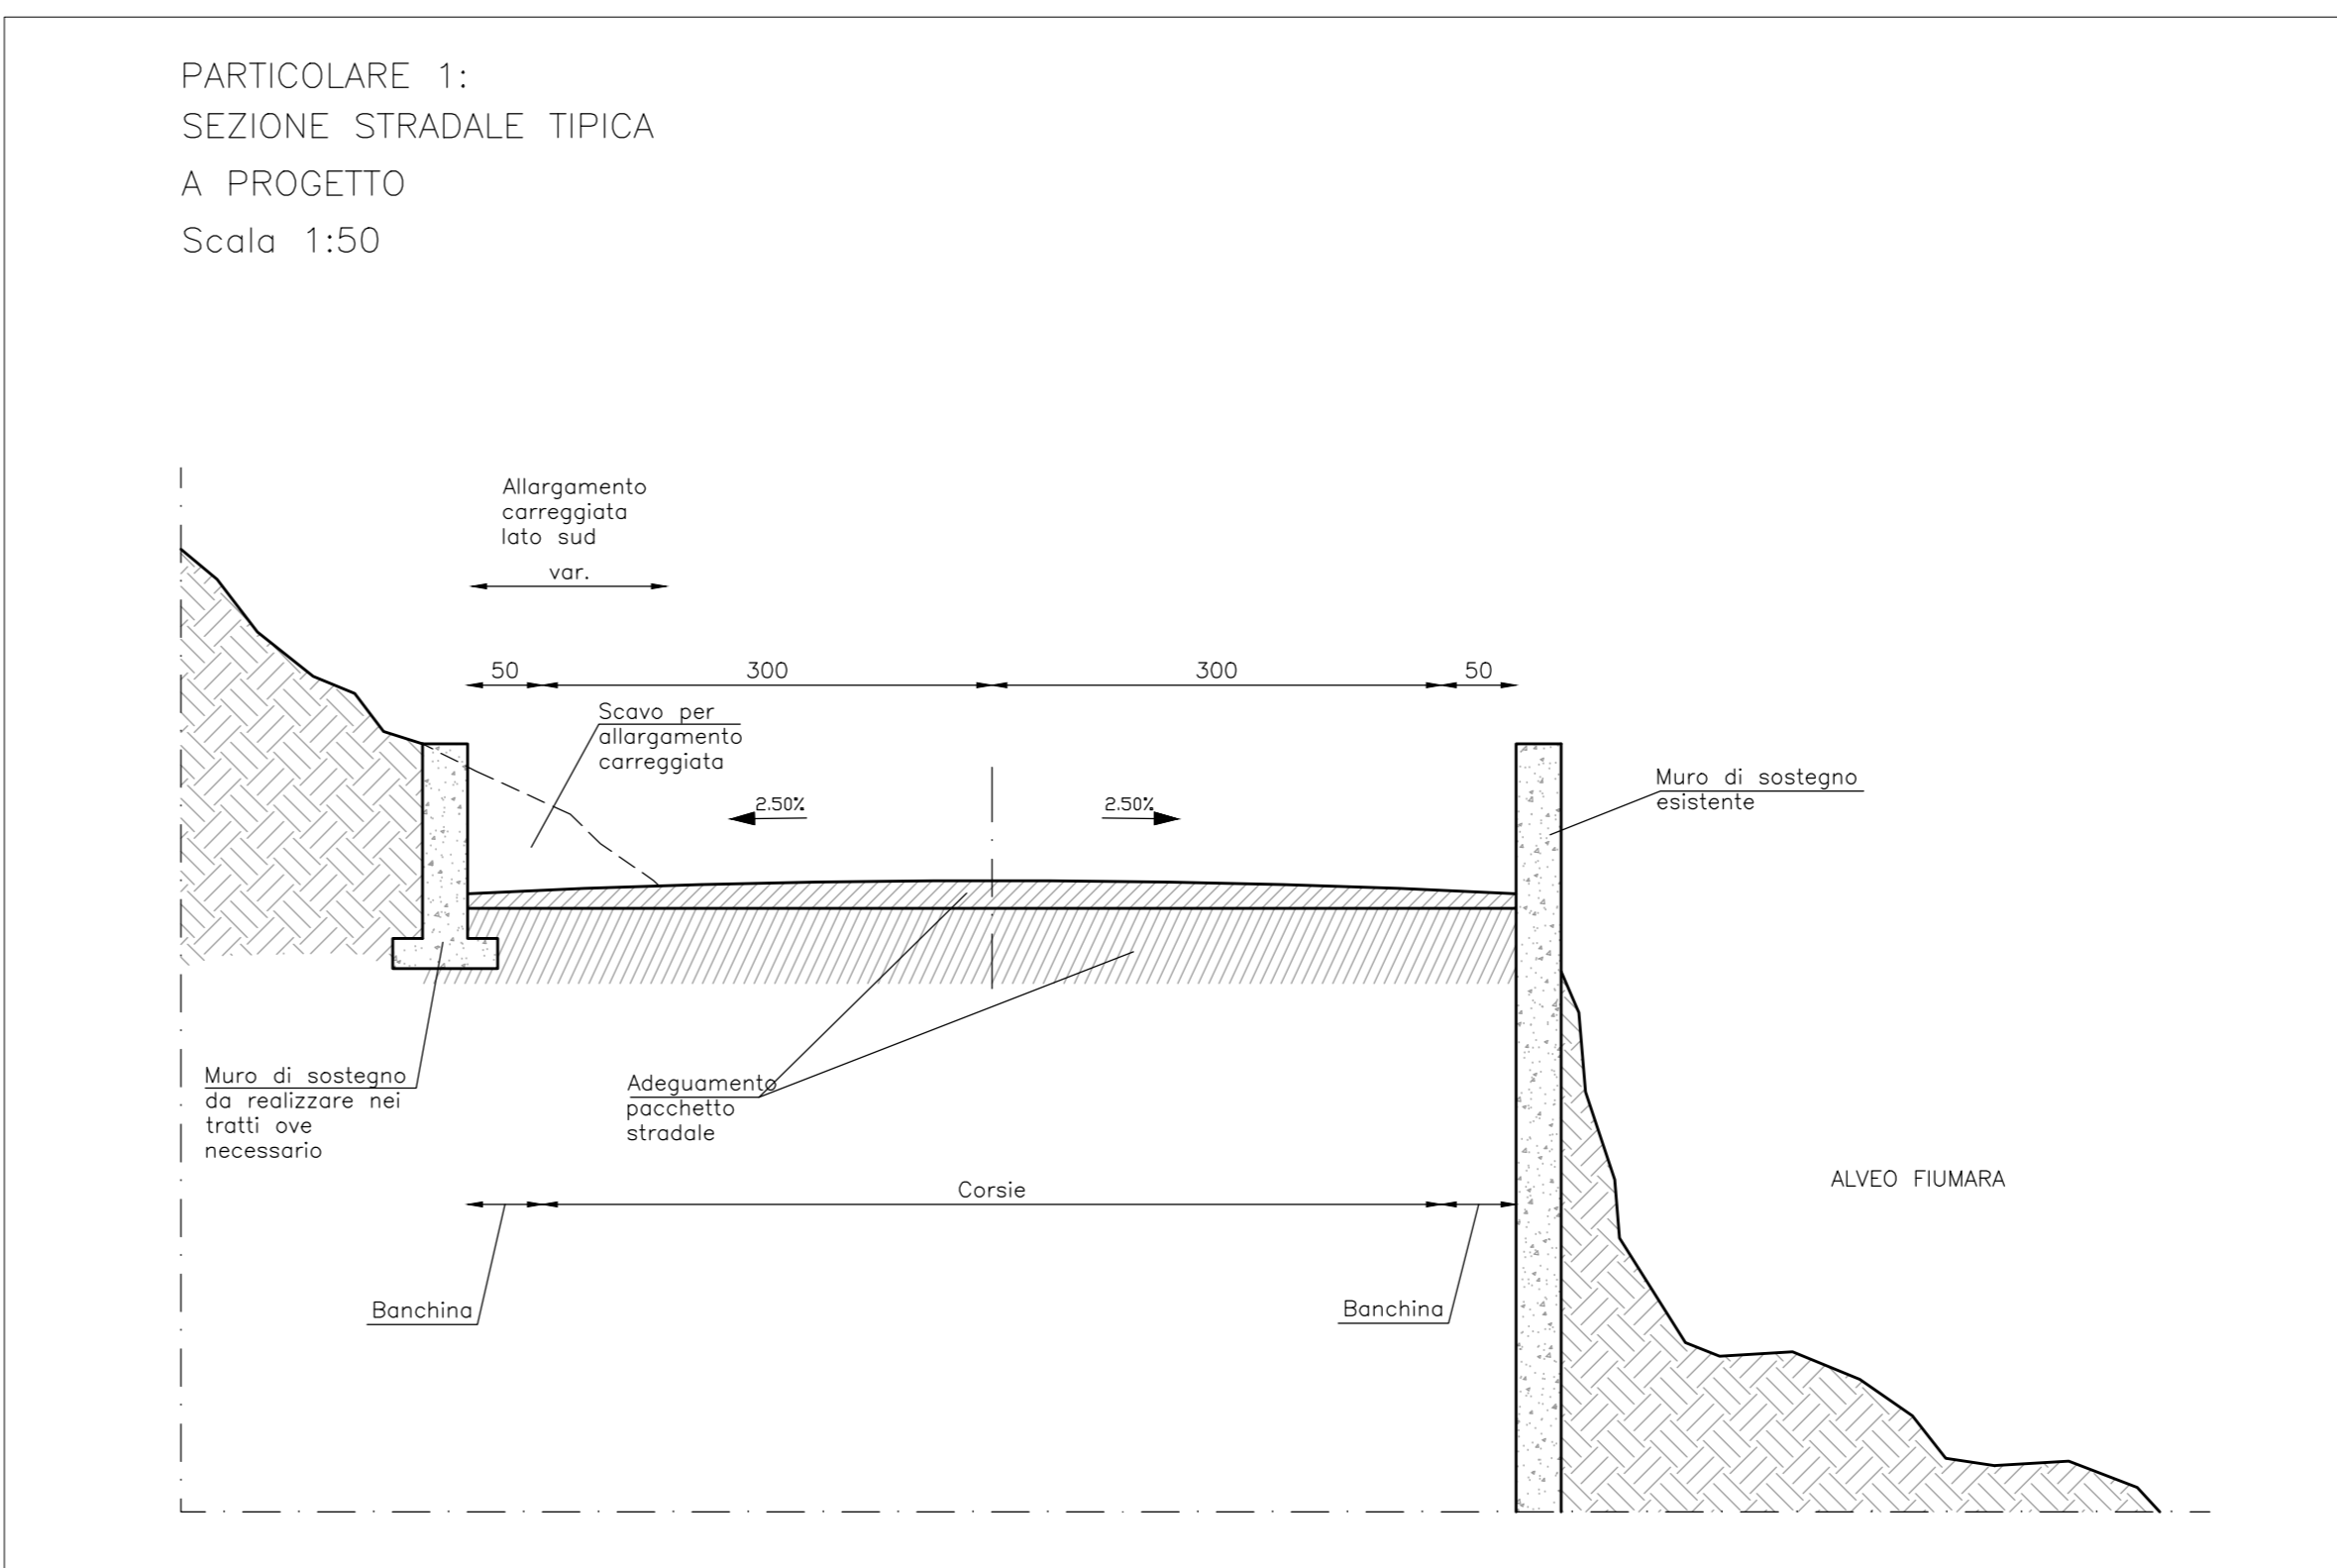

- - - - - Tracciato itinerario V-SA2
- Aree operative

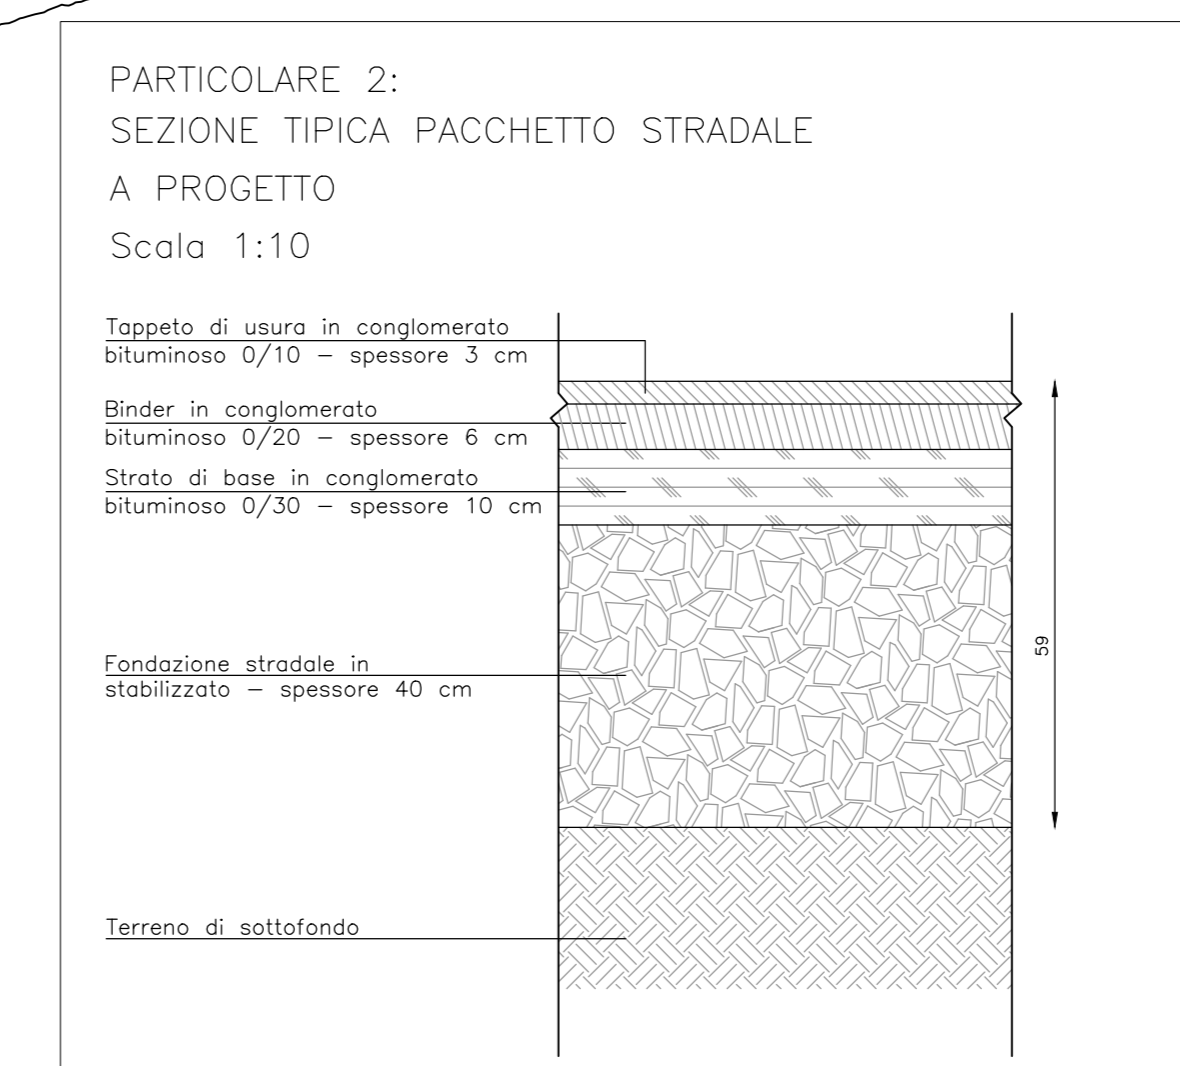

Stretto di Messina

Consorzio per la progettazione, realizzazione e gestione del collegamento stabile tra lo Stretto e il Continente
 Regione di Sicilia - Azienda
 (Legge n° 1158 del 17 dicembre 1971, modificata dal D.lgs. n° 114 del 24 aprile 2003)

PONTE SULLO STRETTO DI MESSINA

PROGETTO DEFINITIVO

EUROLINK S.C.p.A.
 IMPREGILO S.p.A. (Mandataria)
 SOCIETA' ITALIANA PER CONDOTTE D'ACQUA S.p.A. (Mandante)
 COOPERATIVA MURATORI E CEMENTISTI - C.I.M.C. di Ravenna Soc. Coop. a.r.l. (Mandante)
 SACYR S.A.U. (Mandante)
 ISHIKAWAJIMA - HARIMA HEAVY INDUSTRIES CO. Ltd. (Mandante)
 A.C.I. S.C.p.A. - CONSORZIO STABILE (Mandante)

IL PROGETTISTA Dott. Ing. G. Gioi Ordine Ingegneri Firenze n° 2157	IL CONTRATTORE GENERALE Project Manager (Ing. P.P. Marchesini)	STRETTO DI MESSINA Gestore Generale e RIP Validatore (Ing. S. Fiorentini)	STRETTO DI MESSINA Amministratore Delegato (Dott. P. Gioi)
--	---	---	---

COLLEGAMENTI VERSANTE SICILIA CZ0461_F0

CANTIERI

ITINERARI

ITINERARI ESISTENTI - IE.81

V-SA2 PLANIMETRIA STATO ATTUALE

CODICE	CIG2900P6D5CZC2IE8100007F0	SCALA	1:2000			
REV.	DATA	DESCRIZIONE	REDATTO	VERIFICATO	APPROVATO	
	F0	20-06-2011	EMISSIONE FINALE	MARINI	BENELLI	GIOI

NOME DEL FILE: CZ0461_F0.dwg