
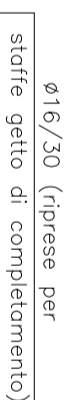
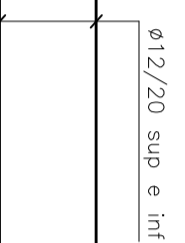
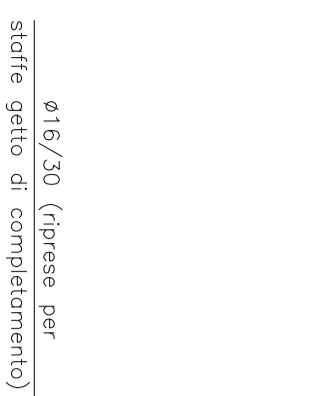
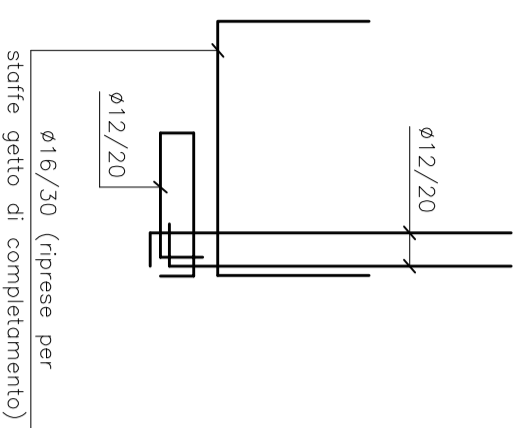


**SEZIONE C-C**  
Scala 1:25

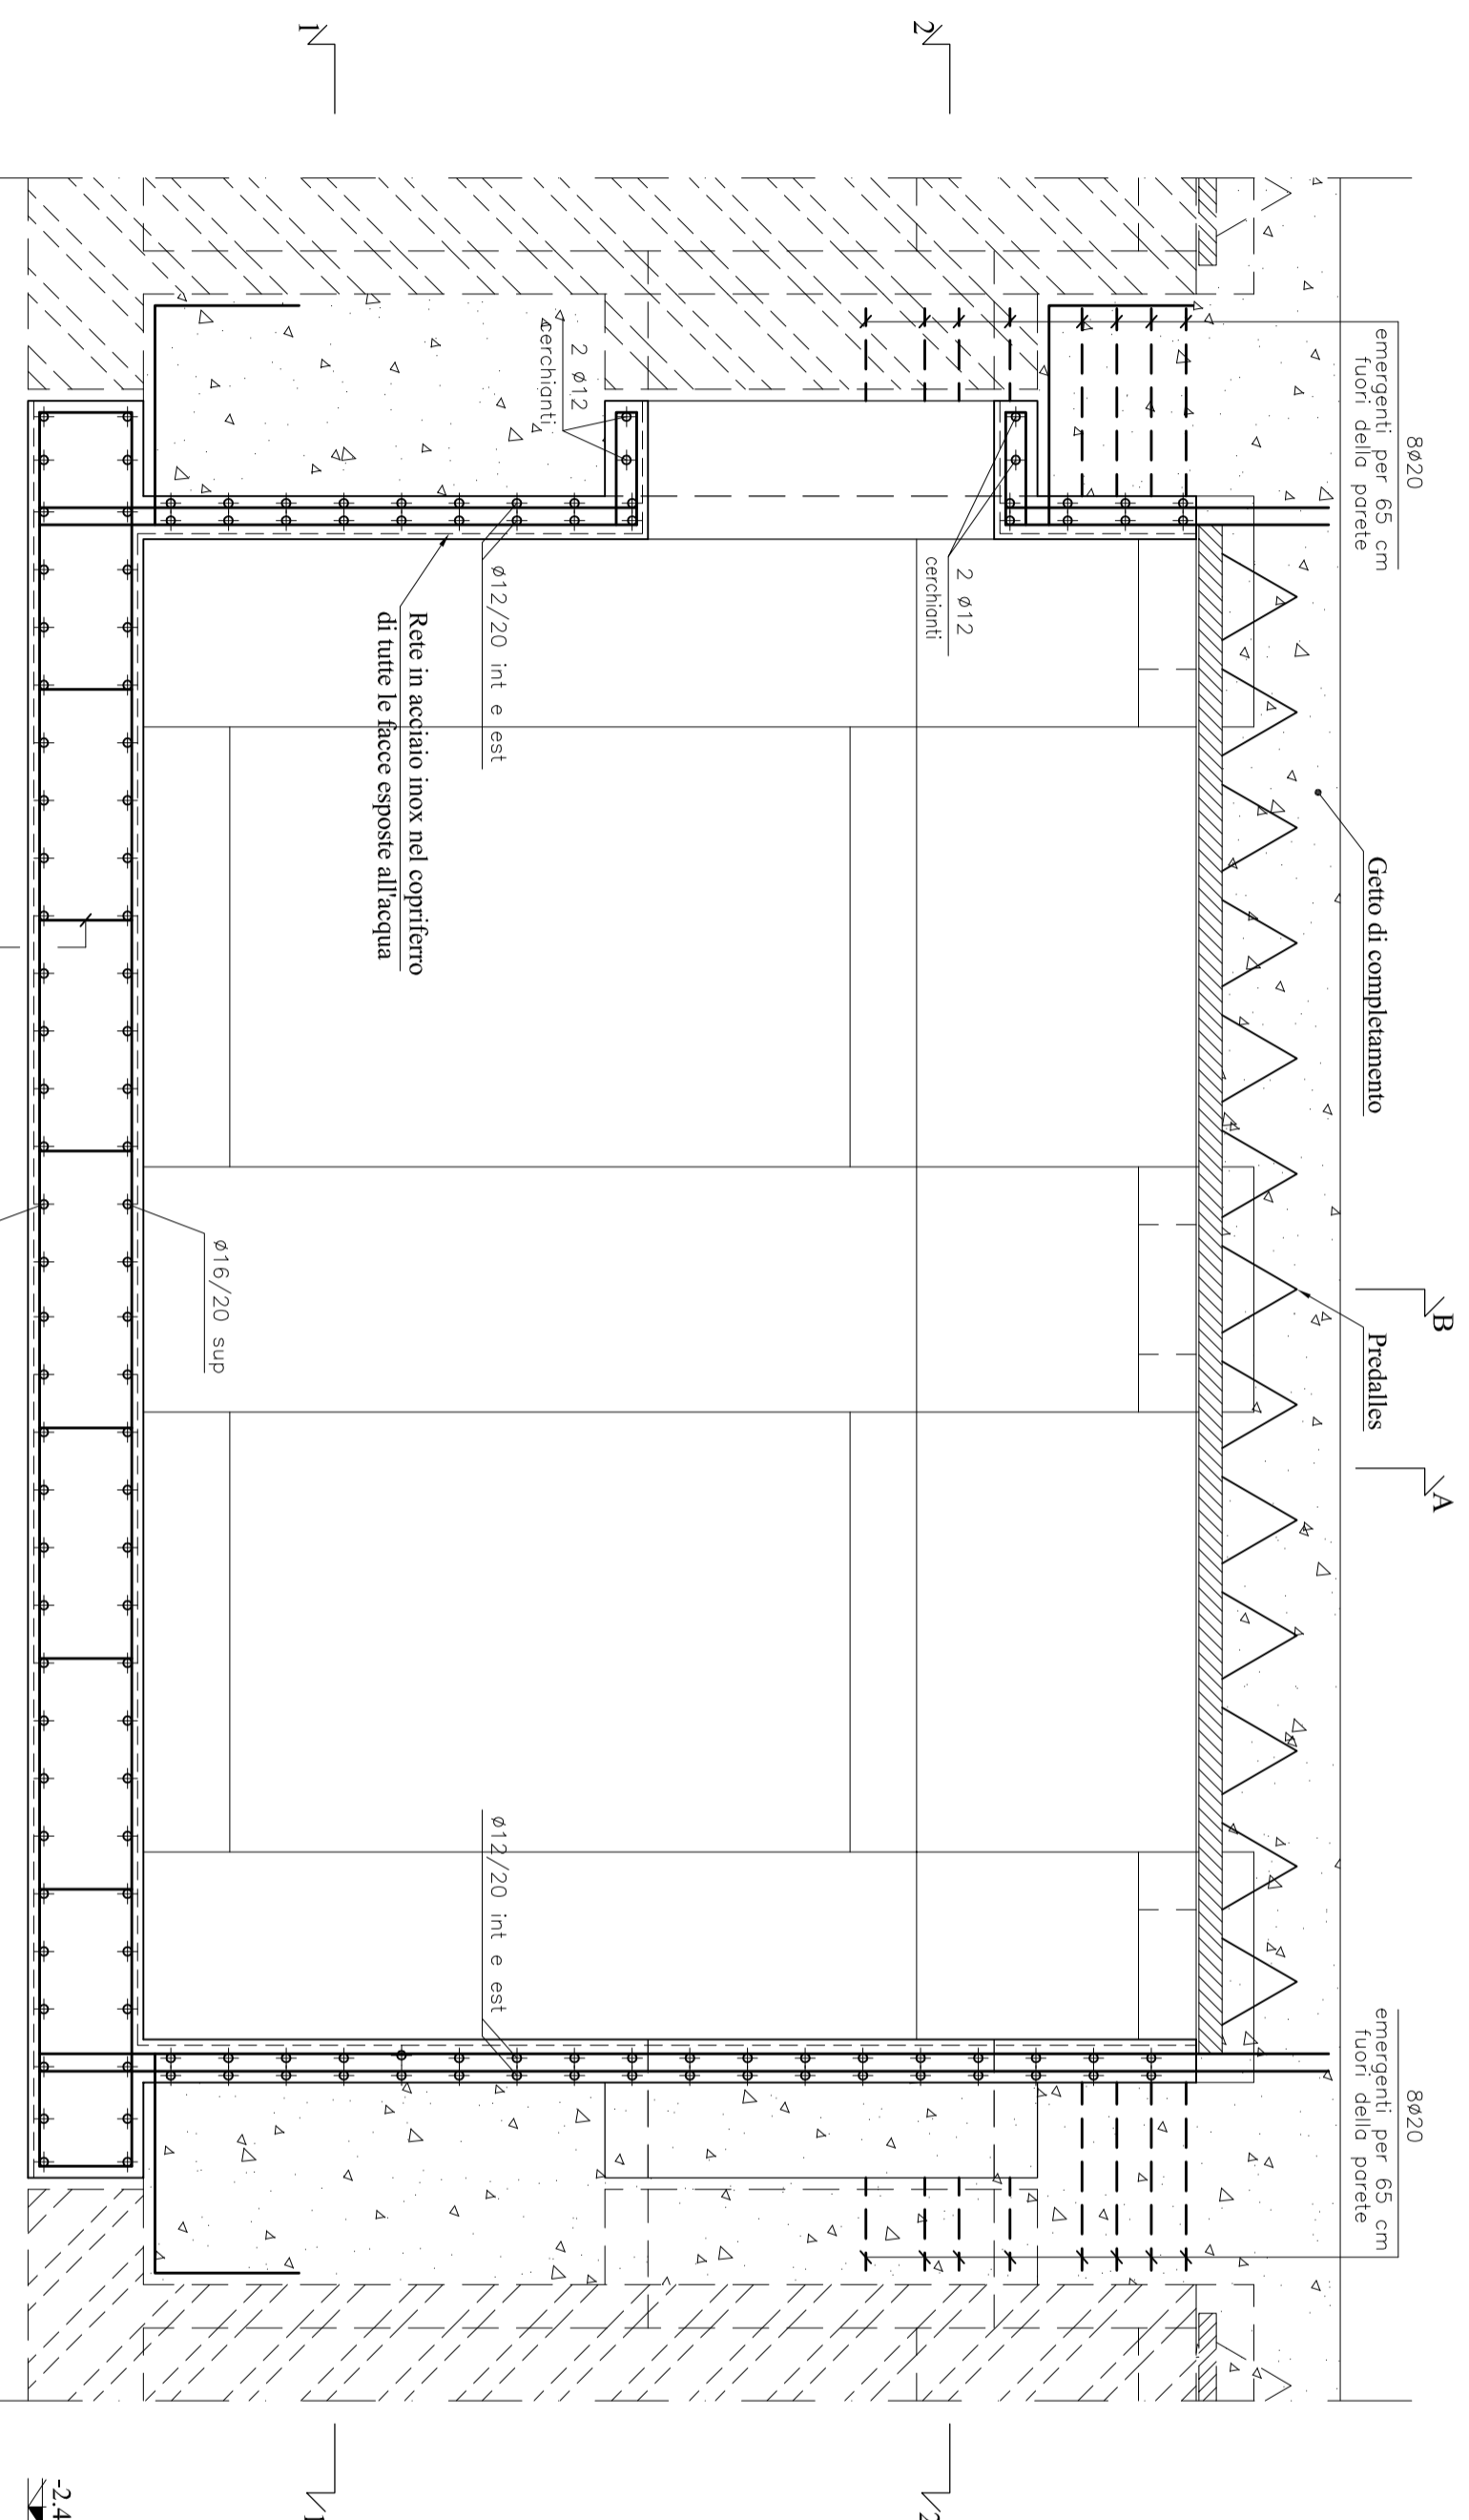

Tav. **D 21.10**  
Scala: 1:25

**CELLA TIPO "A" - ARMATURA**  
SEZIONE C-C

Data: **MAGGIO 2010**

