


SEZIONE D-D
Scala 1:25

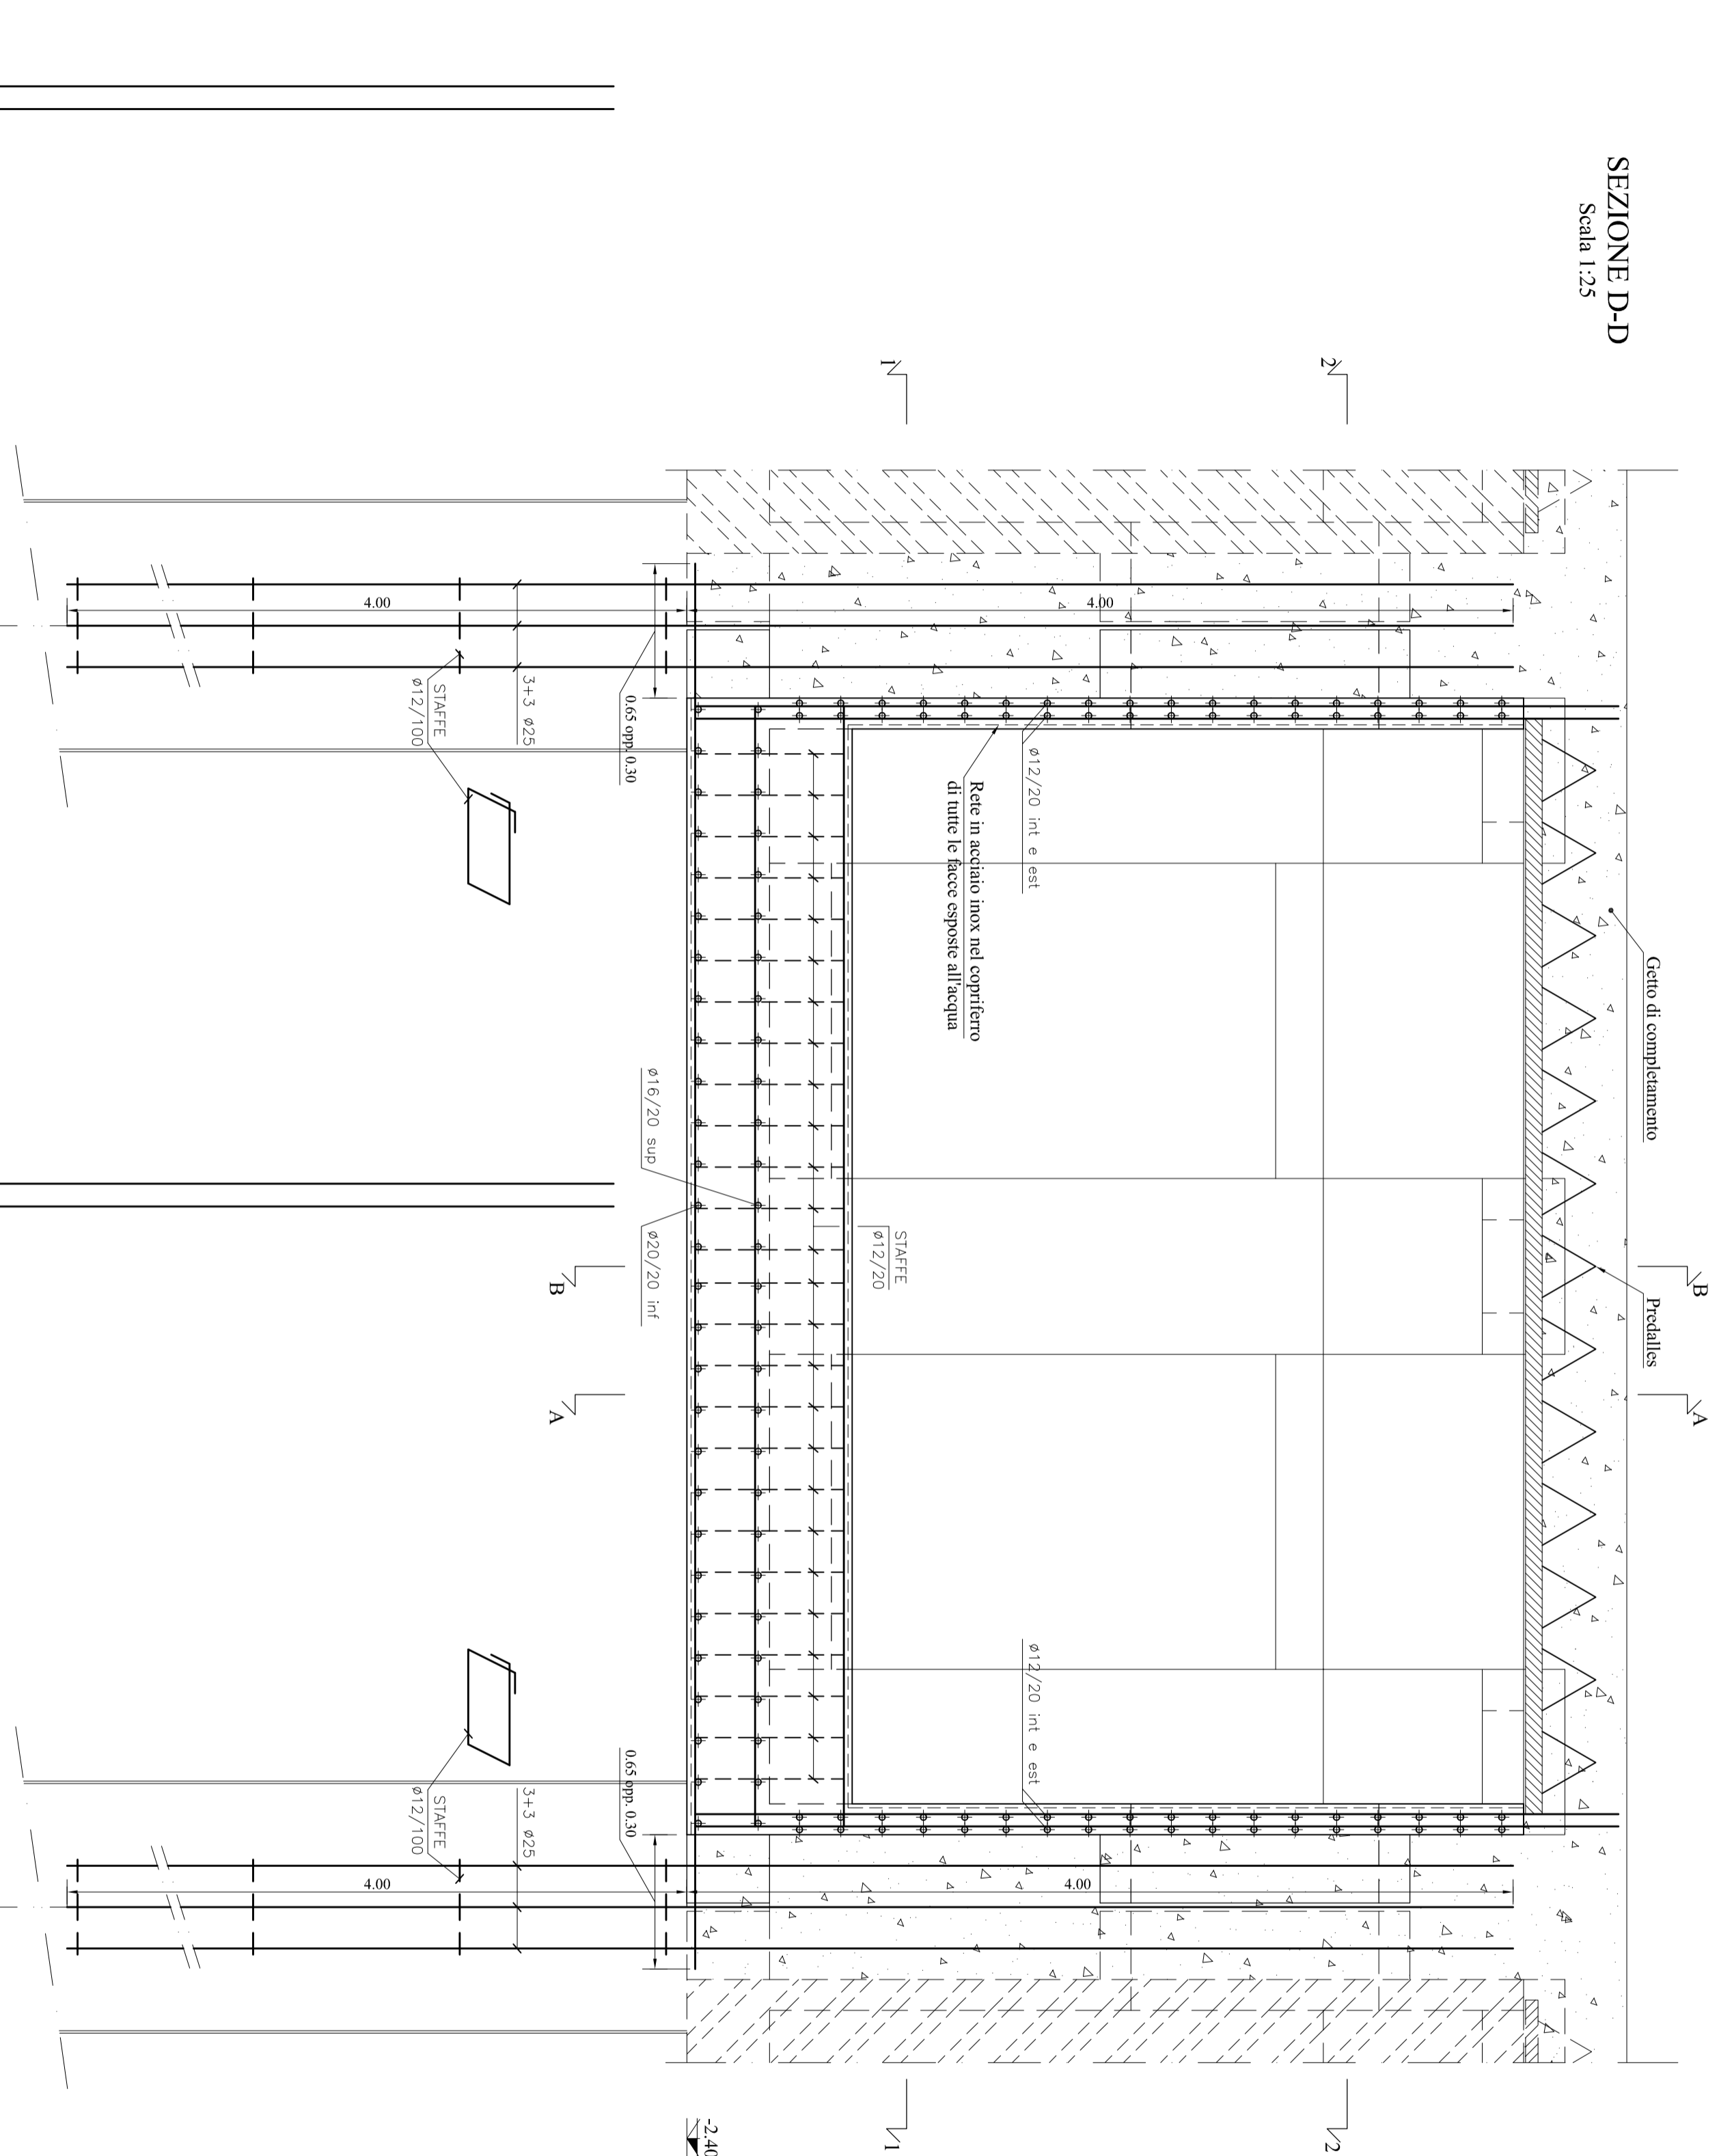

2 ø12

2ø20 int (dei 12ø20 int) emergenti per 65 cm fuori della parete

3ø20 int (dei 12ø20 int) emergenti per 30 cm fuori della parete

Tav. D 21.11
Scala: 1:25

CELLA TIPO "A" - ARMATURA
SEZIONE D-D

Data: MAGGIO 2010

