
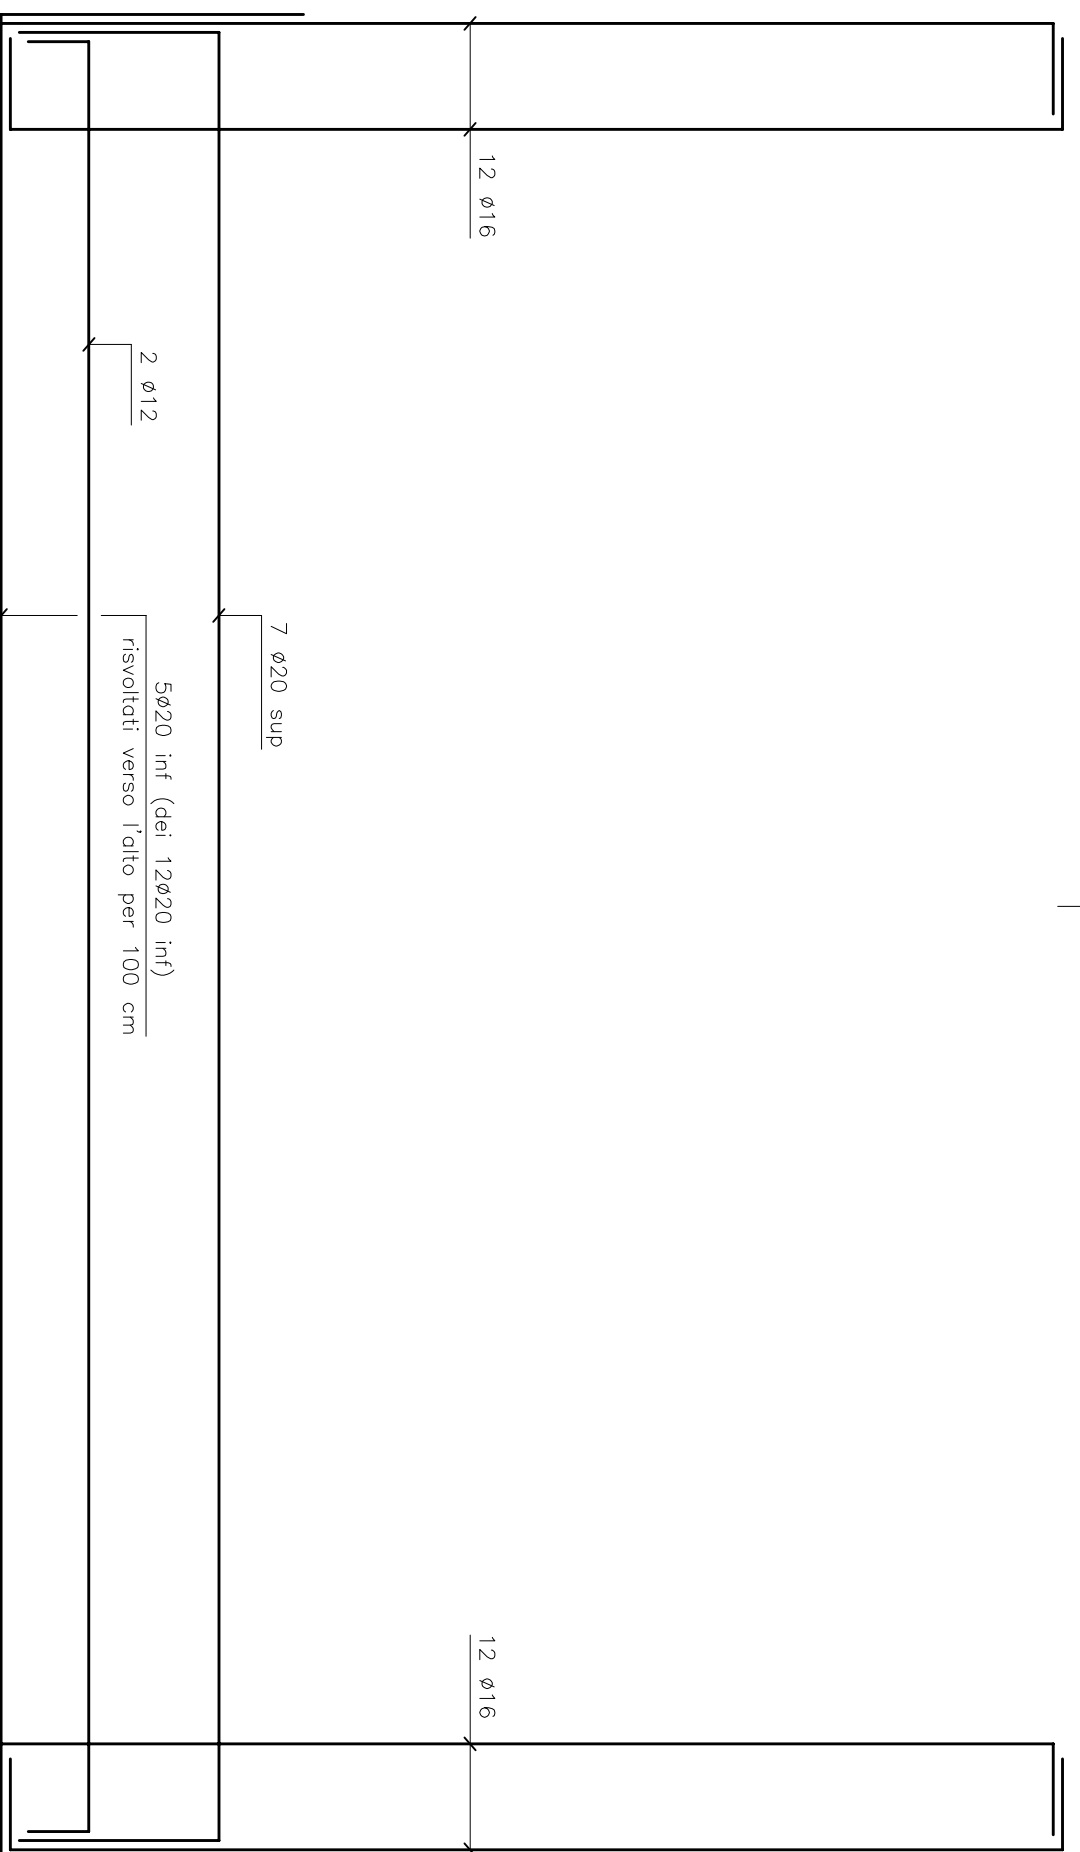


SEZIONE E-E
Scala 1:25

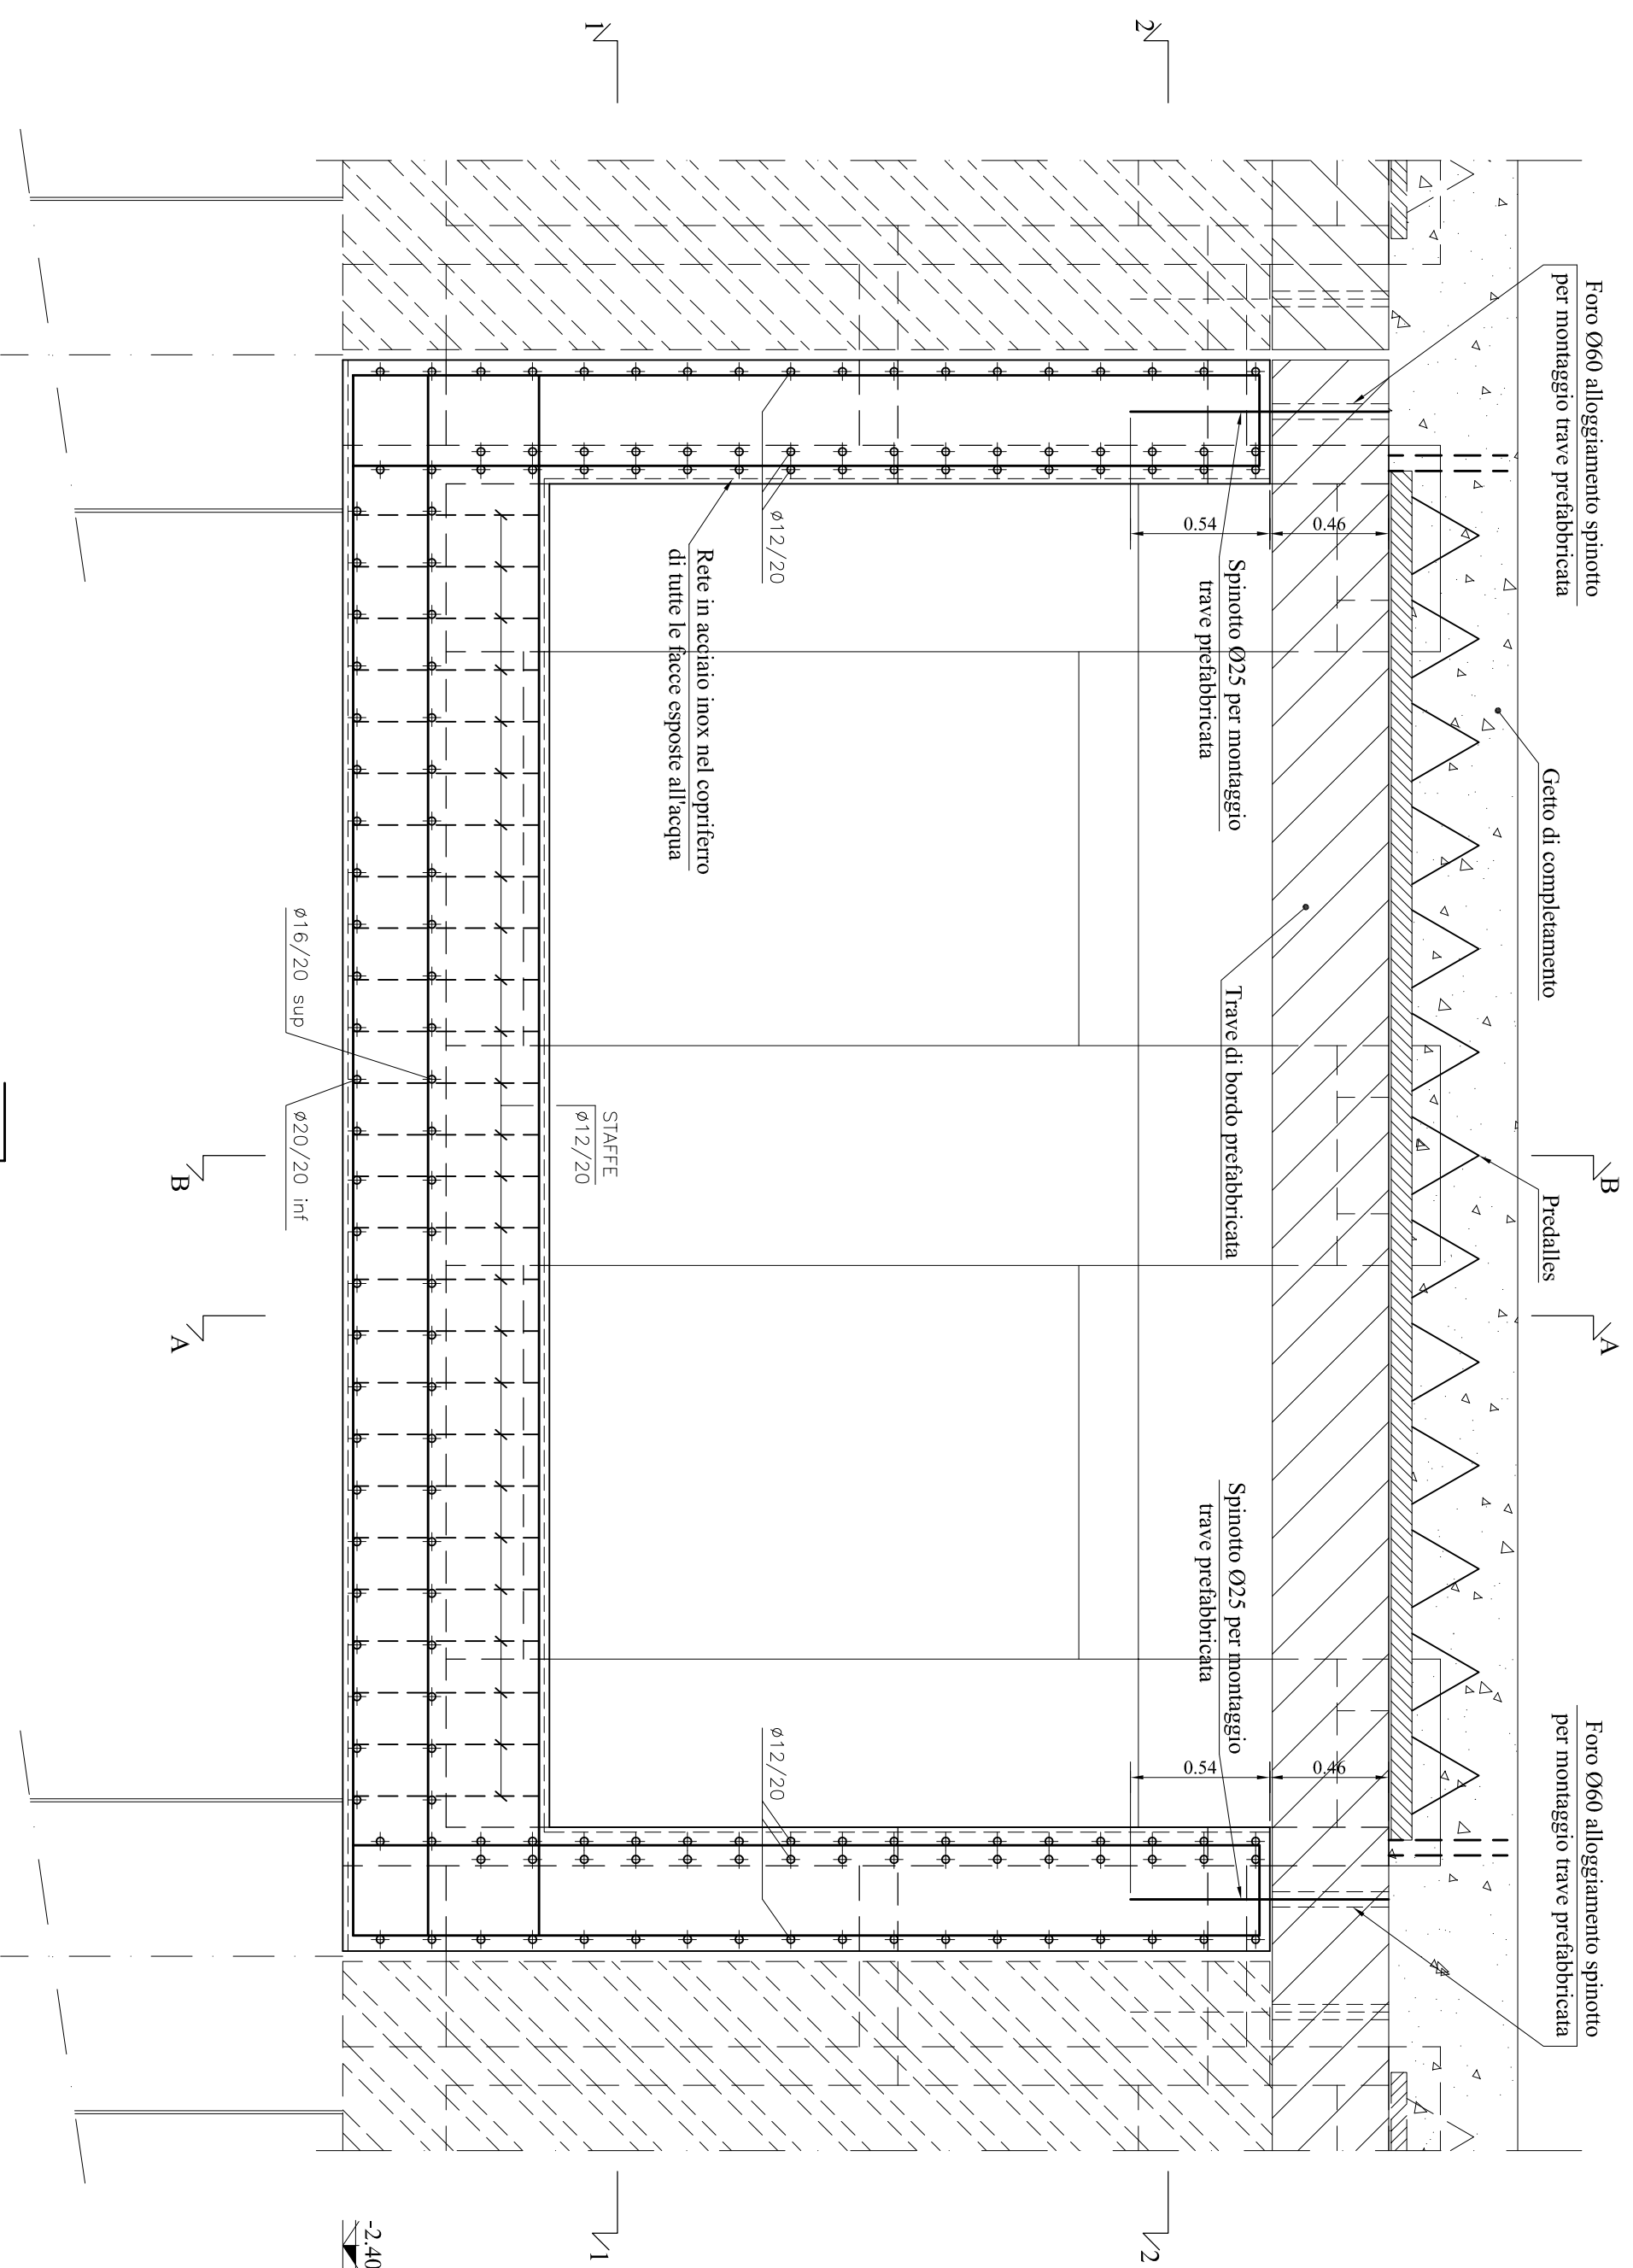

Tav.
D 21.12
Scala:
1:25

CELLA TIPO "A" - ARMATURA
SEZIONE E-E

Data:
MAGGIO 2010

