


PSN8 PROGETTO
PROFILO LONGITUDINALE tratto 3

NOTE GENERALI

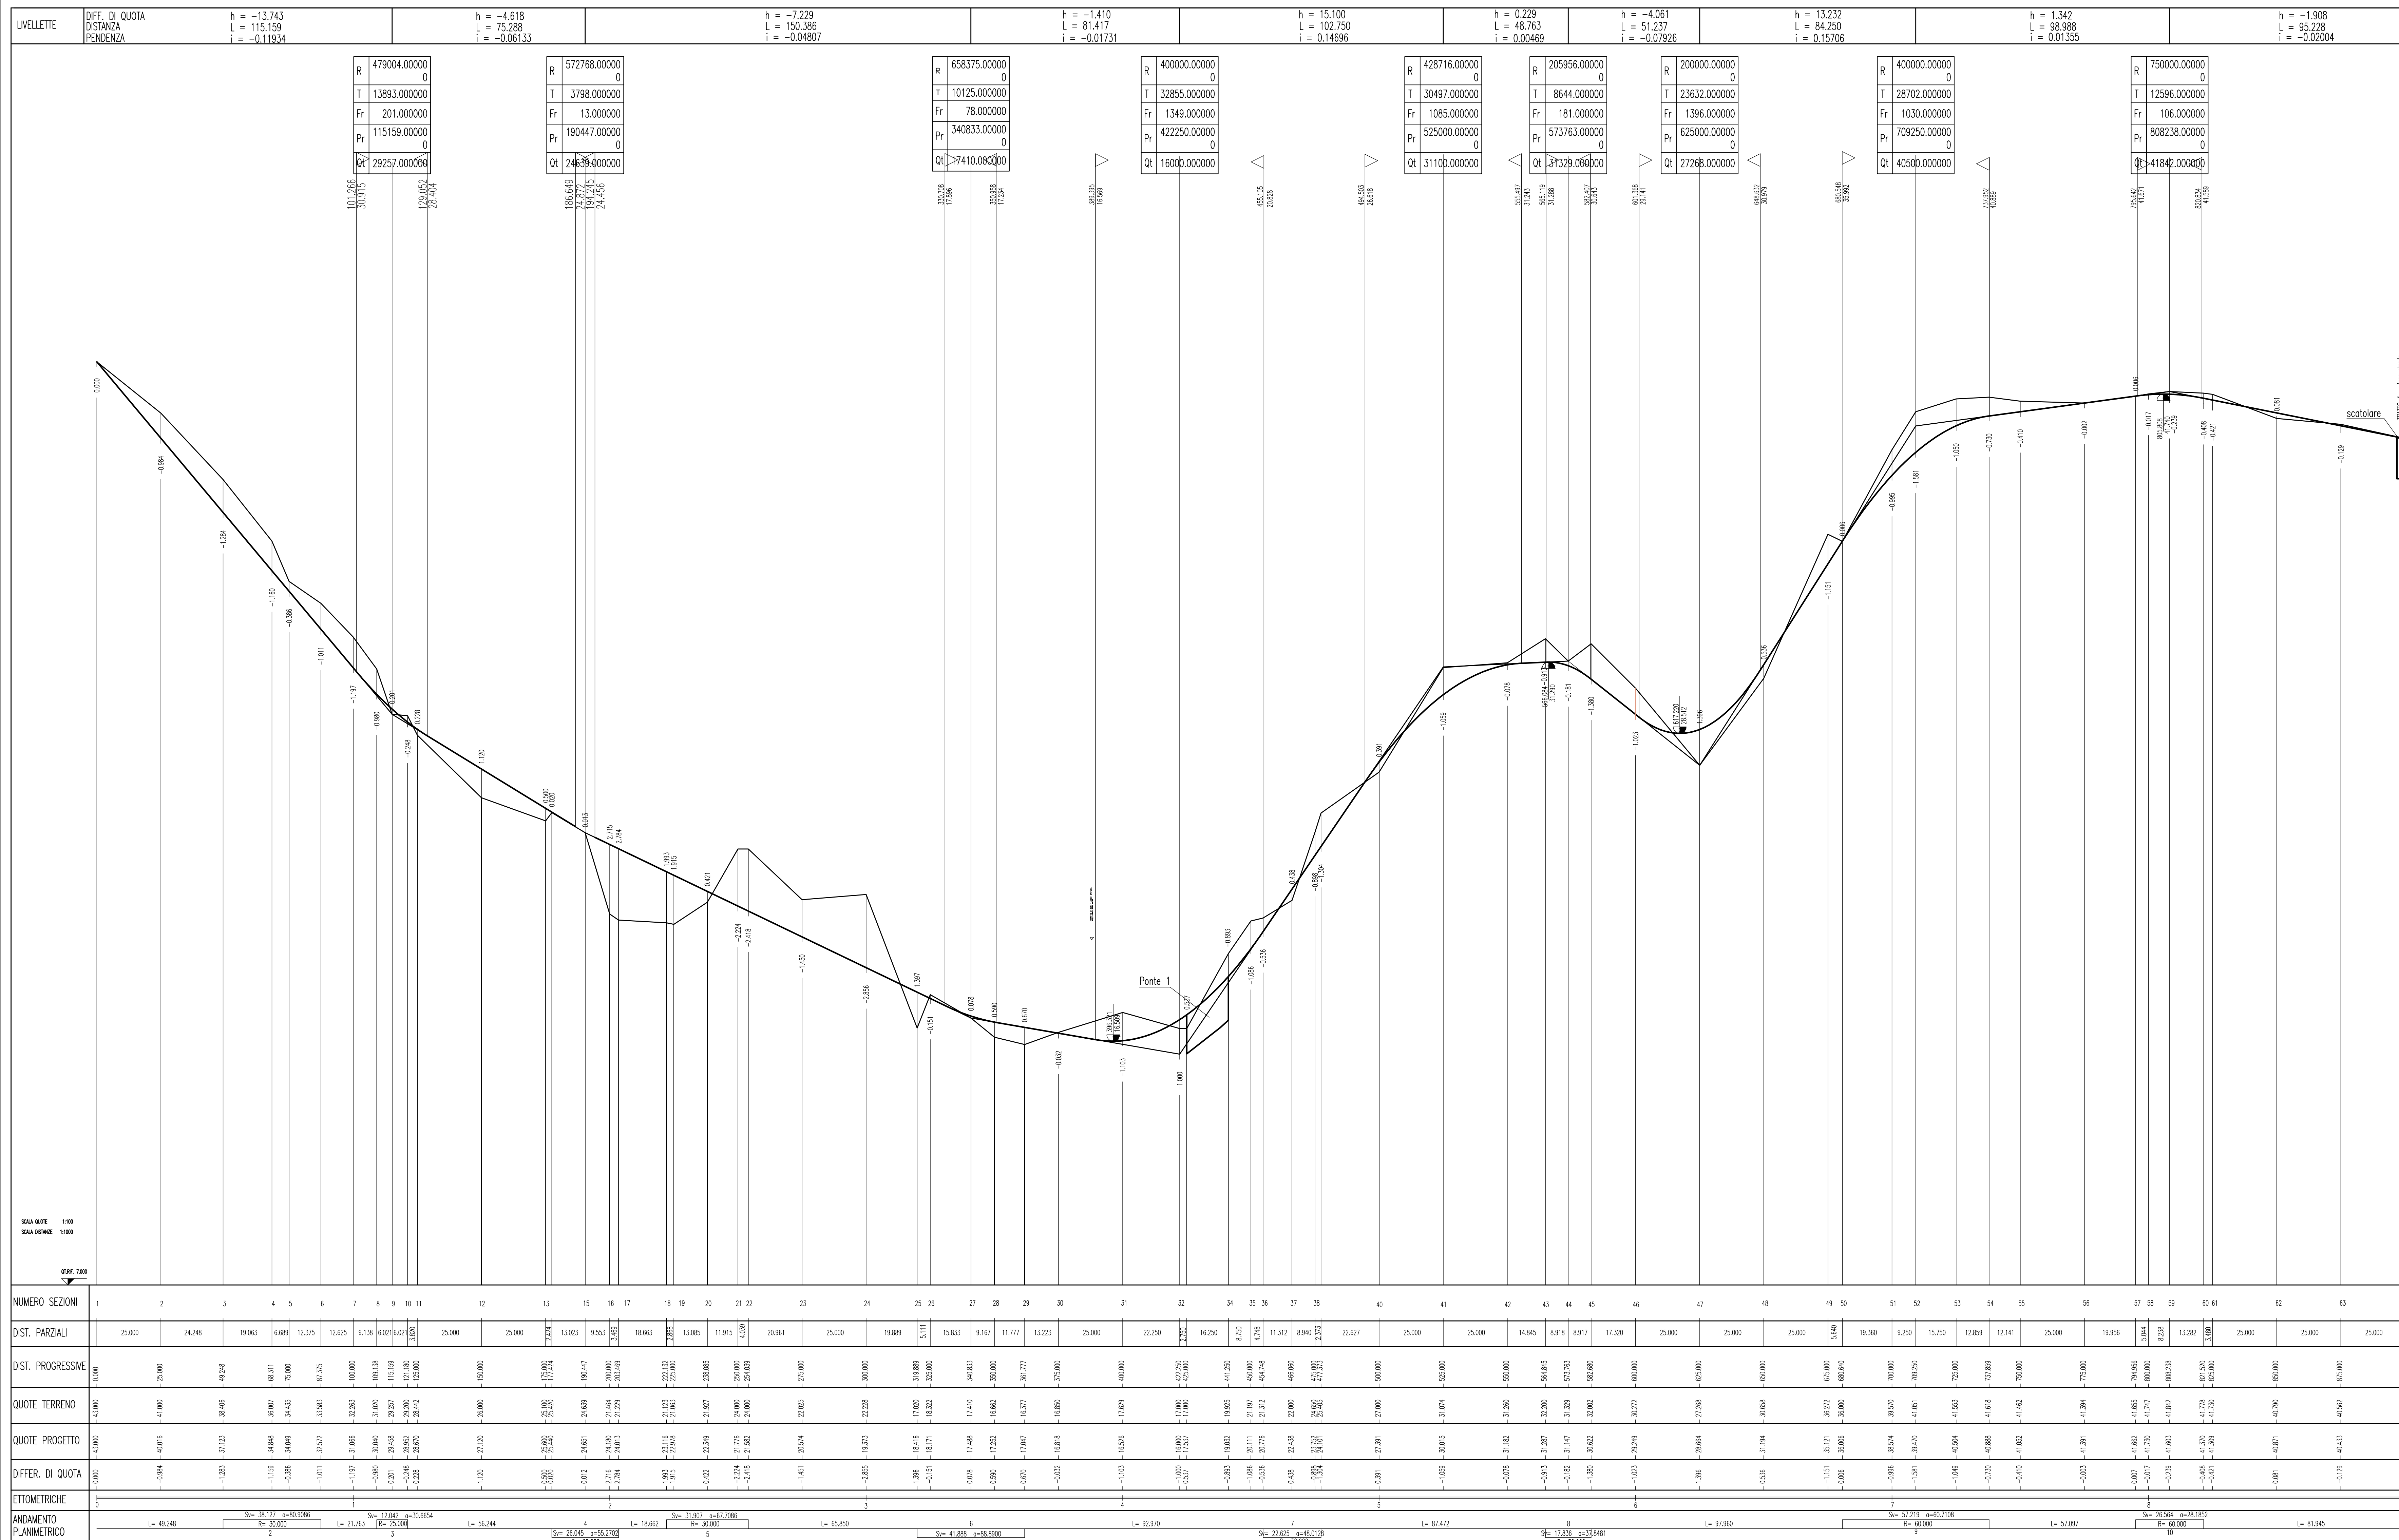

Stretto di Messina
Concessione per la progettazione, realizzazione e gestione del collegamento stabile tra lo Stretto e il Cardine
 Organismo di Diritto pubblico
 (Legge n° 1158 del 17 dicembre 1971, modificata dal D.lgs. n° 114 del 24 aprile 2003)

PONTE SULLO STRETTO DI MESSINA

PROGETTO DEFINITIVO

EUROLINK S.p.A.
 IMPREGILO S.p.A. (Mandataria)
 SOCIETA' ITALIANA PER CONDOTTE D'ACQUA S.p.A. (Mandatario)
 COOPERATIVA MURATORI E CEMENTISTI - C.M.C. di Ravenna Soc. Coop. a.r.l. (Mandatario)
 SACVY S.A.U. (Mandatario)
 ISHIKAWAJIMA - HARIMA HEAVY INDUSTRIES CO. Ltd. (Mandatario)
 A.C.I. S.C.P.A. - CONSORZIO STABILE (Mandatario)

IL PROGETTISTA <small>Ing. F. Pignatelli Dott. Ing. F. Cavallaro Ordine Ingegneri Messina n° 1110</small>	IL CONTRAENTE GENERALE <small>Project Manager (Ing. P.P. Marchesini)</small>	STRETTO DI MESSINA <small>Direttore Generale e RUP Valutazione (Ing. G. Timmenhelli)</small>	STRETTO DI MESSINA <small>Amministratore Delegato (Dott. P. Guco)</small>
---	--------------------------------------------------------------------------------------------	---	-----------------------------------------------------------------------------------------

COLLEGAMENTI VERSANTE SICILIA **CZ0506_F0**
 CANTIERI
 ITINERARI
 NUOVI ITINERARI - NI.82
 P-SNB - PROFILO LONGITUDINALE TRATTO 3

REV.	DATA	DESCRIZIONE	REDATTO	VERIFICATO	APPROVATO
FO	20-06-2011	EMISSIONE FINALE	CHIOVETTA	FLERES	BUJELLO

SCALA: 1:1000/100