P–SN8 PROGETTO

SEZIONI TRASVERSALI Tratto 3 – Tav 4/6

SCALA 1:200

SCAVI E BONIFICHE	
STERRO	3.520 mq
FOSSO	0.607 mq
RILEVATI	
RILEVATO	0.440 mq
SOVRASTRUTTURA STRADALE	
CASSONETTO	8.500 m

SEZIONE N. : 37
QT. PROGETTO : 22.438
DIST.PROG. : 466.060
DIST.PREC. : 11.312
DIST.SUCC. : 8.940

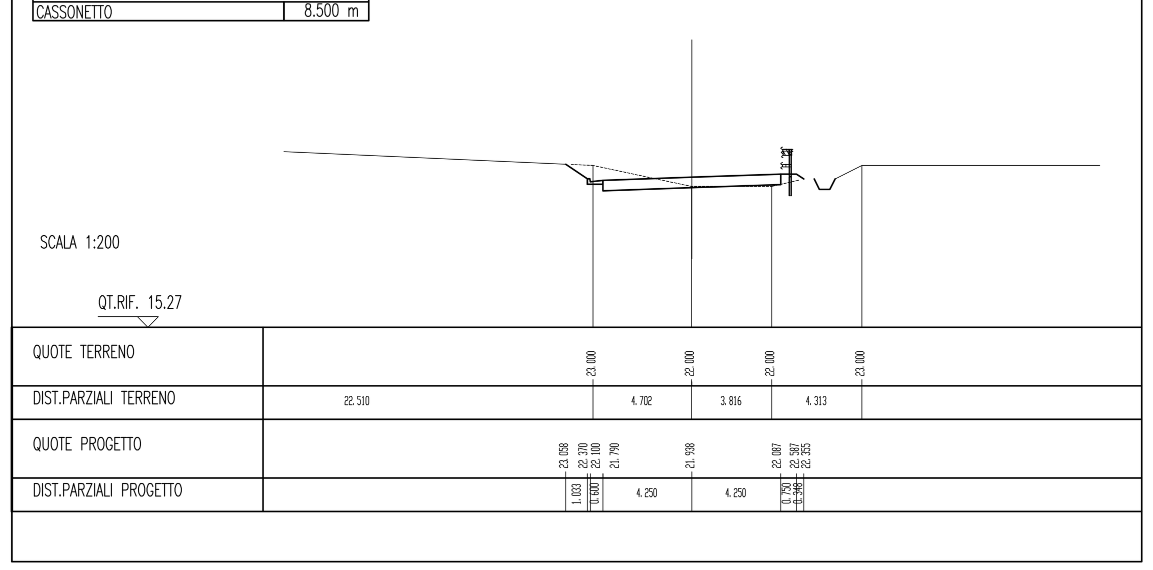

SCAVI E BONIFICHE	
STERRO	33.083 mq
SOVRASTRUTTURA STRADALE	
CASSONETTO	8.500 m

SEZIONE N. : 38
QT. PROGETTO : 23.752
DIST.PROG. : 475.000
DIST.PREC. : 8.940
DIST.SUCC. : 2.373

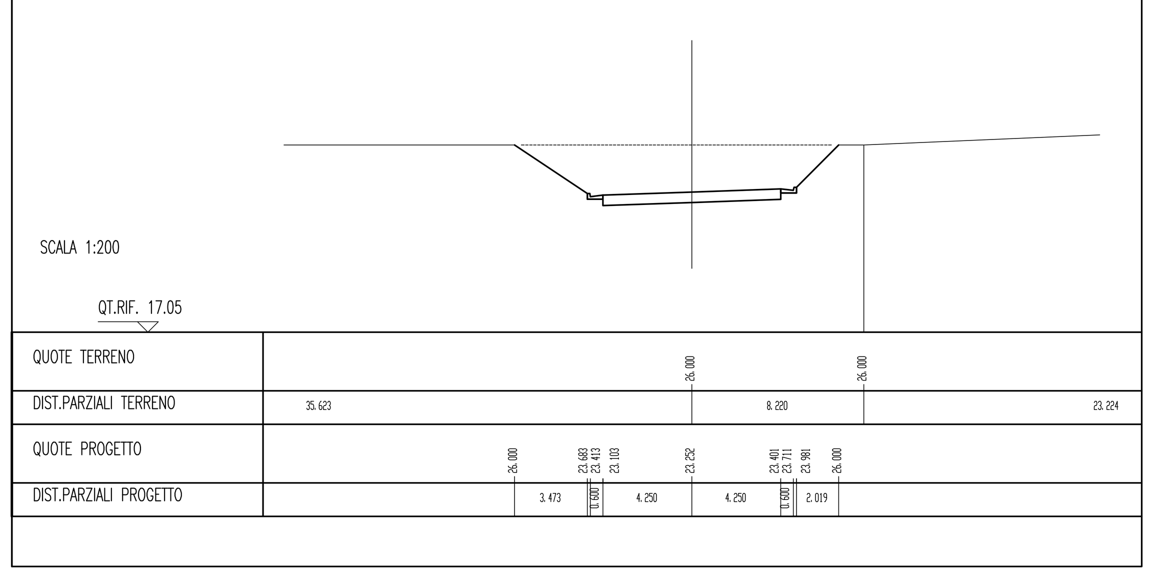

SCAVI E BONIFICHE	
STERRO	30.533 mq
SOVRASTRUTTURA STRADALE	
CASSONETTO	8.500 m

SEZIONE N. : 39
QT. PROGETTO : 24.101
DIST.PROG. : 477.373
DIST.PREC. : 2.373
DIST.SUCC. : 22.627

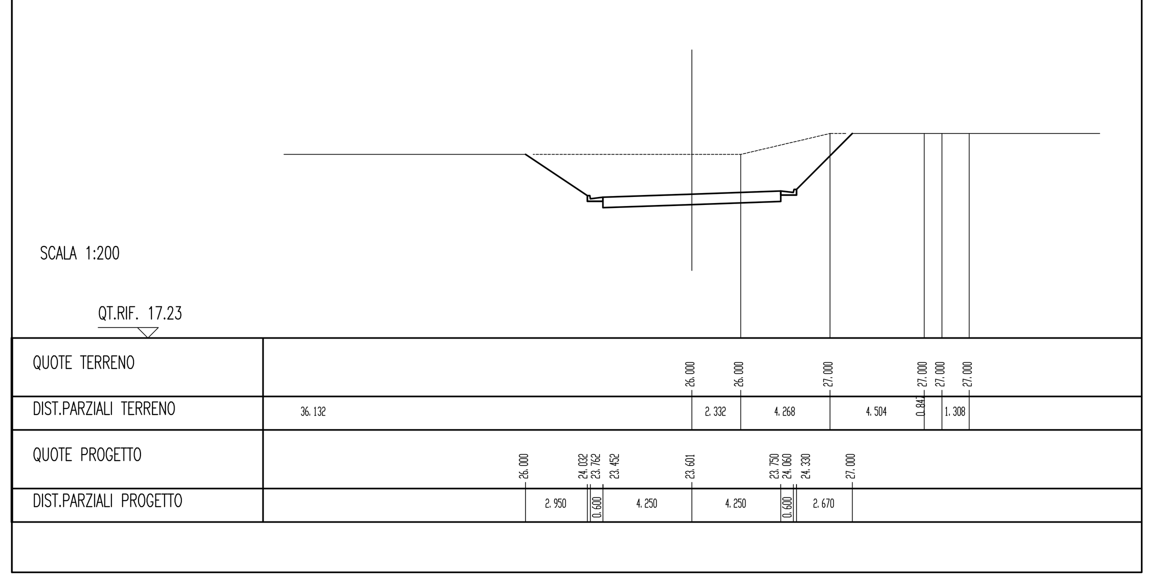

SCAVI E BONIFICHE	
STERRO	1.379 mq
FOSSO	1.497 mq
RILEVATI	
RILEVATO	0.550 mq
SOVRASTRUTTURA STRADALE	
CASSONETTO	8.500 m

SEZIONE N. : 40
QT. PROGETTO : 27.391
DIST.PROG. : 500.000
DIST.PREC. : 22.627
DIST.SUCC. : 25.000

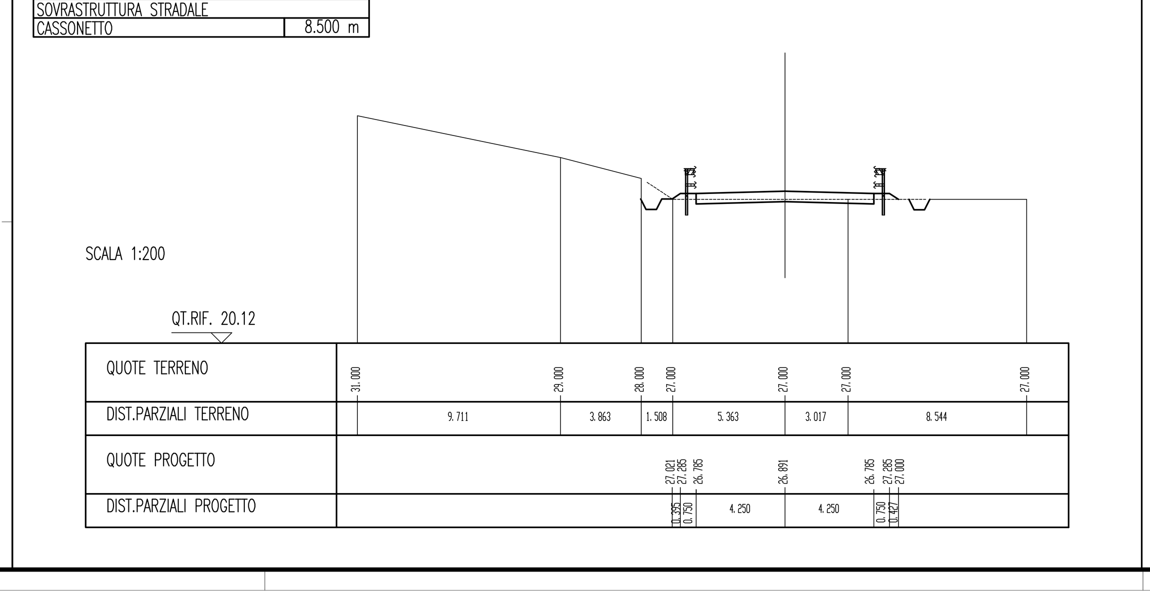

SCAVI E BONIFICHE	
STERRO	15.129 mq
FOSSO	0.071 mq
RILEVATI	
RILEVATO	0.177 mq
SOVRASTRUTTURA STRADALE	
CASSONETTO	8.500 m

SEZIONE N. : 41
QT. PROGETTO : 30.015
DIST.PROG. : 525.000
DIST.PREC. : 25.000
DIST.SUCC. : 25.000

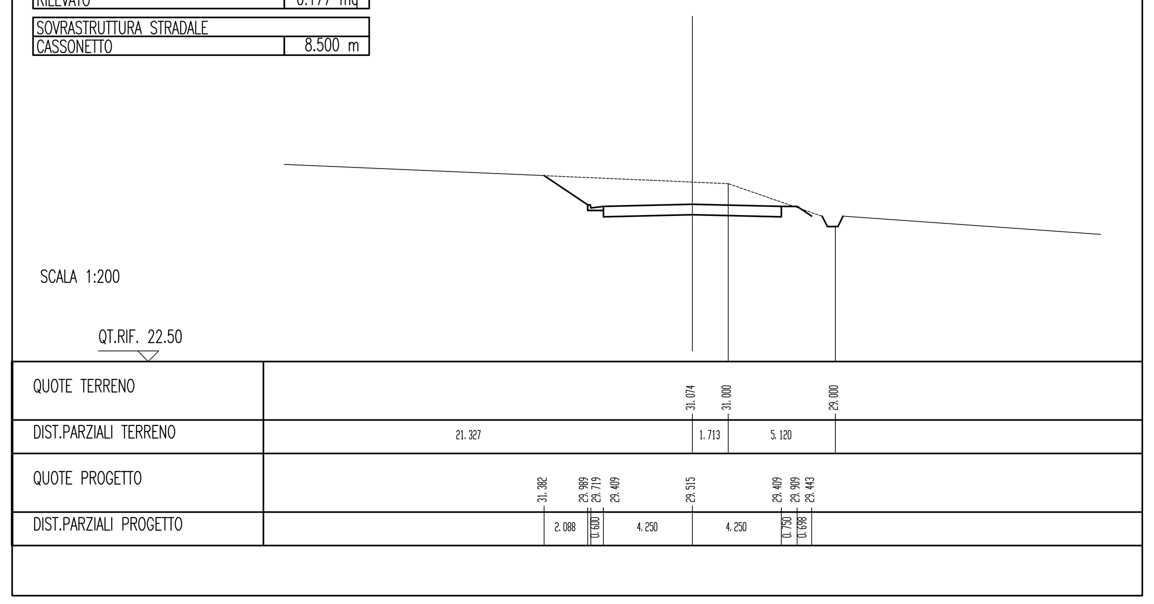

SCAVI E BONIFICHE	
STERRO	3.154 mq
FOSSO	0.978 mq
RILEVATI	
RILEVATO	0.055 mq
SOVRASTRUTTURA STRADALE	
CASSONETTO	8.500 m

SEZIONE N. : 42
QT. PROGETTO : 31.182
DIST.PROG. : 550.000
DIST.PREC. : 25.000
DIST.SUCC. : 14.845

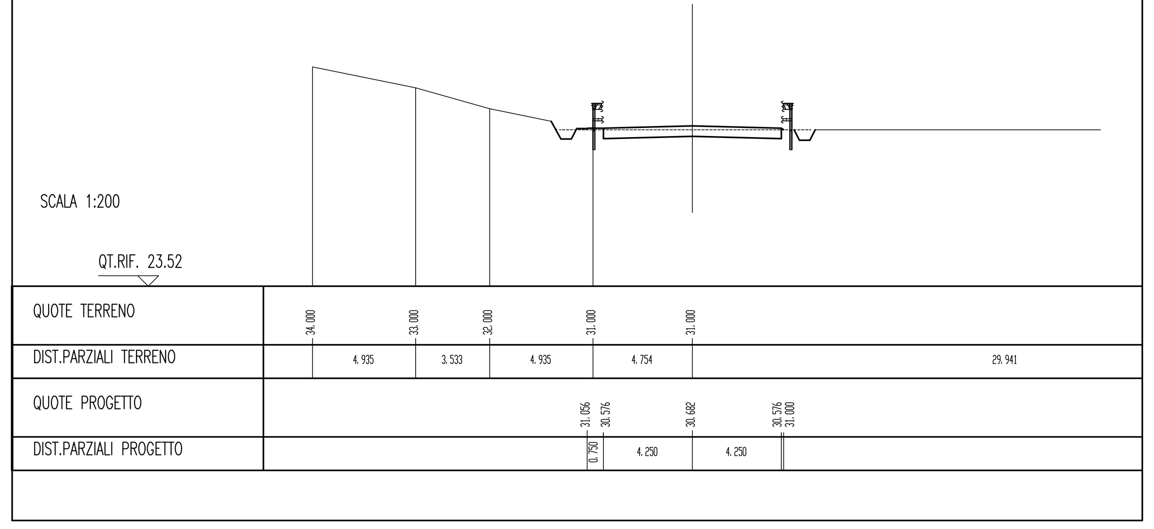

SCAVI E BONIFICHE	
STERRO	1.142 mq
FOSSO	0.353 mq
RILEVATI	
RILEVATO	0.500 mq
SOVRASTRUTTURA STRADALE	
CASSONETTO	8.500 m

SEZIONE N. : 43
QT. PROGETTO : 31.287
DIST.PROG. : 564.845
DIST.PREC. : 14.845
DIST.SUCC. : 8.918

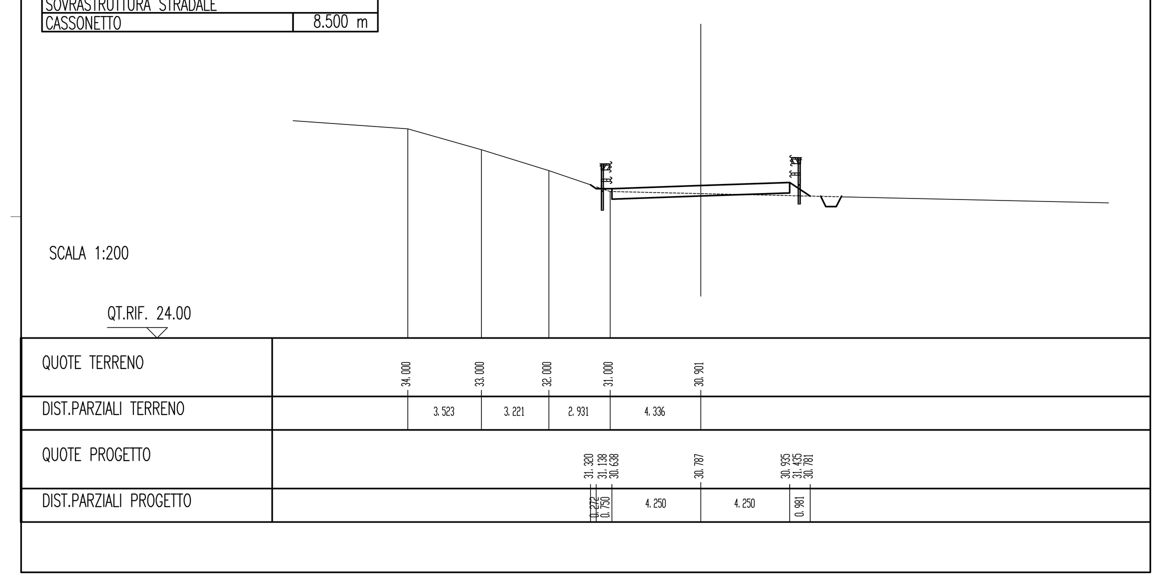

SCAVI E BONIFICHE	
STERRO	9.180 mq
FOSSO	0.288 mq
RILEVATI	
RILEVATO	0.295 mq
SOVRASTRUTTURA STRADALE	
CASSONETTO	8.500 m

SEZIONE N. : 44
QT. PROGETTO : 31.147
DIST.PROG. : 573.763
DIST.PREC. : 8.918
DIST.SUCC. : 8.917

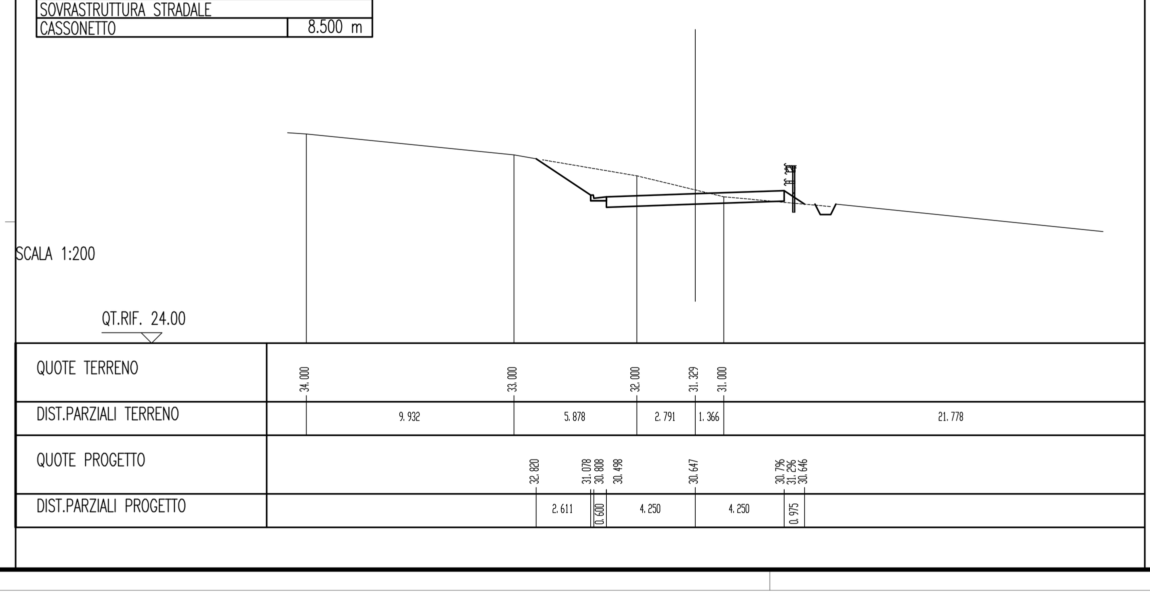

SCAVI E BONIFICHE	
STERRO	19.733 mq
SOVRASTRUTTURA STRADALE	
CASSONETTO	8.500 m

SEZIONE N. : 45
QT. PROGETTO : 30.622
DIST.PROG. : 582.680
DIST.PREC. : 8.917
DIST.SUCC. : 17.320

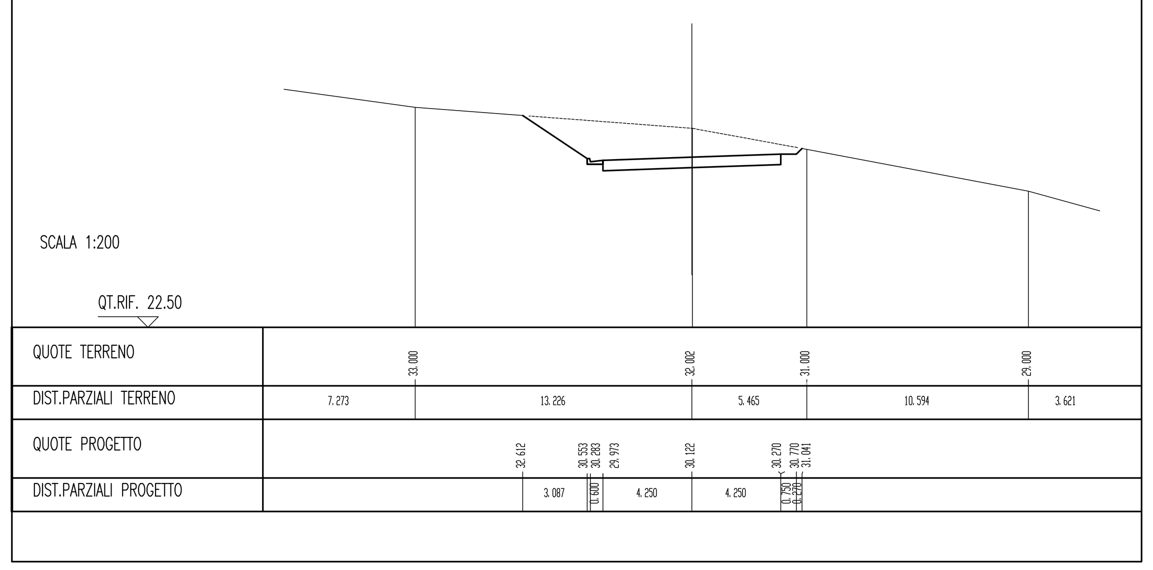

SCAVI E BONIFICHE	
STERRO	18.213 mq
SOVRASTRUTTURA STRADALE	
CASSONETTO	8.500 m

SEZIONE N. : 46
QT. PROGETTO : 29.249
DIST.PROG. : 600.000
DIST.PREC. : 17.320
DIST.SUCC. : 25.000

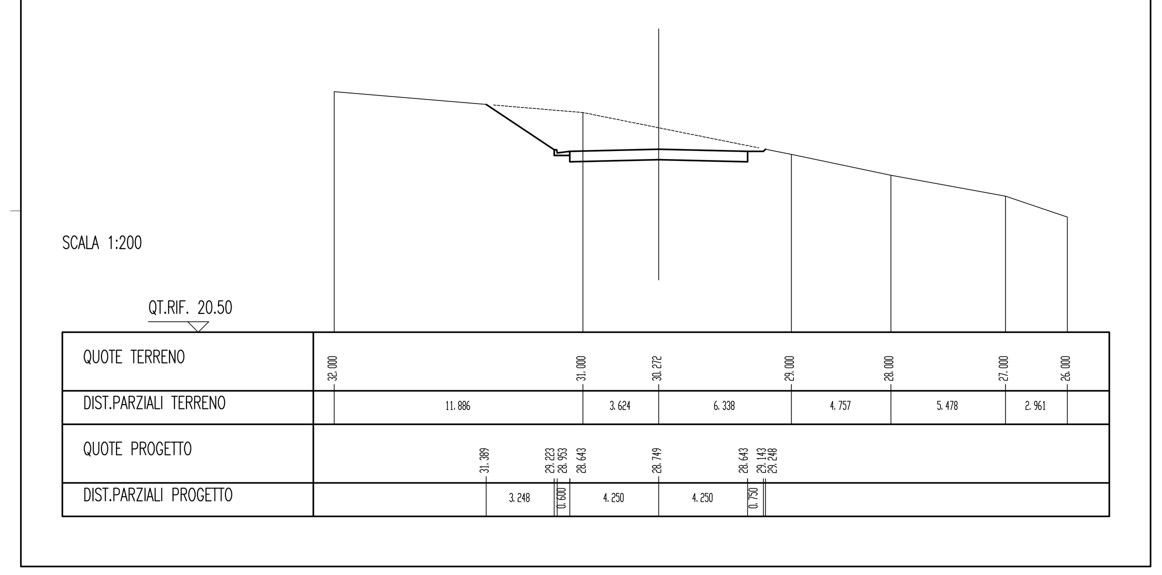

SCAVI E BONIFICHE	
STERRO	0.115 mq
RILEVATI	
RILEVATO	12.234 mq
SOVRASTRUTTURA STRADALE	
CASSONETTO	8.500 m

SEZIONE N. : 47
QT. PROGETTO : 28.664
DIST.PROG. : 625.000
DIST.PREC. : 25.000
DIST.SUCC. : 25.000

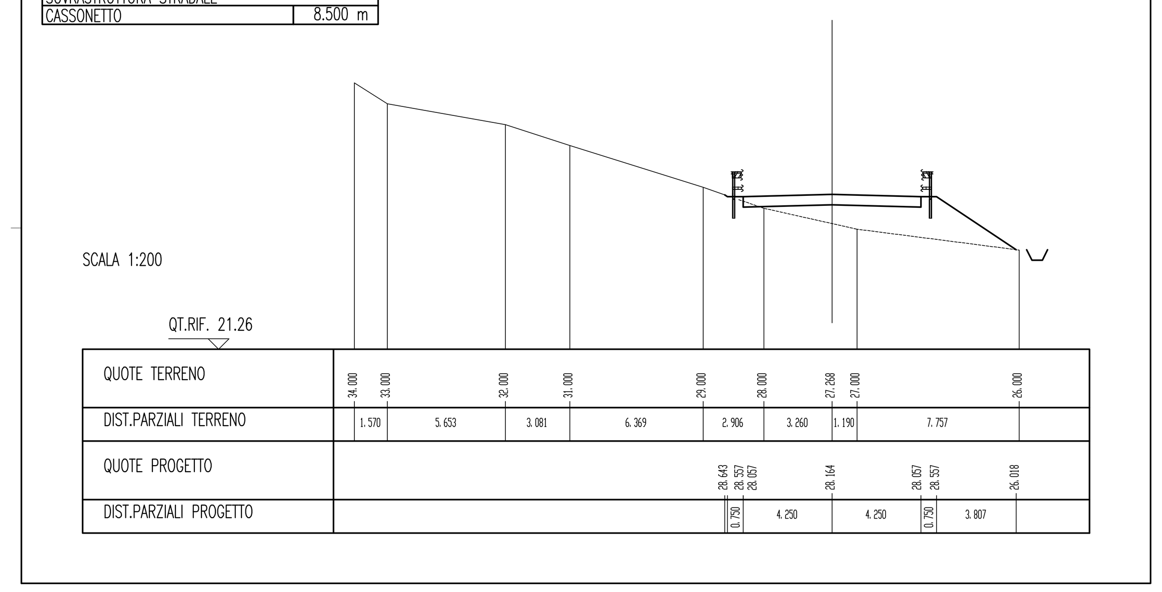

SCAVI E BONIFICHE	
STERRO	4.789 mq
FOSSO	0.135 mq
RILEVATI	
RILEVATO	8.757 mq
SOVRASTRUTTURA STRADALE	
CASSONETTO	8.500 m

SEZIONE N. : 48
QT. PROGETTO : 31.194
DIST.PROG. : 650.000
DIST.PREC. : 25.000
DIST.SUCC. : 25.000

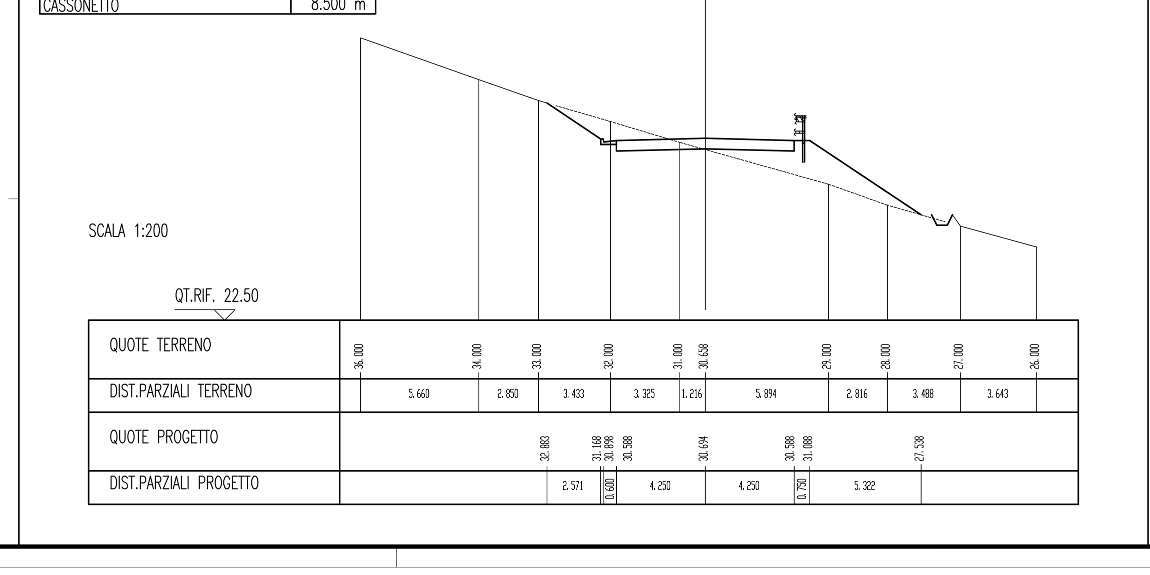

NOTE GENERALI

Stretto di Messina

Concessionaria per la progettazione, realizzazione e gestione del collegamento stabile tra la Sicilia e il Continente
Organismo di Diritto pubblico
(Legge n° 1158 del 17 dicembre 1971, modificata dal D.Lgs. n° 114 del 24 aprile 2003)

Eurolink

PONTE SULLO STRETTO DI MESSINA

PROGETTO DEFINITIVO

EUROLINK S.C.p.A.
IMPREGILO S.p.A. (Mandataria)
SOCIETA' ITALIANA PER CONDOTTE D'ACQUA S.p.A. (Mandante)
COOPERATIVA MURATORI E CEMENTISTI - C.M.C. di Ravenna Soc. Coop. a.r.l. (Mandante)
SACYR S.A.U. (Mandante)
ISHIKAWAJIMA - HARIMA HEAVY INDUSTRIES CO. Ltd. (Mandante)
A.C.I. S.C.P.A. - CONSORZIO STABILE (Mandante)

IL PROGETTISTA	IL CONTRAENTE GENERALE	STRETTO DI MESSINA	STRETTO DI MESSINA
Studio FC&RR Associati s.r.l. Dott. Ing. F. Cavallaro Ordine Ingegneri Messina n° 1110; Dott. Ing. E. Pagani Ordine Ingegneri Milano n° 15408	Project Manager (Ing. P.P. Marcheselli)	Direttore Generale e RUP Validazione (Ing. G. Fiammenghi)	Amministratore Delegato (Dott. P. Ciucci)

COLLEGAMENTI VERSANTE SICILIA **CZ0518_F0**
CANTIERI
ITINERARI
NUOVI ITINERARI – NI.82
P–SN8 – SEZIONI TRASVERSALI TRATTO 3 – TAV 4/6

CODICE: C G 2 8 0 0 P W 9 D S C Z C 2 N I 8 2 0 0 0 0 3 6 F0
SCALA: 1:200

REV.	DATA	DESCRIZIONE	REDATTO	VERIFICATO	APPROVATO
F0	20-06-2011	EMISSIONE FINALE	CHIOVETTA	FLERES	RUGOLO

NOME DEL FILE: CZ0518_F0.dwg