P–SN8 PROGETTO

SEZIONI TRASVERSALI Tratto 3 – Tav 6/6

SCALA 1:200

SCAVI E BONIFICHE	
STERRO	15.643 mq
SOVRASTRUTTURA STRADALE	
CASSONETTO	8.500 m

SEZIONE N. : 61
QT. PROGETTO : 41.309
DIST.PROG. : 825.000
DIST.PREC. : 3.480
DIST.SUCC. : 25.000

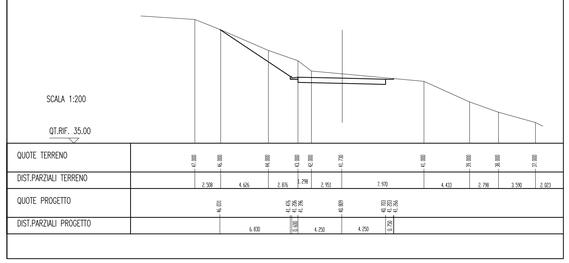

SCAVI E BONIFICHE	
STERRO	5.503 mq
FOSSO	0.283 mq
RILEVATI	
RILEVATO	0.405 mq
SOVRASTRUTTURA STRADALE	
CASSONETTO	8.500 m

SEZIONE N. : 65
QT. PROGETTO : 39.934
DIST.PROG. : 903.466
DIST.PREC. : 3.466

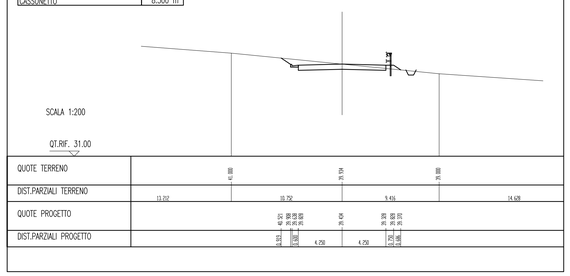

SCAVI E BONIFICHE	
STERRO	7.351 mq
FOSSO	0.221 mq
RILEVATI	
RILEVATO	1.448 mq
SOVRASTRUTTURA STRADALE	
CASSONETTO	8.500 m

SEZIONE N. : 62
QT. PROGETTO : 40.871
DIST.PROG. : 850.000
DIST.PREC. : 25.000
DIST.SUCC. : 25.000

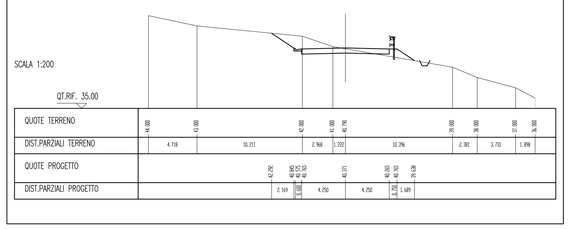

SCAVI E BONIFICHE	
STERRO	6.872 mq
FOSSO	0.279 mq
RILEVATI	
RILEVATO	0.255 mq
SOVRASTRUTTURA STRADALE	
CASSONETTO	8.500 m

SEZIONE N. : 63
QT. PROGETTO : 40.433
DIST.PROG. : 875.000
DIST.PREC. : 25.000
DIST.SUCC. : 25.000

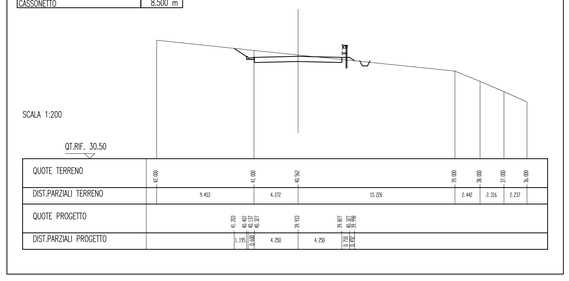

SCAVI E BONIFICHE	
STERRO	5.853 mq
FOSSO	0.265 mq
RILEVATI	
RILEVATO	0.536 mq
SOVRASTRUTTURA STRADALE	
CASSONETTO	8.500 m

SEZIONE N. : 64
QT. PROGETTO : 39.995
DIST.PROG. : 900.000
DIST.PREC. : 25.000
DIST.SUCC. : 3.466

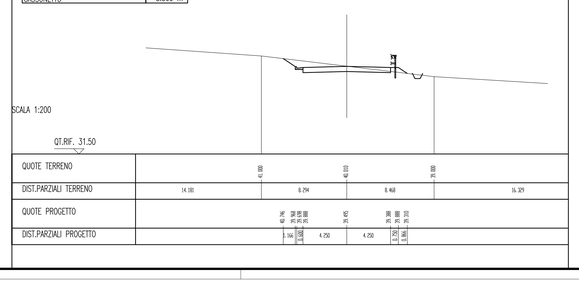

NOTE GENERALI

Stretto di Messina

Concessionaria per la progettazione, realizzazione e gestione del collegamento stabile tra la Sicilia e il Continente
Organismo di Diritto pubblico
(Legge n° 1158 del 17 dicembre 1971, modificata dal D.Lgs. n° 114 del 24 aprile 2003)

EurolinK

PONTE SULLO STRETTO DI MESSINA

PROGETTO DEFINITIVO

EUROLINK S.C.p.A.
IMPREGILO S.p.A. (Mandataria)
SOCIETA' ITALIANA PER CONDOTTE D'ACQUA S.p.A. (Mandante)
COOPERATIVA MURATORI E CEMENTISTI - C.M.C. di Ravenna Soc. Coop. a.r.l. (Mandante)
SACYR S.A.U. (Mandante)
ISHIKAWAJIMA - HARIMA HEAVY INDUSTRIES CO. Ltd. (Mandante)
A.C.I. S.C.P.A. - CONSORZIO STABILE (Mandante)

IL PROGETTISTA	IL CONTRAENTE GENERALE	STRETTO DI MESSINA	STRETTO DI MESSINA
Studio ICARIS Associati s.r.l. Dott. Ing. F. Cavallaro Ordine Ingegneri Messina n° 1110 Dott. Ing. E. Pagoni Ordine Ingegneri Milano n° 15408	Project Manager (Ing. P.P. Marcheselli)	Direttore Generale e RUP Validazione (Ing. G. Fiammenghi)	Amministratore Delegato (Dott. P. Ciucci)

COLLEGAMENTI VERSANTE SICILIA **CZ0521_F0**
CANTIERI
ITINERARI
NUOVI ITINERARI – NI.82
P–SN8 – SEZIONI TRASVERSALI TRATTO 3 – TAV 6/6

CODICE: C G 2 8 0 0 P W 9 D S C Z C 2 N I 8 2 0 0 0 0 3 8 F0 — SCALA: 1:200

REV.	DATA	DESCRIZIONE	REDATTO	VERIFICATO	APPROVATO
F0	20-06-2011	EMISSIONE FINALE	CHIOVETTA	FLORES	RUGGILO

NOME DEL FILE: CZ0521_F0.dwg